





ULIČNÍ VPUST DN 450 - MŘÍŽ 500/300

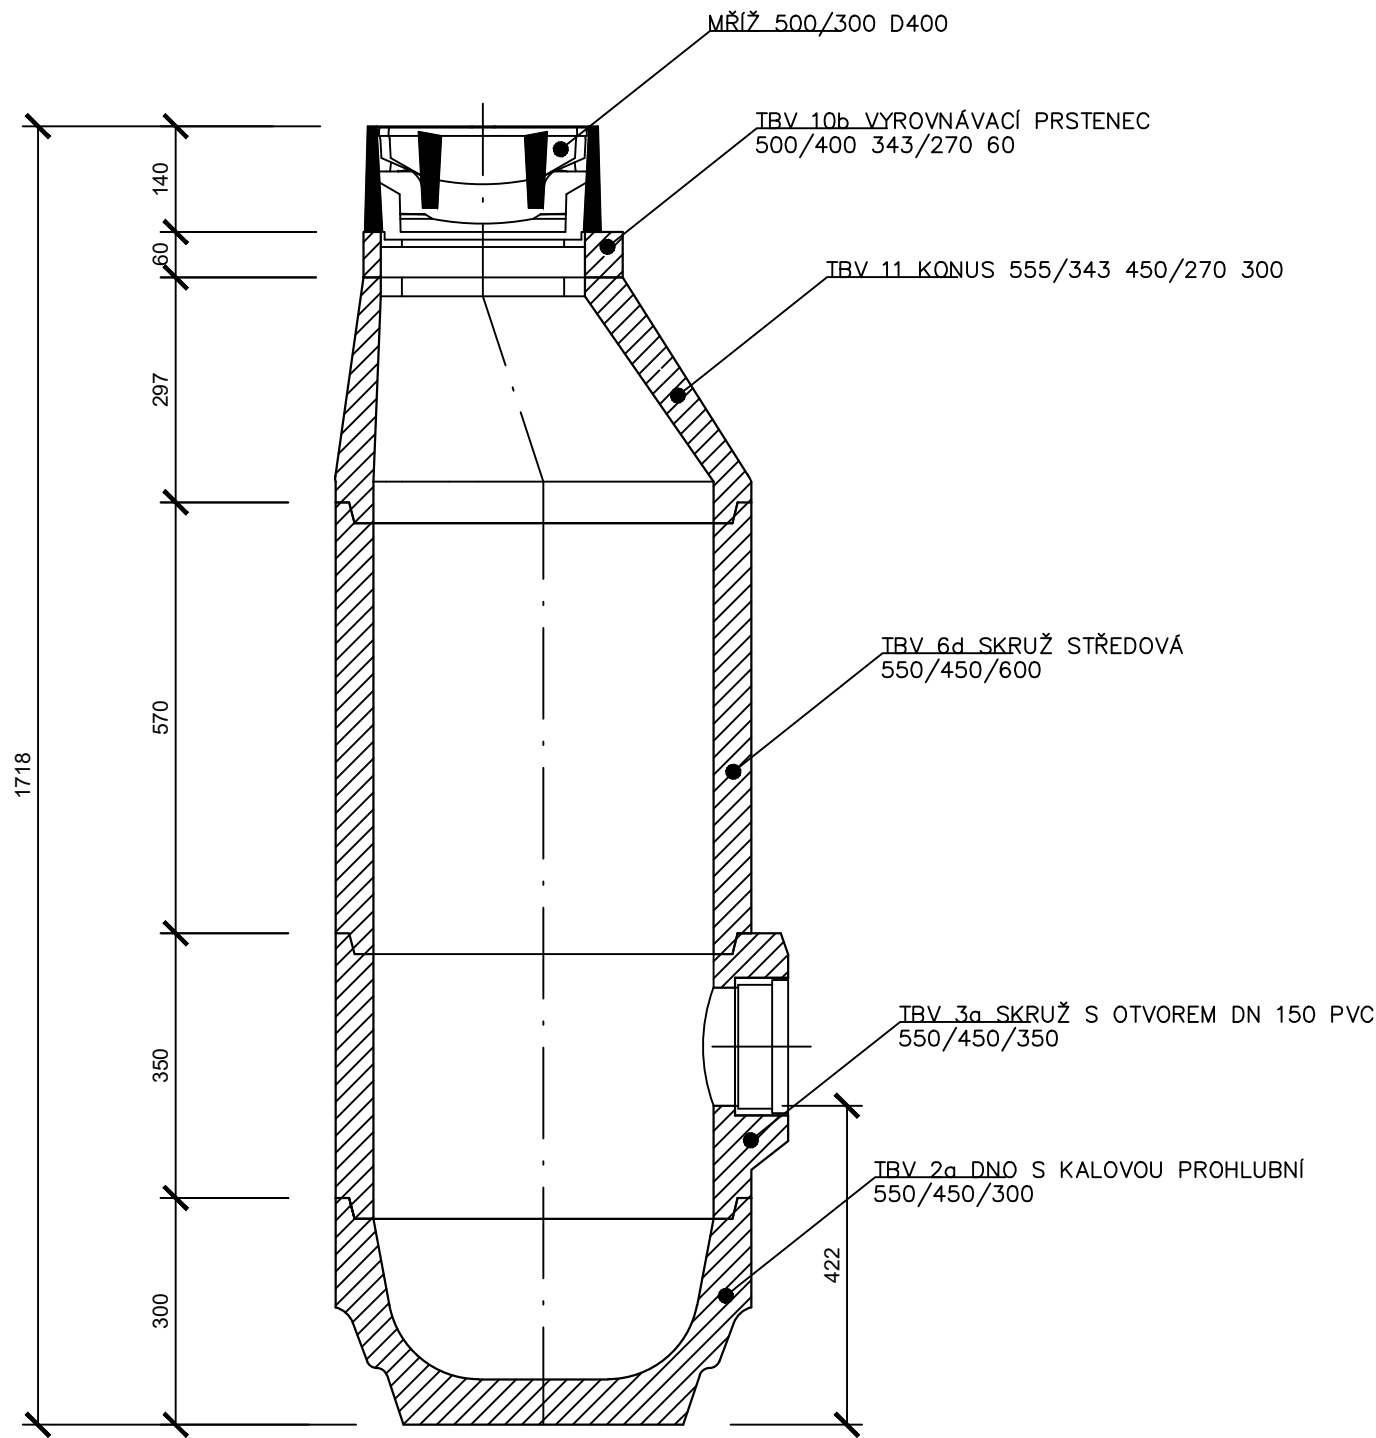


VTOKOVÁ MŘÍŽ 500 x 300 D 400

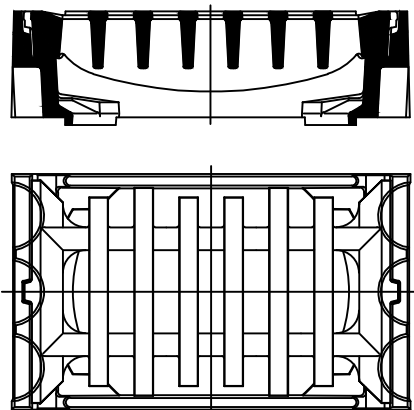


BAHENNÍ KOŠ C3

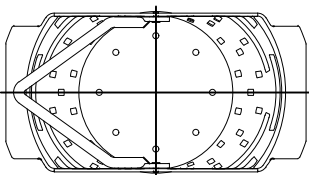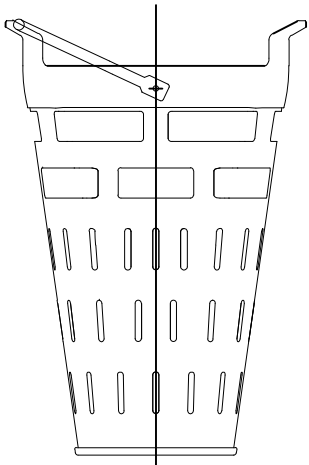

PŘÍČNÝ ŘEZ ULOŽENÍ POTRUBÍ

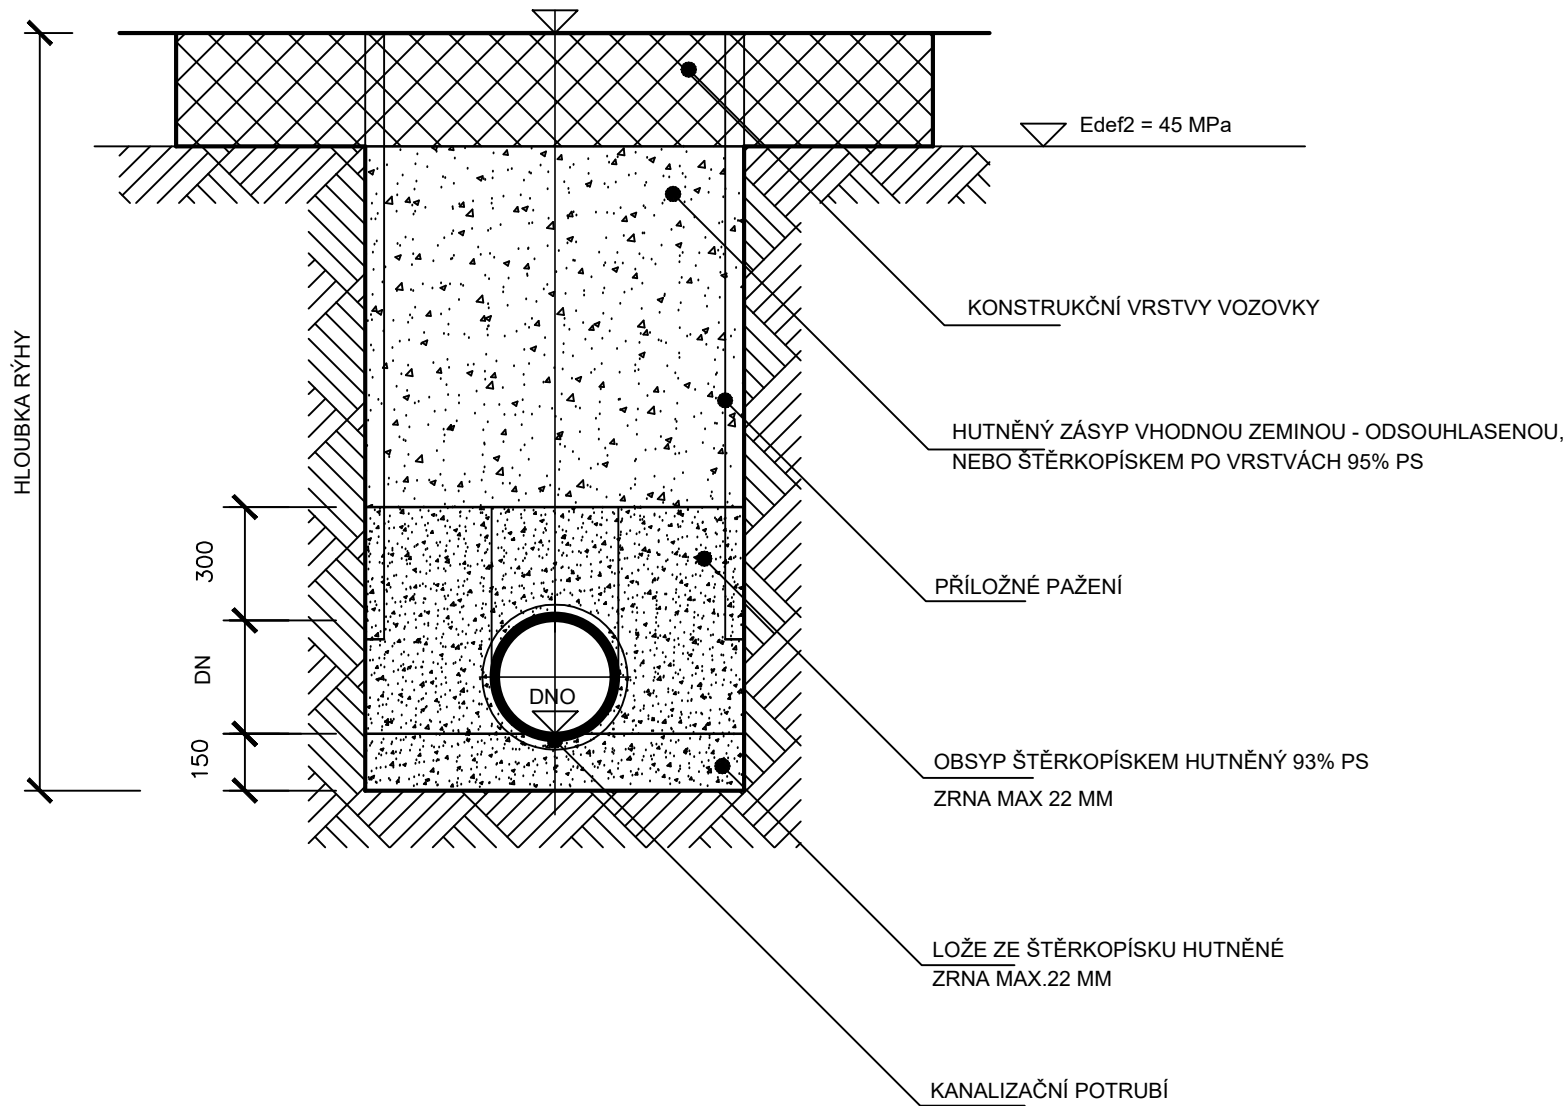

VED. PROJEKTANT	ZODP. PROJEKTANT	VYPRACOVAL	KRESLIL	 <div>MACÁN PROJEKCE DS s.r.o.</div> <div>ČECHOVA 193, CHUDENICE 339 01 tel. 376315118 projekcds@projekcds.cz</div>	
ING. TOMÁŠ MACÁN	ING. TOMÁŠ MACÁN	ING. TOMÁŠ MACÁN	ING. TOMÁŠ MACÁN		
KRAJ	PLZEŇSKÝ	KAT.ÚZEMÍ	KLATOVY		
OBJEDNATEL	MĚSTO KLATOVY				
AKCE				FORMÁT	A4
KLATOVY-STEZKA PRO CHODCE A CYKLISTY PŘI SILNICI II/191				DATUM	XII/25
				ÚČEL	PDPS
				ČÍS.ZAKÁZKY	4723
				MĚŘÍTKO	1 : 50/10
OBSAH				ČÍS. PŘÍLOHY	ČÍS. KOPIE
BETONOVÁ ULIČNÍ VPUST				7	

TATO DOKUMENTACE VČETNĚ VŠECH PŘÍLOH JE DUŠEVNÍM VLASTNICTVÍM FIRMY MACÁN PROJEKCE DS s.r.o.. OBJEDNATEL TĚTO DOKUMENTACE JE OPRAVNĚN JI VYUŽÍT K ÚČELUM VYPLYVAJÍCÍM Z UZAVŘENÉ SMLOUVY JINÉ OSOBY JAK PRÁVNICKÉ TAK FYZICKÉ NEJSOU BEZ PŘEDCHOZÍHO VÝSLOVNÉHO SOUHLASU OBJEDNATELE OPRAVNĚNY TUTO DOKUMENTACI ANI JEJ ČÁSTI VYUŽÍVAT , KOPÍROVAT NEBO ZPŘÍSTUPNIT JINÝM OSOBÁM