

Výkres vytvořil program pp\_kan  
KATASTRY  
DRUH POVRCHU  
VZDÁLENOSTI ŠACHET  
OZNAČENÍ ŠACHET

SMĚROVÉ POMĚRY

MĚŘÍTKA 1:500/100

STOKA D1


HLOUBKA DNA POTRUBÍ

KÓTA DNA POTRUBÍ

KÓTA PŮVODNÍHO TERÉNU

SROVNÁVACÍ ROVINA

STANIČENÍ [km/m]  
PROFIL[mm]–MATERIÁL–DÉLKA[m]  
SKLON[promile]–DÉLKA[m]  
ULOŽENÍ

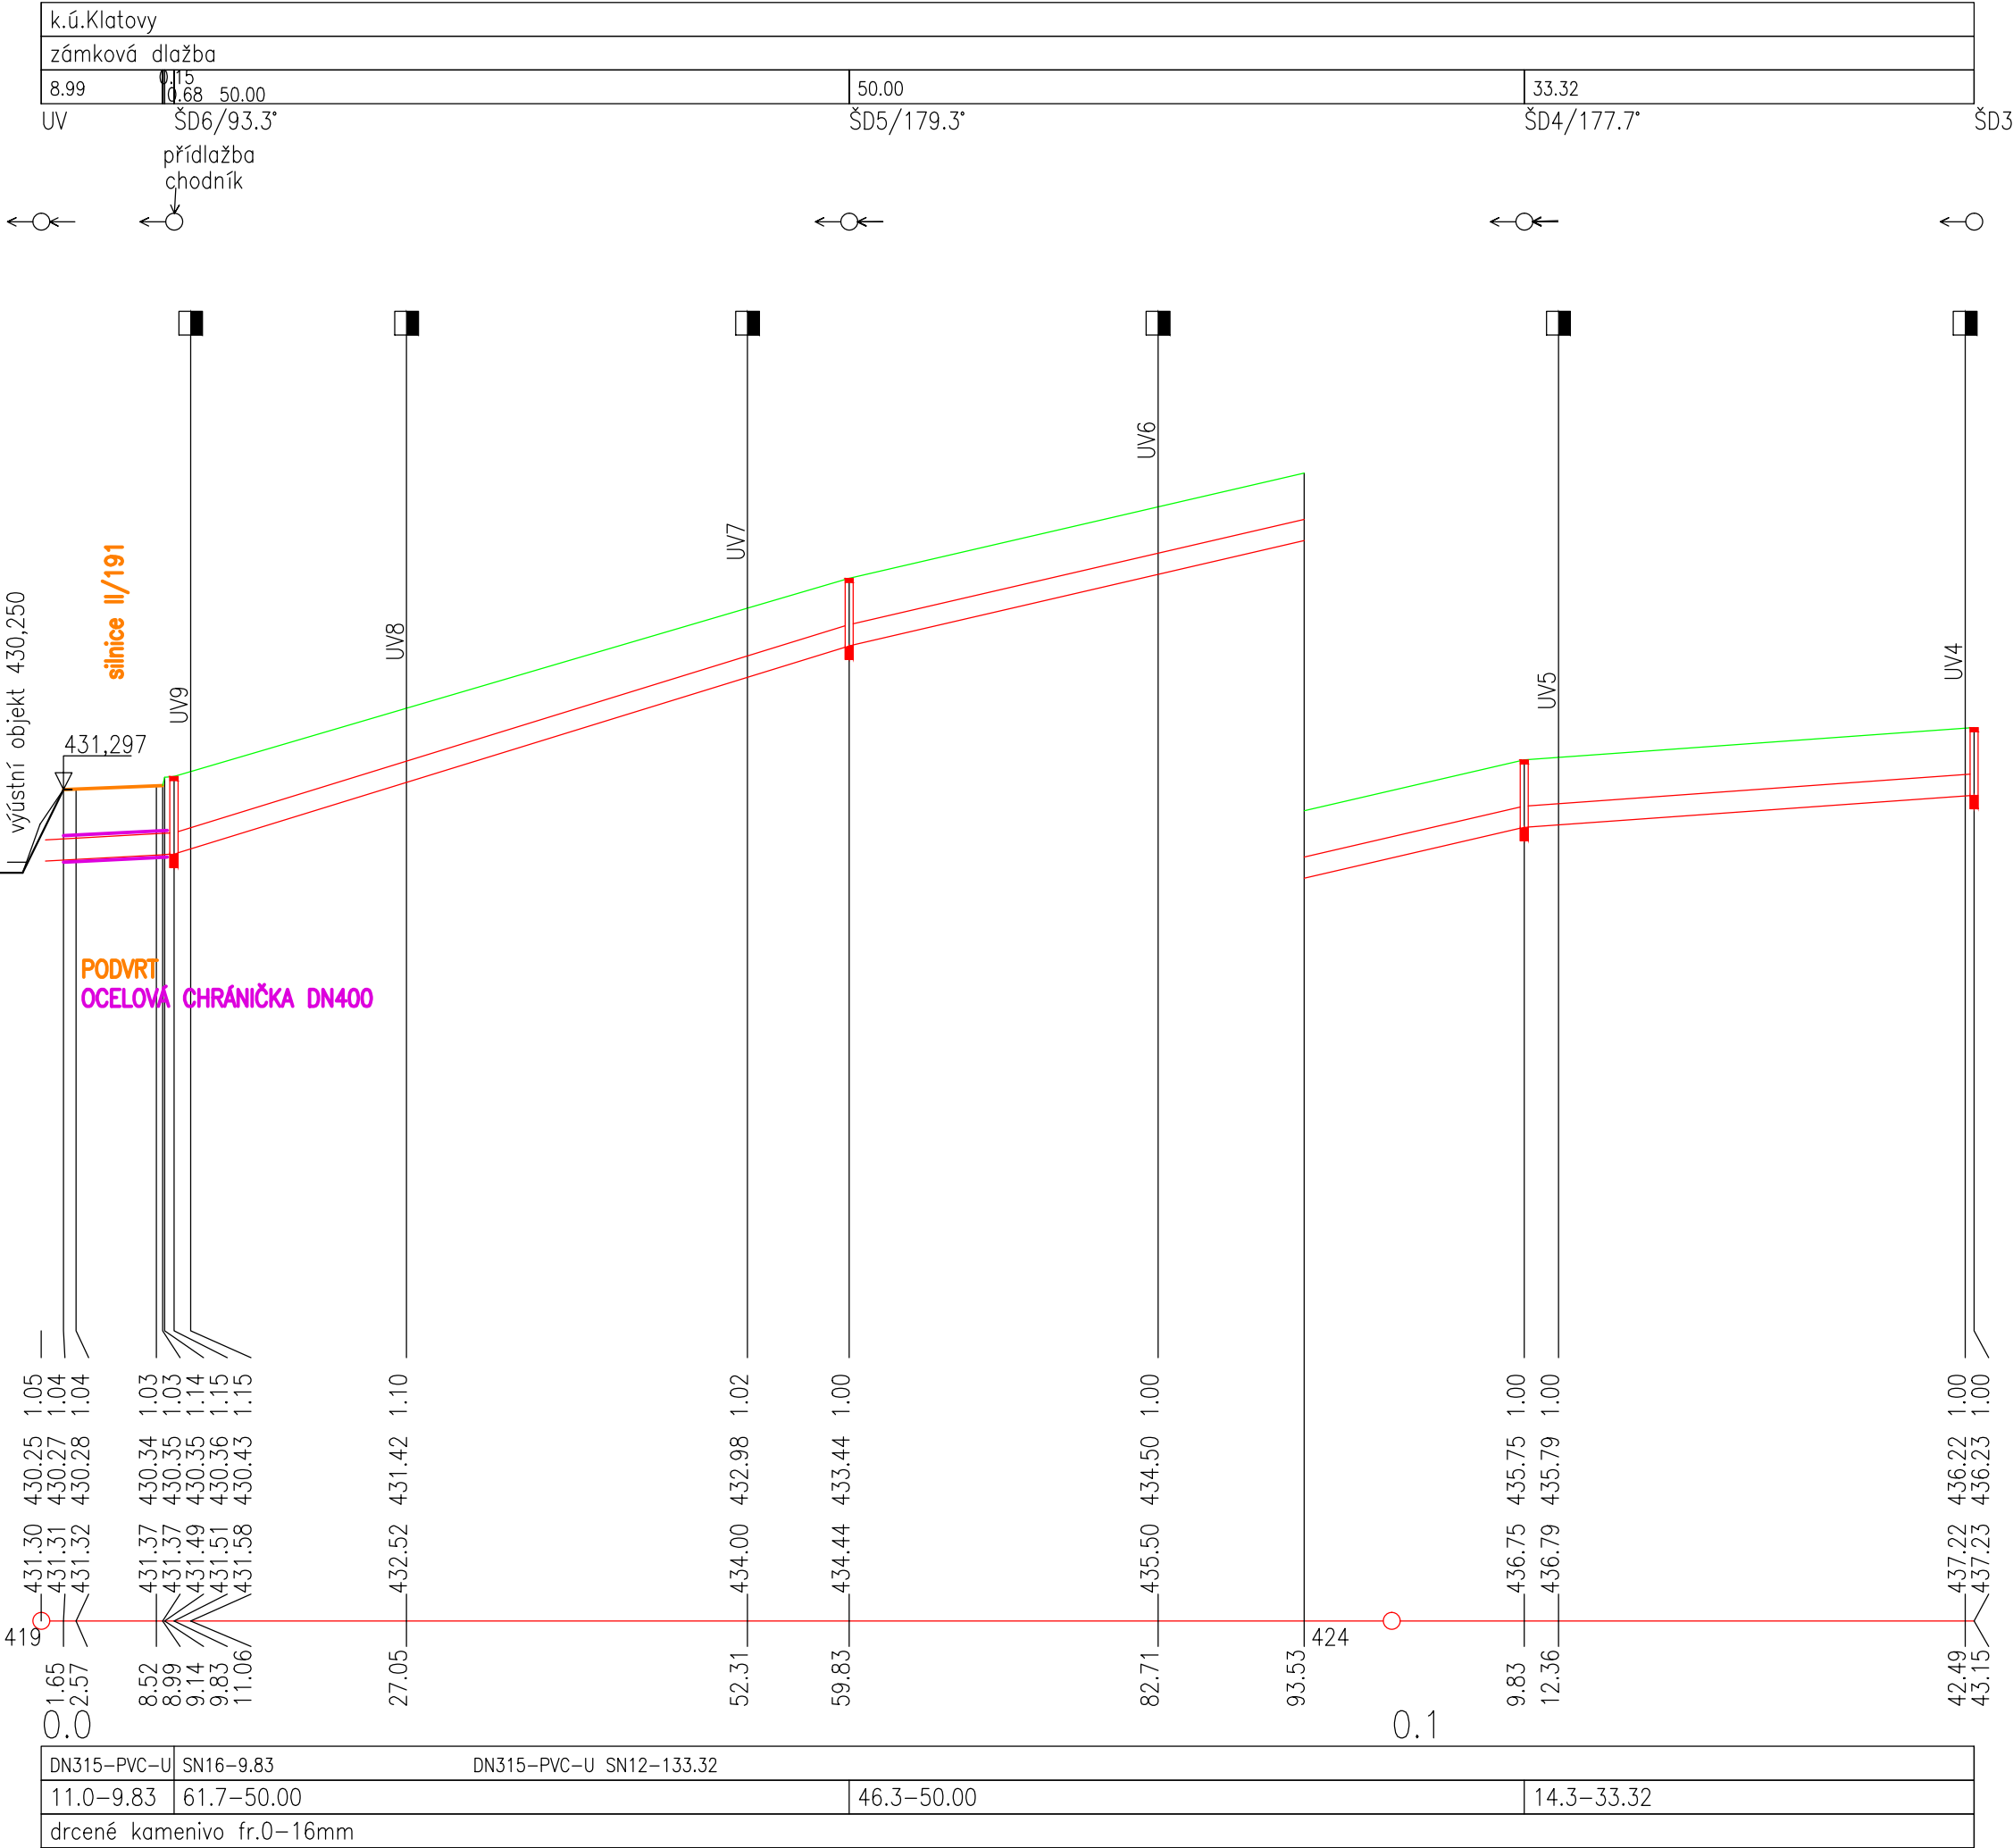

 Domažlické předměstí 610, 339 01 Klatovy 376 358 777, vakservis@ktnet.cz datová schránka: 5fx9muz	Odp. projektant Mgr. Michal Mareš 376 358 777		Kopie č.
	Vypracoval(a) Radka Bauerová 376 358 779		Účel provedení stavby
Investor Město Klatovy, nám.Míru 62, 33901 Klatovy, IČ: 00255661			Datum 11/2025
KLATOVY - STEZKA PRO CHODCE A CYKLISTY PŘI SILNICI II/191 "SO301 ODVODNĚNÍ KANALIZACE"			Formát 630x297
			Měřítko 1:500/100
			Zakázka č. 24.28
Podélný profil - stoka D1			Příloha č. D.2.