R5
SRML 18x160

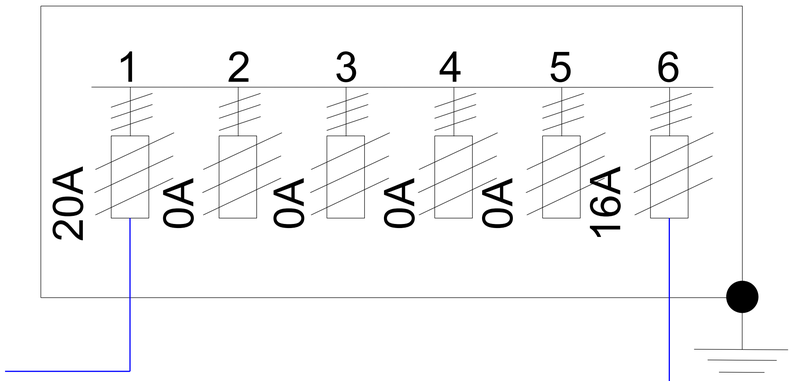

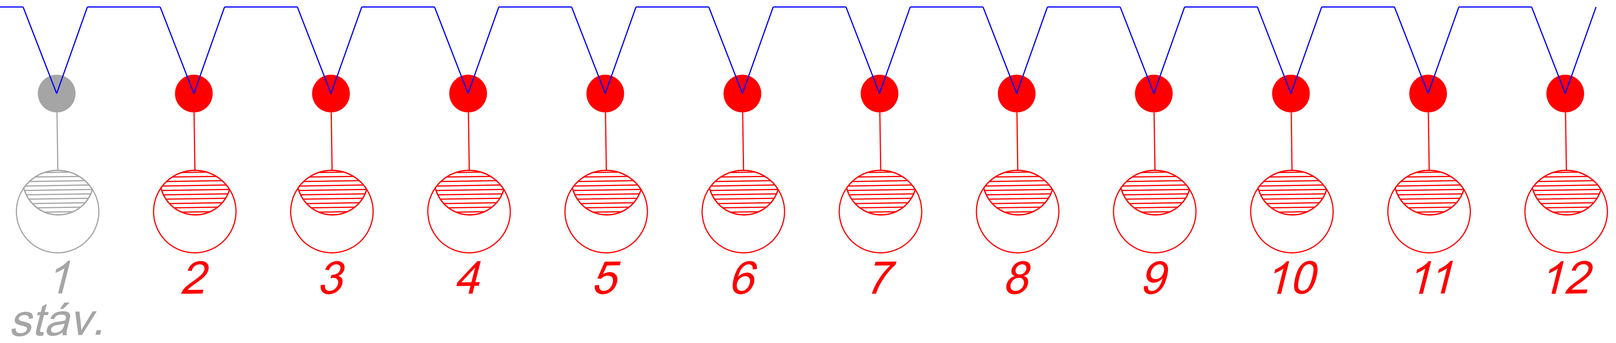

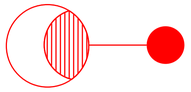

LED svítidlo 40 W/2700K, silniční stožár 8 m, výl. 1,5 m
zásuvka NEMA, sklon 5°

nový CYKY-J 4x10

Elektronický předřadník ve všech svítidlech nastavit ve výrobě na
- automatickou adaptaci ZAP/VYP dle ročního období
- snížení intenzity osvětlení od 23.00 do 5.00

V CELÉ DÉLCE VÝKOPŮ PŘILOŽIT KE KABELŮM VO ZEMNICÍ VODIČ
FEZN 10 MM A PŘIPOJIT A NĚJ VŠECHNY STOŽÁRY A ROZPOJOVACÍ SKŘÍNĚ

Ing. Jaroslav Havlík
Digitálně podepsal Ing. Jaroslav Havlík
Datum: 2025.12.10 12:21:00 +01'00'

VED. PROJEKTANT	ZODP. PROJEKTANT	VYPRACOVAL	KRESLIL
ING. HAVLÍK	ING. HAVLÍK	ING. HAVLÍK	ING. HAVLÍK

JH projekt s.r.o.
Národních mučedníků 196, 339 01 Klatovy
IČ: 28048563, DIČ: CZ28048563
tel. 606 636 204, jhavlik@jhprojekt.cz

KRAJ	Plzeňský	KAT.ÚZEMÍ	Klatovy
OBJEDNATEL	Město Klatovy, nám. Míru 62, 339 01 Klatovy		

KLATOVY - STEZKA PRO CHODCE A CYKLISTY PŘI SILNICI II/191

OBSAH

VEŘEJNÉ OSVĚTLENÍ
SCHEMA ZAPOJENÍ SÍTĚ

FORMÁT	A4
DATUM	12/2025
STUPEŇ	DPS
ČÍS.ZAKÁZKY	2024007
MĚŘÍTKO	----------
ČÍS. PŘÍLOHY	ČÍS. KOPIE
D.2.5.	