




VZOROVÝ PŘÍČNÝ PROFIL - ULICE LESNÍ KM 0,050

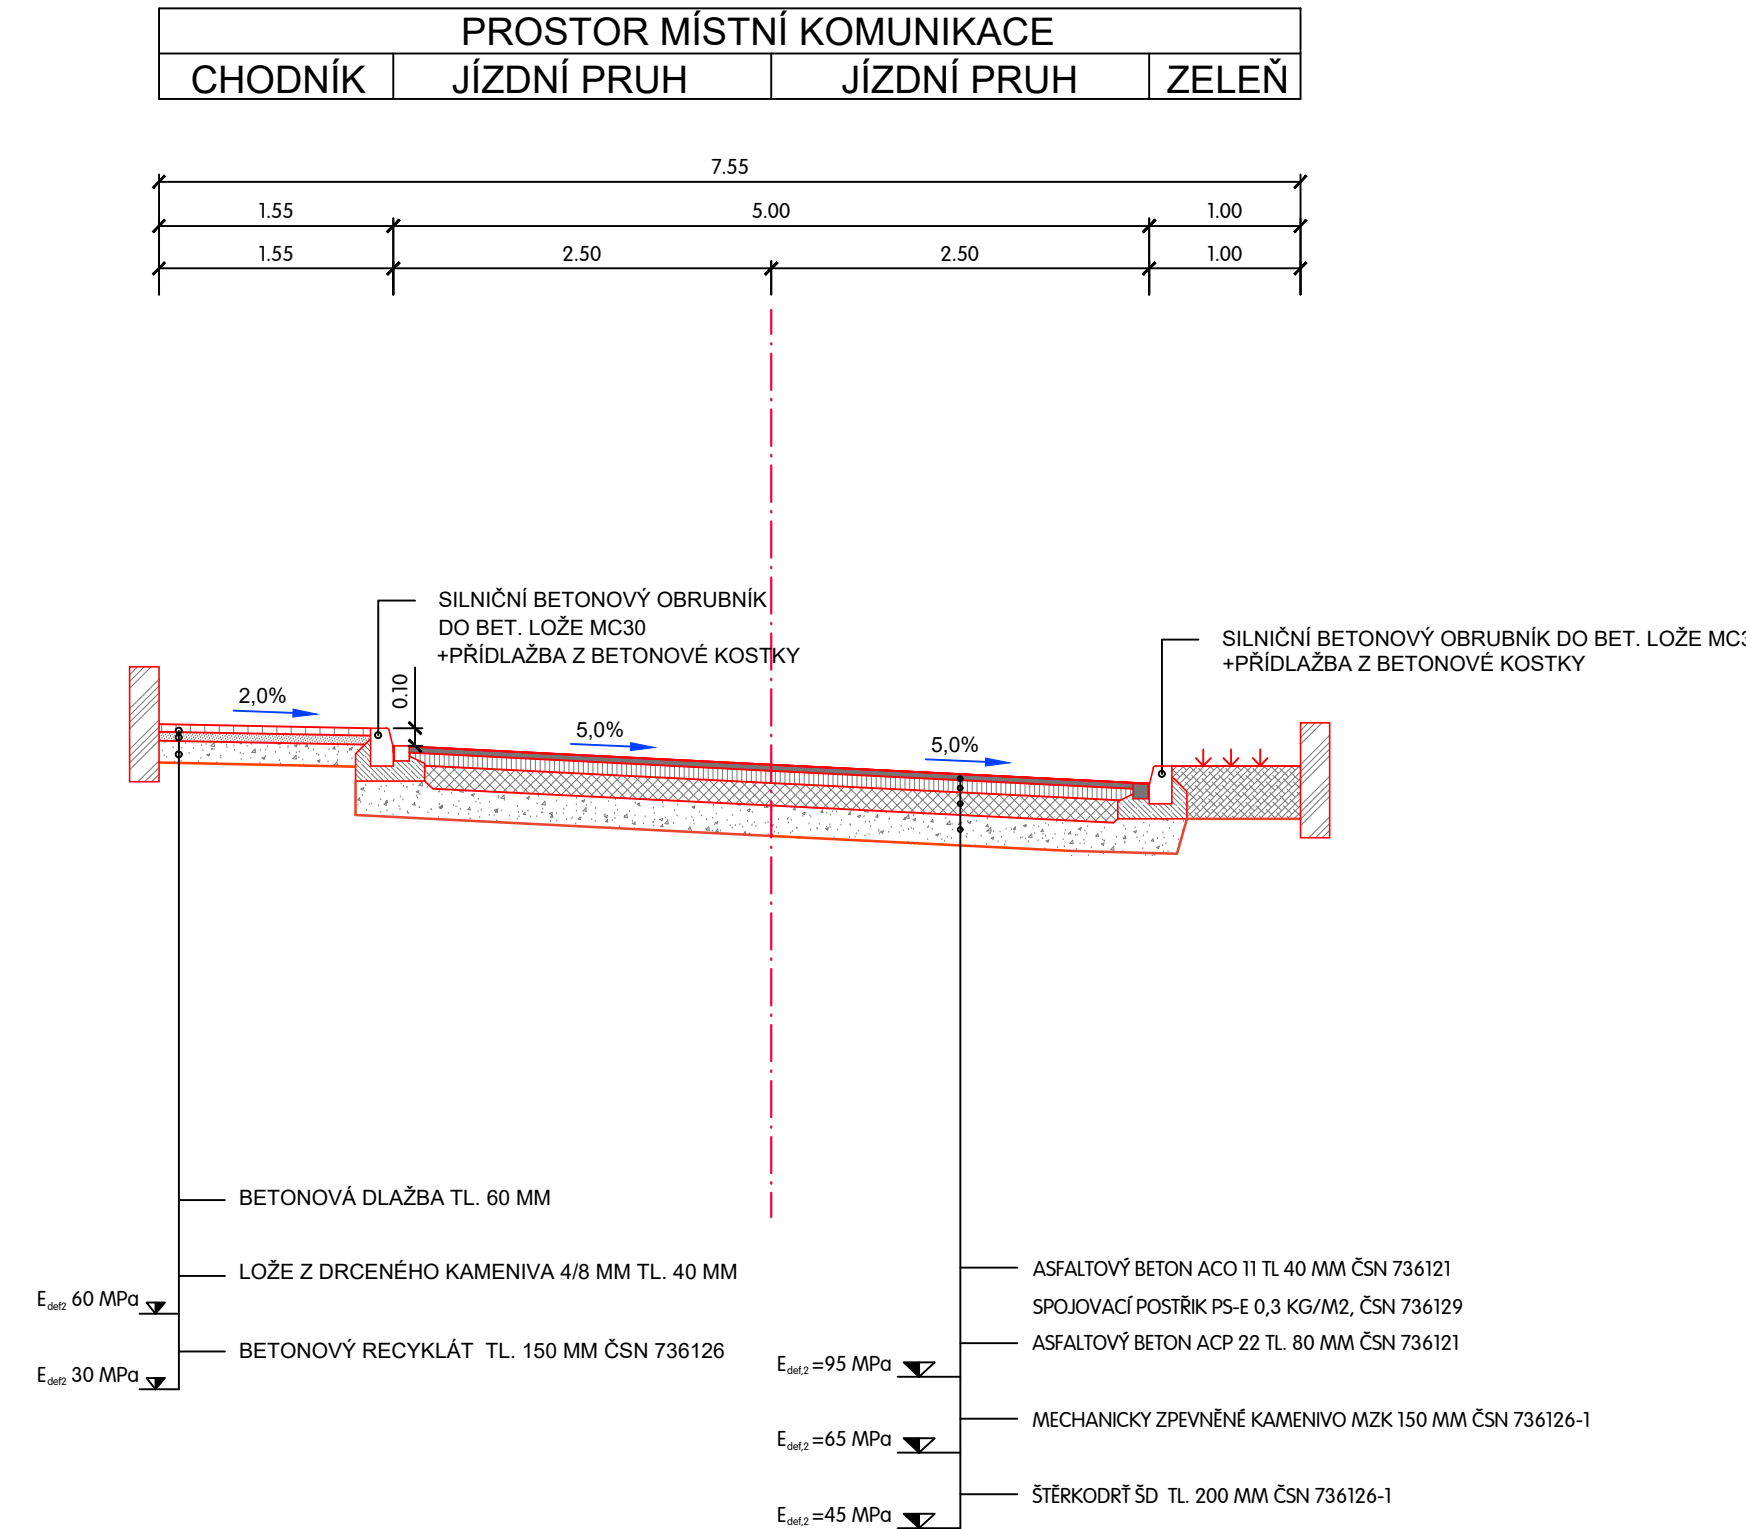


VZOROVÝ PŘÍČNÝ PROFIL - ULICE POD VRŠKEM KM 0,180

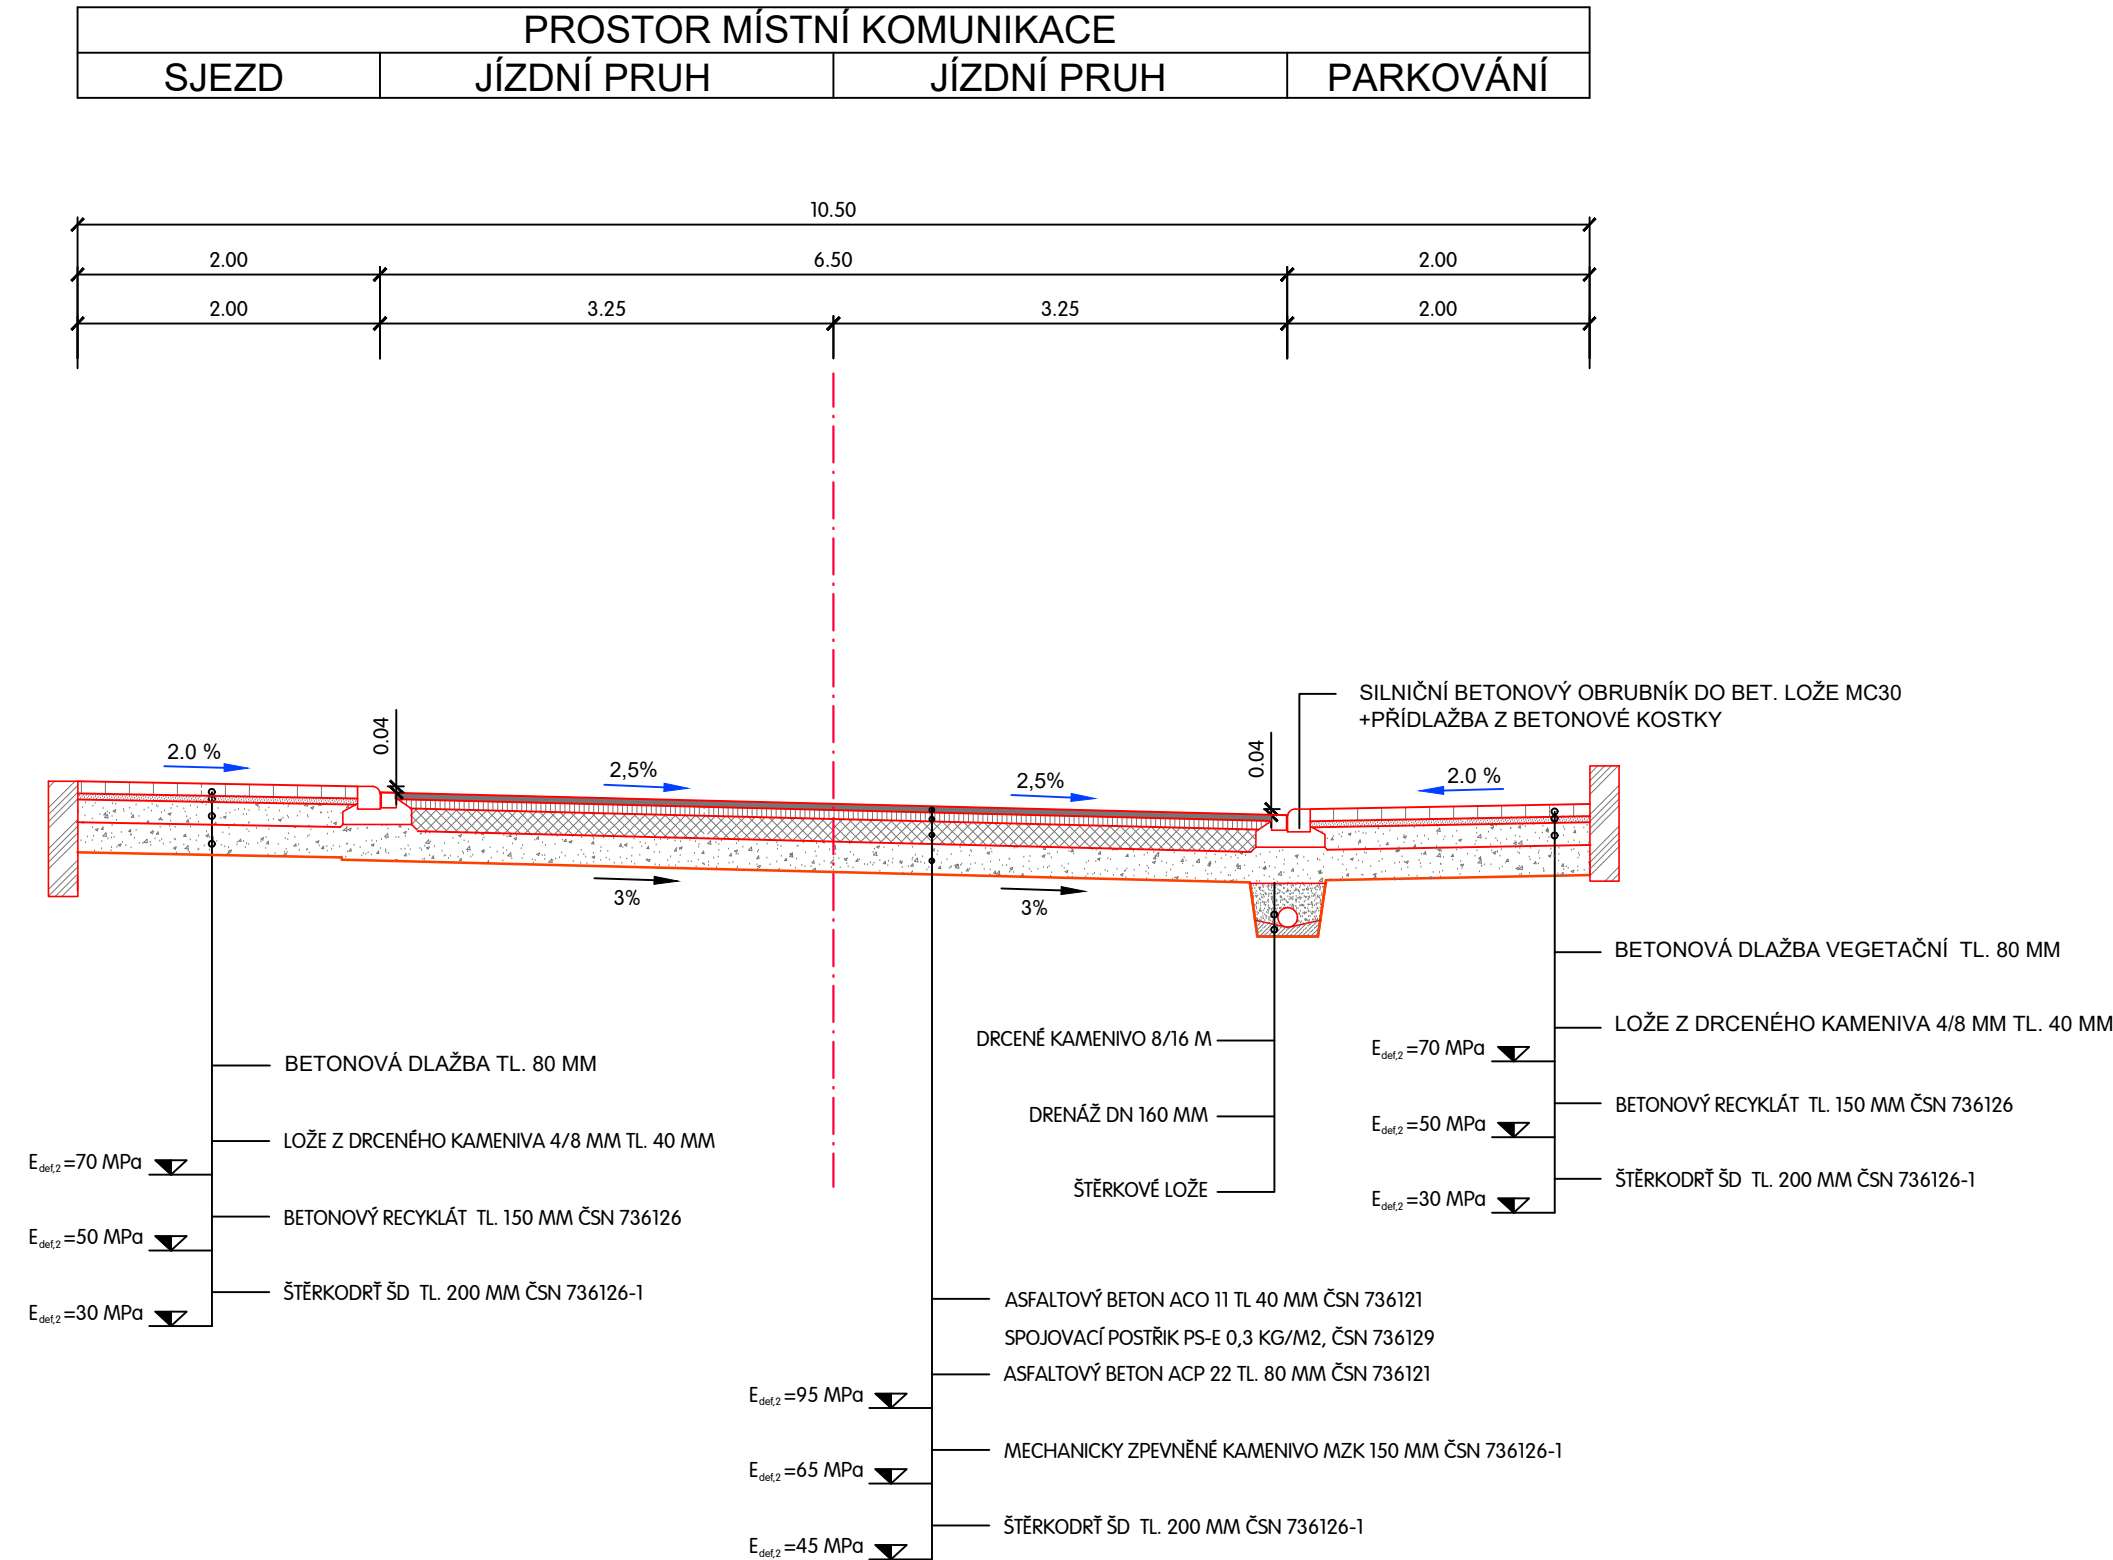

VZOROVÝ PŘÍČNÝ PROFIL - ULICE POD VRŠKEM KM 0,000

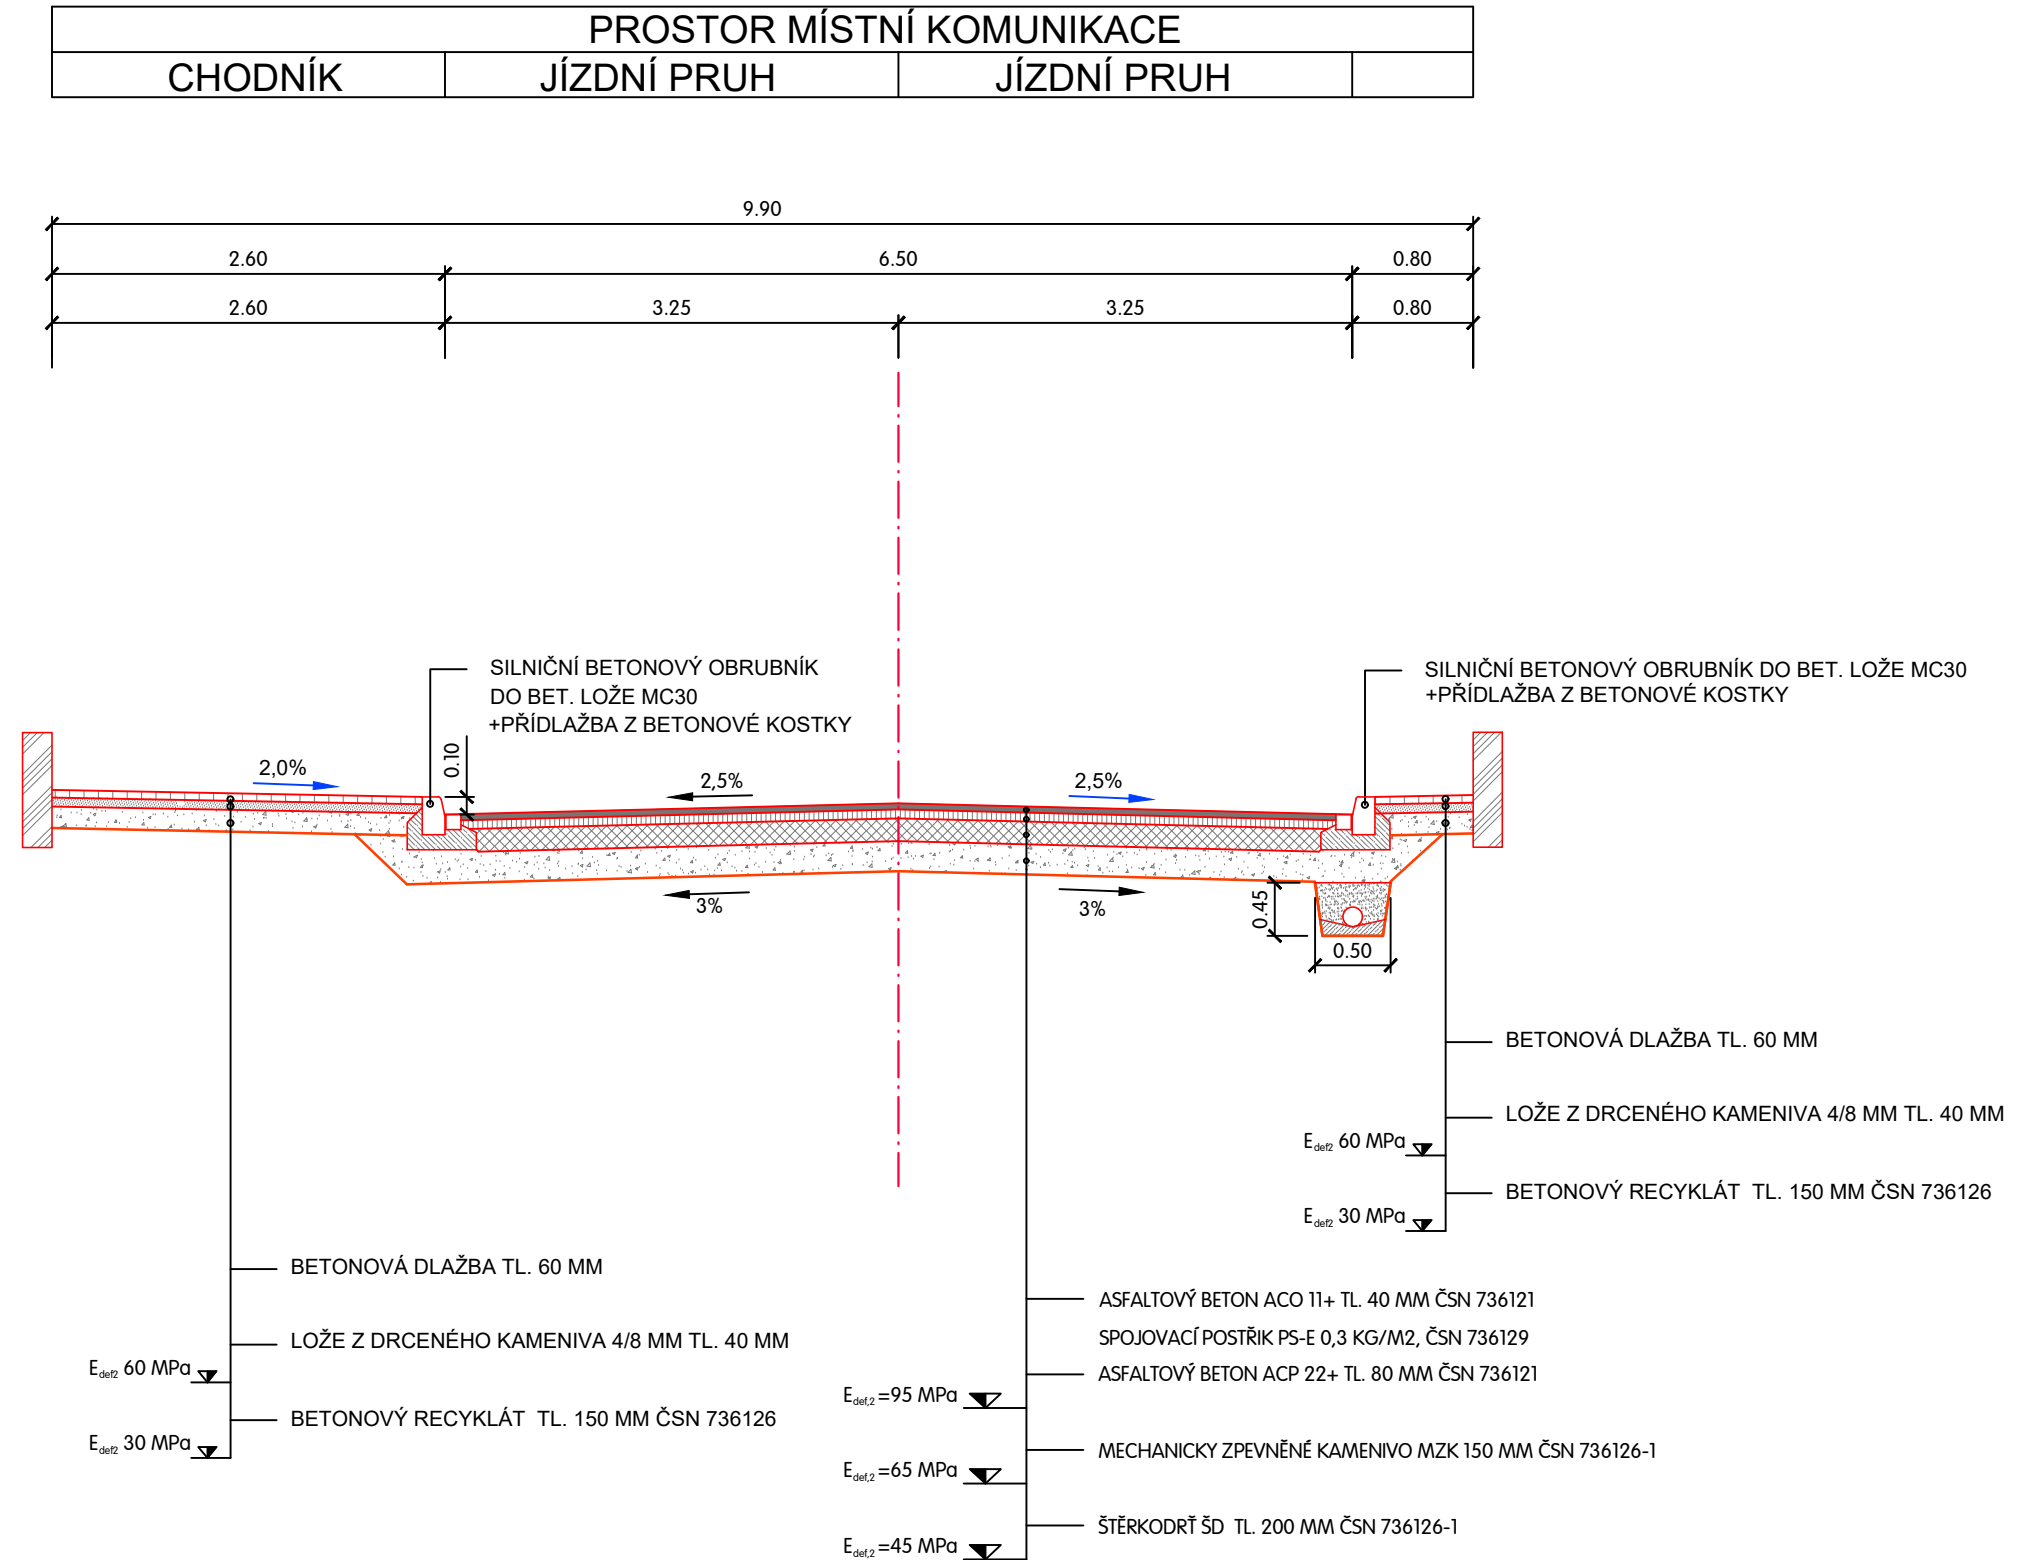

KONSTRUKCE V MÍSTĚ SJEZDU

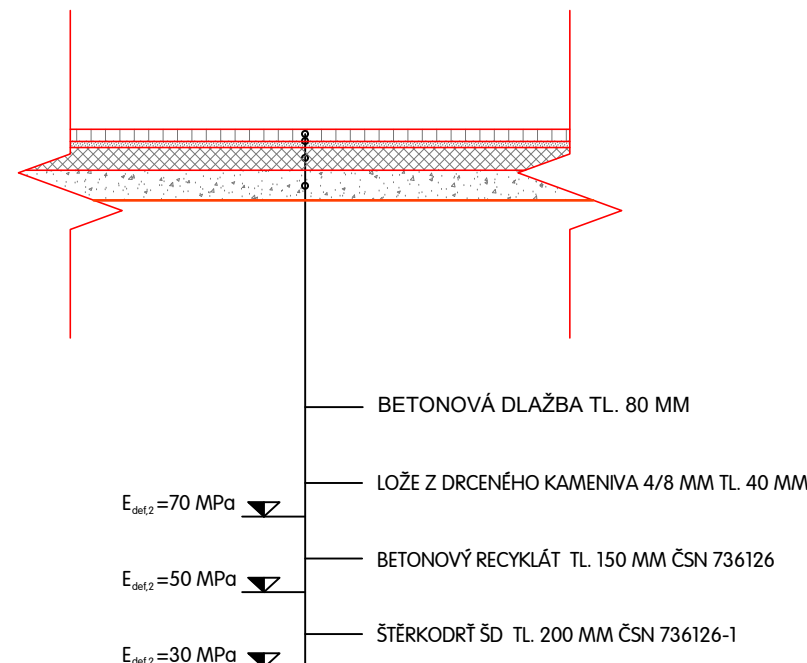

VED. PROJEKTANT	ING. TOMÁŠ MACÁN	ZOOP. PROJEKTANT	ING. TOMÁŠ MACÁN	VYPRACOVAL	ING. TOMÁŠ MACÁN	KRESLIL	ING. TOMÁŠ MACÁN	<b>MACÁN PROJEKCE DS s.r.o.</b>
OBJEDNATEL	KRAJ PLZEŇSKÝ	MĚSTO KLATOVY	KAT.ÚZEMÍ	KLATOVY	FORMÁT	A4		ČECHOVA 193, CHUDENICE 339 01 tel. 376315118 projekcds@projekcds.cz
AKCE	KLATOVY - POD VRŠKEM A LESNÍ, OPRAVA				DATUM	I/26	ÚČEL	PDPS
					ČÍS. ZAKÁZKY	0126	MĚŘÍTKO	1 : 250
OBSAH	VZOROVÉ PŘÍČNÉ PROFILY				ČÍS. PŘÍLOHY	3	ČÍS. KOPIE	

TATO DOKUMENTACE VČETNĚ VŠECH PŘÍLOH JE DUŠEVNÍM VLASTNICTVÍM FIRMY MACÁN PROJEKCE DS s.r.o. OBJEDNATEL TĚTO DOKUMENTACE JE OPRAVNĚN JÍ VYUŽÍT K ÚČELŮM VÝTVARČNÍ Z UZAVŘENÉ SMLOUVY JINÉ OSOBY JAK PŘÁNÍČNÍK TAK PŮSOČE NEJEDNÁ BEZ PŘEDCHOZÍHO VÝSLOVNÉHO SOUHLASU OBJEDNATELE OPRAVNĚNÍ TUTO DOKUMENTACI JIN JEL ČÁSTI VYUŽÍVAT, KOPÍROVAT NEBO ZPŘÍSTUPNĚT JINÍM OSOBAM.