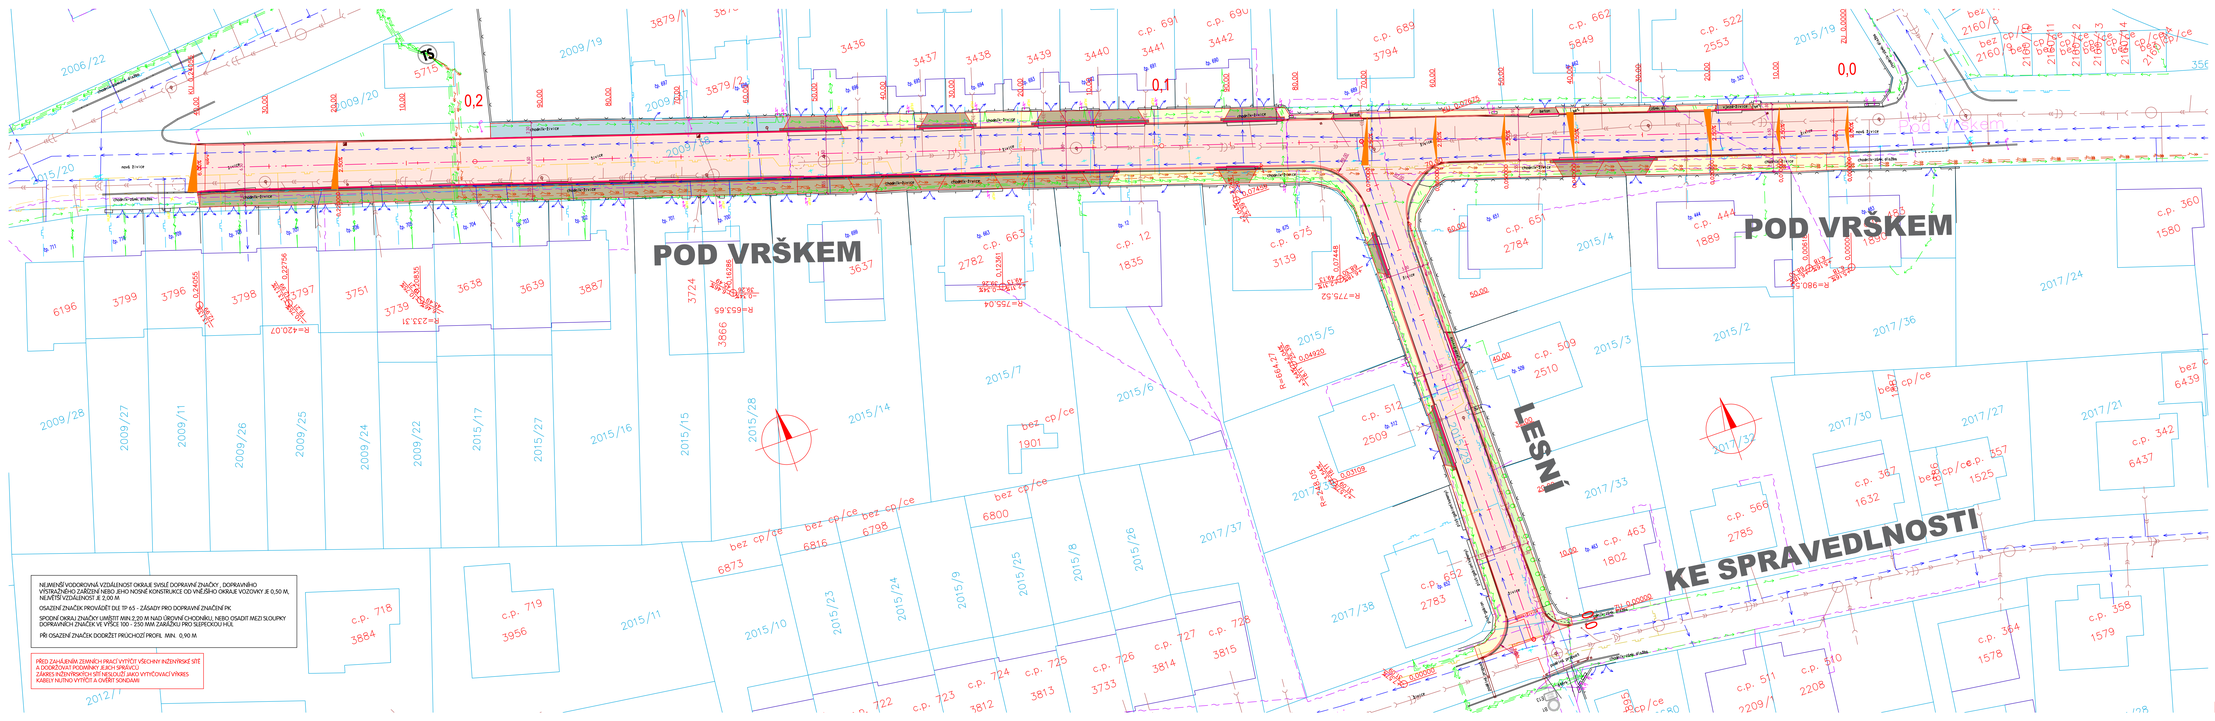

LEGENDA

- STAVBY STAV
- NOVÝ STAV
- 1333/1 HRANICE PARCELOVÉ KN
- ČÍSLA PARCEL DLE KN

LEGENDA - POVRCHY

- VOZOVKA - ASFALTOVÝ BETON ACO 11+
- PARKOVIŠTĚ - VEGETAČNÍ DLAŽBA
- SJEZDY - BETONOVÁ DLAŽBA 80MM
- CHODNÍK - BETONOVÁ DLAŽBA 60MM
- VARIOVÉ A SIGNÁLNÍ PÁSY - DLAŽBA PRO NEVIDOMÉ
- PŘEVÝŠENÝ OBRUBNÍK/J 20 MM
- PŘEVÝŠENÝ OBRUBNÍK/J 40 MM

LEGENDA - INŽENÝRSKÉ SÍTĚ NAVRŽENÉ

- PŘÍPOJKA UV/CH VPUST DN 150 WM
- BETONOVÁ UV/CH VPUST

LEGENDA - INŽENÝRSKÉ SÍTĚ STÁVAJÍCÍ

- SDĚLOVACÍ KABELY CETIN - NADZEMNÍ
- SDĚLOVACÍ KABELY CETIN - PODZEMNÍ
- KABELY NN - PODZEMNÍ
- KABELY VN - PODZEMNÍ
- KABELY NN - NADZEMNÍ
- KABELY VN - NADZEMNÍ
- PLYNOVOD NTL
- PLYNOVOD STL
- VODOVOD - JAWAC PROVOZ
- VODOVOD
- KANALIZACE
- VEŘEJNÉ OSVĚTLENÍ
- SDĚLOVACÍ VEDENÍ ČD
- OPTICKÁ SÍŤ MĚSTA KLATOVY
- PAROVOD

VED. PROJEKTANT	ZODP. PROJEKTANT	VYPRACOVAL	KRESLIL
ING. TOMÁŠ MAČÁN	ING. TOMÁŠ MAČÁN	ING. TOMÁŠ MAČÁN	ING. TOMÁŠ MAČÁN

MAČÁN PROJEKCE DS s.r.o.
CECHOVA 193, CHUDENICE 339 01
tel. 376315118
projekcedss@projekcedss.cz

KRAJ	PLZEŇSKÝ	KAT.ÚZEMÍ	KLATOVY
OBJEDNATEL	MĚSTO KLATOVY	FORMÁT	A4
AKCE	KLATOVY - POD VRŠKEM A LESNÍ, OPRAVA	DATUM	108
		GČSL	PDPS
		ČÍSLO ZAKÁZKY	5130
		MĚŘÍTKO	1 : 250
OBSAH	SITUACE	ČÍS. PŘÍLOHY	2
		ČÍS. KOPIE	

AUTORSKÁ PRÁVA JSOU VYHRAZENA A SLOUŽÍ K UŽITÍ POUZE PŘI ŘÁDNÉM PLNĚNÍ SMLUVNÍCH VZTAHŮ. ZNEUŽITÍ, ZEJMÉNA ROZMNOŽOVÁNÍ A ŠÍŘENÍ TŘETÍM OSOBÁM, JE ZAKÁZÁNO BEZ SOUHLASU AUTORA. PŘEDÁNÍ PROJEKTU NEBO JEHO ČÁSTI NEBO JAKÉHOKOLI DALŠÍHO PŘEDMĚTU PLNĚNÍ NEBO JEHO ČÁSTI NEBO JAKÉHOKOLI DALŠÍHO PŘEDMĚTU PLNĚNÍ NEBO JEHO ČÁSTI TŘETÍ OSOBĚ NEBO JEHO ZVEŘEJNĚNÍ BEZ SOUHLASU AUTORA JE PORUŠENÍM AUTORSKÝCH PRÁV.