


KRAJ:	PLZEŇSKÝ
KATASTRÁLNÍ ÚZEMÍ:	KLATOVY
DRUH POVRCHU ÚZEMÍ:	OSTATNÍ PLOCHA

Podélný profil: PROFIL POD VRŠKEM M 1:1000/100

Rozsah: km 0,00000 - km 0.241

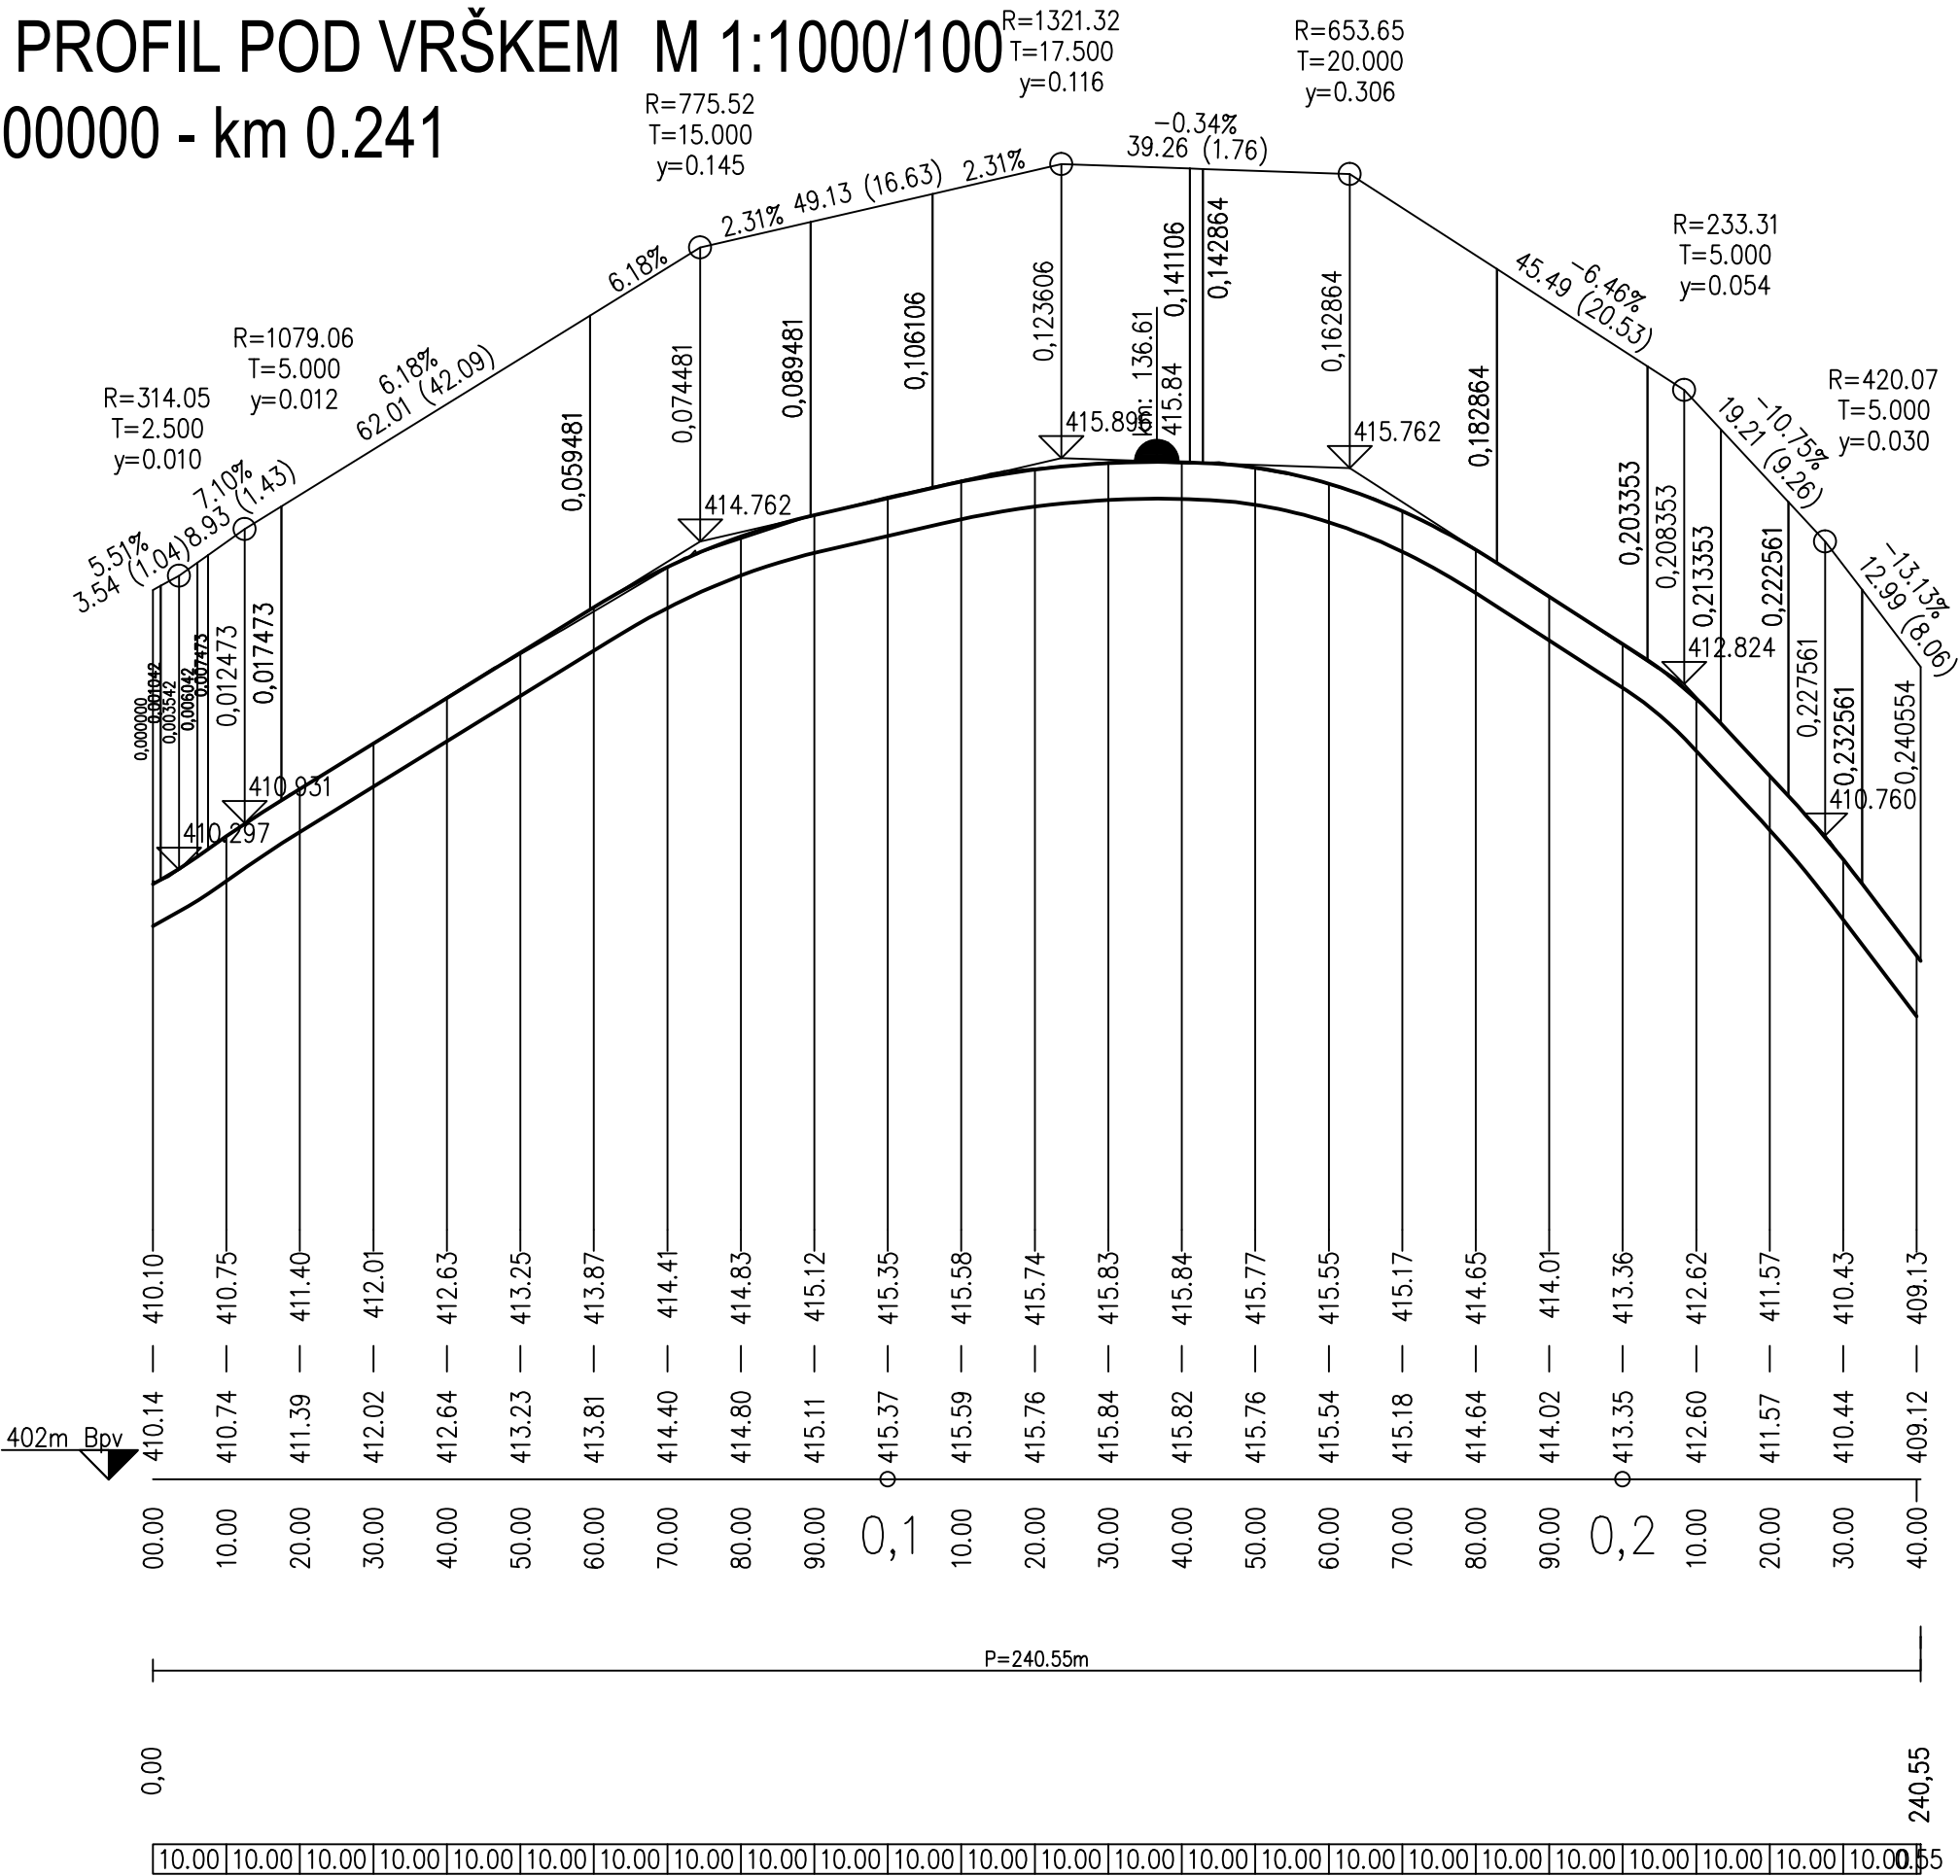

KÓTY NIVELETY:

KÓTY TERÉNU:

SROVNÁVACÍ ROVINA:

STANIČENÍ:

SMĚROVÉ POMĚRY:

VZDÁLENOST PŘ. ŘEZŮ:

VED. PROJEKTANT	ZODP. PROJEKTANT	VYPRACOVAL	KRESLIL	 MACÁN PROJEKCE DS s.r.o. ČECHOVA 193, CHUDENICE 339 01 tel. 376315118 projekcds@projekcds.cz	
ING. TOMÁŠ MACÁN	ING. TOMÁŠ MACÁN	ING. TOMÁŠ MACÁN	ING. TOMÁŠ MACÁN		
KRAJ	PLZEŇSKÝ	KAT.ÚZEMÍ	KLATOVY		
OBJEDNATEL	MĚSTO KLATOVY				
AKCE				FORMÁT	A4
KLATOVY - POD VRŠKEM A LESNÍ, OPRAVA				DATUM	I/26
				ÚČEL	PDPS
				ČÍS.ZAKÁZKY	0126
				MĚŘITKO	1 : 1000/100
				ČÍS. PŘÍLOHY	ČÍS. KOPIE
OBSAH				4	
PODÉLNÝ PROFIL - POD VRŠKEM					

TATO DOKUMENTACE VČETNĚ VŠECH PŘÍLOH JE DUŠEVNÍM VLASTNICTVÍM FIRMY MACÁN PROJEKCE DS s.r.o.. OBJEDNATEL TĚTO DOKUMENTACE JE OPRAVNĚN JI VYUŽÍT K ÚČELŮM VYPLYVAJÍCÍM Z UZAVŘENÉ SMLOUVY. JINÉ OSOBY JAK PRÁVNICKÉ TAK FYZICKÉ NEJSOU BEZ PŘEDCHOZÍHO VÝSLOVNÉHO SOUHLASU OBJEDNATELE OPRAVNĚNY TUTO DOKUMENTACI ANI JEJÍ ČÁSTI VYUŽÍVAT, KOPÍROVAT NEBO ZPŘÍSTUPNIT JINÝM OSOBÁM.