

Podélný profil: ul. Havlíčkova M 1:500/50
Rozsah: km 0,00000 – km 0,08713

SKLONOVÉ POMĚRY:

SROVNÁVACÍ ROVINA:

KÓTY NIVELETY:

KÓTY TERÉNU:

STANIČENÍ:

ČÍSLA PŘ. ŘEZŮ:

VZDÁLENOST PŘ. ŘEZŮ:


STANIČENÍ PŘ. ŘEZŮ:

SMĚROVÉ POMĚRY:

KLOPENÍ VOZOVKY

PRAVÝ JÍZDNÍ PRUH

LEVÝ JÍZDNÍ PRUH

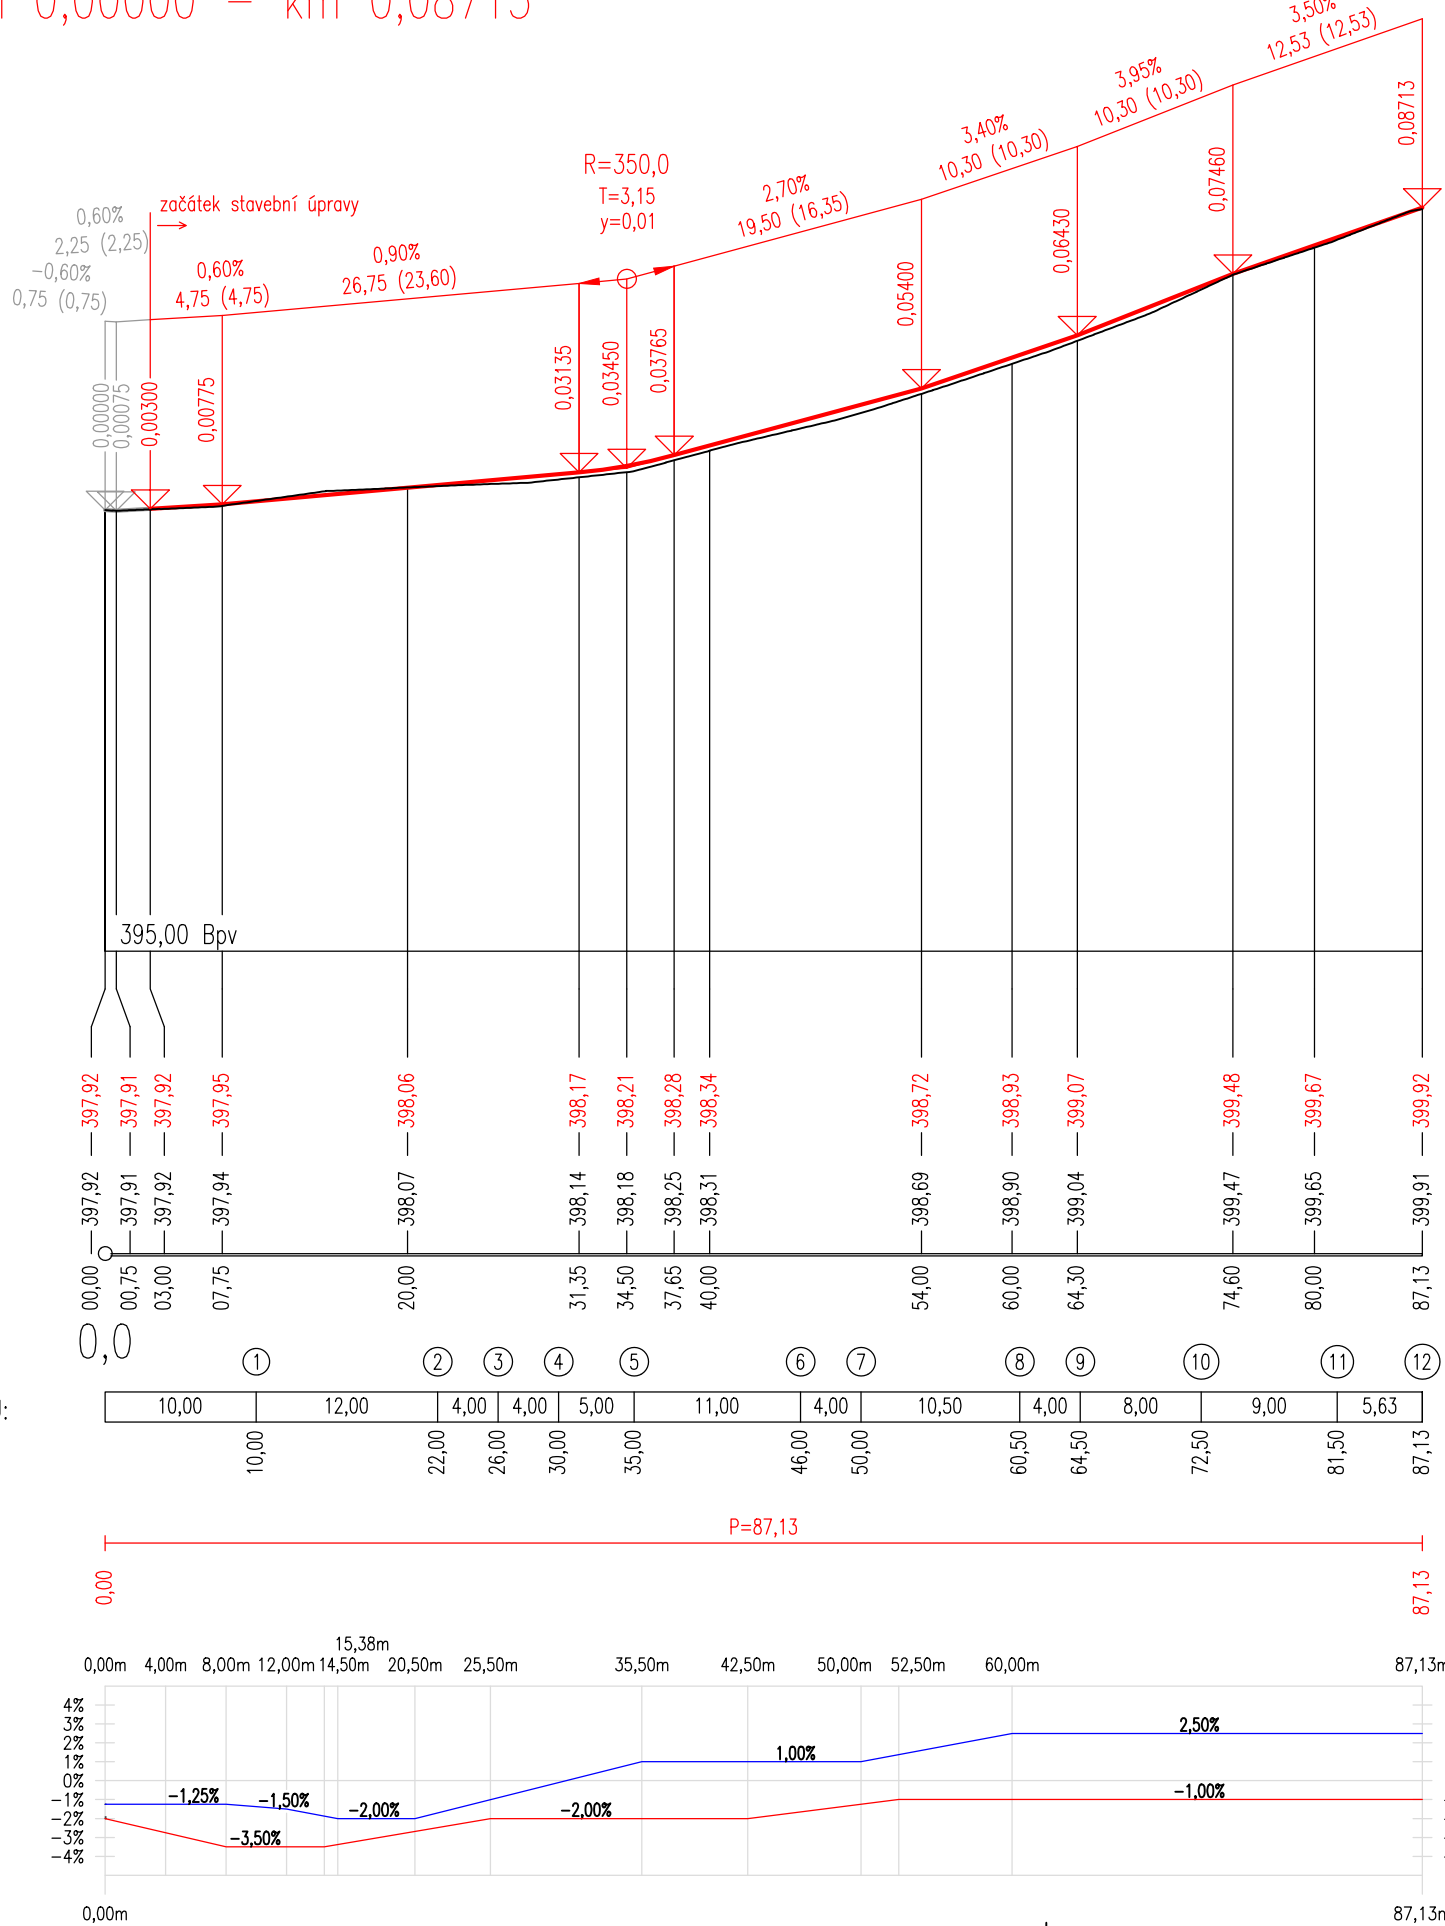

Podélný profil: Obratiště M 1:500/50
Rozsah: km 0,00000 – km 0,01828

SKLONOVÉ POMĚRY:

SROVNÁVACÍ ROVINA:

KÓTY NIVELETY:

KÓTY TERÉNU:

STANIČENÍ:

ČÍSLA PŘ. ŘEZŮ:

VZDÁLENOST PŘ. ŘEZŮ:


STANIČENÍ PŘ. ŘEZŮ:



SMĚROVÉ POMĚRY:

KLOPENÍ VOZOVKY

PRAVÝ JÍZDNÍ PRUH

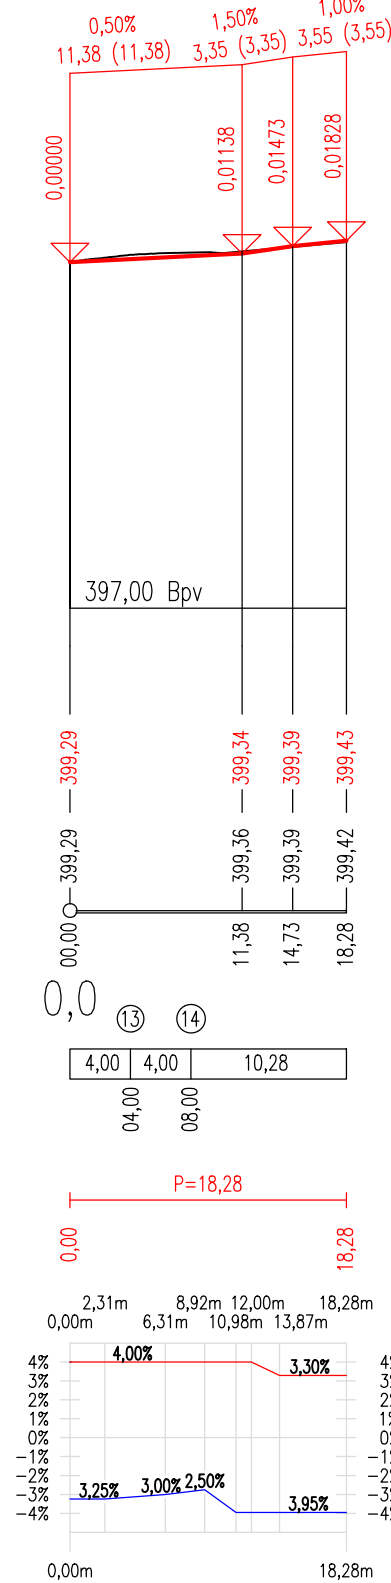LEVÝ JÍZDNÍ PRUH



ČÍSLO REVIZE		DATUM REVIZE	POPIS REVIZE	
2.		----	----	
1.		----	----	
<div><div>GENERALNÍ PROJEKTANT:</div><div><div><div><div>PROJEKCE DOPRAVNÍ FILIP s.r.o.</div><div>Švermova 1338, 413 01 Roudnice nad Labem tel.: 416 831 624</div><div>IČO: 28714792, DIČ: CZ28714792</div></div></div><div>HIP: Ing. Luboš Thomayer</div></div><div><div>SOUŘADNICOVÝ SYSTÉM S-JTSK</div><div>VÝŠKOVÝ SYSTÉM B.P.V.</div></div><div><div>OTISK RAZÍTKA:</div><div></div></div></div>				
Investor: Město Klatovy, náměstí Míru 62, 339 01 Klatovy				
KÚ: Klatovy (665797)				
Zodpovědný projektant: Ing. Josef Filip, Ph.D.			<div>ZPRACOVATEL ČÁSTI:</div> <div></div>	
Vypracoval: Ing. Petr Vopalecký				
Datum: 02/2026	Číslo zakázky: 25-053-4.01	Formátů A4: 3	Stupeň: DPS	
Zakázka: KLATOVY - HAVLÍČKOVA ULICE - REKONSTRUKCE			Měřítko: 1:500/50	Paré:
Příloha: PODÉLNÝ PROFIL			Číslo přílohy: D.1.101.3	