



TN-S, 1AC 230V, 50Hz

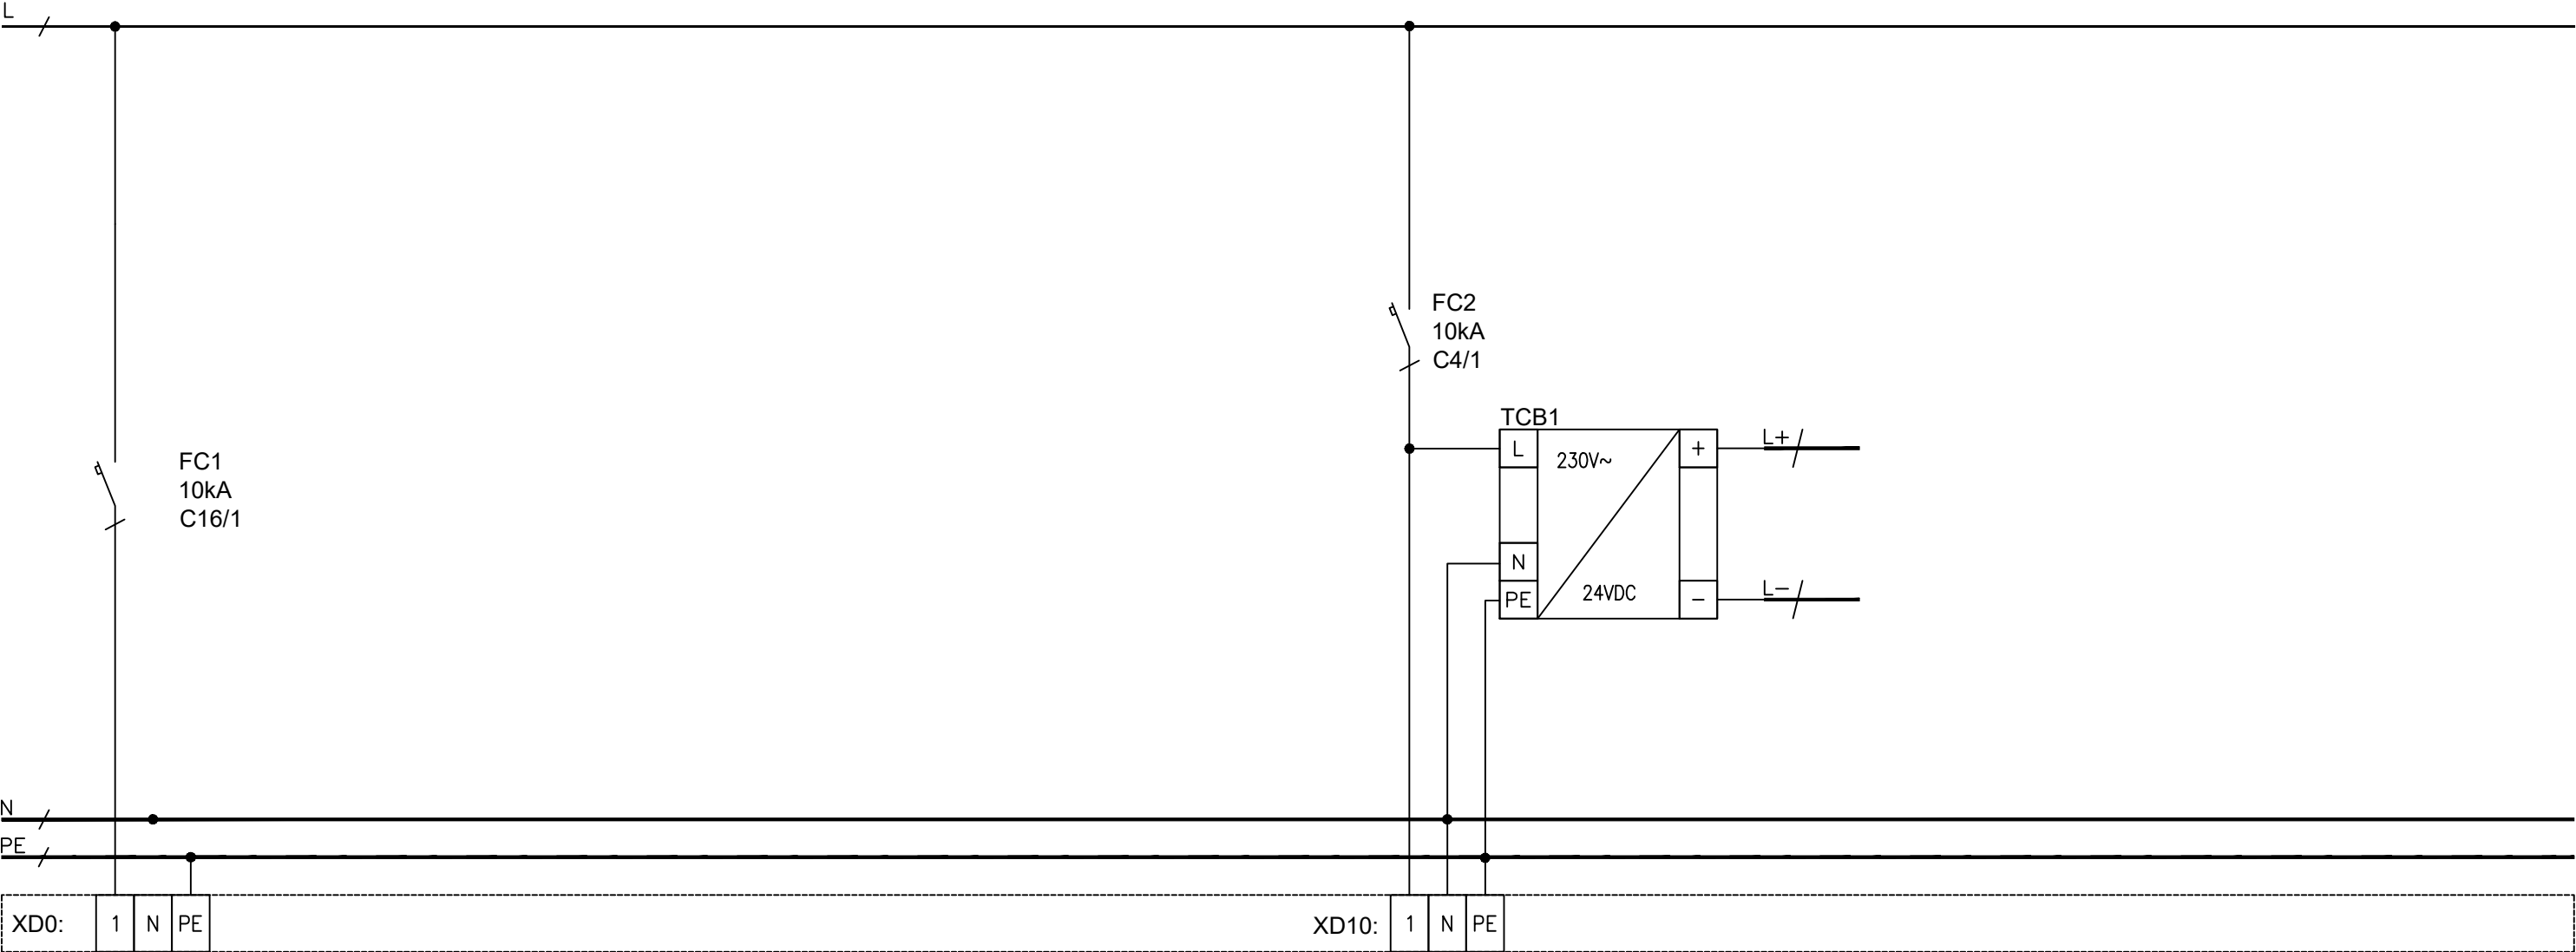


Investor zajistí:
Silový přívod elektro
Hlavní zemnicí vodič min. CY6ZŽ do EPS
Kabel pro venkovní čidlo, osadit dle návodu výrobce
Dostatečné osvětlení prostoru technologie dle ČSN


Created by Blecha	Checked by Urbánek	Date 19.1.2026	File name Silová část	RevNo	Scale A4
			Nerudova 721, ZS Klatovy šatny		
			23Zaxxx	Label RM1	List 1

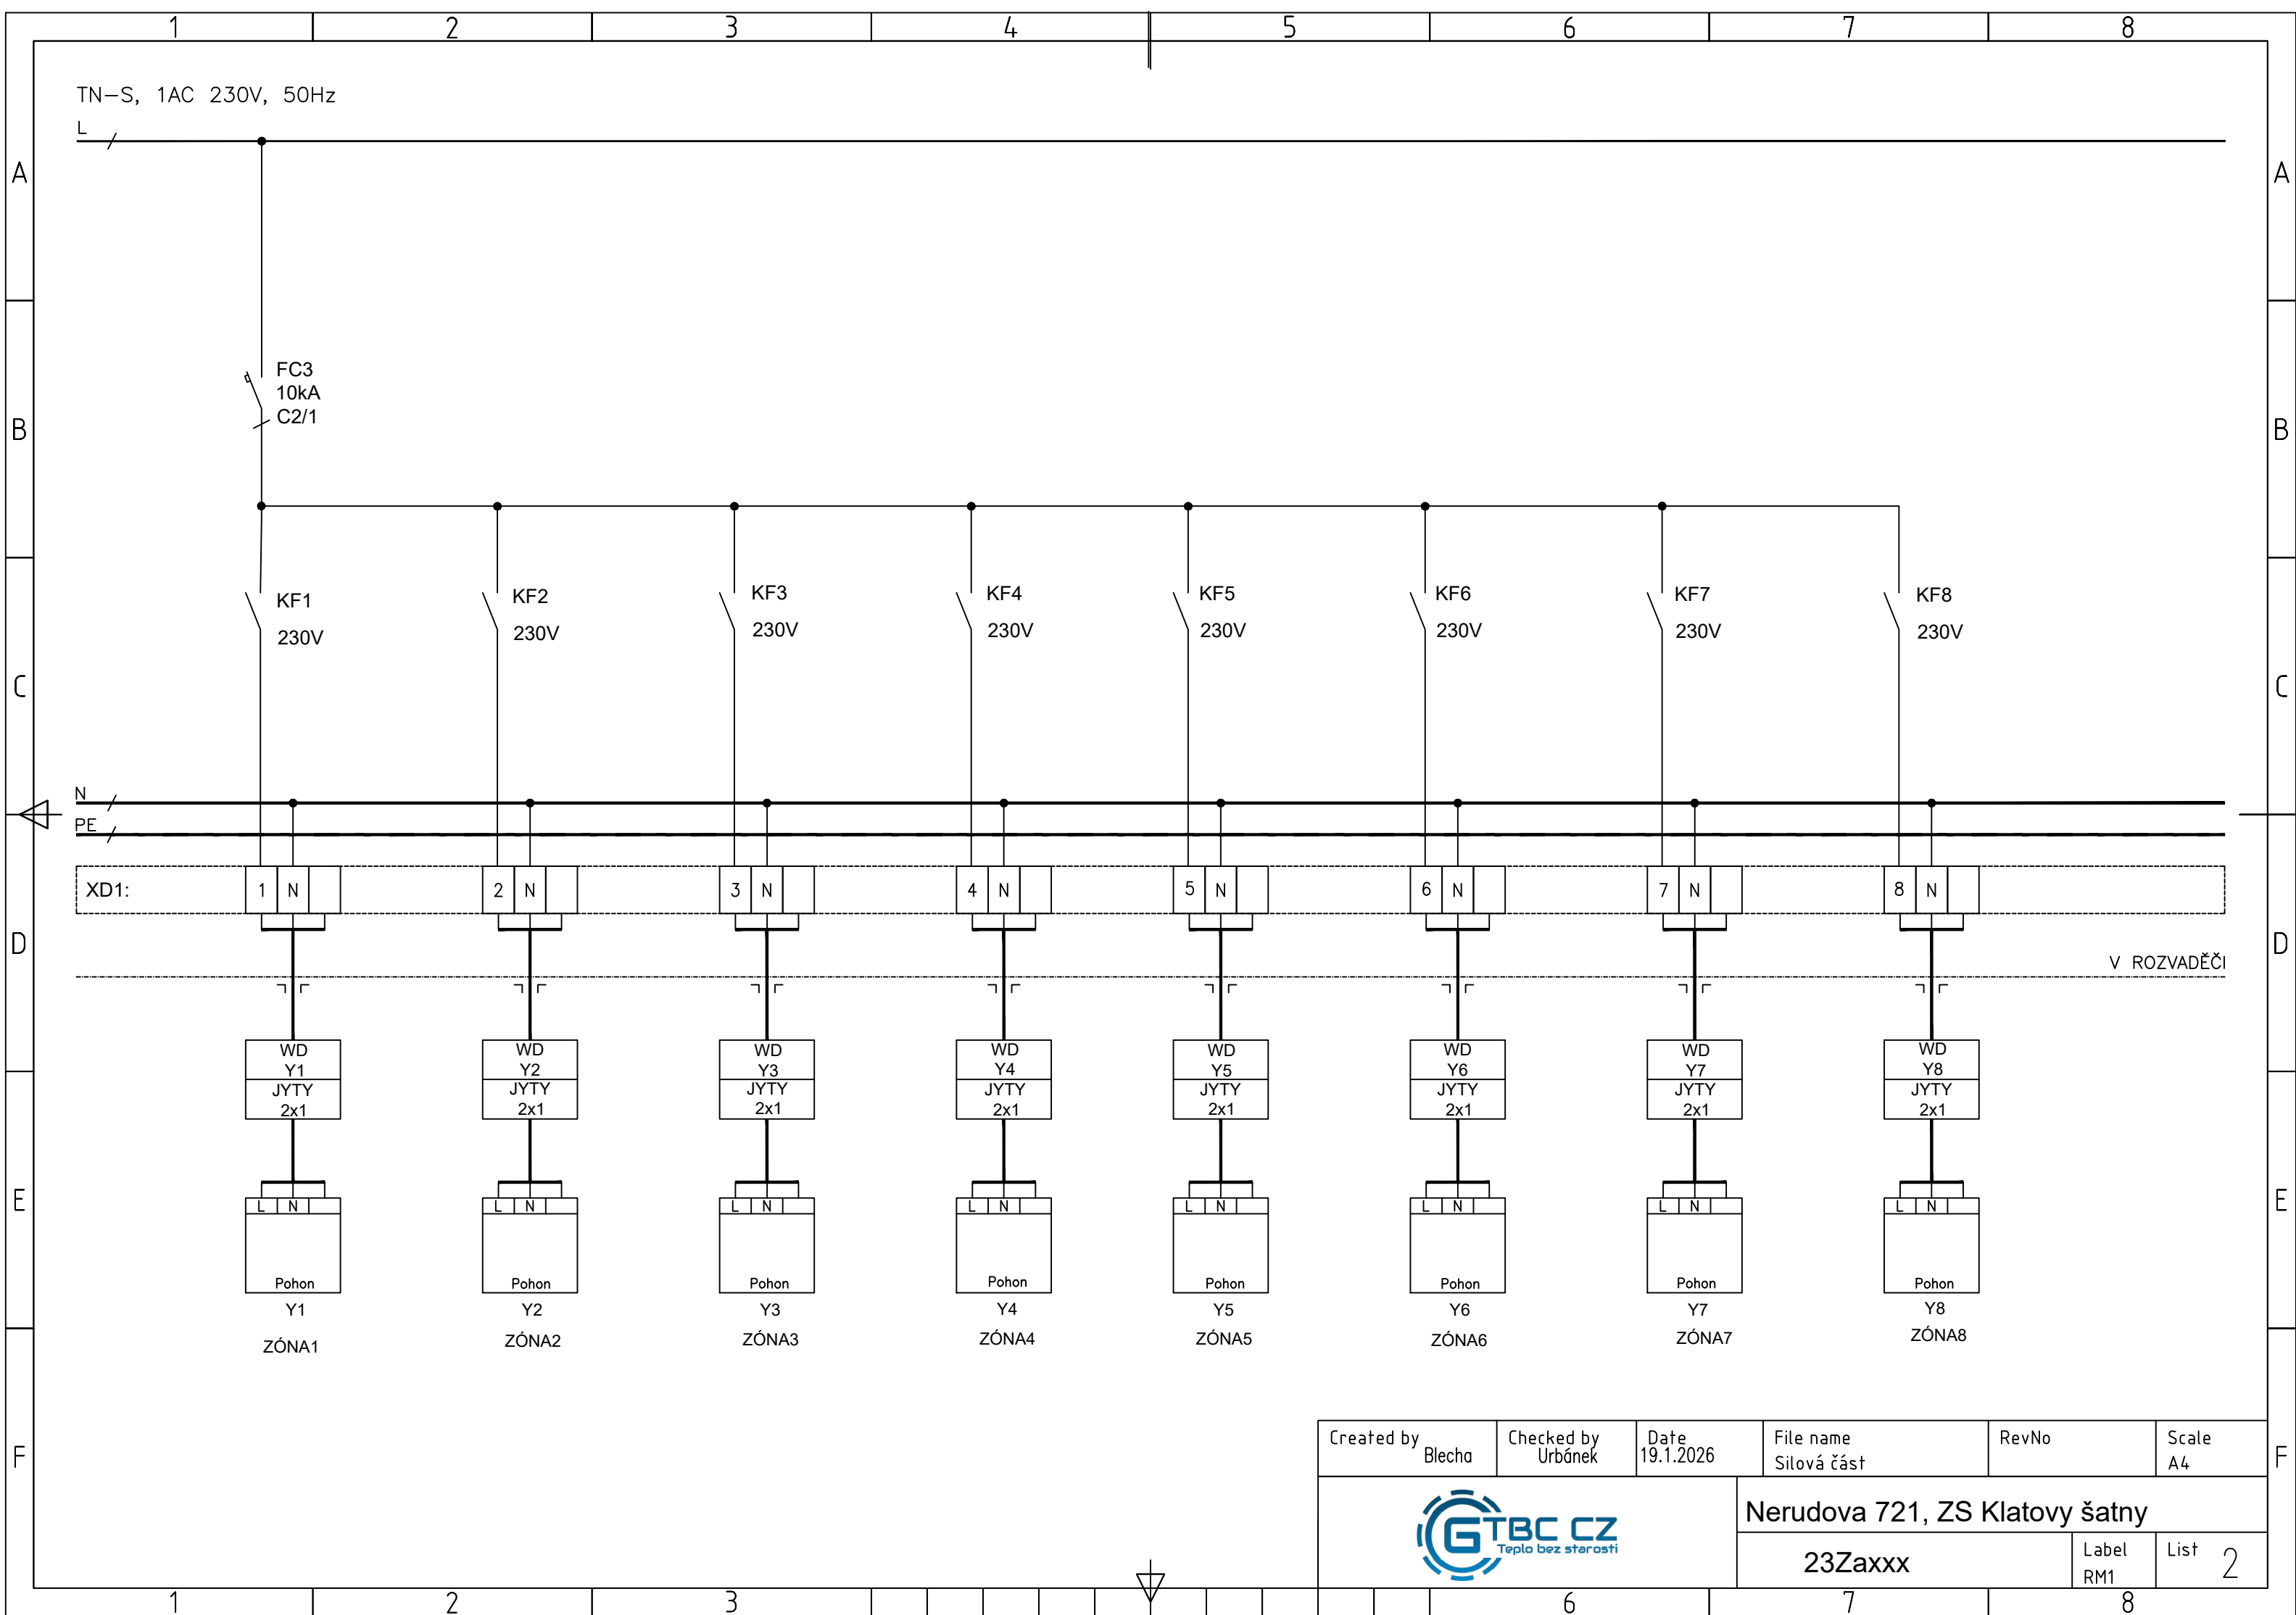


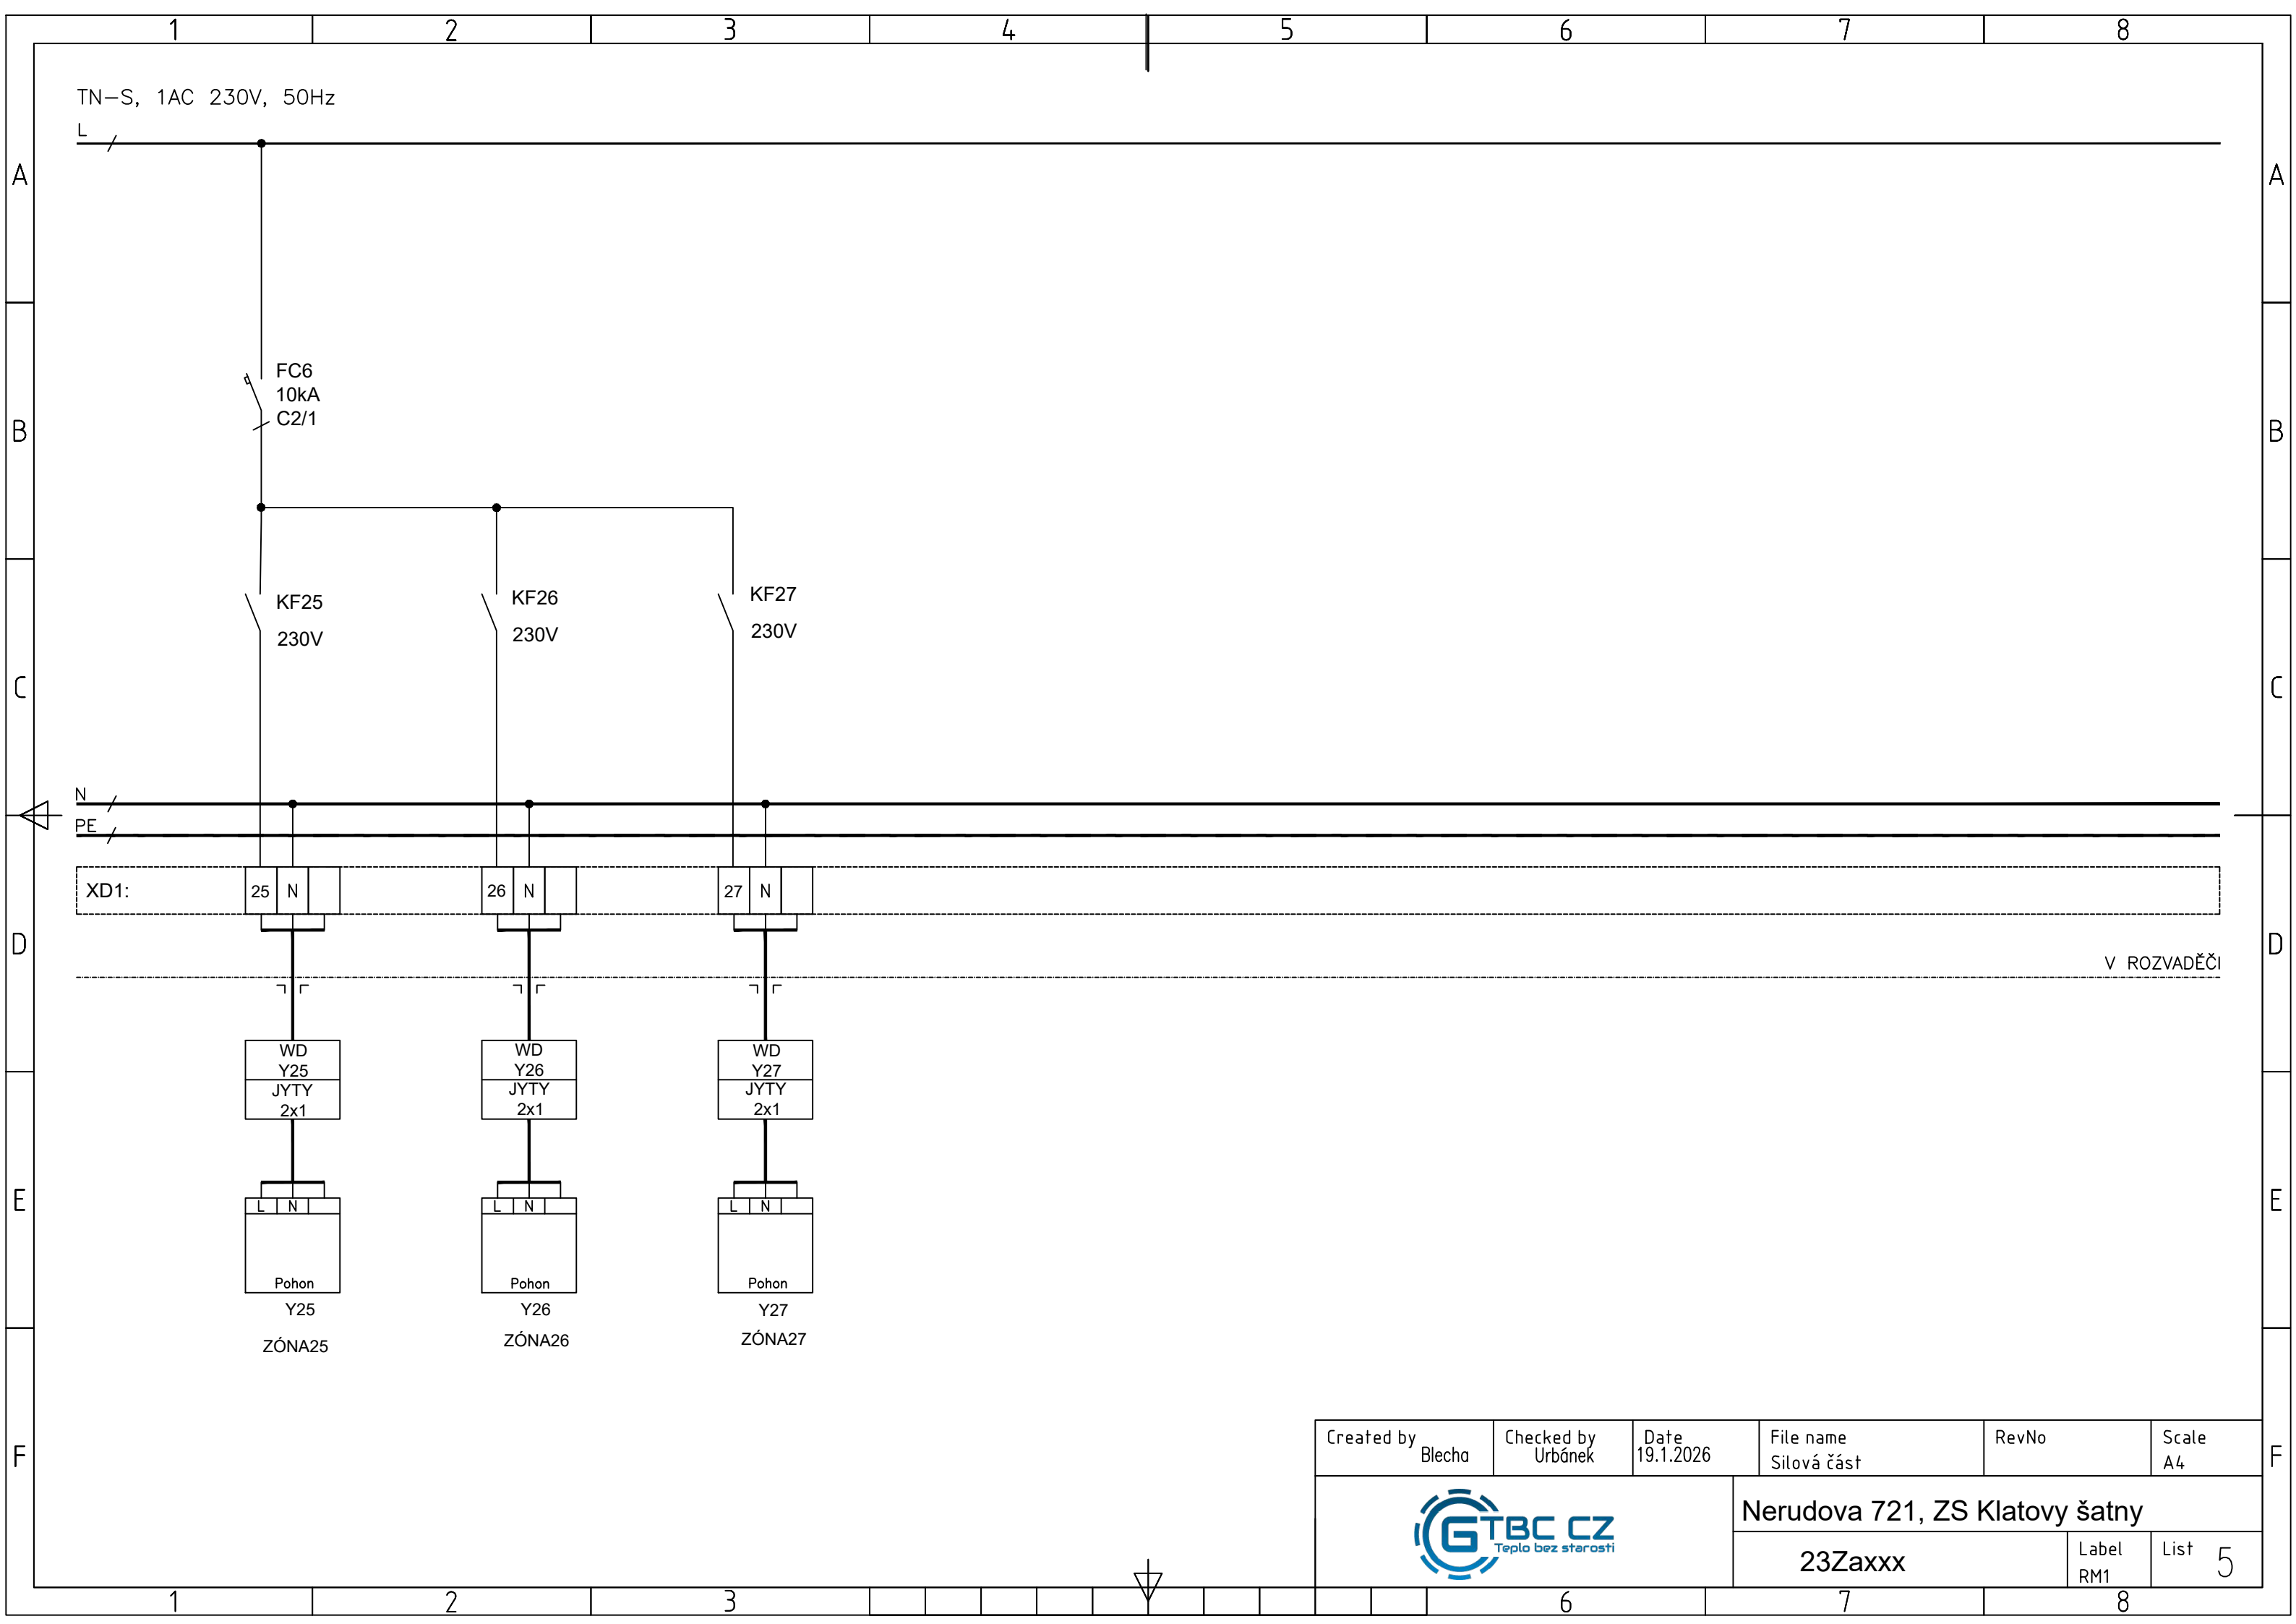
TN-S, 1AC 230V, 50Hz

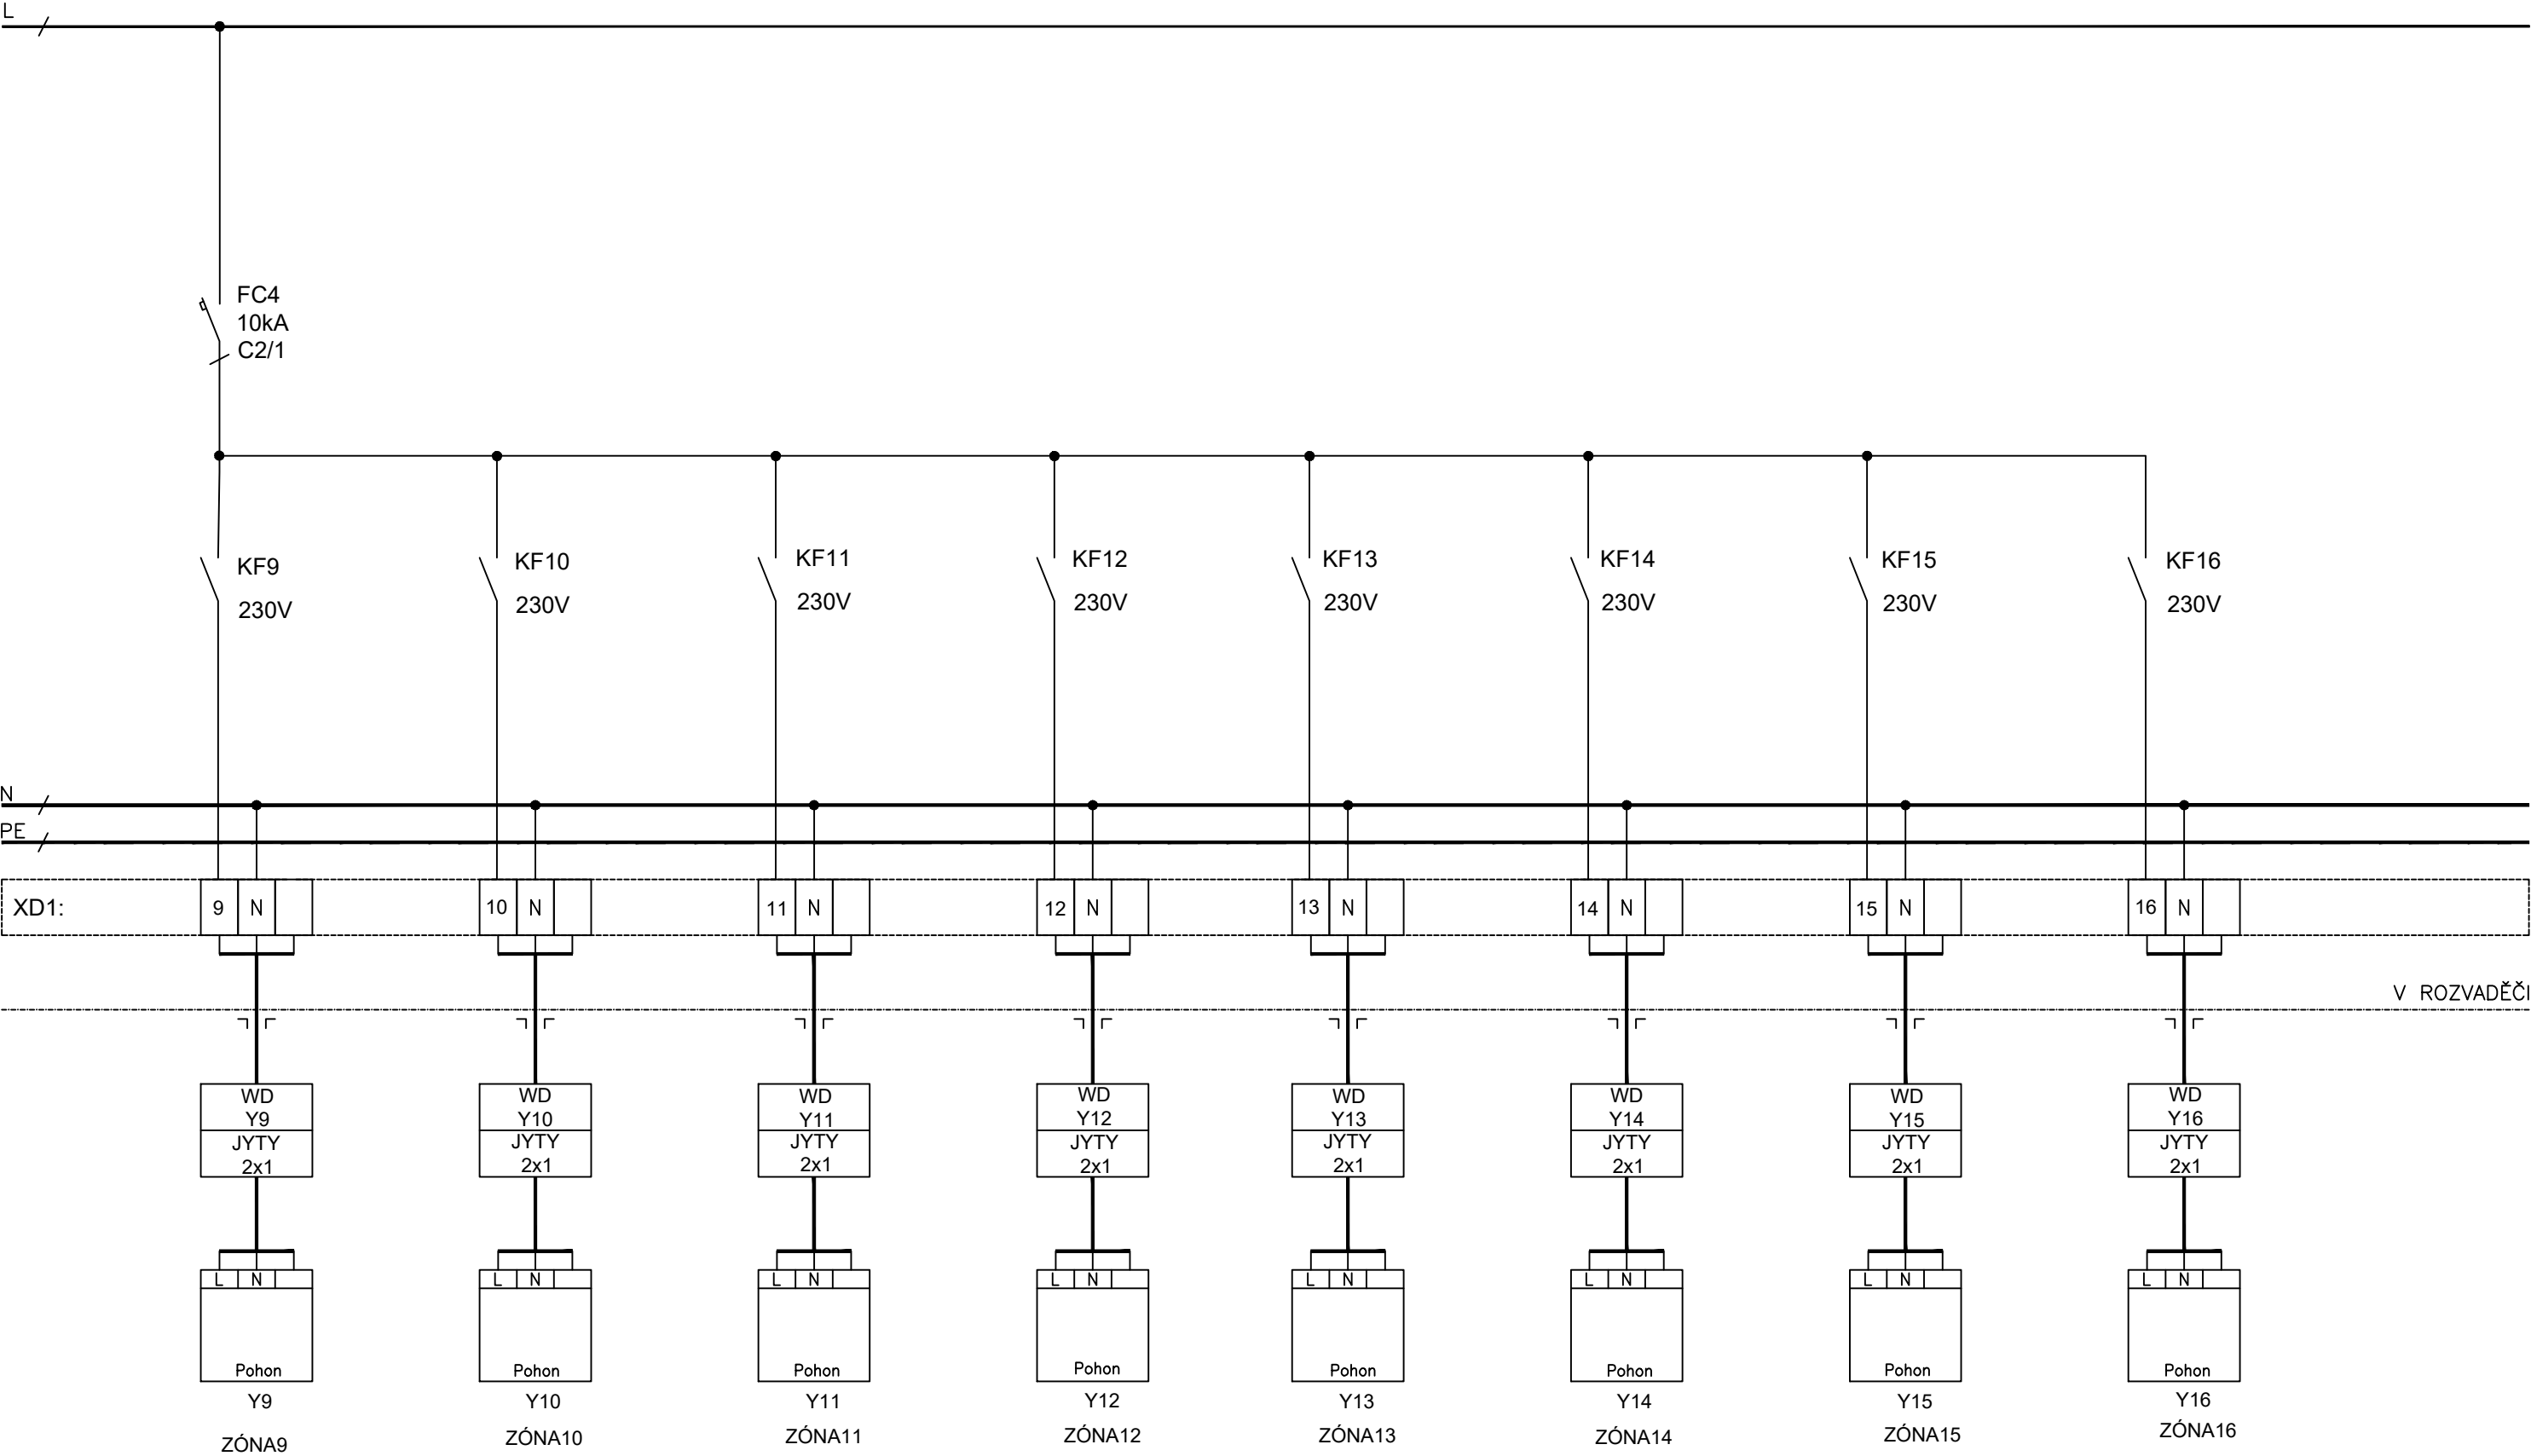


Created by Blecha	Checked by Urbánek	Date 19.1.2026	File name Sílová část	RevNo	Scale A4
			Nerudova 721, ZS Klatovy šatny		
			23Zaxxx	Label RM1	List 3

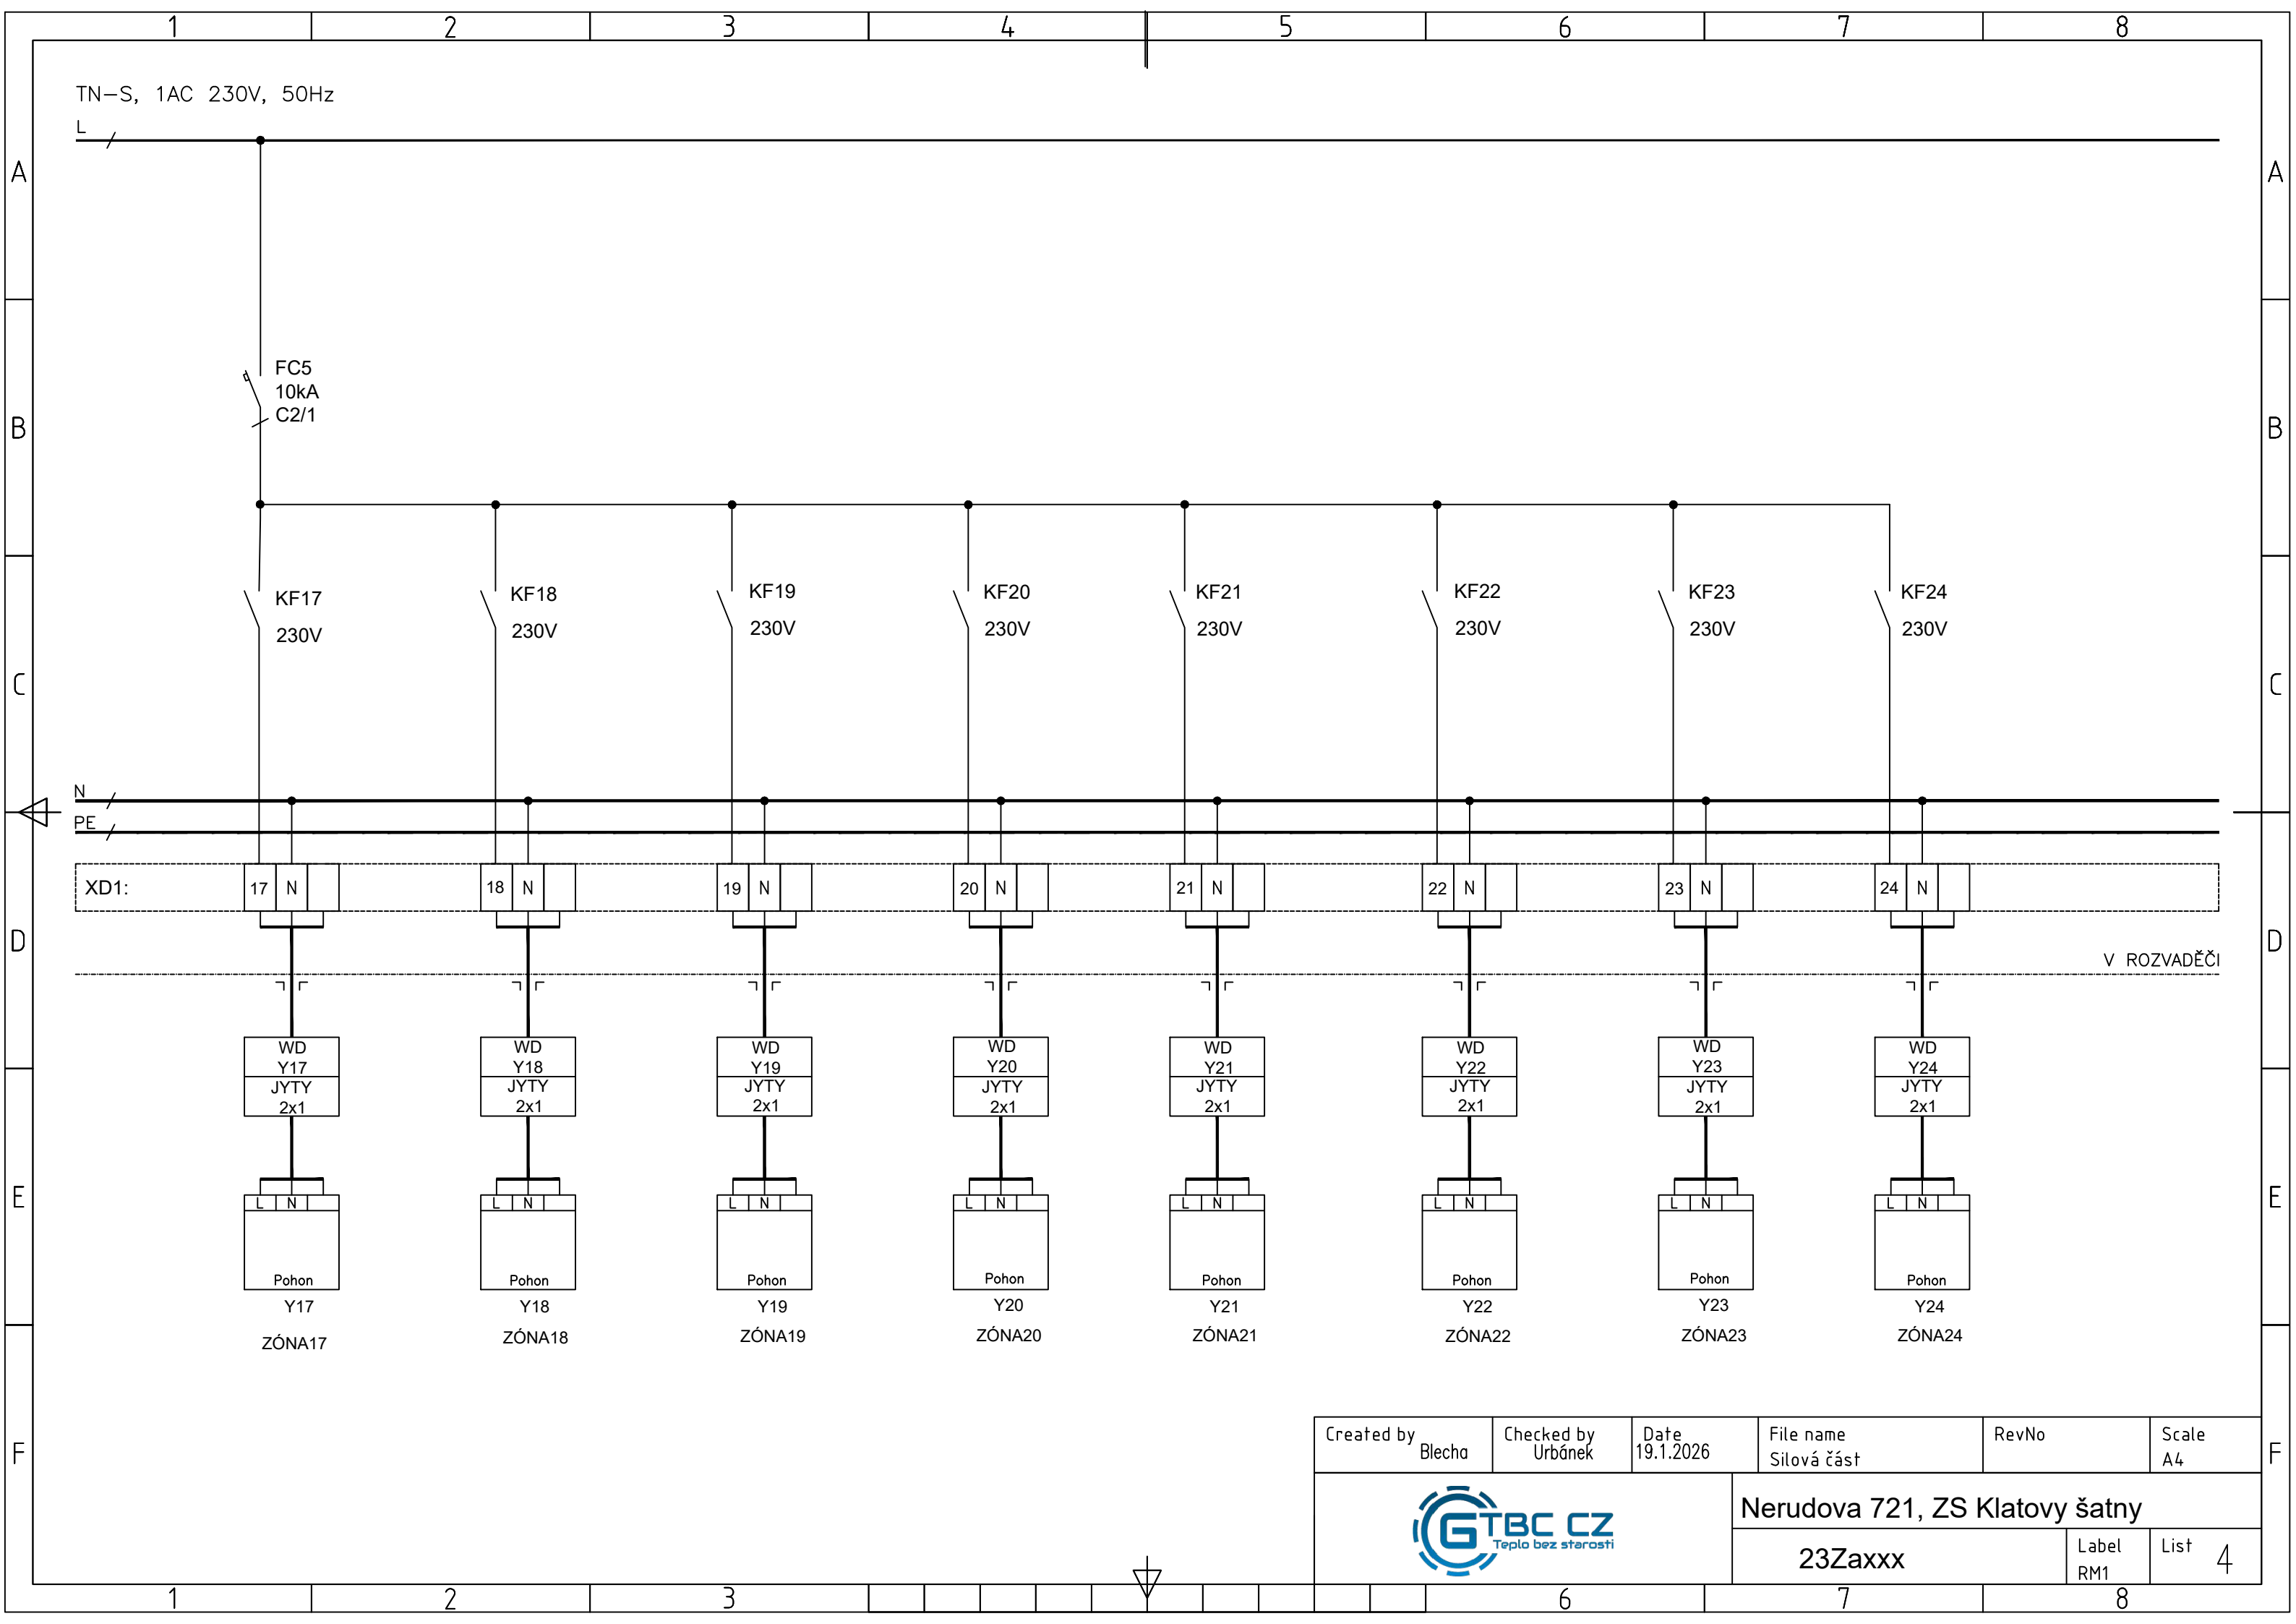


Created by Blecha	Checked by Urbánek	Date 19.1.2026	File name Silová část	RevNo	Scale A4
			Nerudova 721, ZS Klatovy šatny		
			23Zaxxx	Label RM1	List 4



Created by Blecha	Checked by Urbánek	Date 19.1.2026	File name Silová část	RevNo	Scale A4
			Nerudova 721, ZS Klatovy šatny		
			23Zaxxx	Label RM1	List 5

TN-S, 1AC 230V, 50Hz

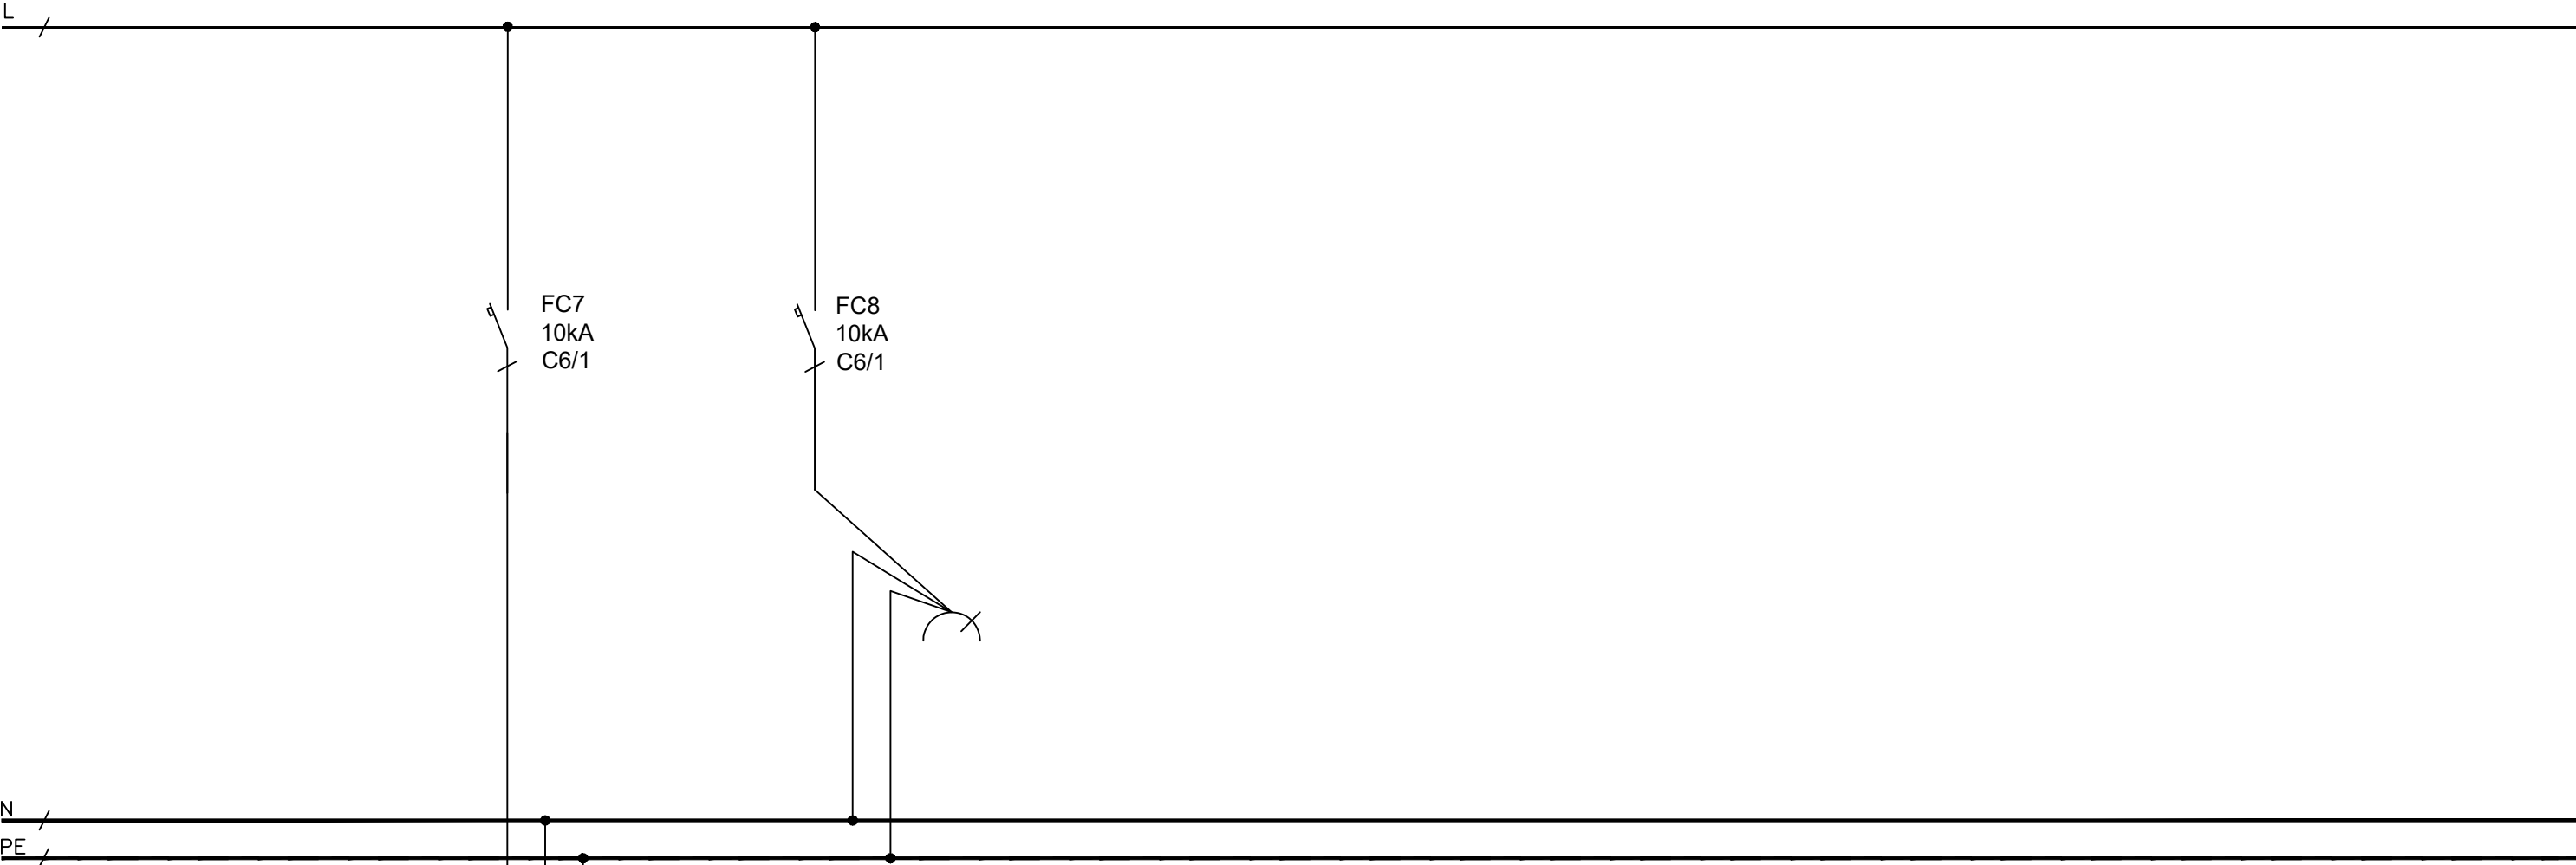


XD1:

28 N PE


V ROZVADĚČI


REZERVA

Servisní
zásuvka
XDD1


Created by Blecha	Checked by Urbánek	Date 19.1.2026	File name Silová část	RevNo	Scale A4
			Nerudova 721, ZS Klatovy šatny		
			23Zaxxx	Label RM1	List 6

RS232, RS485, Ethernet, TFT displej 800x400b., webserver										AMR-OP87/V										KEB1			
Napájení GND/+24V				Linka RS232				Linka Ethernet				Linka RS485											
33		34										35		36		37							
GND		+24		RJ45				RJ45				GND		B		A							

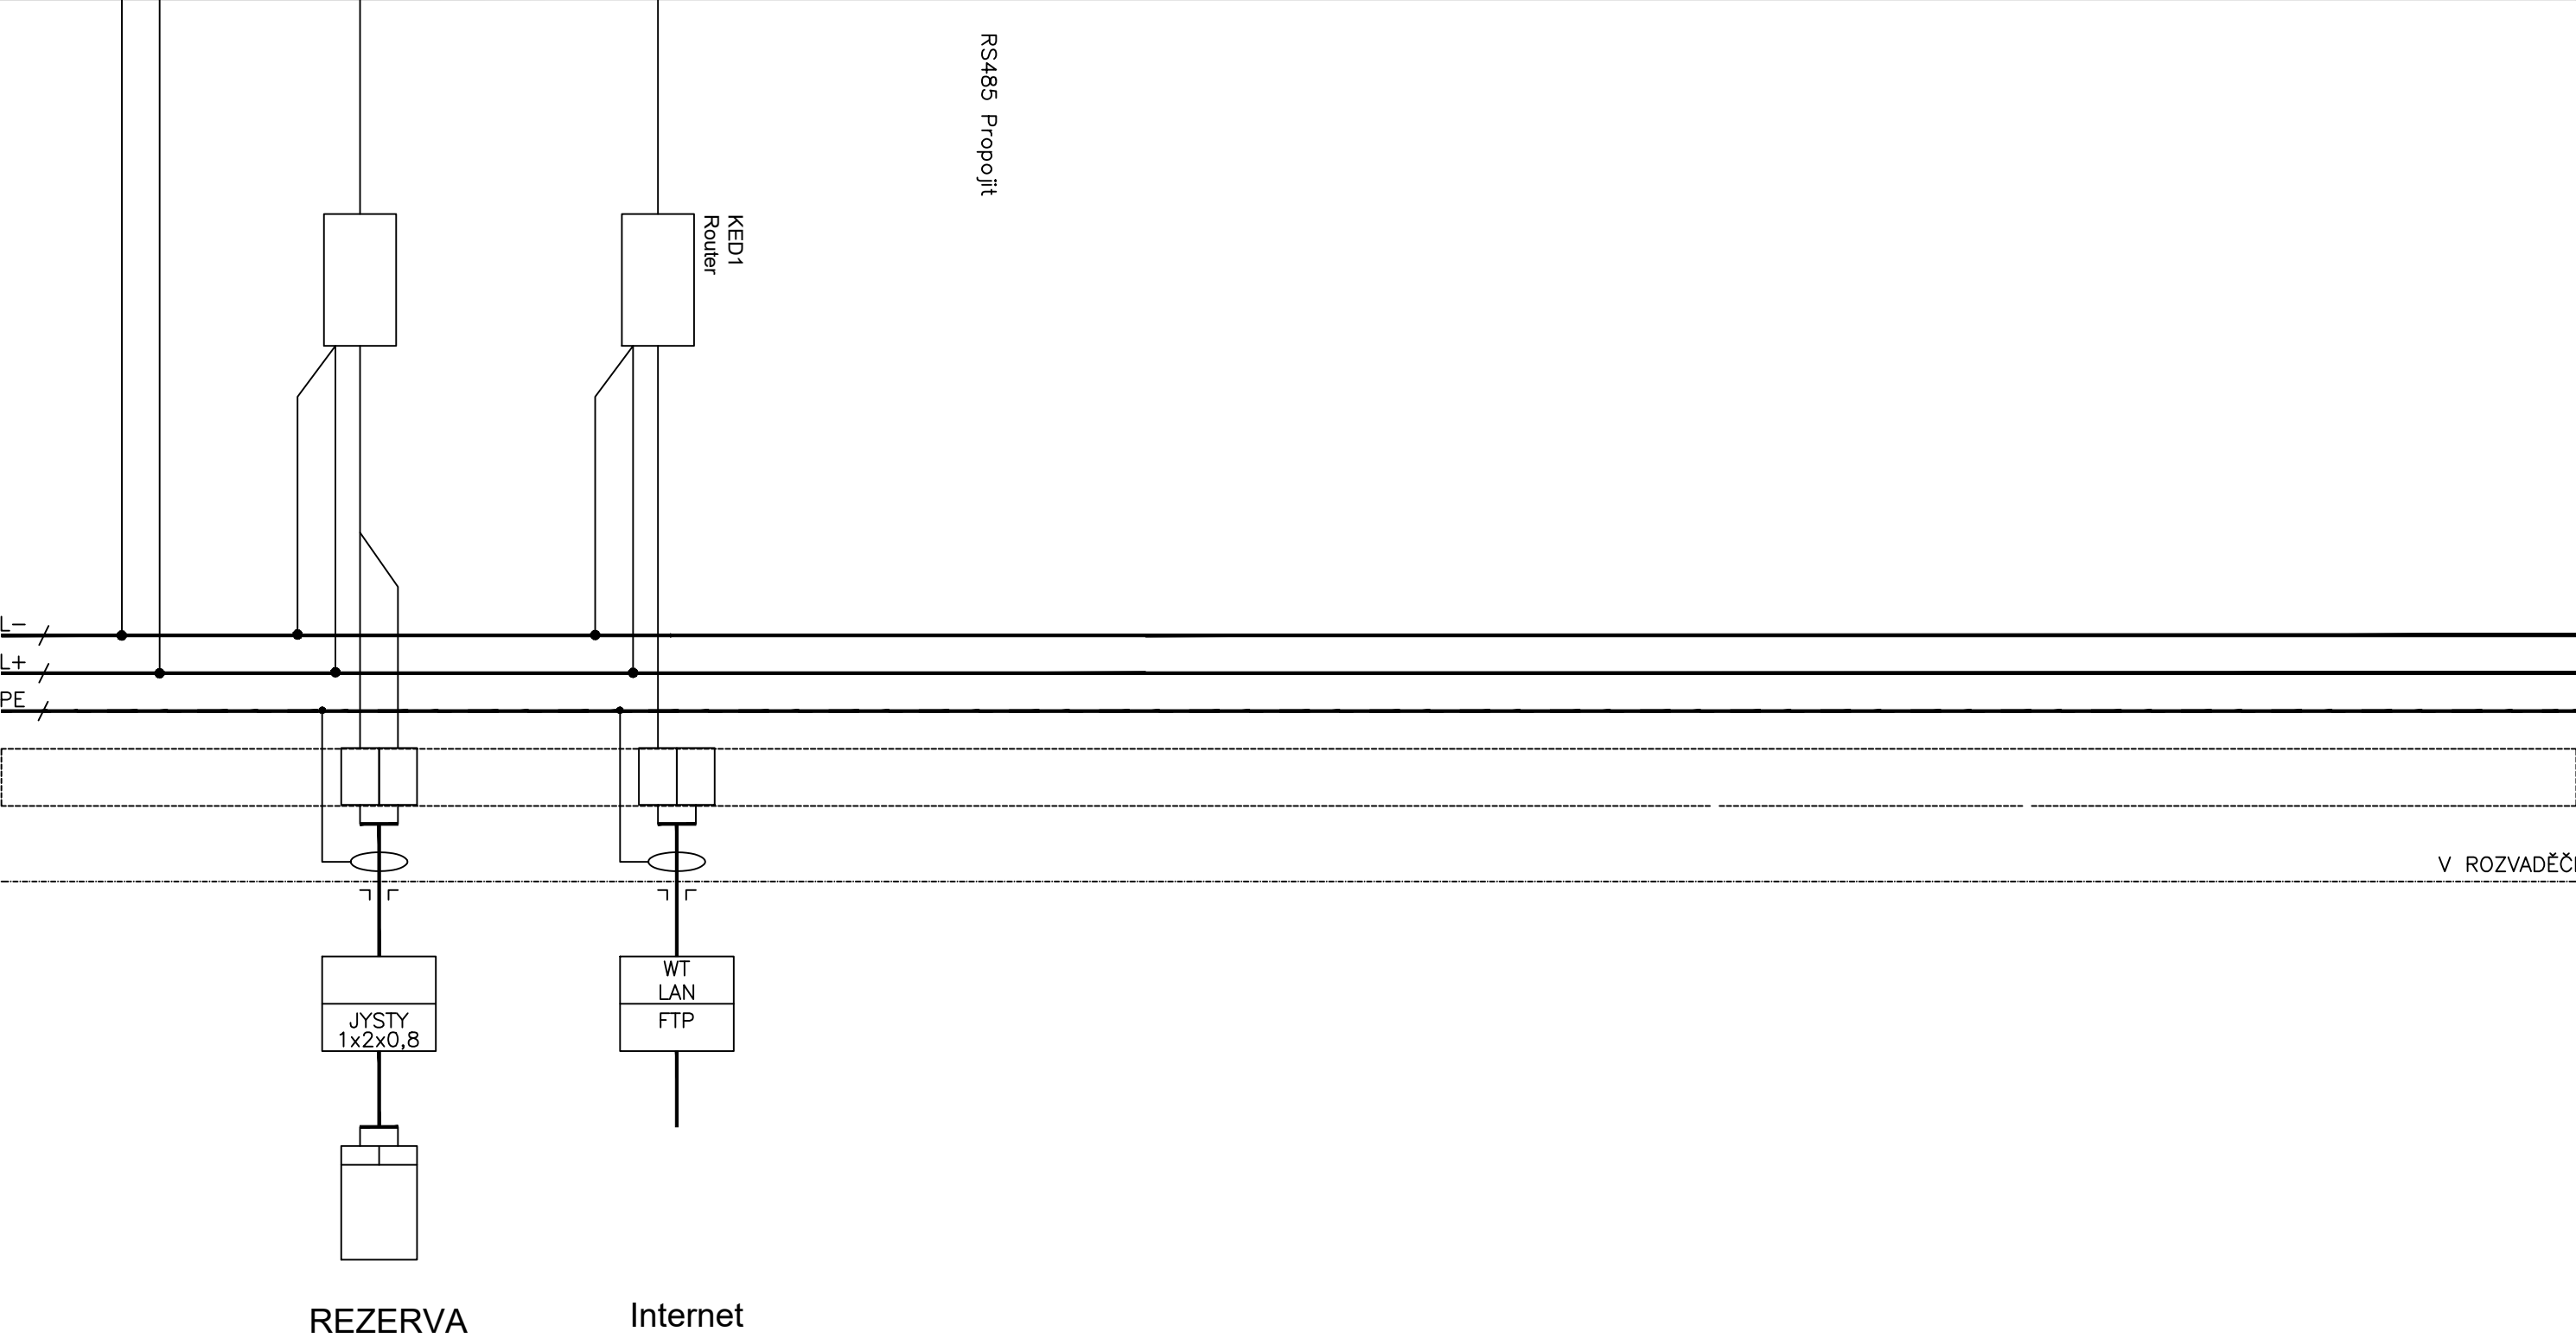


Created by Blecha	Checked by Urbánek	Date 19.1.2026	File name A0 výstupy, nap., kom.	RevNo	Scale A4
			Nerudova 721, ZS Klatovy šatny		
				Label RM1	List 7

AMRIO AI8D08																				KEB2
Napájení GND/+24V		Linka RS485		Vstupy																
4	5	1	2	3		15	16		15	17		15	18		15	19		20	21	
GND	+24	GND	B	A		GND	UI0		GND	UI1		GND	UI2		GND	UI3		GND	UI4	

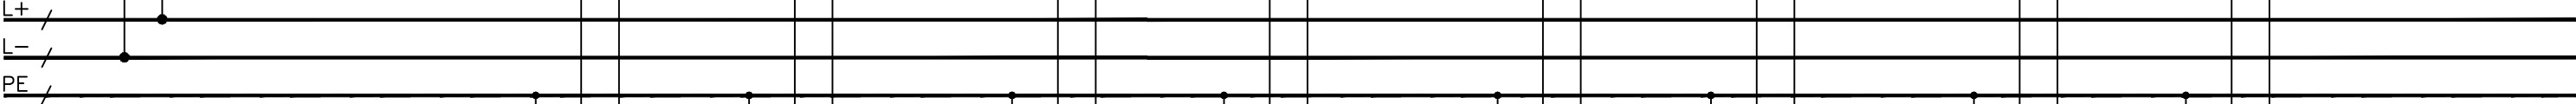


XD2:	1	GND	2	GND	3	GND	4	GND	5	GND	6	GND	7	GND	8	GND
------	---	-----	---	-----	---	-----	---	-----	---	-----	---	-----	---	-----	---	-----

V ROZVADĚČI

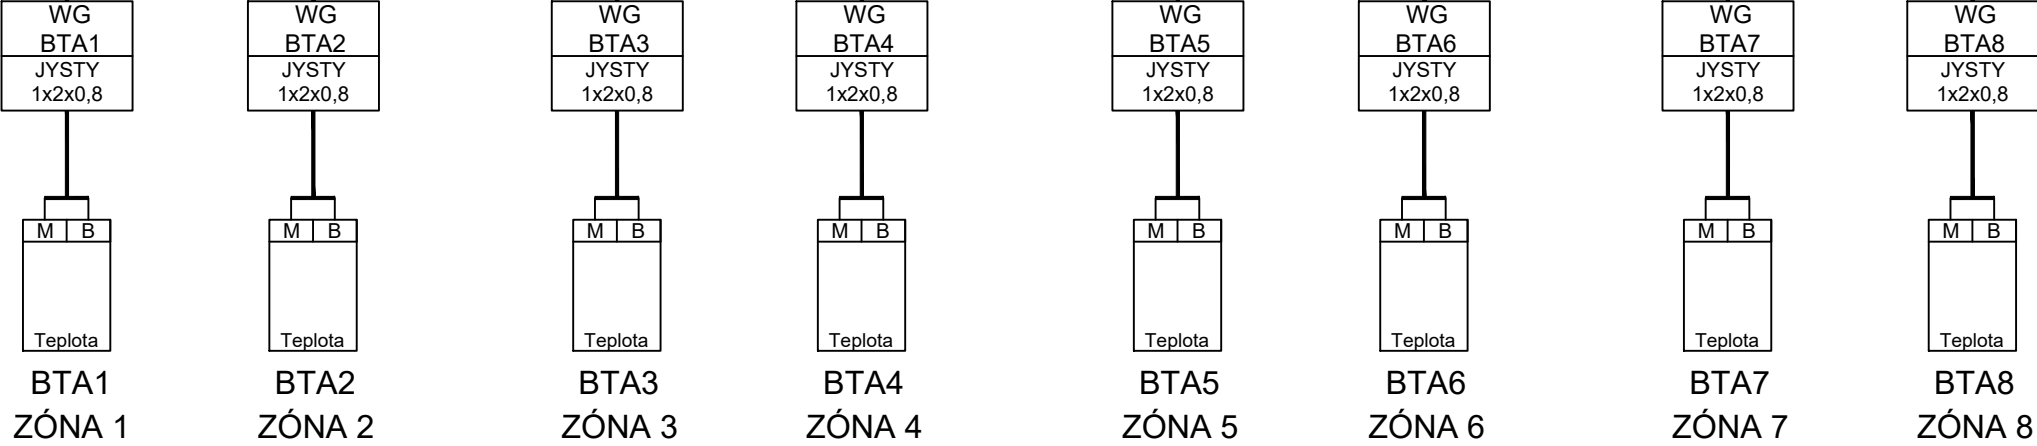

Created by Blecha	Checked by Urbánek	Date 19.1.2026	File name Vstupy	RevNo	Scale A4
			Nerudova 721, ZS Klatovy šatny		
			23Zaxxx	Label RM1	List 8

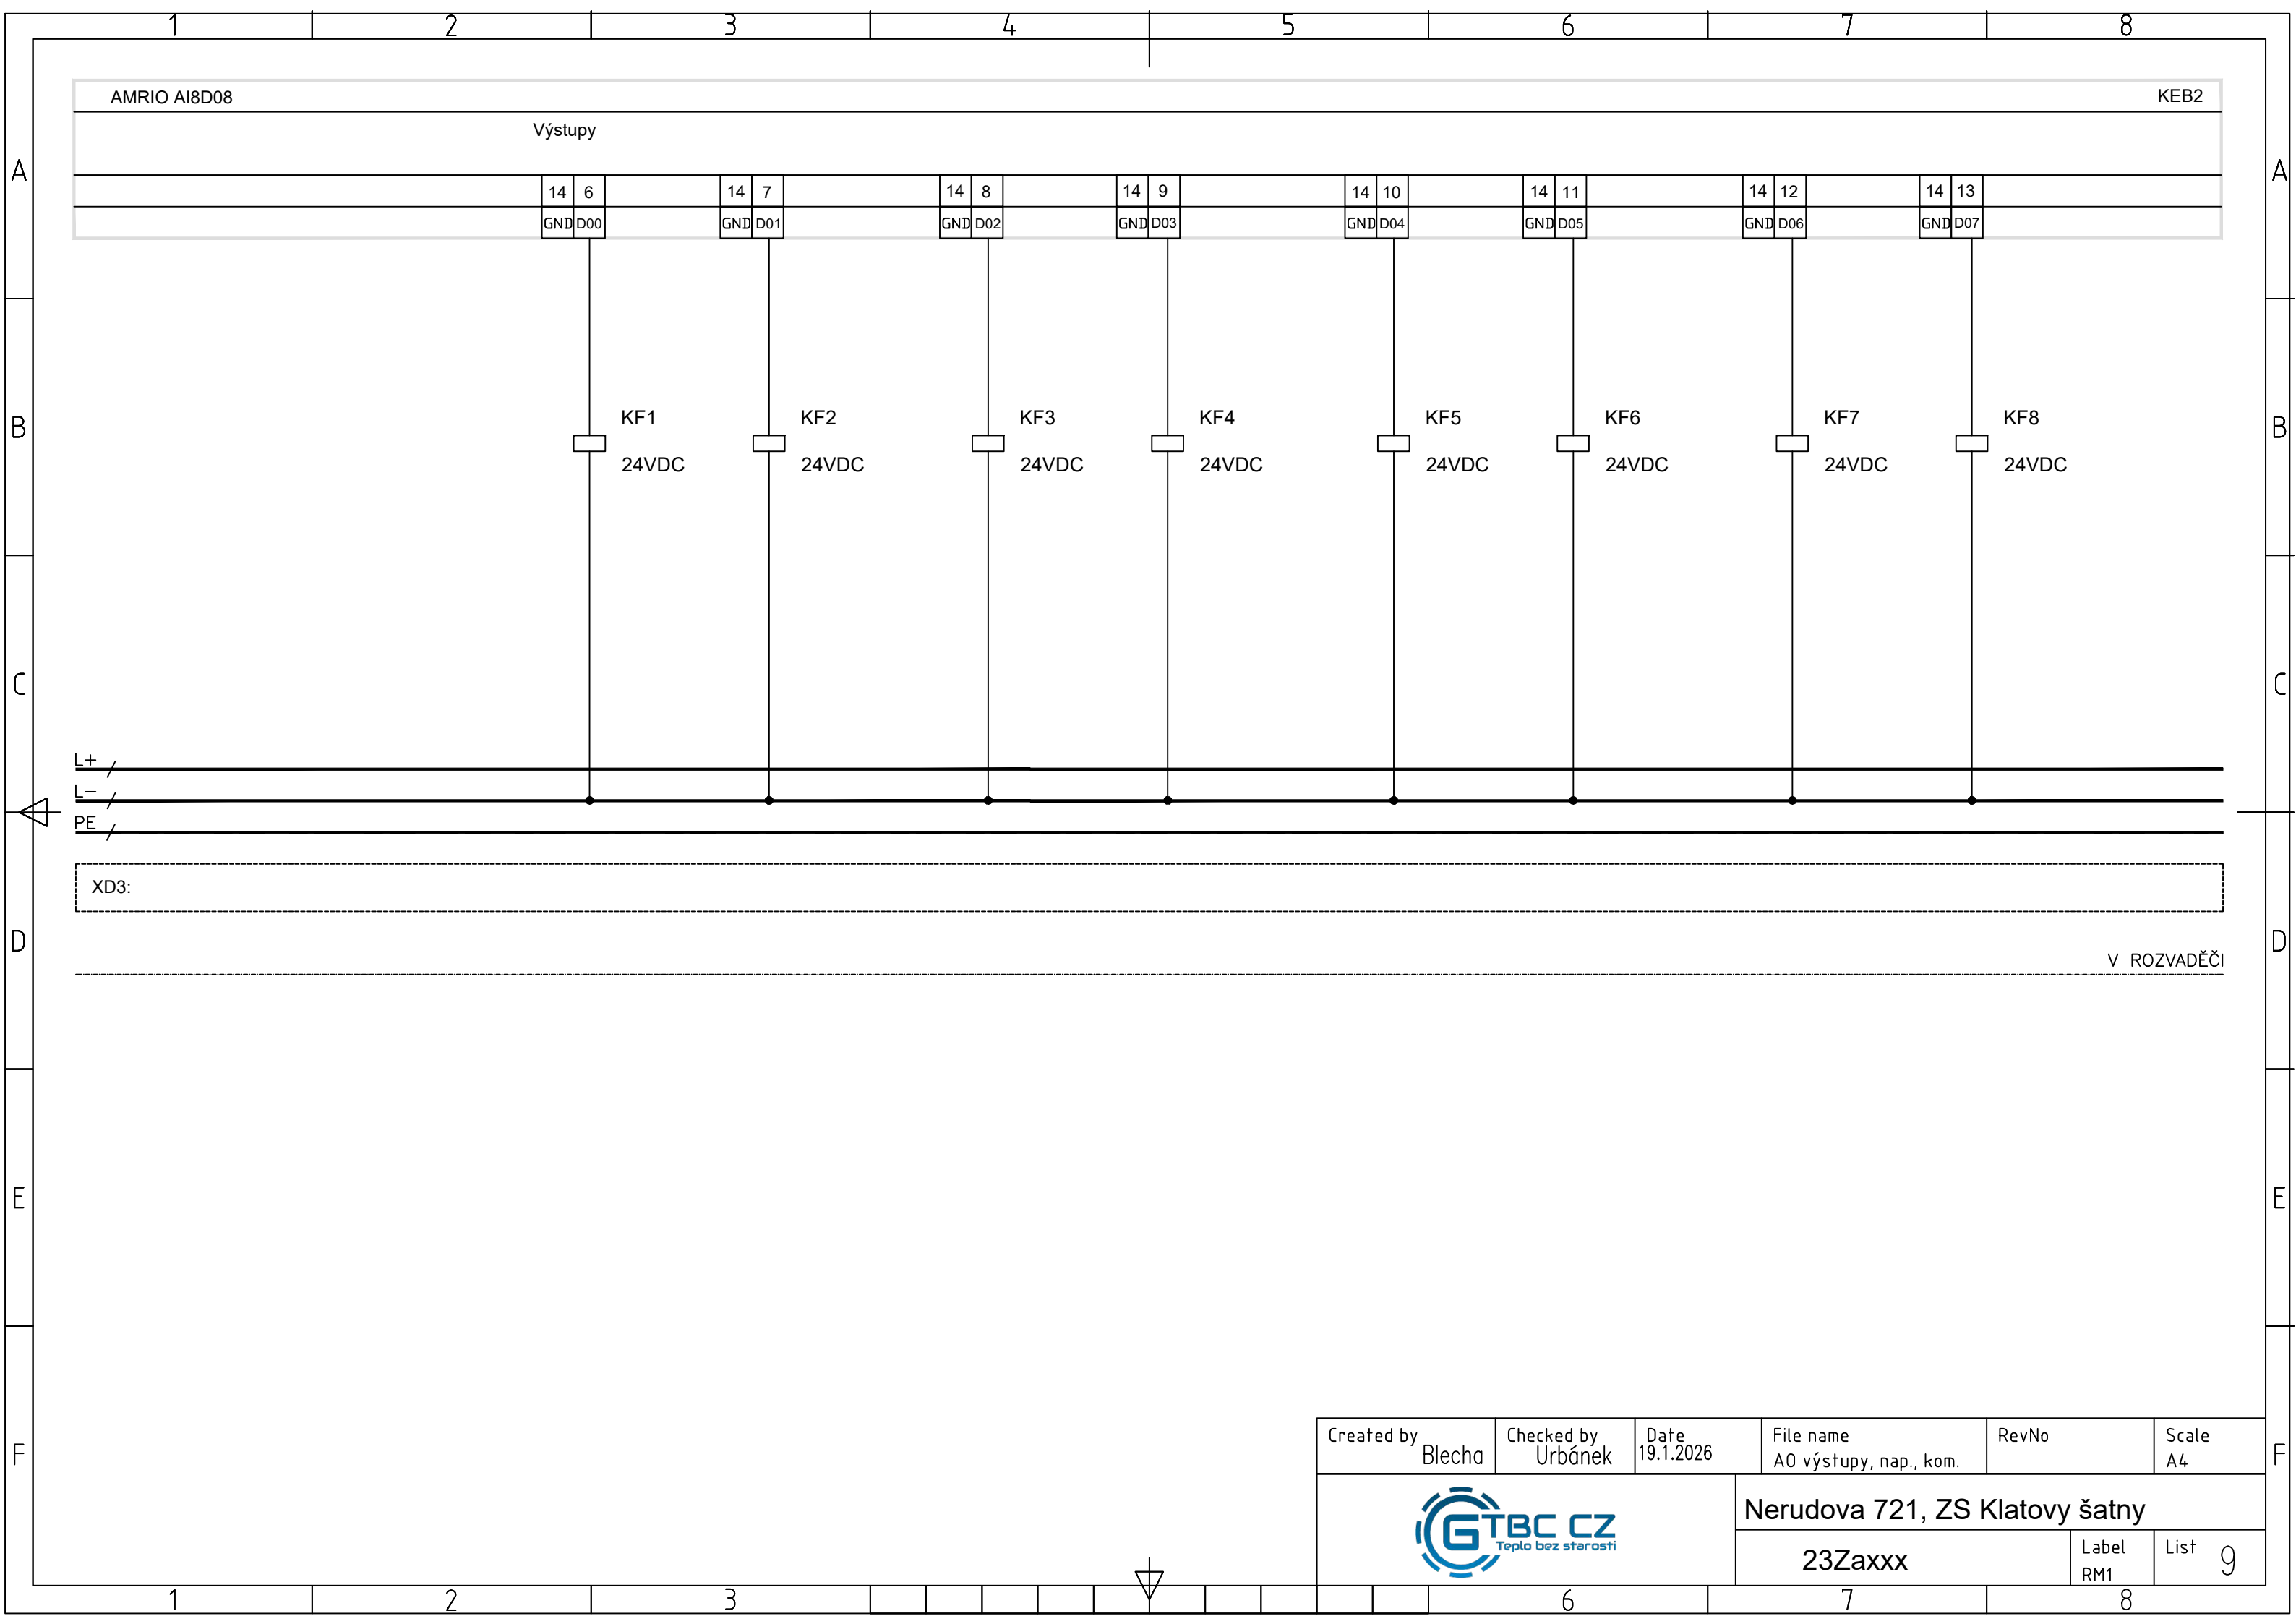

1 2 3 4 5 6 7 8

1 2 3 4 5 6 7 8

1 2 3 4 5 6 7 8

1 2 3 4 5 6 7 8

Created by

Blecha

Checked by

Urbánek

Date

19.1.2026

File name

AO výstupy, nap., kom.

RevNo

Scale

A4

GTBC CZ


Teplo bez starostí


Nerudova 721, ZS Klatovy šatny


23Zaxxx


Label RM1

List 9

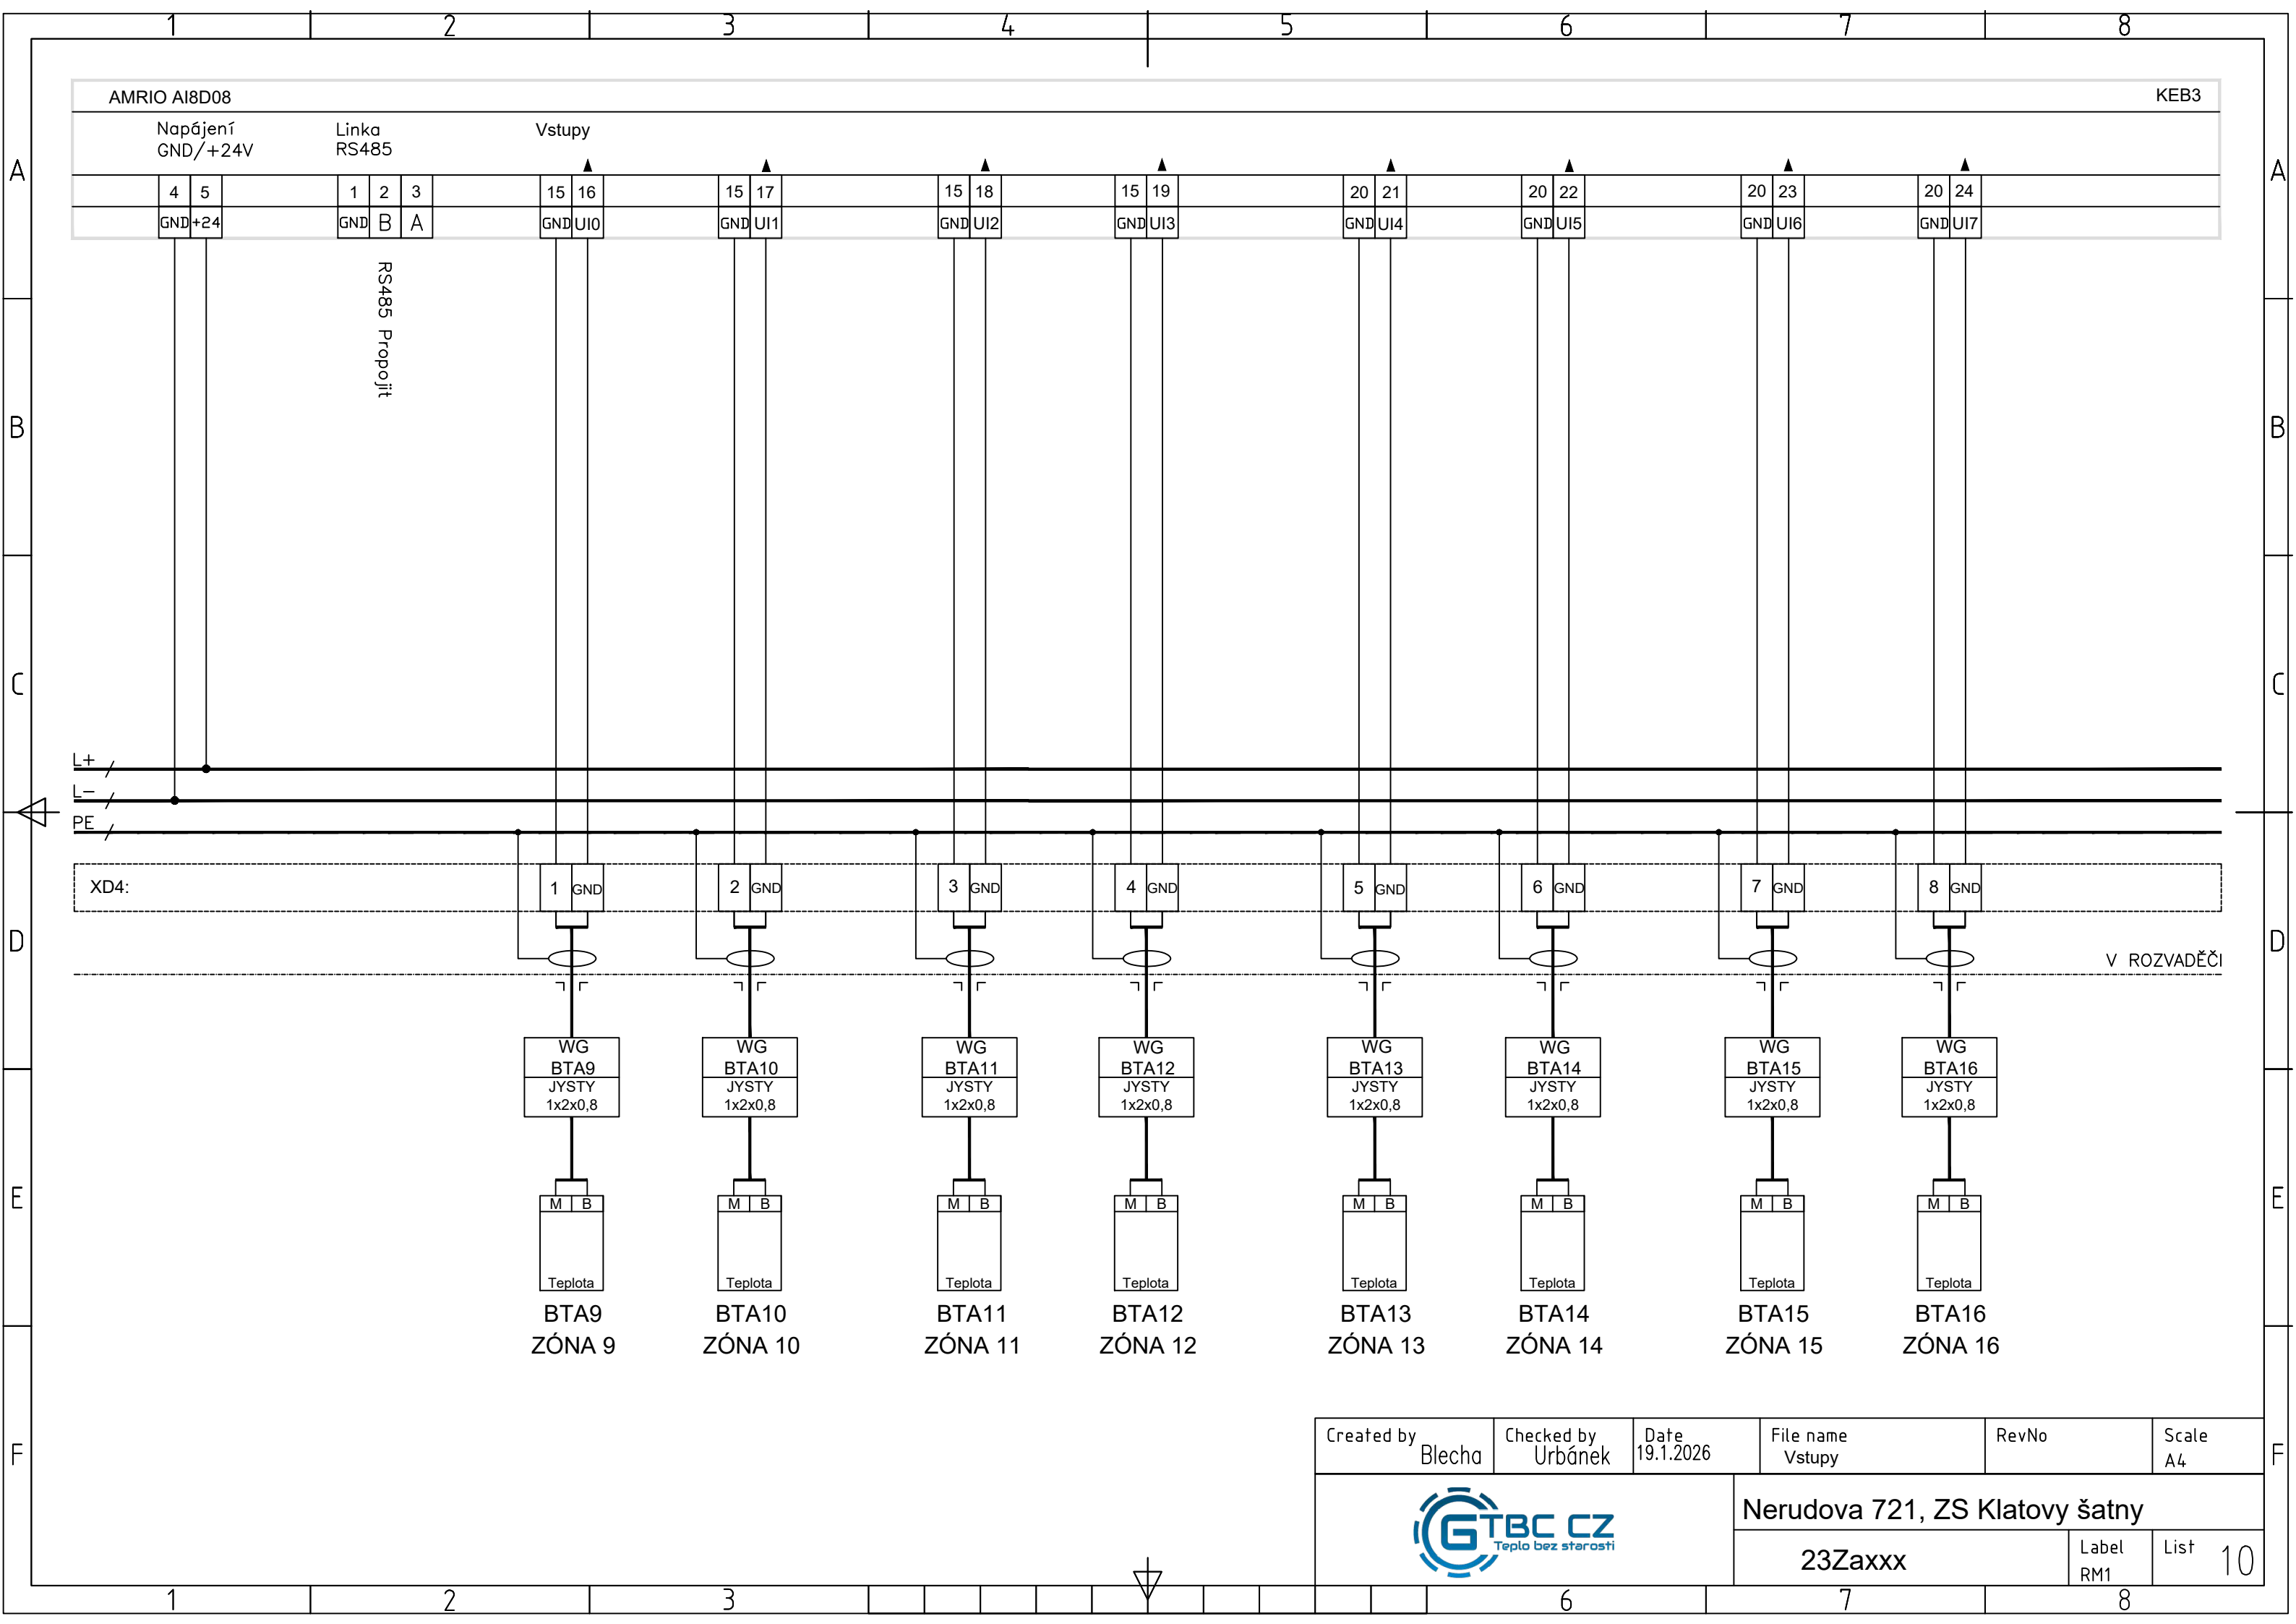

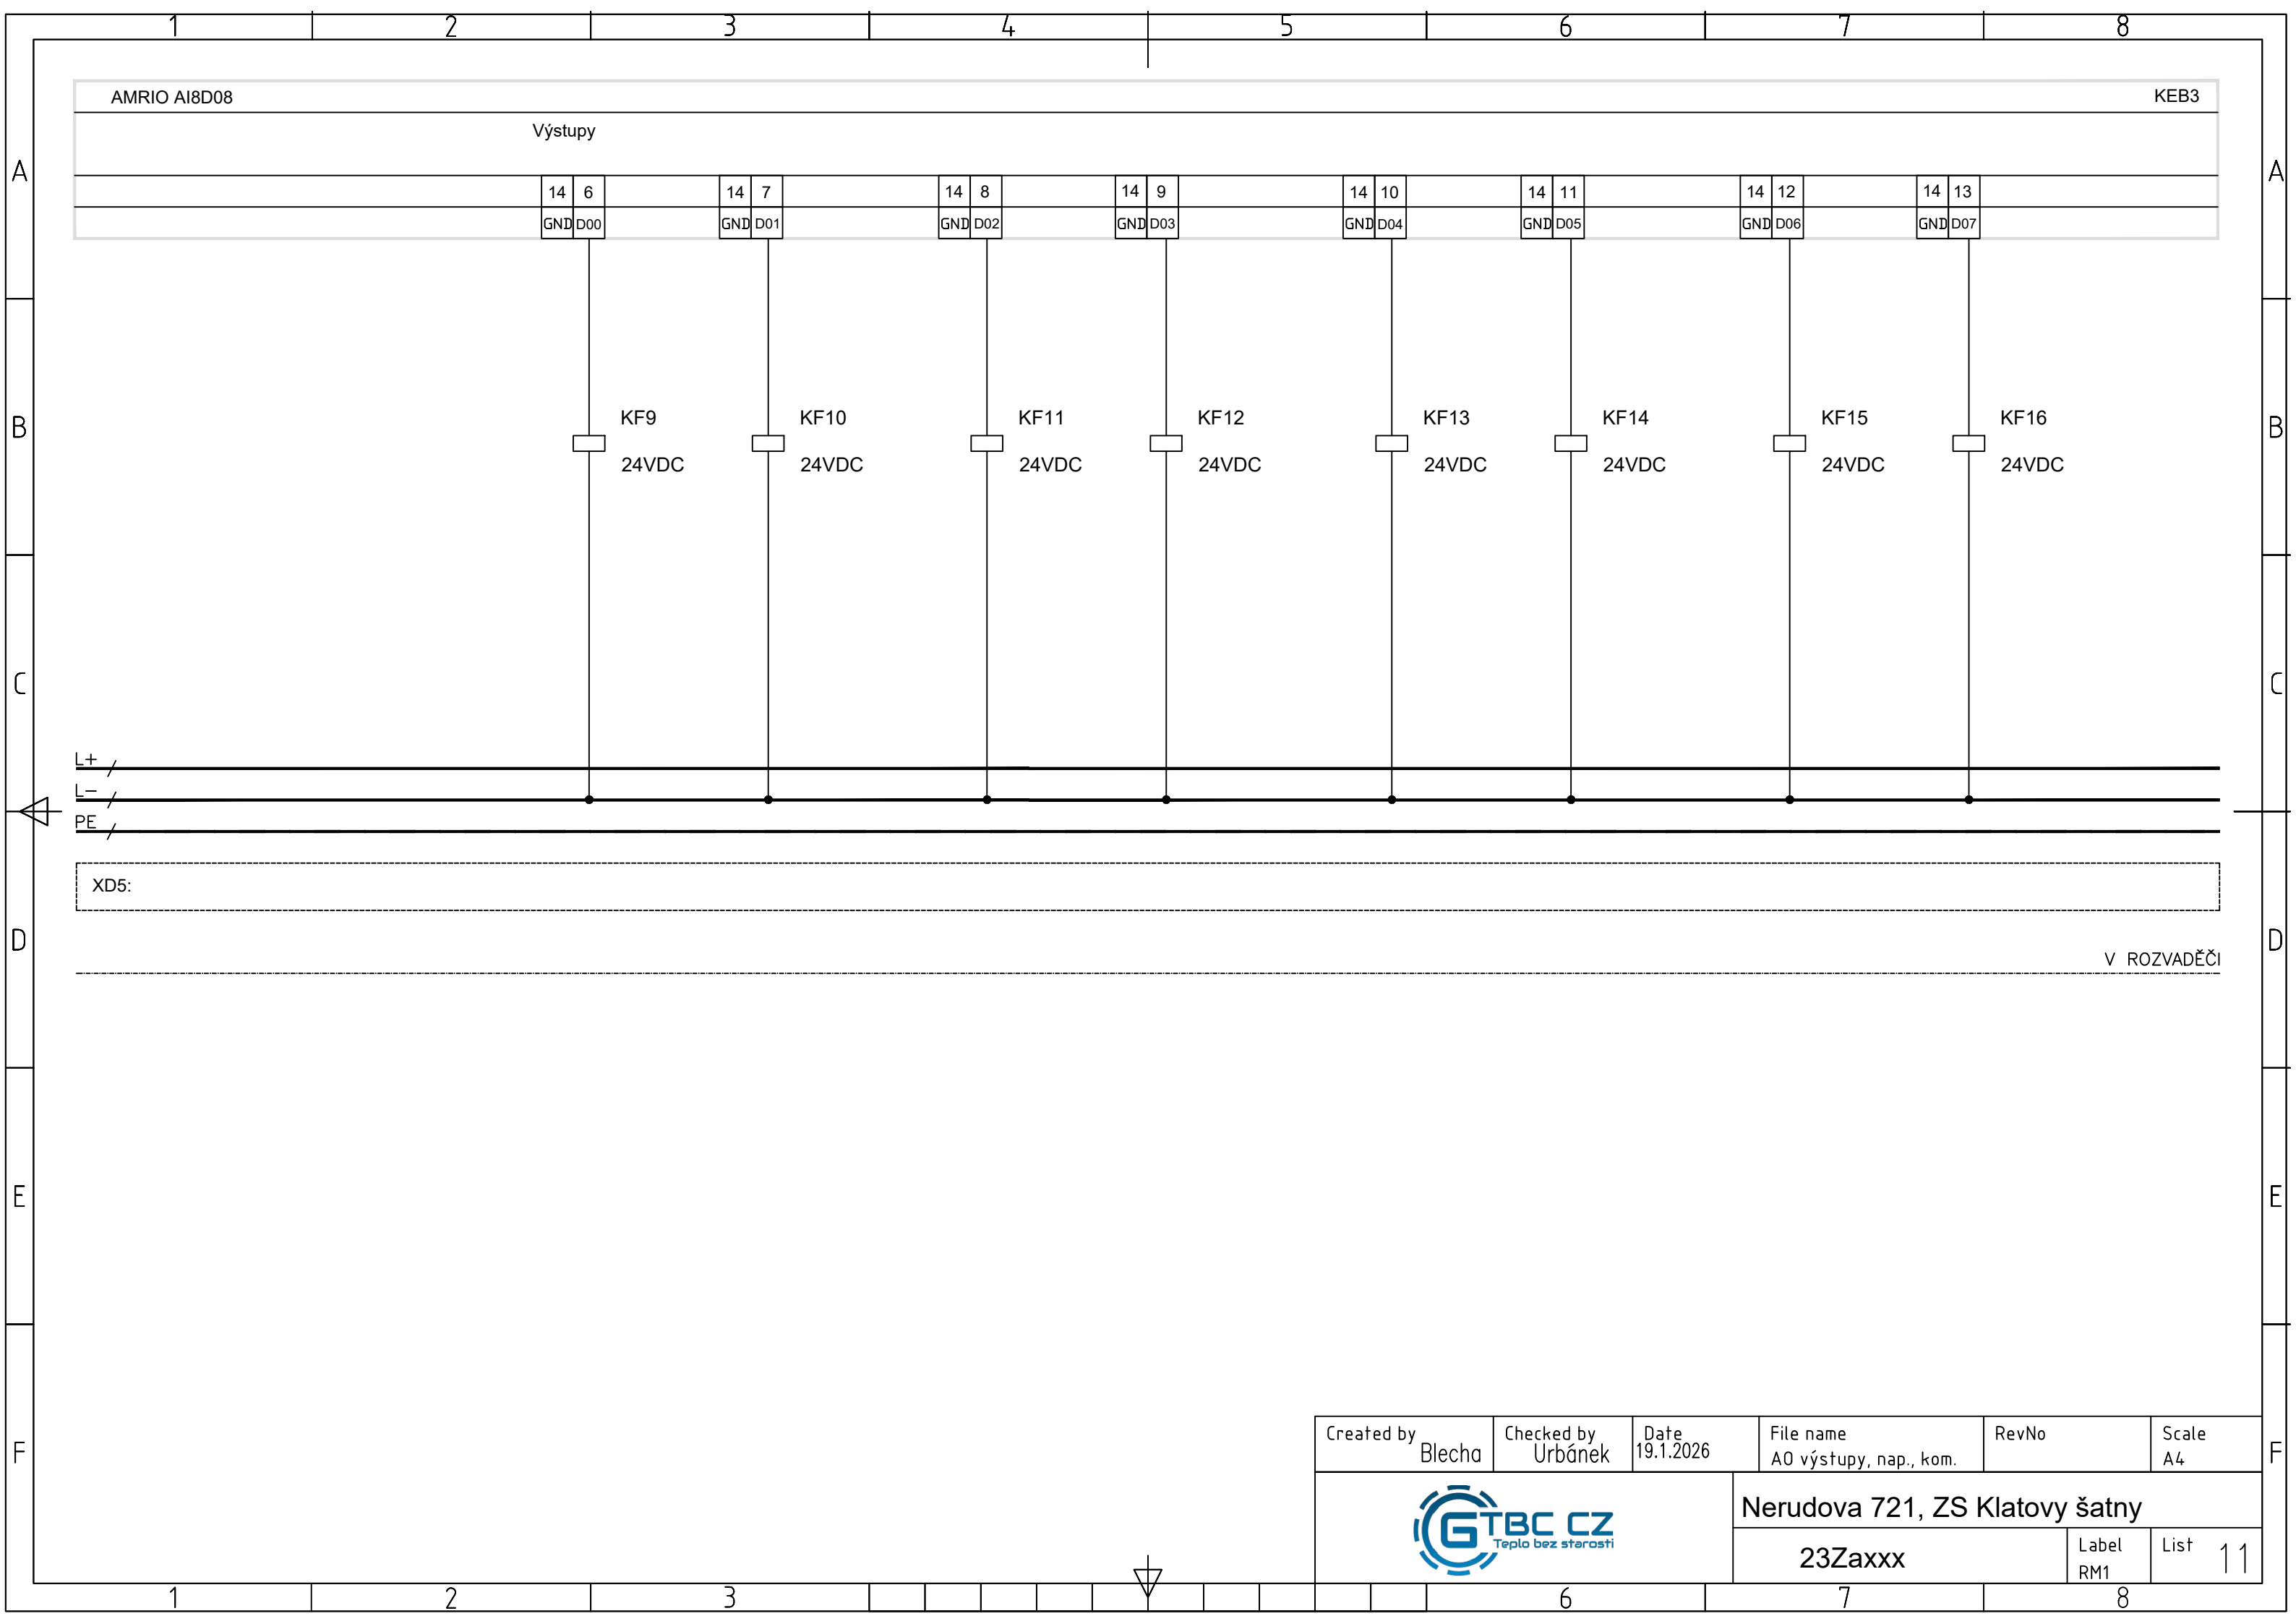

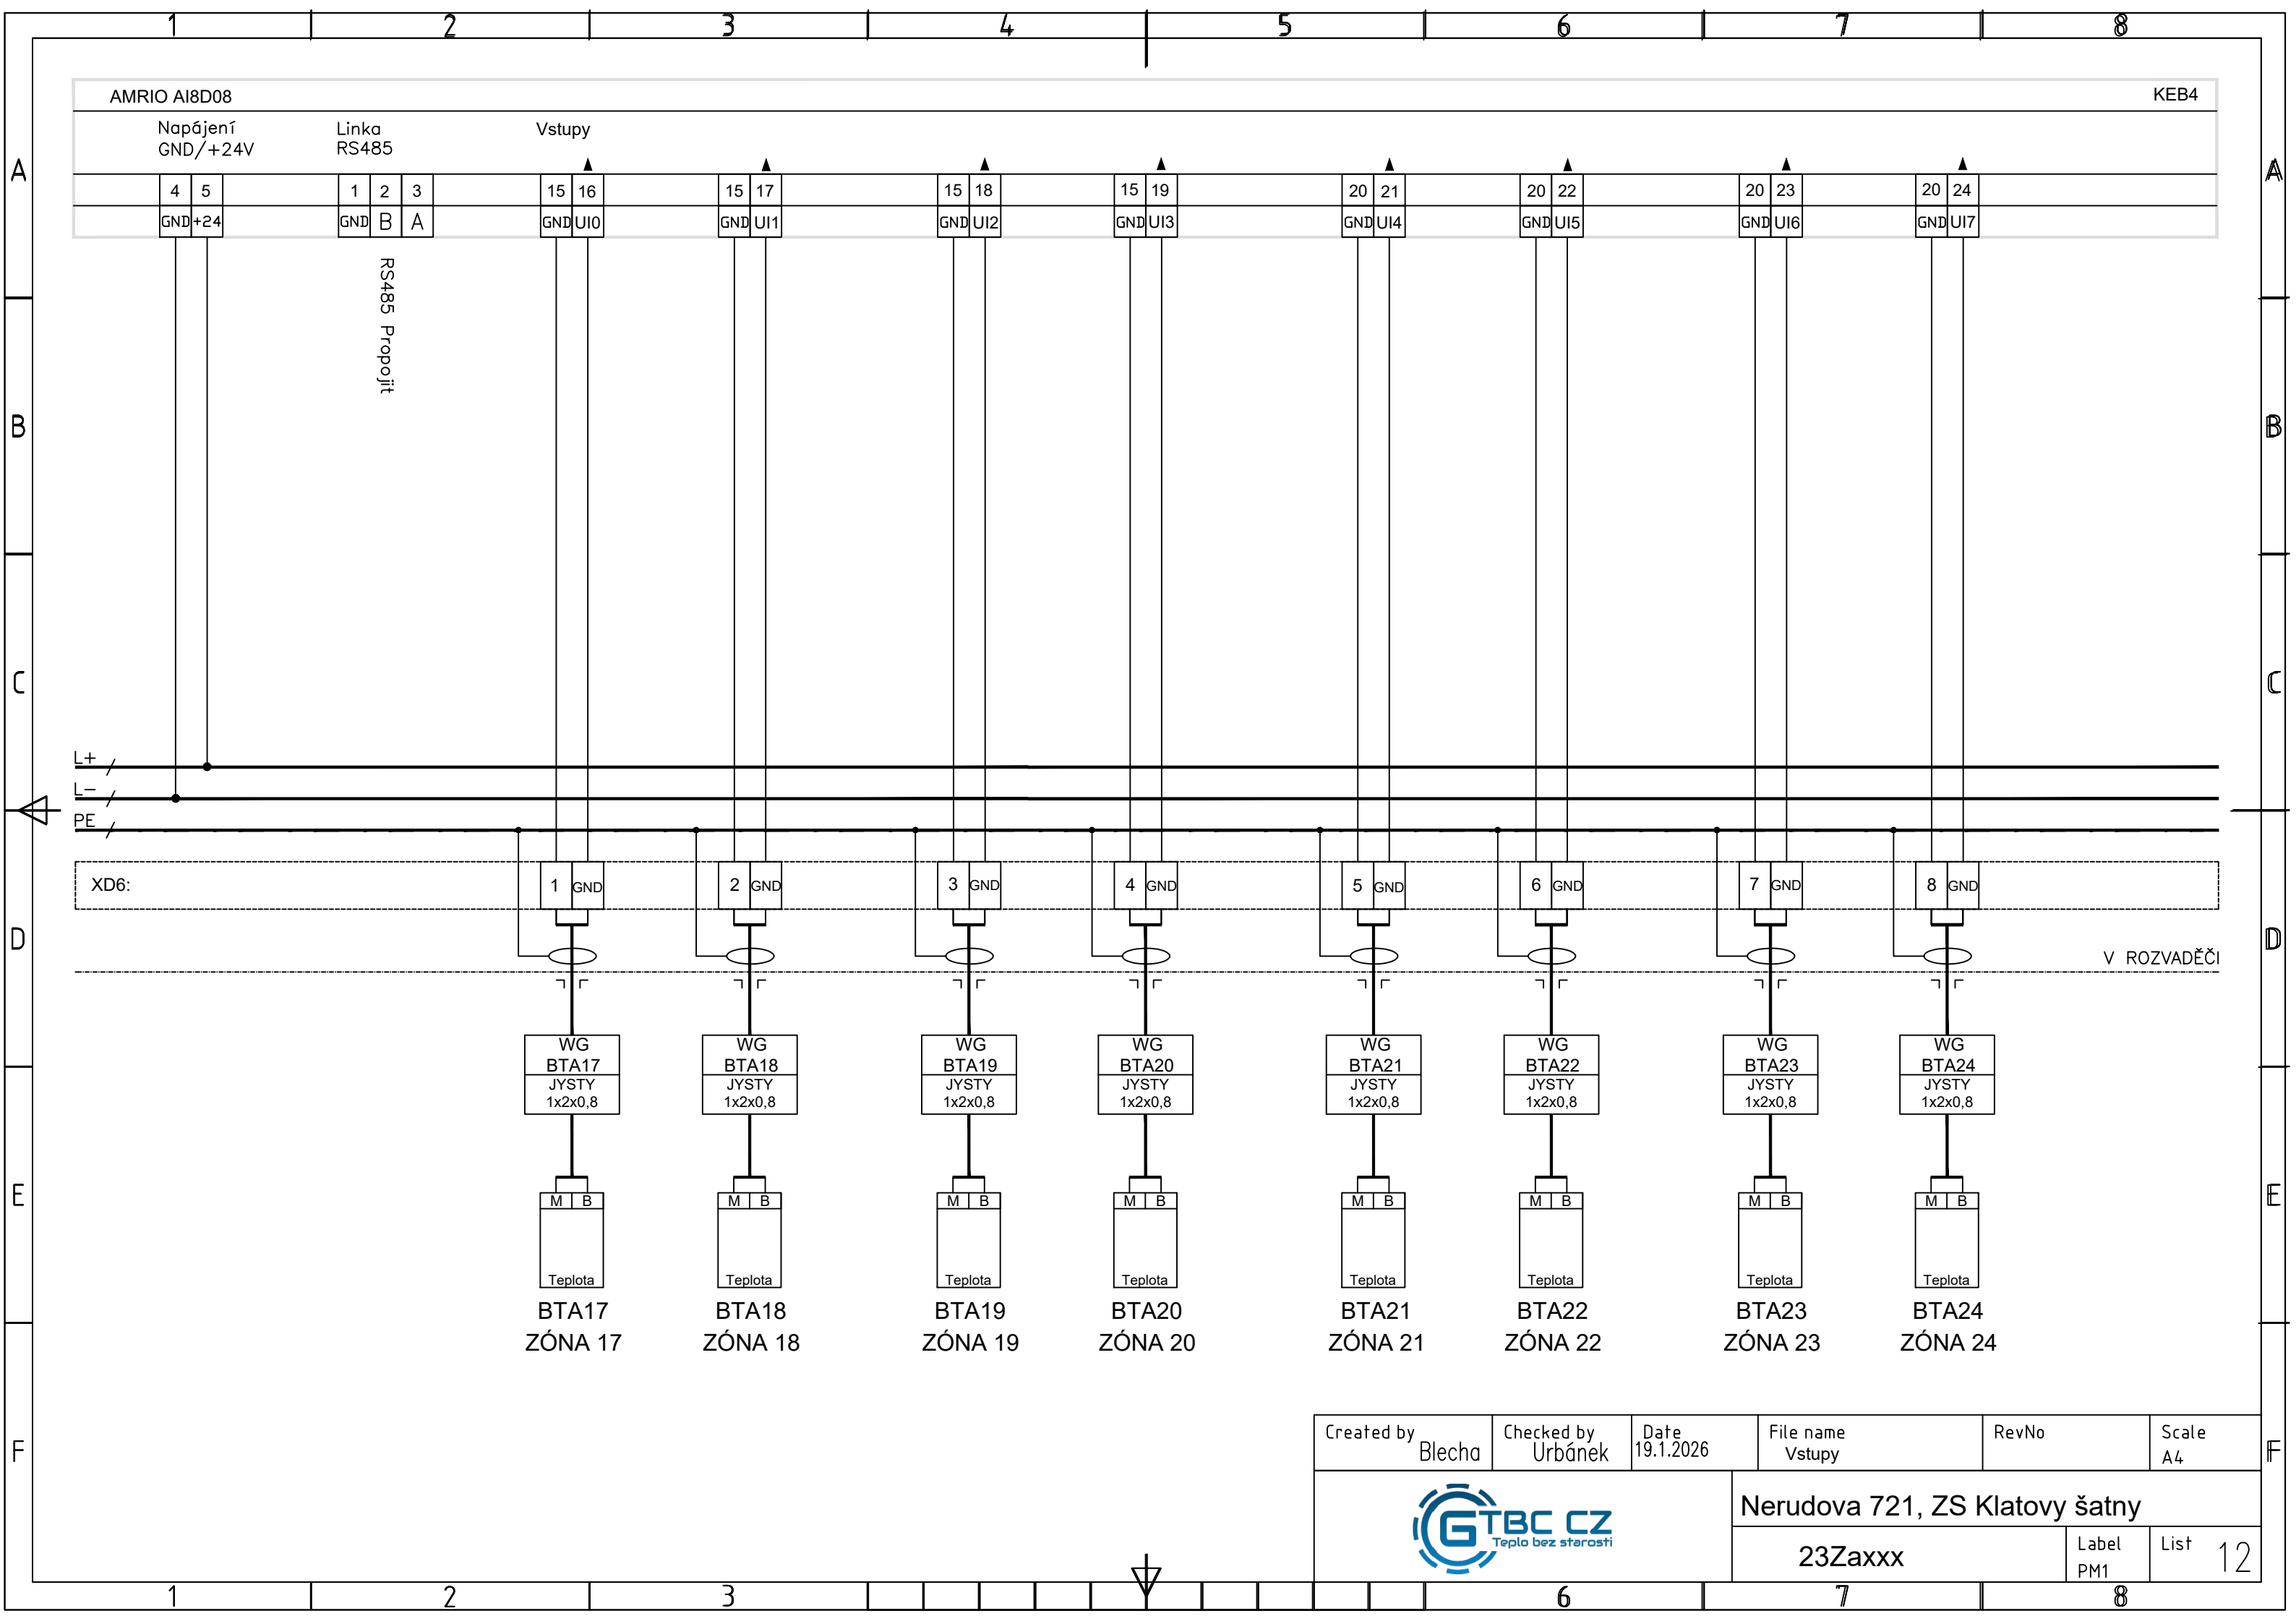

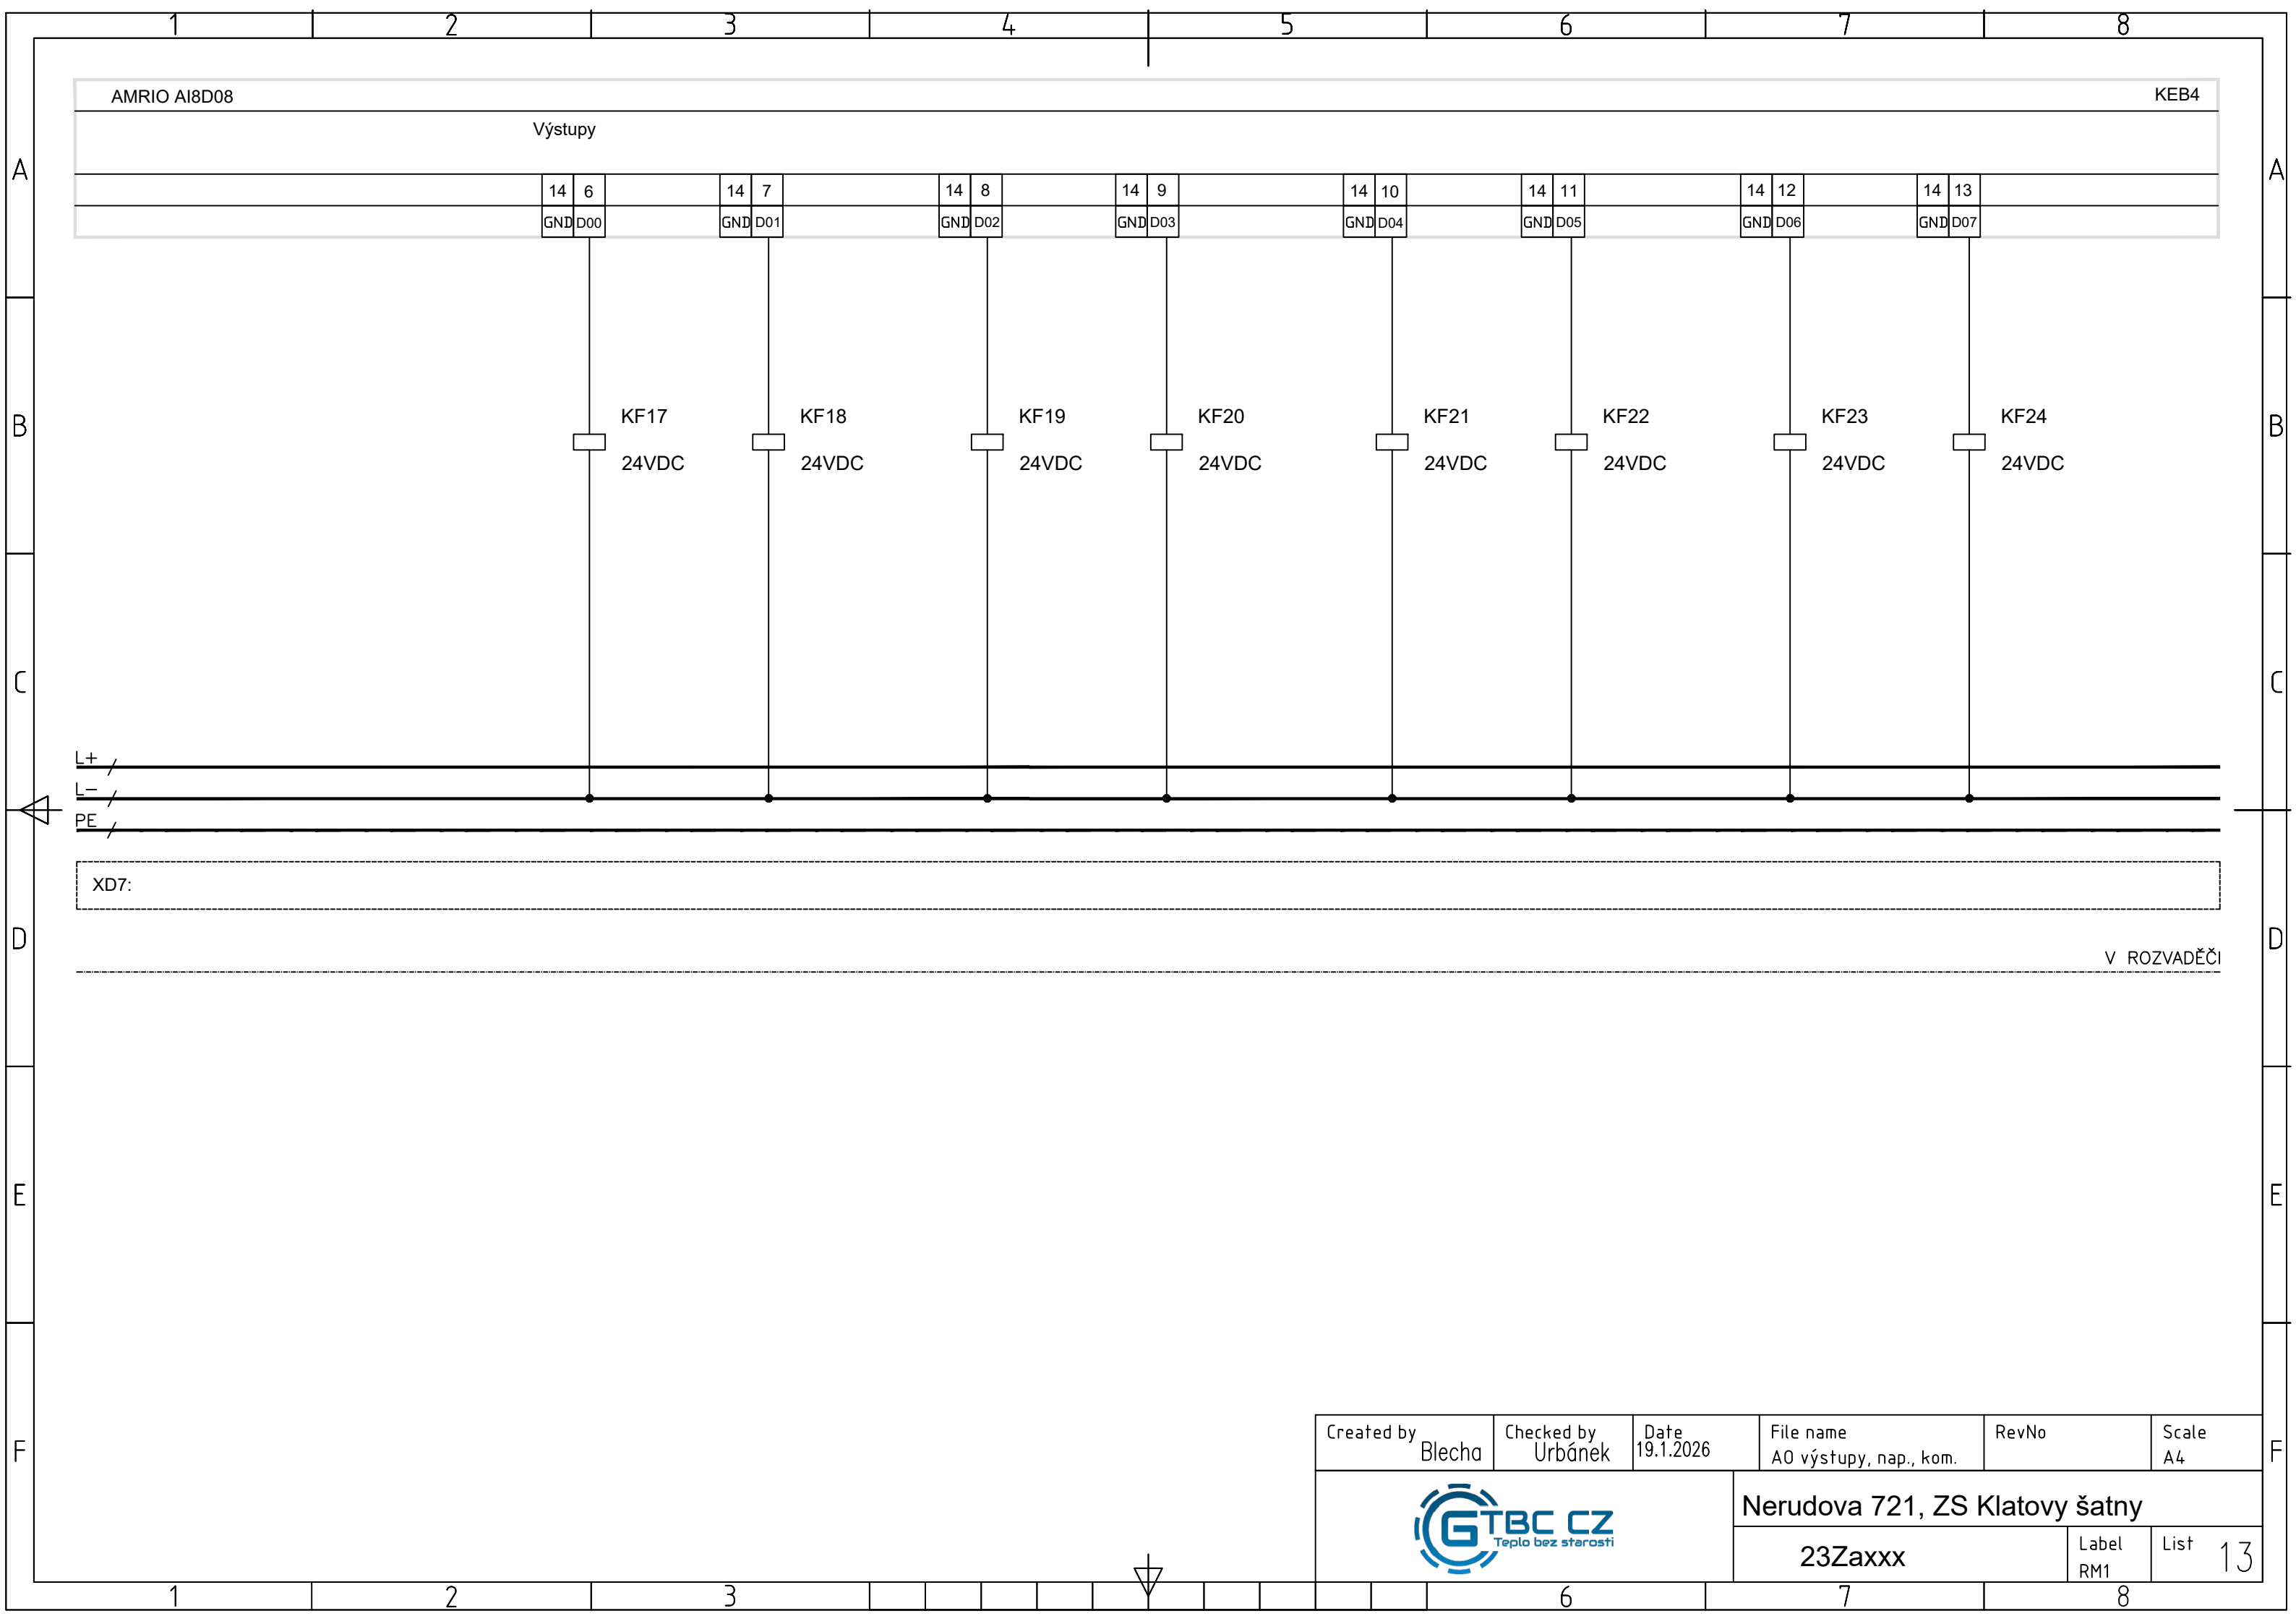

12345678

F

Created by

Blecha

Checked by

Urbánek

Date

19.1.2026

File name

A0 výstupy, nap., kom.

RevNo

Scale

A4

GTBC CZ

Teplo bez starostí

Nerudova 721, ZS Klatovy šatny

23Zaxxx

Label


RM1

List

13

AMRIO AI8D08																				KEB5											
Napájení GND/+24V		Linka RS485		Vstupy																											
	4	5		1	2	3		15	16		15	17		15	18		15	19		20	21		20	22		20	23		20	24	
	GND	+24		GND	B	A		GND	UI0		GND	UI1		GND	UI2		GND	UI3		GND	UI4		GND	UI5		GND	UI6		GND	UI7	

RS485 Propojit

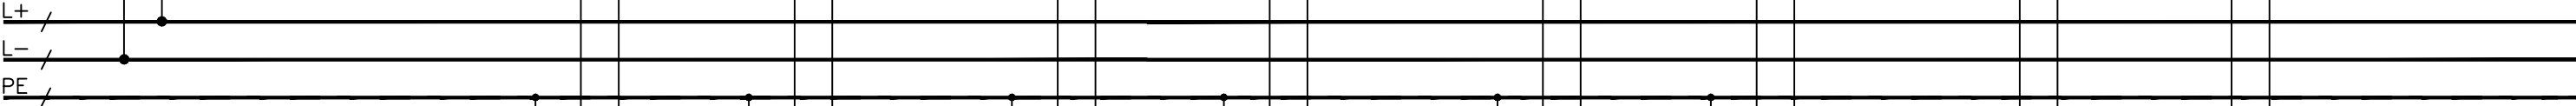

XD8:	1	GND	2	GND	3	GND	4	GND	5	GND	6	GND	7	GND	8	GND
------	---	-----	---	-----	---	-----	---	-----	---	-----	---	-----	---	-----	---	-----

V ROZVADĚČI

WG
BTA25
JYSTY
1x2x0,8

M B

Teplota

BTA25
ZÓNA 25

WG
BTA26
JYSTY
1x2x0,8

M B

Teplota

BTA26
ZÓNA 26

WG
BTA27
JYSTY
1x2x0,8

M B

Teplota

BTA27
ZÓNA 27

WG
BTA28
JYSTY
1x2x0,8

M B

Teplota

BTA28
ZÓNA 28

WG
BTA29
JYSTY
1x2x0,8

M B

Teplota


BTA29
ZÓNA 29


WG
BTA30
JYSTY
1x2x0,8

M B

Teplota

BTA30
ZÓNA 30

Created by Blecha	Checked by Urbánek	Date 19.1.2026	File name Vstupy	RevNo	Scale A4
			Nerudova 721, ZS Klatovy šatny		
23Zaxxx			Label PM1	List 14	

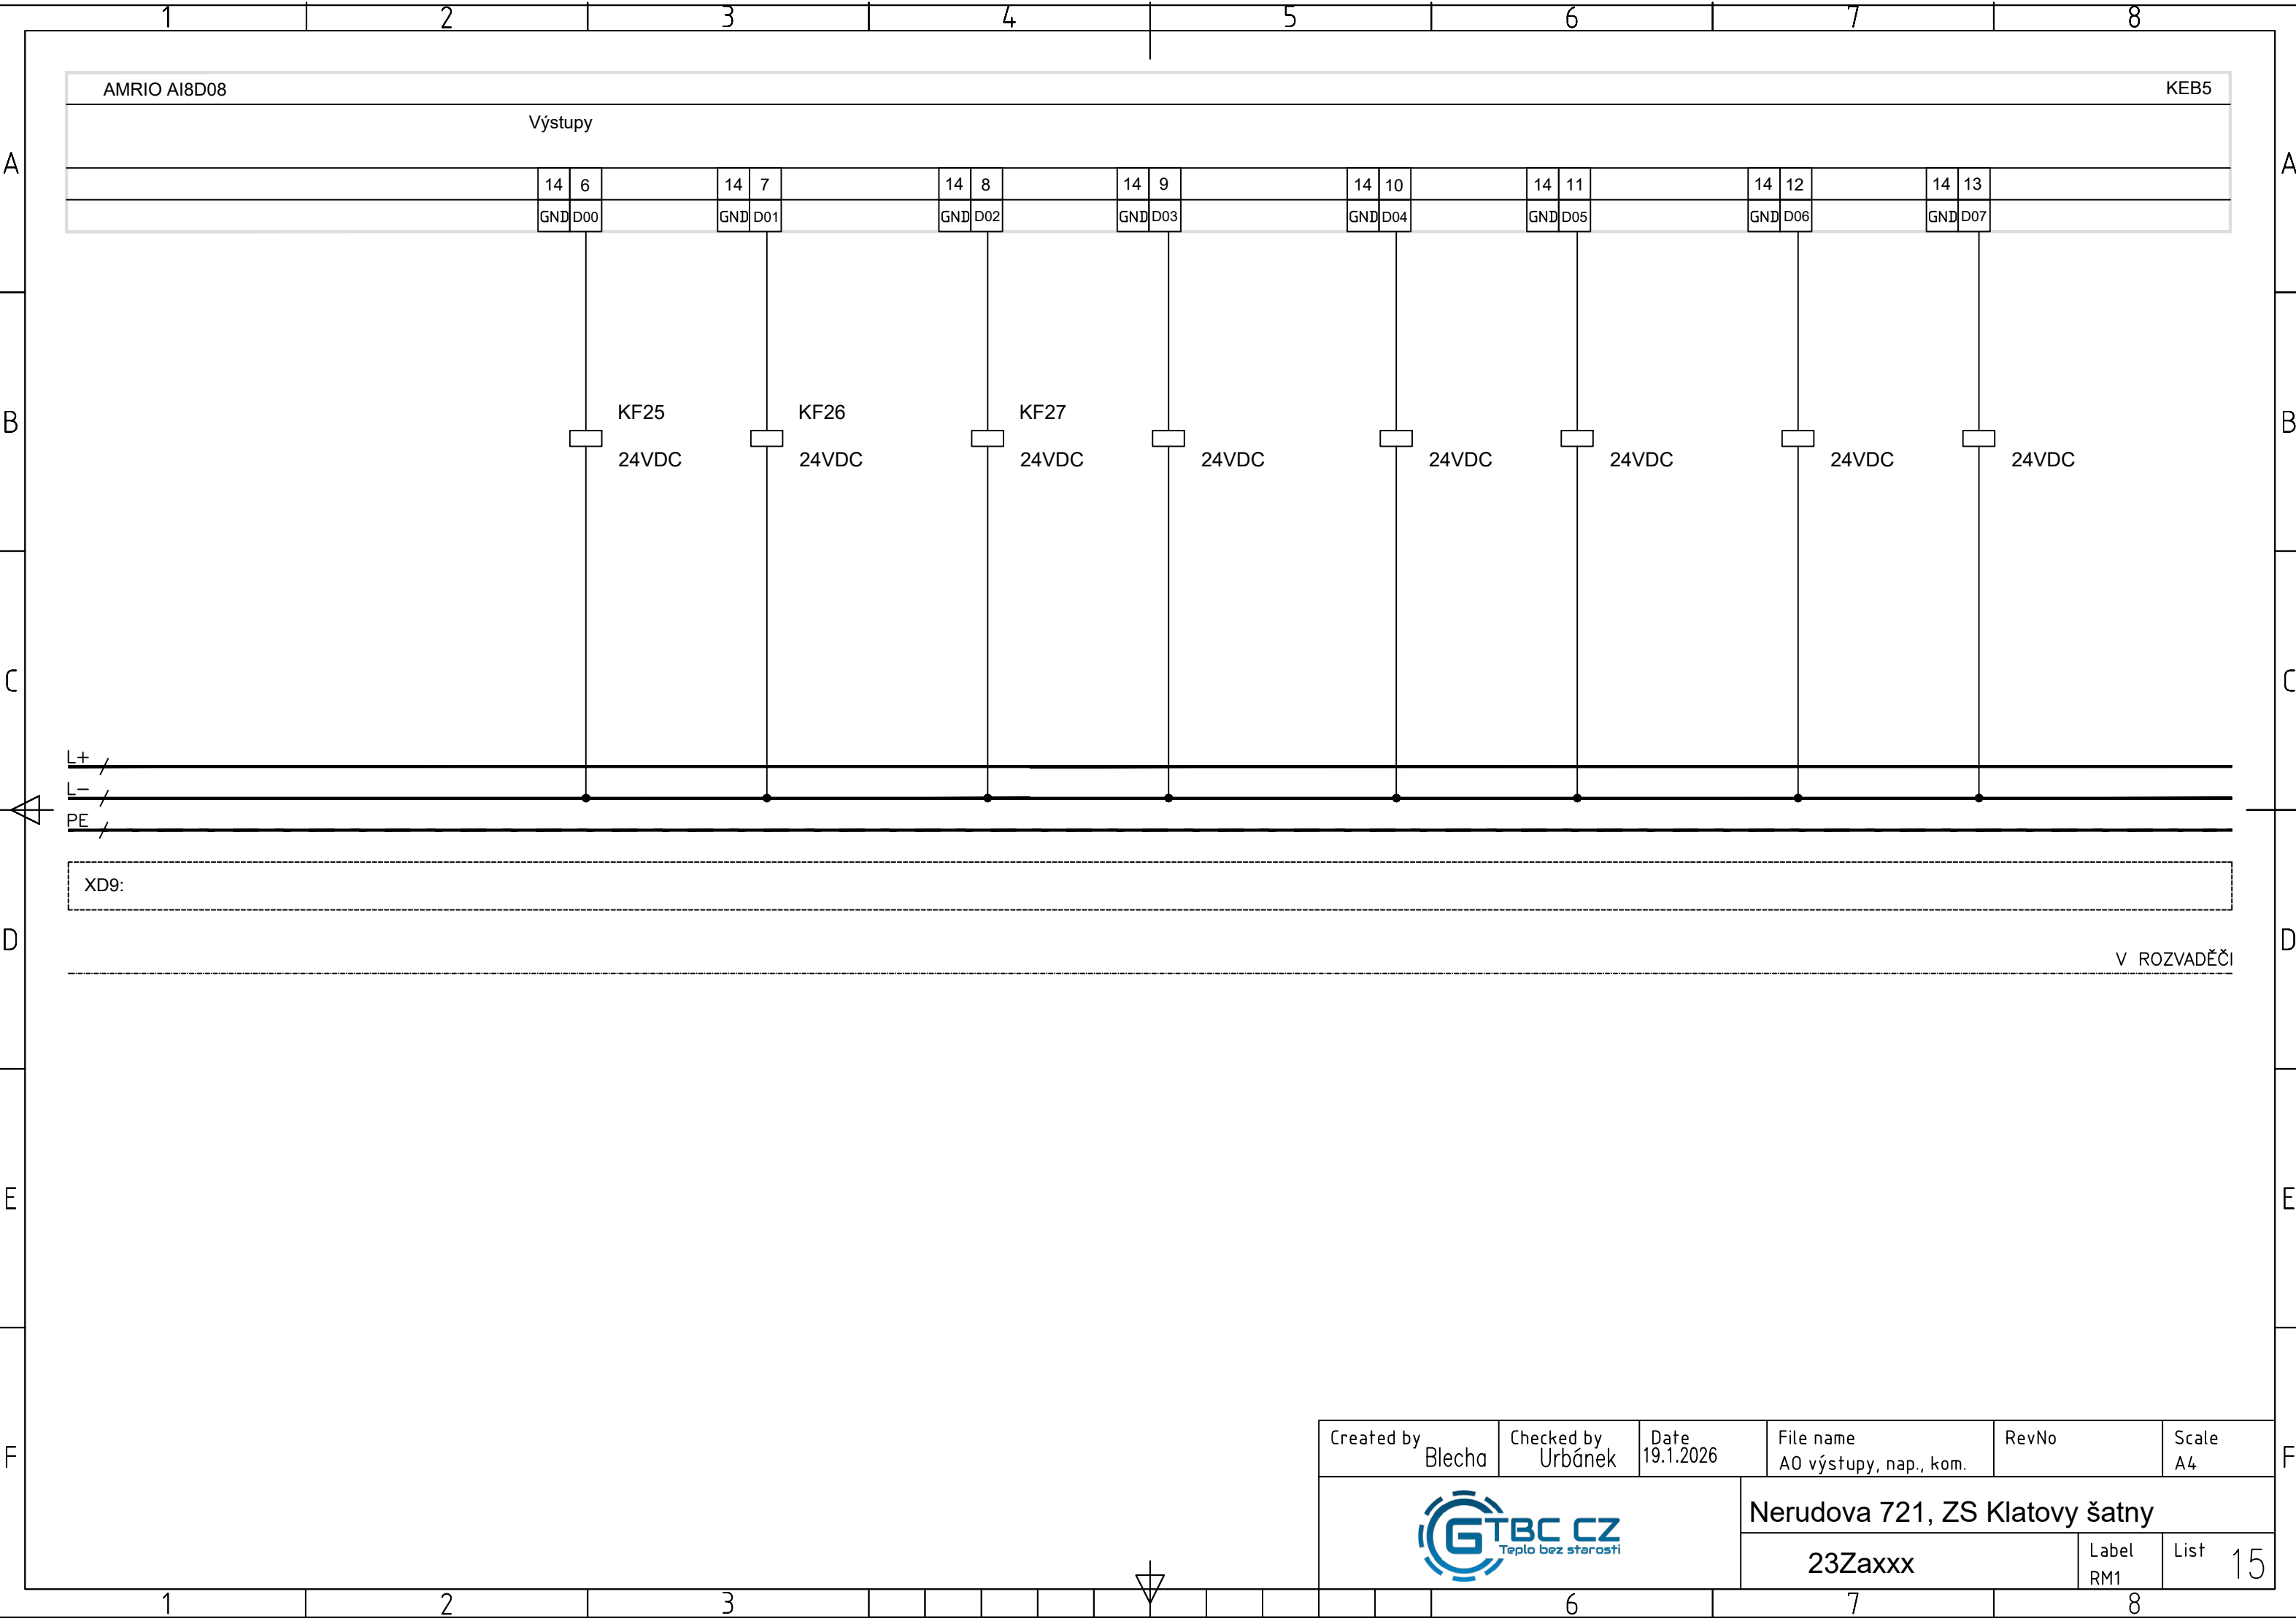

A

B

C

D

E

F

A


B


C

D


E


F

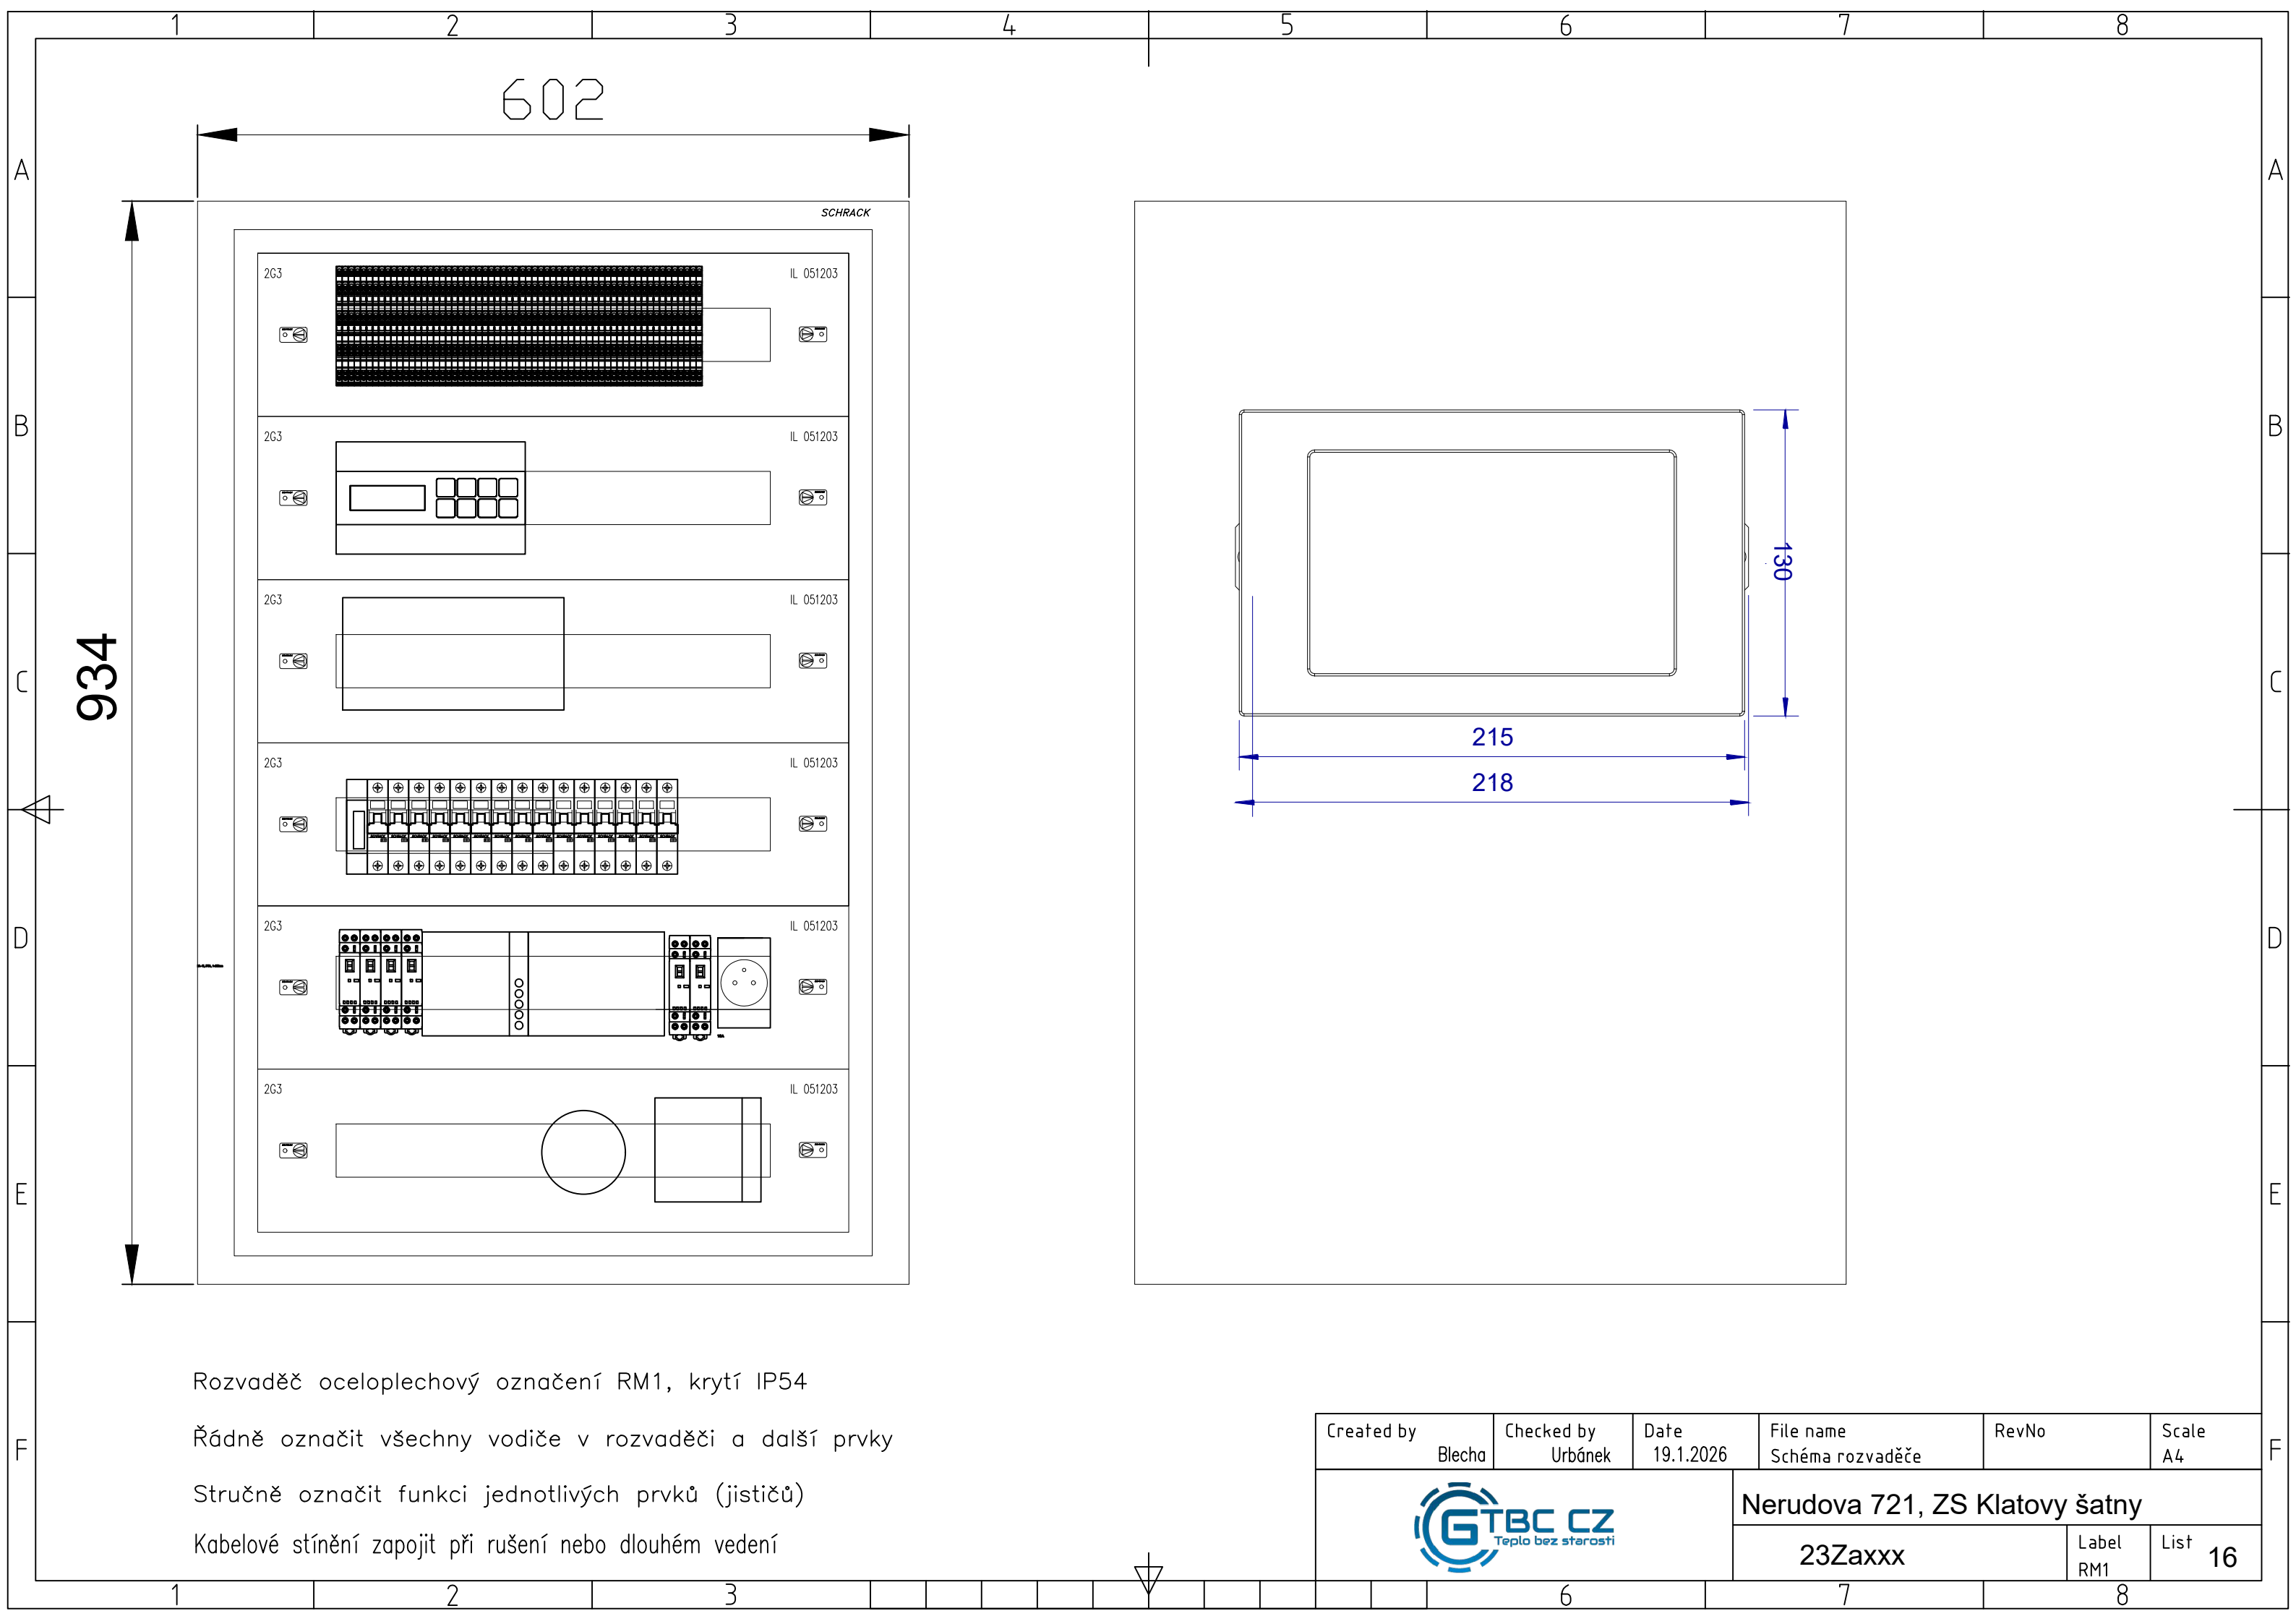

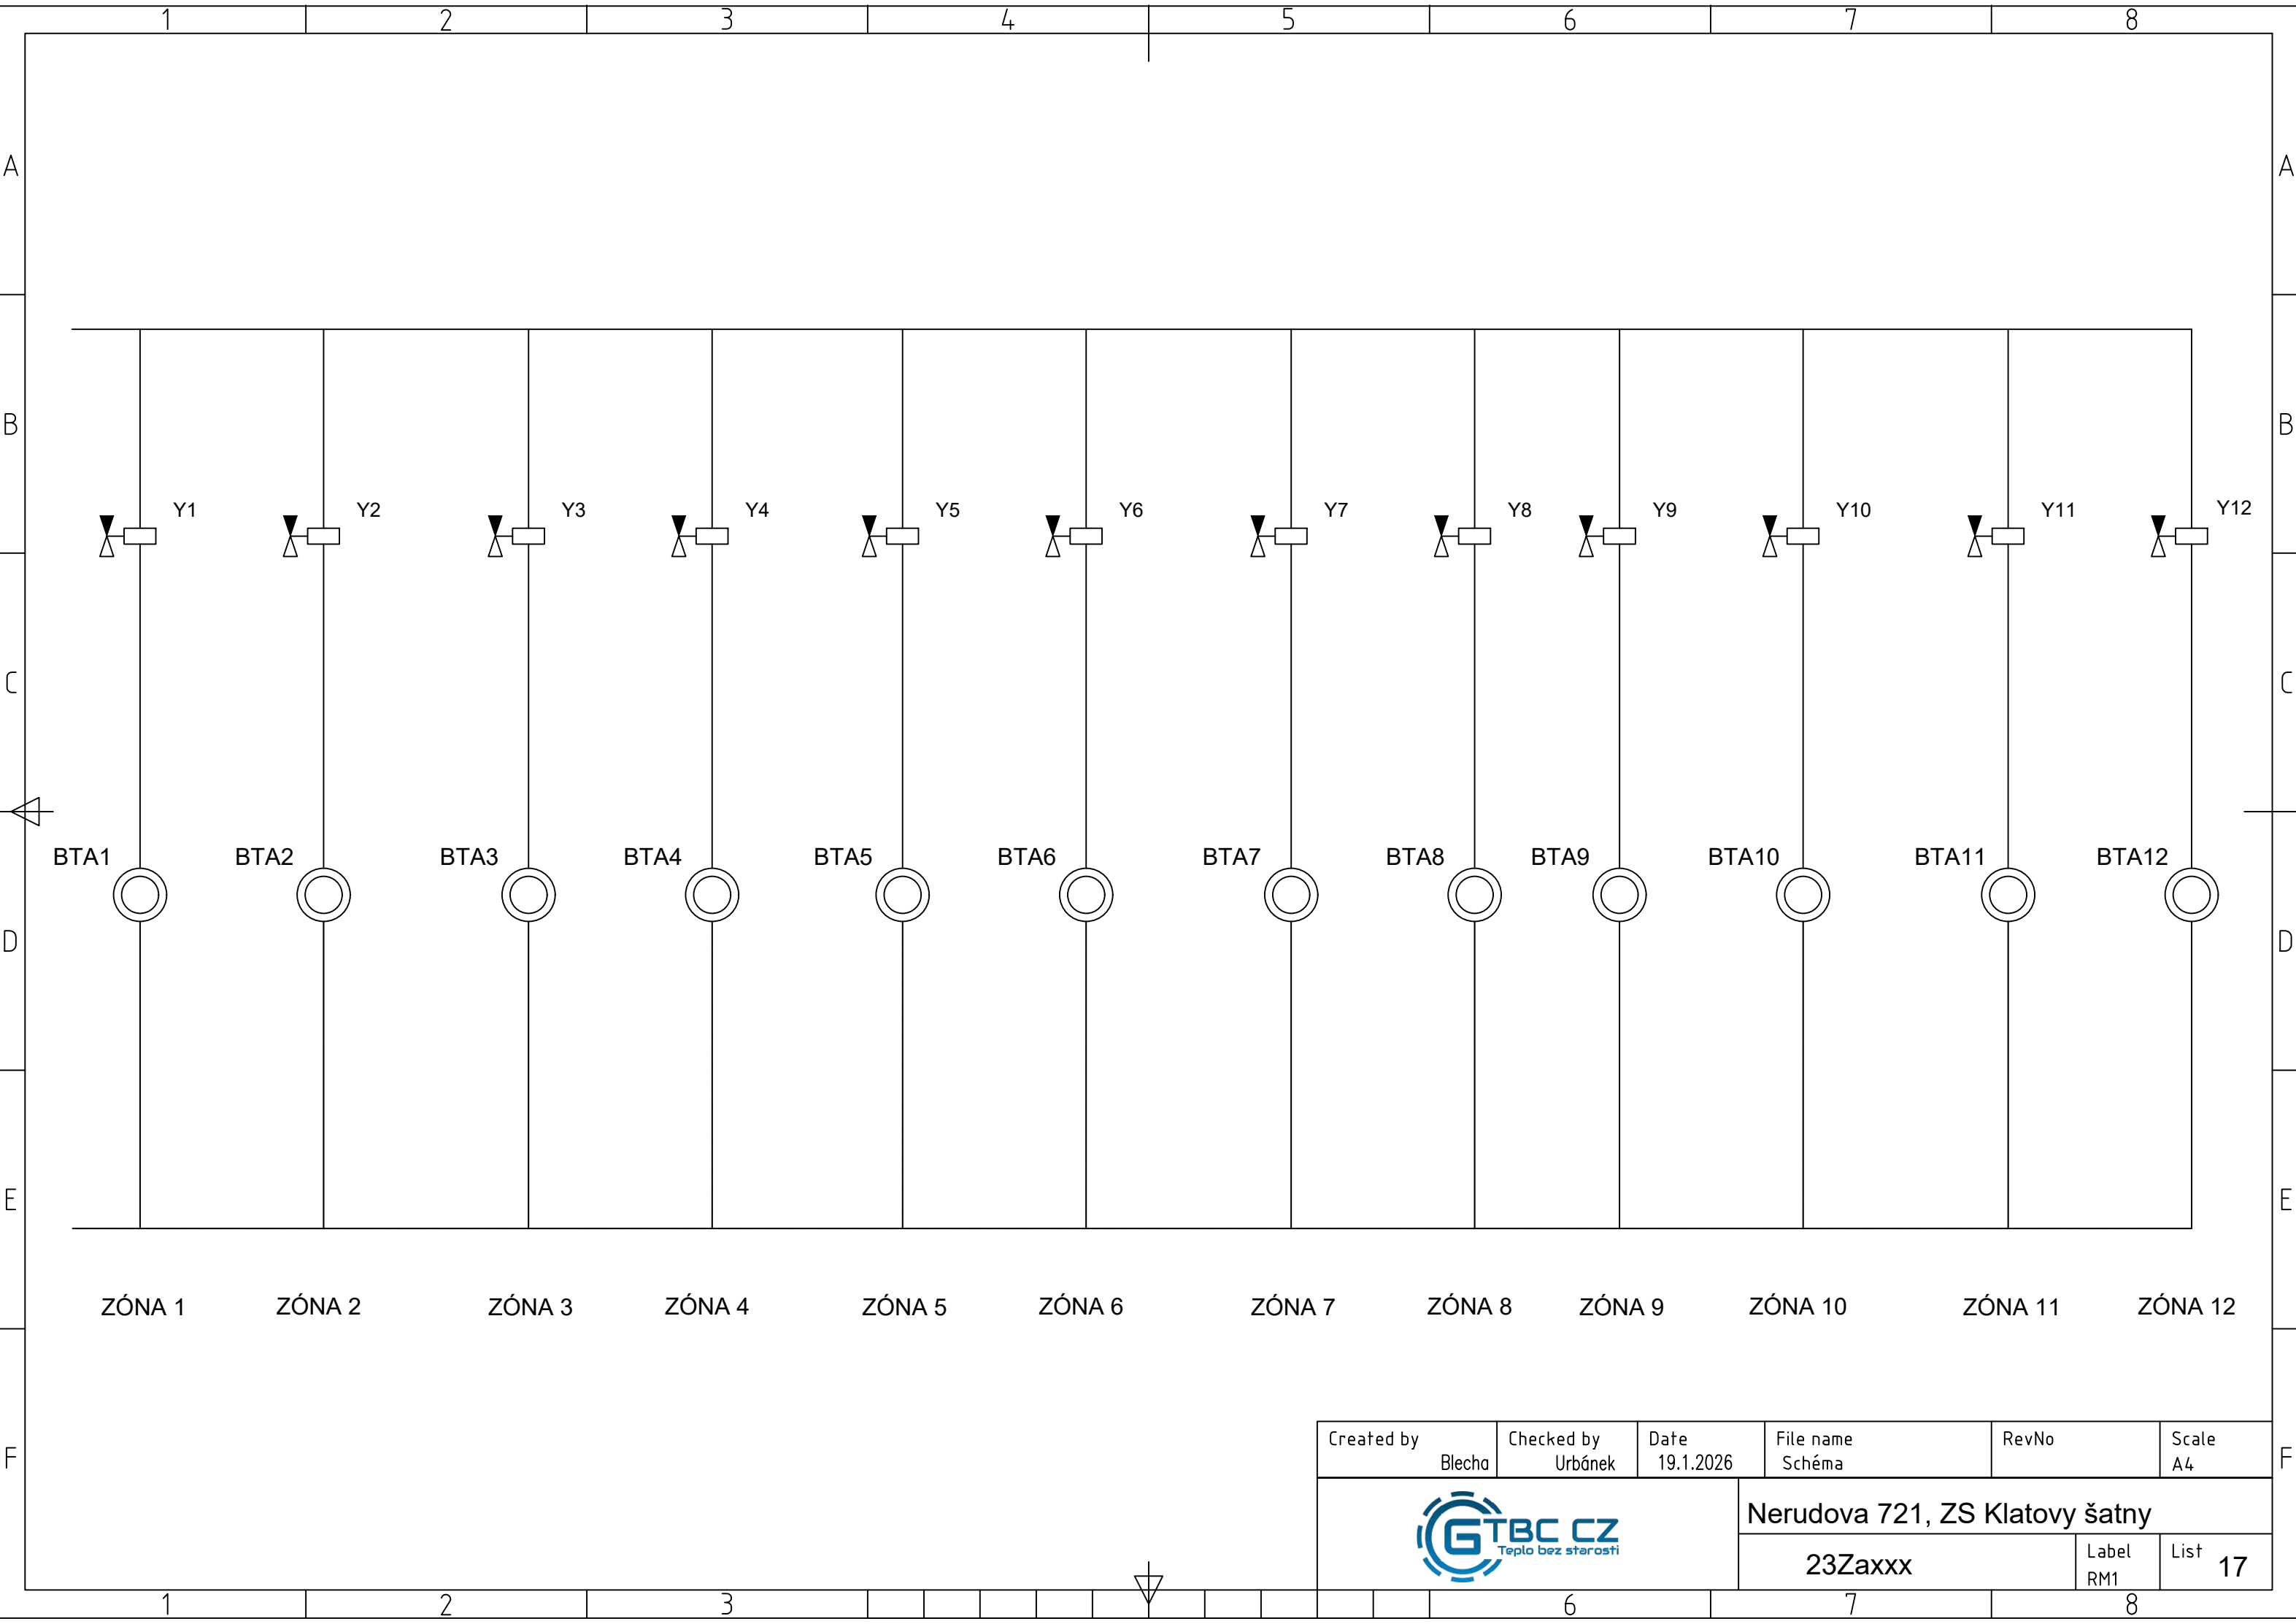

Created by Blecha	Checked by Urbánek	Date 19.1.2026	File name Schéma	RevNo	Scale A4
			Nerudova 721, ZS Klatovy šatny		
			23Zaxxx	Label RM1	List 17

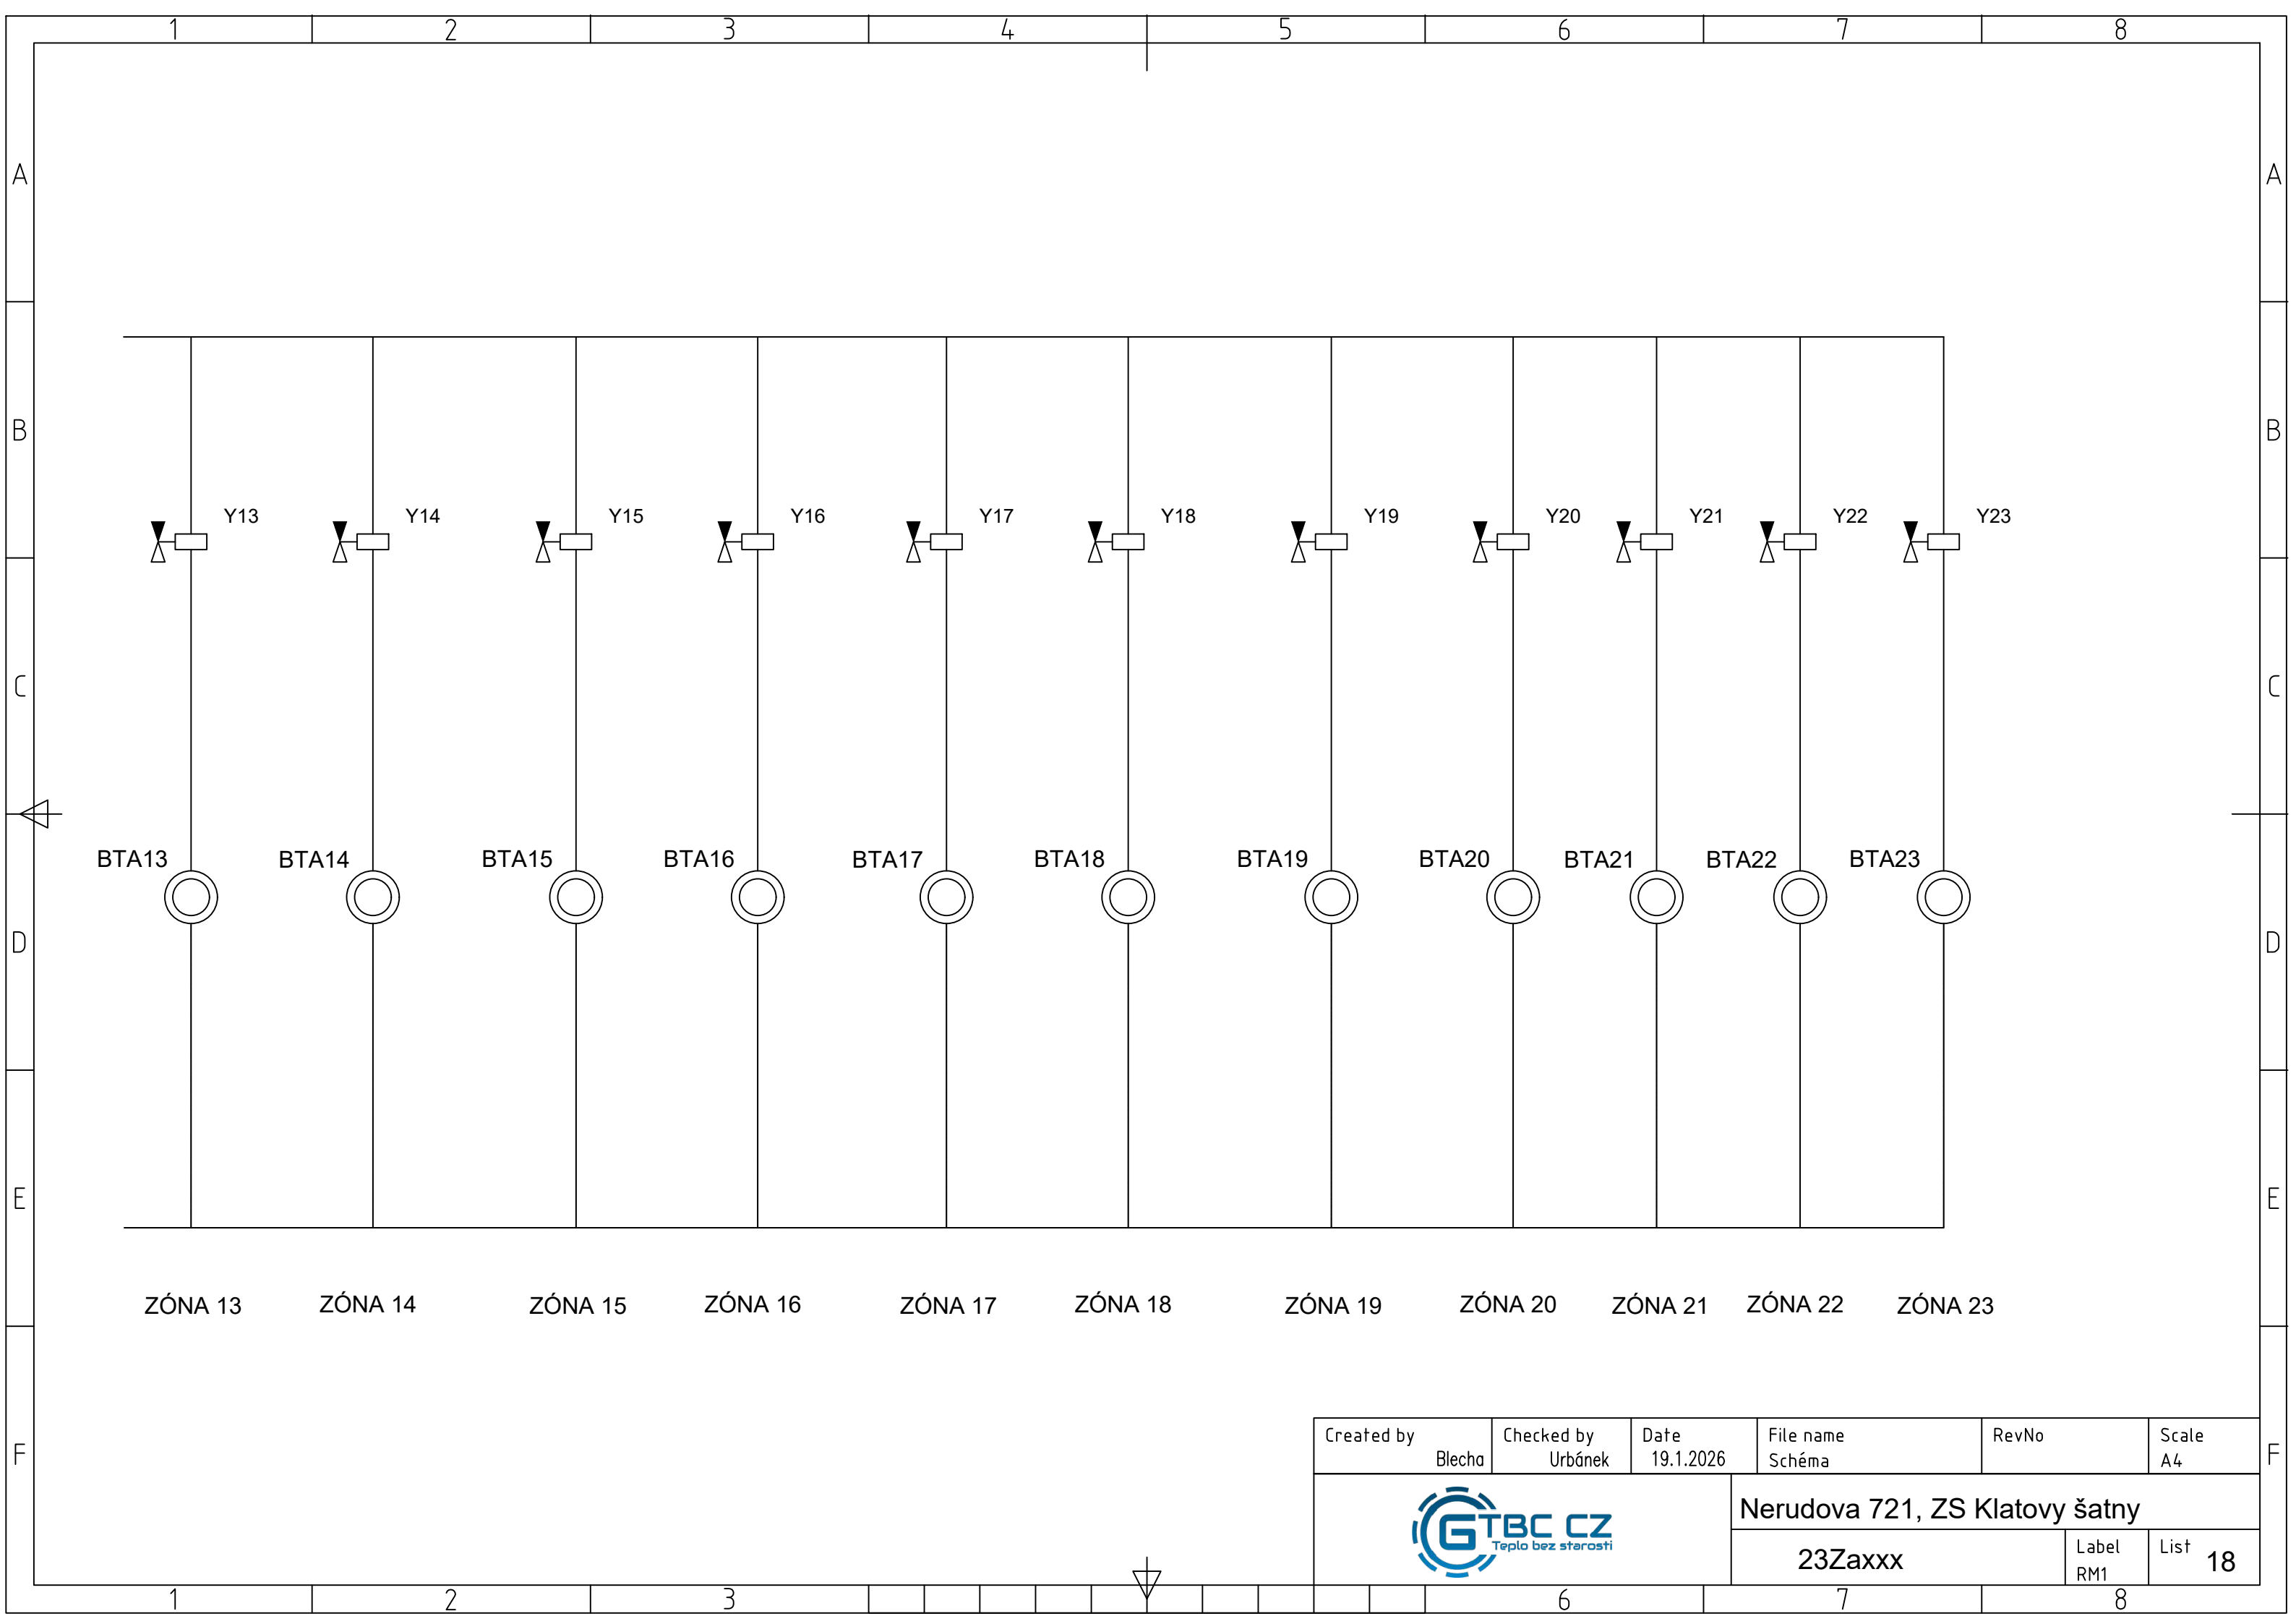

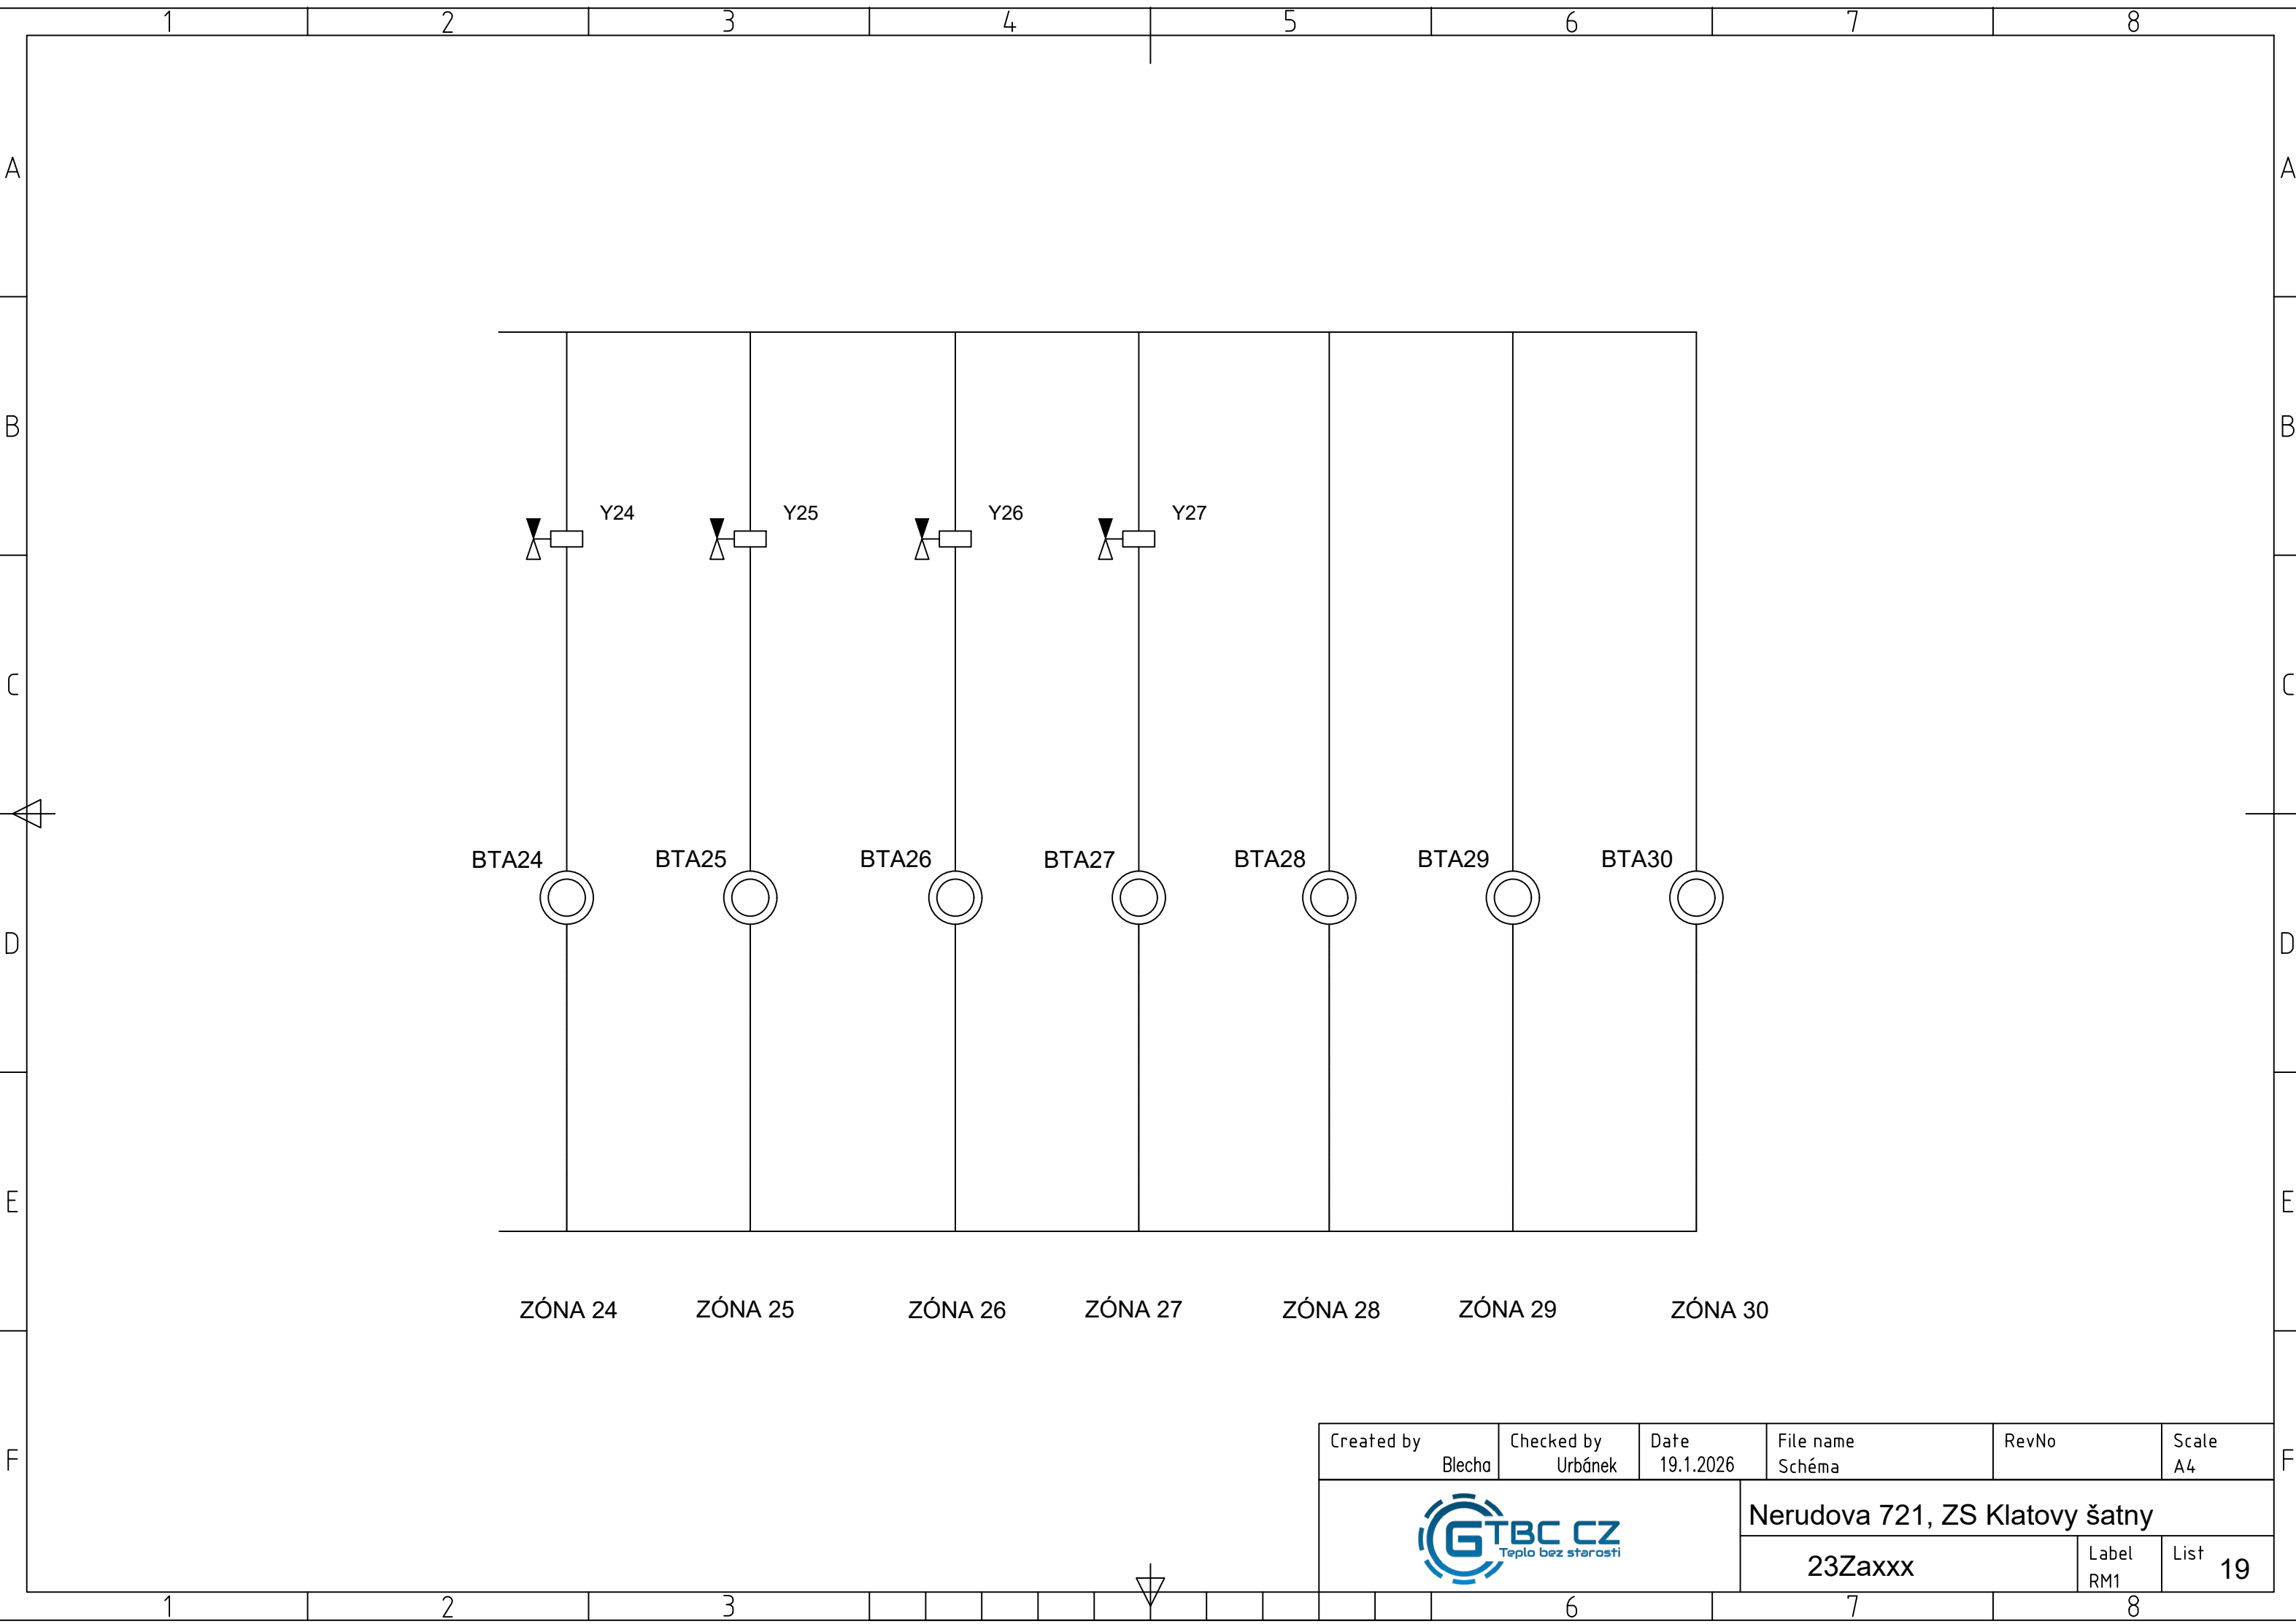

Created by Blecha	Checked by Urbánek	Date 19.1.2026	File name Schéma	RevNo	Scale A4
			Nerudova 721, ZS Klatovy šatny		
			23Zaxxx	Label RM1	List 19