

Dodatek č. 1
Ke Smlouvě o dílo

dle § 2586 a násl. zákona č. 89/2012 Sb., občanského zákoníku

„Malá vodní nádrž Klatovy Luby – Výhořice“

Číslo smlouvy dodavatele:

Číslo smlouvy objednatele: OŽP/Pe

1. Smluvní strany

Objednatel: město Klatovy
Sídlo: nám. Míru 62/I , 339 01 Klatovy
IČ: 00255661
DIČ: CZ00255661

Bankovní spojení:



Datová schránka: 24ebrt5

Zastoupen: ve věcech smluvních: **Mgr. Rudolf Salvetr**, starosta města

ve věcech technických:



a

Zhotovitel: **PROJECT PLUS KLATOVY, spol. s r.o.**
Sídlo: Luby 175, 339 01
IČ: 49791788
DIČ: CZ49791788

Bankovní spojení:



Číslo účtu:

Datová schránka:

qwp7155

Zastoupen: ve věcech smluvních: **Michal Schneedörfler**



ve věcech technických: **Michal Schneedörfler**



Plátce DPH: ANO

uzavírají níže uvedeného dne, měsíce a roku dodatek č. 1 (dále jen „Dodatek“) ke shora uvedené Smlouvě o dílo uzavřené dne 21.10.2025 (dále jen „Smlouva“)

I.

1. Dne 21.10.2025 uzavřely shora uvedené Smluvní strany Smlouvu, jejímž předmětem jsou stavební práce v rámci akce „**Malá vodní nádrž Klatovy Luby - Výhořice**“
2. Dle čl. 13.2. Smlouvy se Smluvní strany dohodly, že měnit a doplňovat text smlouvy lze jen formou písemných dodatků

II.

3. Smluvní strany se na základě změny rozsahu díla s dopadem na cenu v souladu s článkem 5.4. Smlouvy dle Změnového listu stavby č.1 a č. 2 se tímto dodatkem dohodly na následující změny Smlouvy.
4. Čl. 5 Smlouvy se mění takto:

5. Cena díla

5.1.

5.1.1 Cena nejvýše přípustná za zhotovení díla je stanovena dohodou smluvních stran a je dána nabídkovou cenou zhotovitele ze dne 22.9.2025 změněnou Změnovým listem č. 1 a č.2 , který je přílohou č.1 a č.2 Dodatku č. 1 Smlouvy.

5.1.2 Cena za zhotovení díla (na základě oceněného soupisu prací s výkazem výměr, příloha č. 1 smlouvy a Změnovým listem č. 1 a č.2 , příloha č.1 a č.2 Dodatku č. 1) činí:

11 486 438,95 Kč bez DPH

5.2 Předmět plnění podléhá základní sazbě DPH ve výši 21 %. Objednatel prohlašuje, že se dotčené dílo týká veřejné správy a daňové doklady budou vystavovány v běžném režimu DPH, tj. vč. DPH.

Celkové výdaje pro objednatele (včetně DPH) činí 13 898 591,13 Kč.

5.3

5.3.1 DPH bude účtováno dle právních předpisů platných v době vystavení daňového dokladu. Celková smluvní cena díla je stanovena oceněním soupisu prací s výkazem

výměr předloženého objednatelem v rámci zadávacího řízení veřejné zakázky na zhotovení díla dle této smlouvy. Oceněný soupis prací s výkazem výměr zpracovaný zhotovitelem ve formě položkového rozpočtu z nabídky podané dne 22.9.2025 tvoří přílohu č. 1 této smlouvy.

- 5.3.2 Zhotovitel prohlašuje, že ke dni podpisu smlouvy není evidován jako nespolehlivý plátce a pokud se zhotovitel stane nespolehlivým plátcem, hodnota plnění odpovídající dani bude hrazena objednatelem přímo na účet správce daně v režimu podle §109a zákona č. 235/2004 Sb., o dani z přidané hodnoty, ve znění pozdějších předpisů.
- 5.3.3 Pokud se zhotovitel stane nespolehlivým plátcem, je povinen tuto skutečnost bezodkladně oznámit objednateli.

5.4

- 5.4.1 Celková cena díla je stanovena dohodou smluvních stran jako cena maximální, nejvýše přípustná a překročitelná pouze při splnění podmínek stanovených výslovně touto smlouvou. Cenovou nabídku vypracoval zhotovitel a nese plné riziko její správnosti a úplnosti a zodpovídá za to, že dílo dle této smlouvy lze v plném rozsahu za nabídkovou cenu zhotovitele realizovat.
- 5.4.2 Smluvní cenu uvedenou v bodě 5.1.2 lze změnit pouze v těchto případech:
- a) pokud dojde po podpisu smlouvy a před termínem dokončení ke změnám sazeb v DPH,
 - b) pokud objednatel bude požadovat rozšíření nebo zkrácení díla oproti rozsahu stanovenému v této smlouvě,
 - c) bude-li zjištěno, že některé ze sjednaných prací nebo dodávek nelze provést nebo jejich provedení není nutné,
 - d) pokud se při provádění díla objeví skutečnosti nepředvídatelné v době podpisu smlouvy, zhotovitelem nezaviněné.

Výše uvedeným není dotčena závaznost § 222 zákona č. 134/2016 Sb., o zadávání veřejných zakázek.

5.5 Způsob změny ceny

- 5.5.1 Nastane-li některá ze skutečností v čl. 5.4.2 této smlouvy a je odůvodněno zvýšení ceny díla, je zhotovitel povinen provést výpočet změny ceny díla a předložit jej objednateli k odsouhlasení na vyplněném formuláři změnového listu, kde budou vyčísleny a popsány práce, které se vzhledem ke změně provádět nebudou a práce, které je nutno provést navíc.
- 5.5.2 V případě změny u prací, které jsou obsaženy v oceněném soupisu prací, bude změna ceny stanovena na základě jednotkové ceny dané práce. V případě změn u ostatních prací bude jejich zhotovitelem vypočtená cena dle ceníku stavebních prací (ÚRS), a to v procentuálním poměru ceny celého díla k ceně celého díla v ceníku stavebních prací (ÚRS). Zhotoviteli vzniká právo na navýšení ceny díla až po odsouhlasení změny ceny díla objednatelem a projektantem a autorským dozorem, pokud není shodný s projektantem.
- 5.5.3 Zhotoviteli zaniká jakýkoli nárok na zvýšení ceny díla, jestliže písemně neoznámí nutnost jejího překročení a výši požadovaného zvýšení bez zbytečného odkladu poté, co se o něm dozvěděl nebo při řádné péči mohl a měl dozvědět, nejpozději do 10


dnů. Písemné oznámení nezakládá nárok zhotovitele na zvýšení ceny díla. Pokud zhotovitel provede vícepráce bez předchozího sjednání písemného dodatku ke smlouvě, nevznikne na jeho straně nárok na zaplacení jejich ceny; tato okolnost však nezavazuje zhotovitele odpovědnosti za vady takto provedené části díla.

- 5.5.4 Objednatel je oprávněn jednostranným písemným oznámením doručeným zhotoviteli snížit sjednanou cenu díla v případě, bude-li zjištěno, že některé ze sjednaných prací nebo dodávek nelze provést nebo jejich provedení není nutné nebo se objednatel rozhodne rozsah díla zkrátit. Součástí přípisu o snížení ceny bude specifikace prací nebo dodávek, které oproti původnímu rozsahu díla nebudou prováděny na vyplněném formuláři změnového listu, kde budou vyčísleny a popsány práce, které se vzhledem ke změně provádět nebudou. Ke snížení ceny díla podle tohoto odstavce může dojít vždy jen o poměrnou část celkové ceny díla odpovídající právě hodnotě neprováděných prací a dodávek.
- 5.5.5 V případě sporu o hodnotu neprováděných prací nebo dodávek určí jejich výši, a tedy i částku, o kterou je objednatel oprávněn cenu díla snížit, soudní znalec jmenovaný objednatelem. Výchozím podkladem pro znalce bude rozpočet díla předložený v nabídce zhotovitele.
- 5.5.6 V případě jakékoliv změny ceny díla, popřípadě změny položkového rozpočtu – přílohy č. 1 této smlouvy, bude uzavřen dodatek ke smlouvě. Výše uvedeným není dotčena závaznost § 222 zákona č. 134/2016 Sb., o zadávání veřejných zakázek, ve znění pozdějších předpisů.
- 5.6 V ceně za zhotovení díla jsou obsaženy veškeré náklady spojené s provedením díla, zejména spojené s provozem, vytýčením inženýrských sítí včetně vyjádření správců sítí, dopravou, údržbou, spotřebovanými energiemi, zařízením a provozováním staveniště, úklidem a údržbou příjezdových komunikací na staveniště, dále náklady spojené s uvedením poškozených nemovitostí, jejich povrchů a porostů do původního stavu, náklady na správní poplatky a jiné poplatky spojené s prováděním díla, veškeré zkoušky, měření a revize, geodetické zaměření skutečného provedení stavby, náklady na pojištění stavby atd.

III.


1. Ostatní ustanovení Smlouvy neuvedená v tomto dodatku zůstávají beze změn.
2. Dodatek nabývá platnosti dnem podpisu oběma Smluvními stranami a účinnosti dnem jeho uveřejnění v registru smluv.
3. Dodatek je uzavřena v elektronické podobě s připojením zaručených elektronických podpisů všemi oprávněnými osobami obou Smluvních stran.
4. Tento právní úkon byl v souladu s ustanoveními zákona č. 128/2000 Sb., o obcích, projednán a schválen Radou města Klatovy dne 20.01.2026 usnesením č.2, bod č.28/2.

V Klatovech

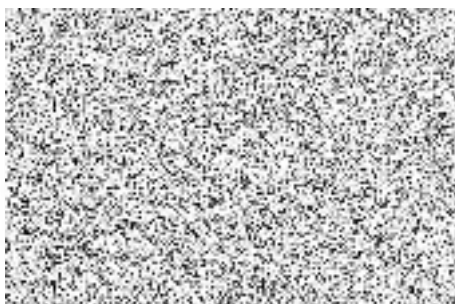

Mgr. Rudolf Salvetr
starosta města Klatov
(objednatel)

V Lubech dne

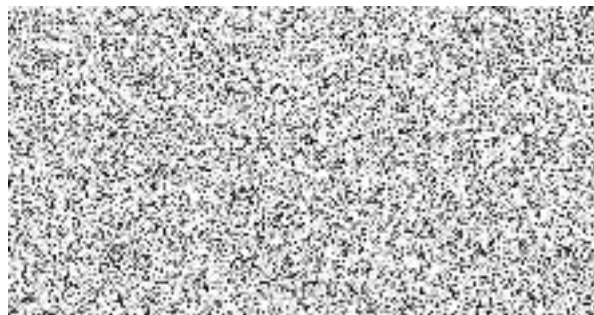

Michael Schneider
PROJECT PLUS KLATOVY, spol. s r.o.
(zhotovitel)

Přílohy:

Příloha č. 1 – Změnový list č.1 s oceněným soupisem prací

Příloha č. 2 – Změnový list č.2 s oceněným soupisem prací

ZMĚNOVÝ LIST STAVBY č. 01

Projekt:	„Malá vodní nádrž Klatovy Luby – Výhořice“	
Stavba:	Malá vodní nádrž Klatovy Luby – Výhořice	
Změna:	Tamponáž průzkumných vrtů	
Zdůvodnění změny: 1)	V prostoru stavby se nacházejí dva průzkumné vrtů z roku 1977 - vrt ID 357695 /studna S1/- nachází se v prostoru navrhované hráze vodní nádrže, vrt ID 357696 /studna S2/ - nachází se v prostoru zátopy navrhované vodní nádrže. V projektové dokumentaci nebyla řešena úprava těchto vrtů nutná pro realizaci vlastní stavby. Technické provedení úpravy stávajících vrtů S1 a S2 je řešeno předloženým projektem tamponáže vrtů zpracovaných firmou KCG-GEO, RNDr. Josef Karvánek /Držitel osvědčení o způsobilosti projektovat, provádět a vyhodnocovat geologické práce v oborech hydrogeologie, inženýrská geologie, přiznané rozhodnutím č. 1603/2002 č.j.2293/630/16900/02/.	
Posouzení změny:	Předložený ZL01 je v souladu s odst. 4 §222 zákona o zadávání veřejných zakázek 134/2016 Sb., v platném znění.	
Autorský dozor projektanta:	 podpis a razítko AD:	
Vyjádření AD, podpis a razítko:		
Za AD souhlasím s navrhovanou úpravou technického návrhu.		
		

Dopady:		do projektové dokumentace:	Projekt KZC GEO - Tamponáže starých nevyužívaných vrtaných studní S-1 a S-2 na p.č. 1018 a 1012 k.ú. LUBY
		do časového plánu:	
Dopady do ceny:		suma změny: 55 049,03 Kč s DPH viz příloha 1 neprovedené práce dle vysoutěženého rozpočtu 0,00 Kč s DPH práce provedené navíc oproti vysoutěženého rozpočtu 55 049,03 Kč s DPH	
Přílohy:	Příloha 1 - Položkový rozpočet změny		
	Příloha 2 - Projekt KZC GEO		
	Příloha 3 - Fotodokumentace		
	Výkresová část	viz příloha 2 - Projekt KZC GEO	
	Fotodokumentace	viz příloha 3	
Vyjádření zhotovitele:		Zhotovitel je technicky a odborně způsobilý provést realizaci navržené tamponáže vrtů v požadované kvalitě.	
Zhotovitel:			
Project Plus Klatovy, spol. s r.o.	Michal Schneedorfler	Datum:	Podpis:
Luby 175, 339 01 Klatovy			
Vyjádření objednatele - TDS:		TDS souhlasí se změnovým listem č. 1 ve výši 55 049,03 Kč (s DPH) a doporučuje jej objednateli ke schválení.	
Doporučení		TDS doporučuje objednateli změnový list č. 1 ke schválení.	
Závěrečné stanovisko objednatele		Objednatel souhlasí s výše navrhovanou změnou. Technikálie Změnového listu byly předány Radě města Klatovy.	
Schváleno Radou města Klatovy dne: 20.1.2026			
V Klatovech dne:		Podpis TDS:	
			

KRYCÍ LIST SOUPISU PRACÍ

Stavba:
(F20)_2025_07_31 - MVN Klatovy Luby Vyhorice - ZL 1
Objekt:
ZL_01 - Tamponáže vrtu

KSO:
Místo:

Zadavatel:

Zhotovitel:

Projektant:

Zpracovatel:

Poznámka:

CC-CZ:
Datum: 2. 2. 2026

IČ:
DIČ:

IČ:
DIČ:

IČ:
DIČ:

Cena bez DPH			45 495,07
DPH základní snížená	Základ daně	Sazba daně	Výše daně
	45 495,07	21,00%	9 553,96
	0,00	12,00%	0,00
Cena s DPH		v CZK	55 049,03

Projektant

Zpracovatel

Datum a podpis:Razítko

Datum a podpis:Razítko

Objednavatel

Zhotovitel

Datum a podpis:Razítko

Datum a podpis:Razítko

REKAPITULACE ČLENĚNÍ SOUPISU PRACÍ

Stavba: (F20)_2025_07_31 - MVN Klatovy Luby Vyhorice - ZL 1

Objekt: ZL_01 - Tamponáže vrtu

Místo: Datum: 2. 2. 2026

Zadavatel: Projektant:
Zhotovitel: Zpracovatel:

Kód dílu - Popis Cena celkem [CZK]

Náklady ze soupisu prací		45 495,07
HSV - Práce a dodávky HSV		29 897,41
1 - Zemní práce		6 030,90
3 - Svislé a kompletní konstrukce		19 152,00
VRN1 - Průzkumné, zeměměřičské a projektové práce		0,00
8 - Vedení trubní dálková a přípojná		0,00
998 - Přesun hmot		1 601,10
PSV - Práce a dodávky PSV		597,66
767 - Konstrukce zámečnické		597,66
VRN - Vedlejší rozpočtové náklady		15 000,00

SOUPIS PRACÍ

Stavba: (F20)_2025_07_31 - MVN Klatovy Luby Vyhorice - ZL 1

Objekt: ZL_01 - Tamponáže vrtu

Místo: Datum: 2. 2. 2026

Zadavatel: Projektant:

Zhotovitel: Zpracovatel:

PČ	Typ	Kód	Popis	MJ	Množství	J.cena [CZK]	Cena celkem [CZK]
----	-----	-----	-------	----	----------	--------------	-------------------

Náklady soupisu celkem 45 495,07

D HSV Práce a dodávky HSV 29 897,41

8	K	457532111	Filtrační vrstvy jakékoliv tloušťky a sklonu z hrubého drceného kameniva se zhuťněním do 10 pojezdů/m3, frakce od 4-8 do 22-32 mm	m3	2,690	1 157,40	3 113,41
---	---	-----------	---	----	-------	----------	----------

D 1 Zemní práce 6 030,90

1	K	11510120R	Čerpání vody po celou dobu stavby	kpl	0,200	25 000,00	5 000,00
2	K	131251104	Hloubení jam nezapažených v hornině třídy těžitelnosti I skupiny 3 objem do 500 m3 strojně	m3	3,380	200,00	676,00
3	K	162751117	Vodorovné přemístění přes 9 000 do 10000 m výkopku/sypaniny z horniny třídy těžitelnosti I skupiny 1 až 3	m3	3,380	95,00	321,10
4	K	171251201	Uložení sypaniny na skládky nebo meziskládky	m3	3,380	10,00	33,80

D 3 Svislé a kompletní konstrukce 19 152,00

5	K	321321116	Konstrukce vodních staveb ze ŽB mrazuvzdorného tř. C 30/37	m3	3,990	4 800,00	19 152,00
---	---	-----------	--	----	-------	----------	-----------

D VRN1 Průzkumné, zeměměřičské a projektové práce 0,00

D 8 Vedení trubní dálková a přípojná 0,00

D 998 Přesun hmot 1 601,10

9	K	998332011	Přesun hmot pro úpravy vodních toků a kanály	t	5,930	270,00	1 601,10
---	---	-----------	--	---	-------	--------	----------

D PSV Práce a dodávky PSV 597,66

D 767 Konstrukce zámečnické 597,66

10	K	767991912	Opravy zámečnických konstrukcí ostatní - samostatné řezání plamenem	m	5,024	118,96	597,66
----	---	-----------	---	---	-------	--------	--------

D VRN Vedlejší rozpočtové náklady 15 000,00

11	K	01220300R	Přítomnost geologa na stavbě	kpl	0,500	30 000,00	15 000,00
----	---	-----------	------------------------------	-----	-------	-----------	-----------

KCZ-GEO

Otavská 1814, 397 01 PÍSEK, Adolfa Trägers 37, 370 10 České BUDĚJOVICE
IČO : 42391059, DIČ: CZ470427040; mobil 723727677, e-mail. kcz-geo@seznam.cz

Držitel osvědčení o způsobilosti projektovat, provádět a vyhodnocovat geologické práce v oborech hydrogeologie, inženýrská geologie, přiznané rozhodnutím č. 1603/2002 č.j.2293/630/16900/02.

PROJEKT

tamponáže starých nevyužívaných vrtaných studní S-1 a S-2 na p.č. 1018 a 1012 k.ú. LUBY

OBJEDNATEL:	Projekt plus Klatovy, s.r.o. Luby 175, 339 01 Klatovy
INVESTOR:	Město Klatovy Náměstí Míru 62, 339 01 Klatovy
MÍSTO:	p.č. 1018 k.ú. LUBY
OKRES:	KLATOVY
KRAJ:	PLZEŇSKÝ
HG RAJON:	6310 Krystalinikum v pov. horní Vltavy a Úhlavy
HYDROLOGICKÉ POV.:	1-10-03-047
ZHOTOVITEL:	KCZ-GEO
ZPRACOVATEL:	
ODP. ŘEŠITEL:	

OBSAH:

1. Úvod
2. Technický popis vrtaných studní S-1 a S-2 a návrh realizace tamponáže
3. Závěr

PŘÍLOHY:

1. Situace vrtaných studní S-1 a S-2 v měřítku 1:250
2. Technický profil tamponáže vrtaných studní S-1 a S-2 M. 1:25/25

1. ÚVOD

Firma Projekt plus Klatovy, s.r.o., Luby 175, 339 01 Klatovy, provádí stavbu Retenční nádrže Výhořice – Luby pro investora Město Klatovy na pozemcích p.č. 1019, 1025, 1018 a 1012 v k.ú. LUBY.

Studna S-2 je situována na p.č. 1018 k.ú. LUBY v oblasti zátopy, v těsné blízkosti návodní strany hráze a studna S-1 je situována na p.č. 1012 k.ú. LUBY přímo pod plánovanou nádrží v prostoru hráze nedaleko výpustného potrubí a pod konstrukcí přelivu, a v úrovni terénu má mírný přetok cca 0,05 l/s. Existence těchto studní se neslučuje s plánovanou stavbou hráze a nádrže a nevyužívané studny musí být zrušeny a zatamponovány. Technické provedení těchto prací je předmětem tohoto projektu.

2. TECHNICKÝ POPIS VRTANÝCH STUDNÍ S-1 A S-2 A NÁVRH REALIZACE TAMPONÁŽE

Staré vrtané studny S-1 a S-2 byly hloubeny v minulosti neznámým průměrem vrtání a neznámou technologií hloubení (dlátováním, spirálem) až na pevné skalní podloží ortoruly v hloubkách cca 6,5 m p.t. Obě studny jsou vystrojeny ocelovými zárubnicemi $\varnothing$ 780 mm ve spodní části profilu perforovanými v intervalu 2,9 – 5,9 m neznámou perforací a obsypány filtračním obsypem (kačírek) 8/16 mm. Interval filtračního obsypu je neznámý a těsnění horní části profilu též – dochovaná dokumentace tyto údaje neobsahuje.

Vydatnost vrtaných studní zjišťovaná orientačním čerpáním byla nízká, v rozmezí 0,2 - 0,3 l/s a z tohoto důvodu nebyly vrtané studny dále upraveny k využívání. Majitel vrtaných studní a investor nejsou zpracovateli známi, stejně jako stáří vrtů. Dle konstrukce lze předpokládat, že byly hloubeny v období socialismu.

Postup realizace tamponáže bude následující:

- 1) Spodní zvodnělá a perforovaná část zárubnice bude zasypána kačírkem zrnitosti 8/16 mm v intervalu 6,5 – 2,0 m p.t. dle schematu S1 a S2
- 2) S1 - Horní část zárubnice bude obkopána a při odčerpání přítoků podzemní vody budou zárubnice odříznuty. Ve zkrácené ocelové zárubnici bude provedena betonová zátka, ta se provede betonáží do terénu, rozměr výkopu cca 1,5 x 1,5m hl betonu 1,5m viz schéma S1
- 3) S2 - Horní část zárubnice bude obkopána a při odčerpání přítoků podzemní vody budou zárubnice odříznuty. Ve zkrácené ocelové zárubnici bude provedena betonová zátka, ta se provede betonáží do samotného potrubí průměr 78 cm a hloubky 1,5m

3. ZÁVĚR

Kvalita provedení tamponáže krycí svrchní betonové desky je důležitá z důvodů vysoké hladiny podzemní vody v tomto prostoru a mírně napjaté hladiny podzemní vody v prostoru vrtané studny S-1 pod hrází. Práce by měla provádět odborná firma, nebo dodavatel stavby s geologickým dozorem.

ZHOTOVITEL: KCZ-GEO

ZPRACOVATEL:

ODPOVĚDNÝ ŘEŠITEL:



České BUDĚJOVICE, prosinec 2025

3. ZÁVĚR

Kvalita provedení tamponáže krycí svrchní betonové desky je důležitá z důvodů vysoké hladiny podzemní vody v tomto prostoru a mírně napjaté hladiny podzemní vody v prostoru vrtané studny S-1 pod hrází. Práce by měla provádět odborná firma, nebo dodavatel stavby s geologickým dozorem.

ZHOTOVITEL:

KCZ-GEO


ZPRACOVATEL:

ODPOVĚDNÝ ŘEŠITEL:

České BUDĚJOVICE, prosinec 2025

TECHNICKÝ PROFIL TAMPONÁŽE VRTANÉ STUDNY

MĚŘÍTKO 1:25/25

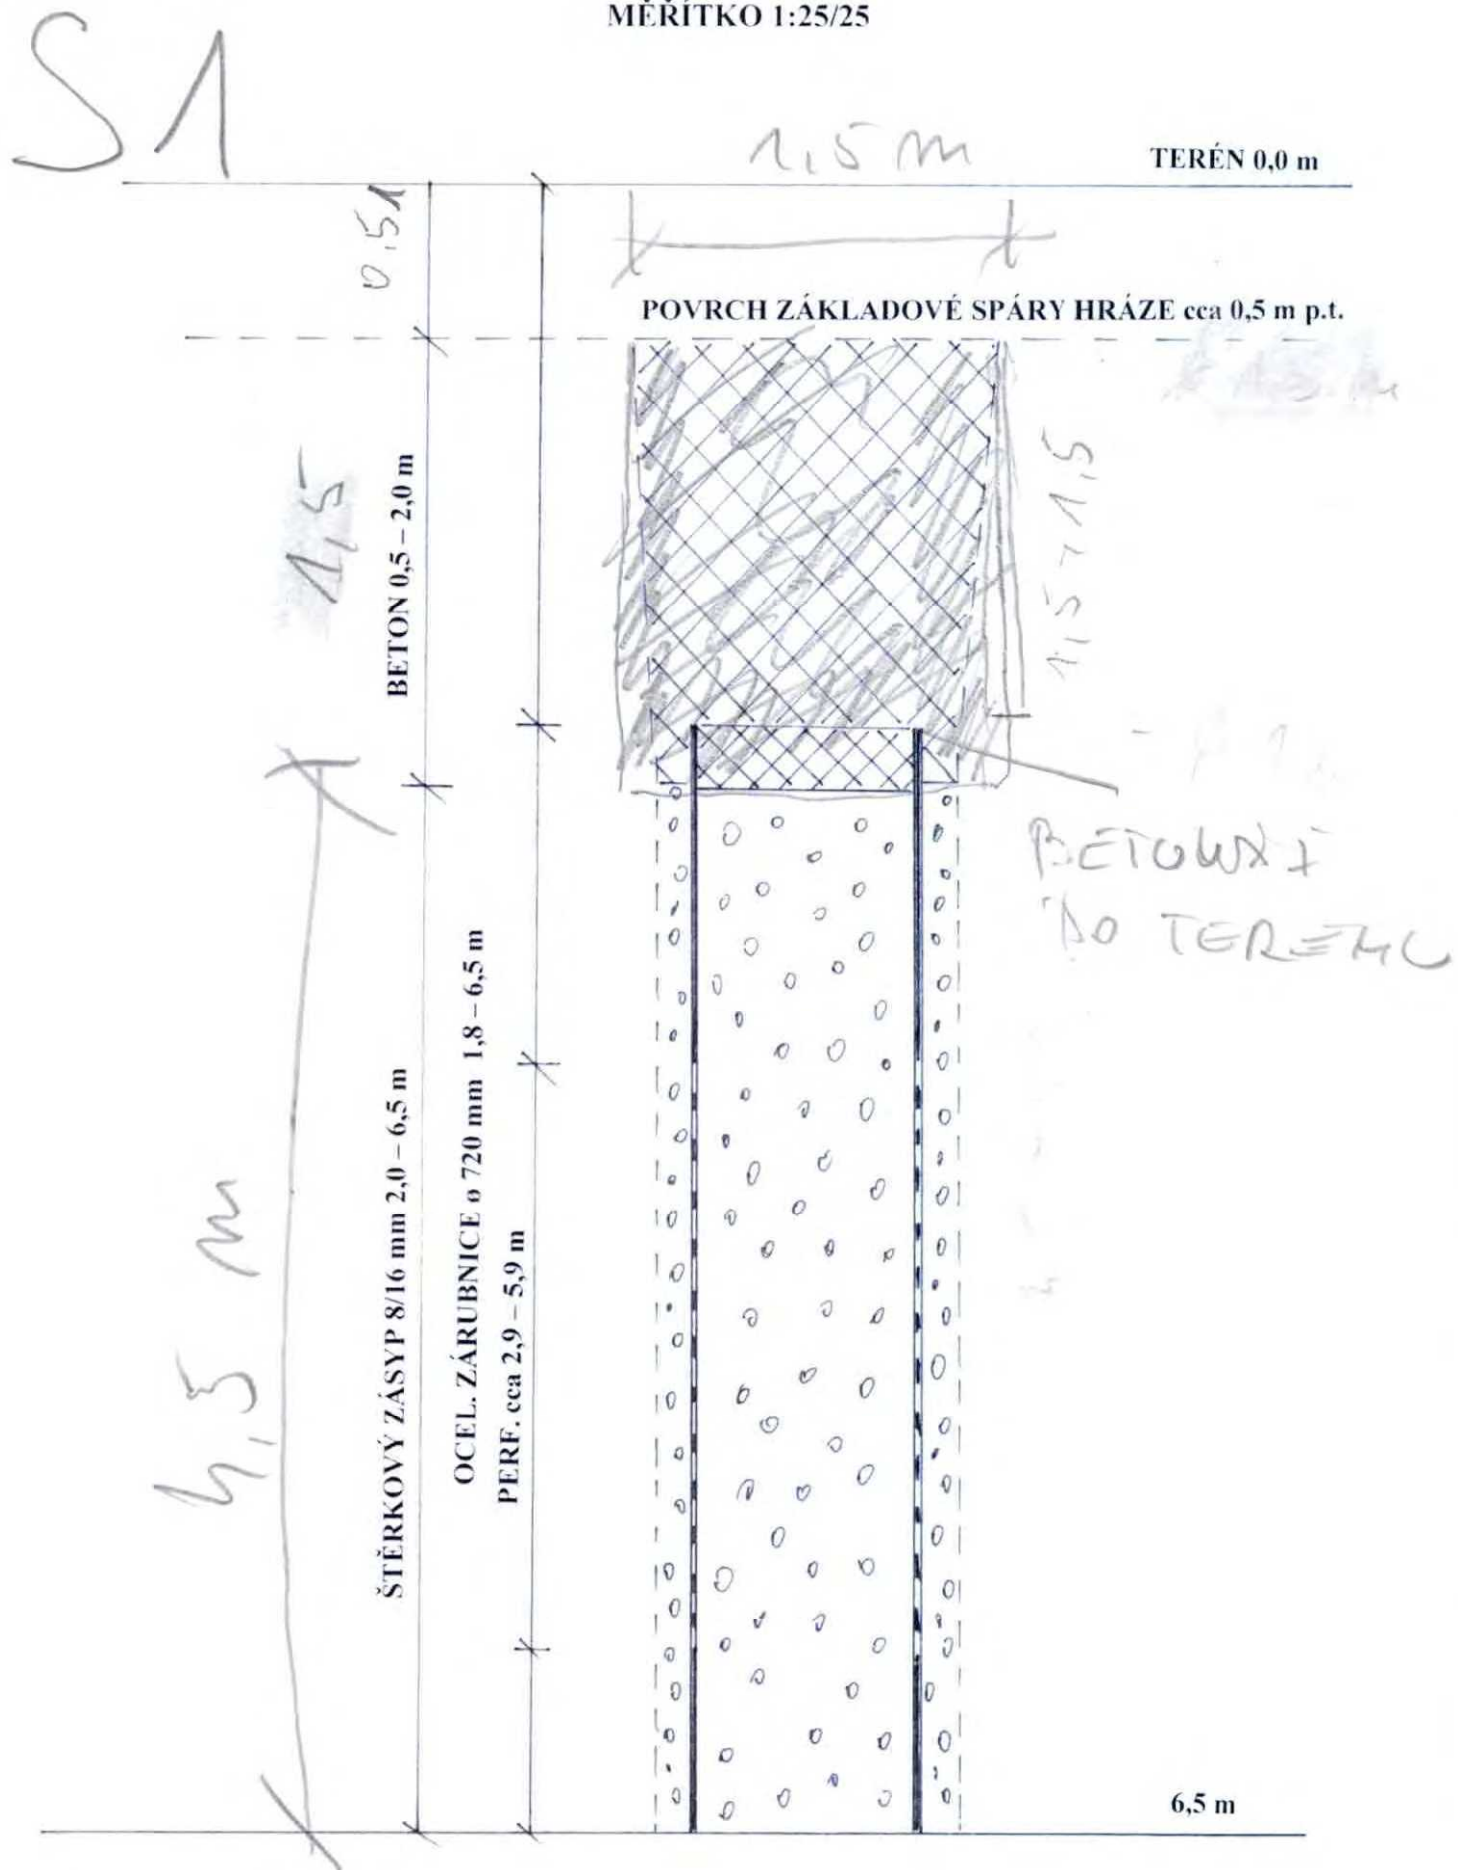

TECHNICKÝ PROFIL TAMPONÁŽE VRTANÉ STUDNY

MĚŘÍTKO 1:25/25

TERÉN 0,0 m

POVRCH ZÁKLADOVÉ SPÁRY HRÁZE cca 0,5 m p.t.


ŠTĚRKOVÝ ZÁSYP 8/16 mm

OCEL. ZÁRUBNICE ø 720 mm 1,8 - 6,5 m

PERF. cca 2,9 - 5,9 m

BETON

6,5 m

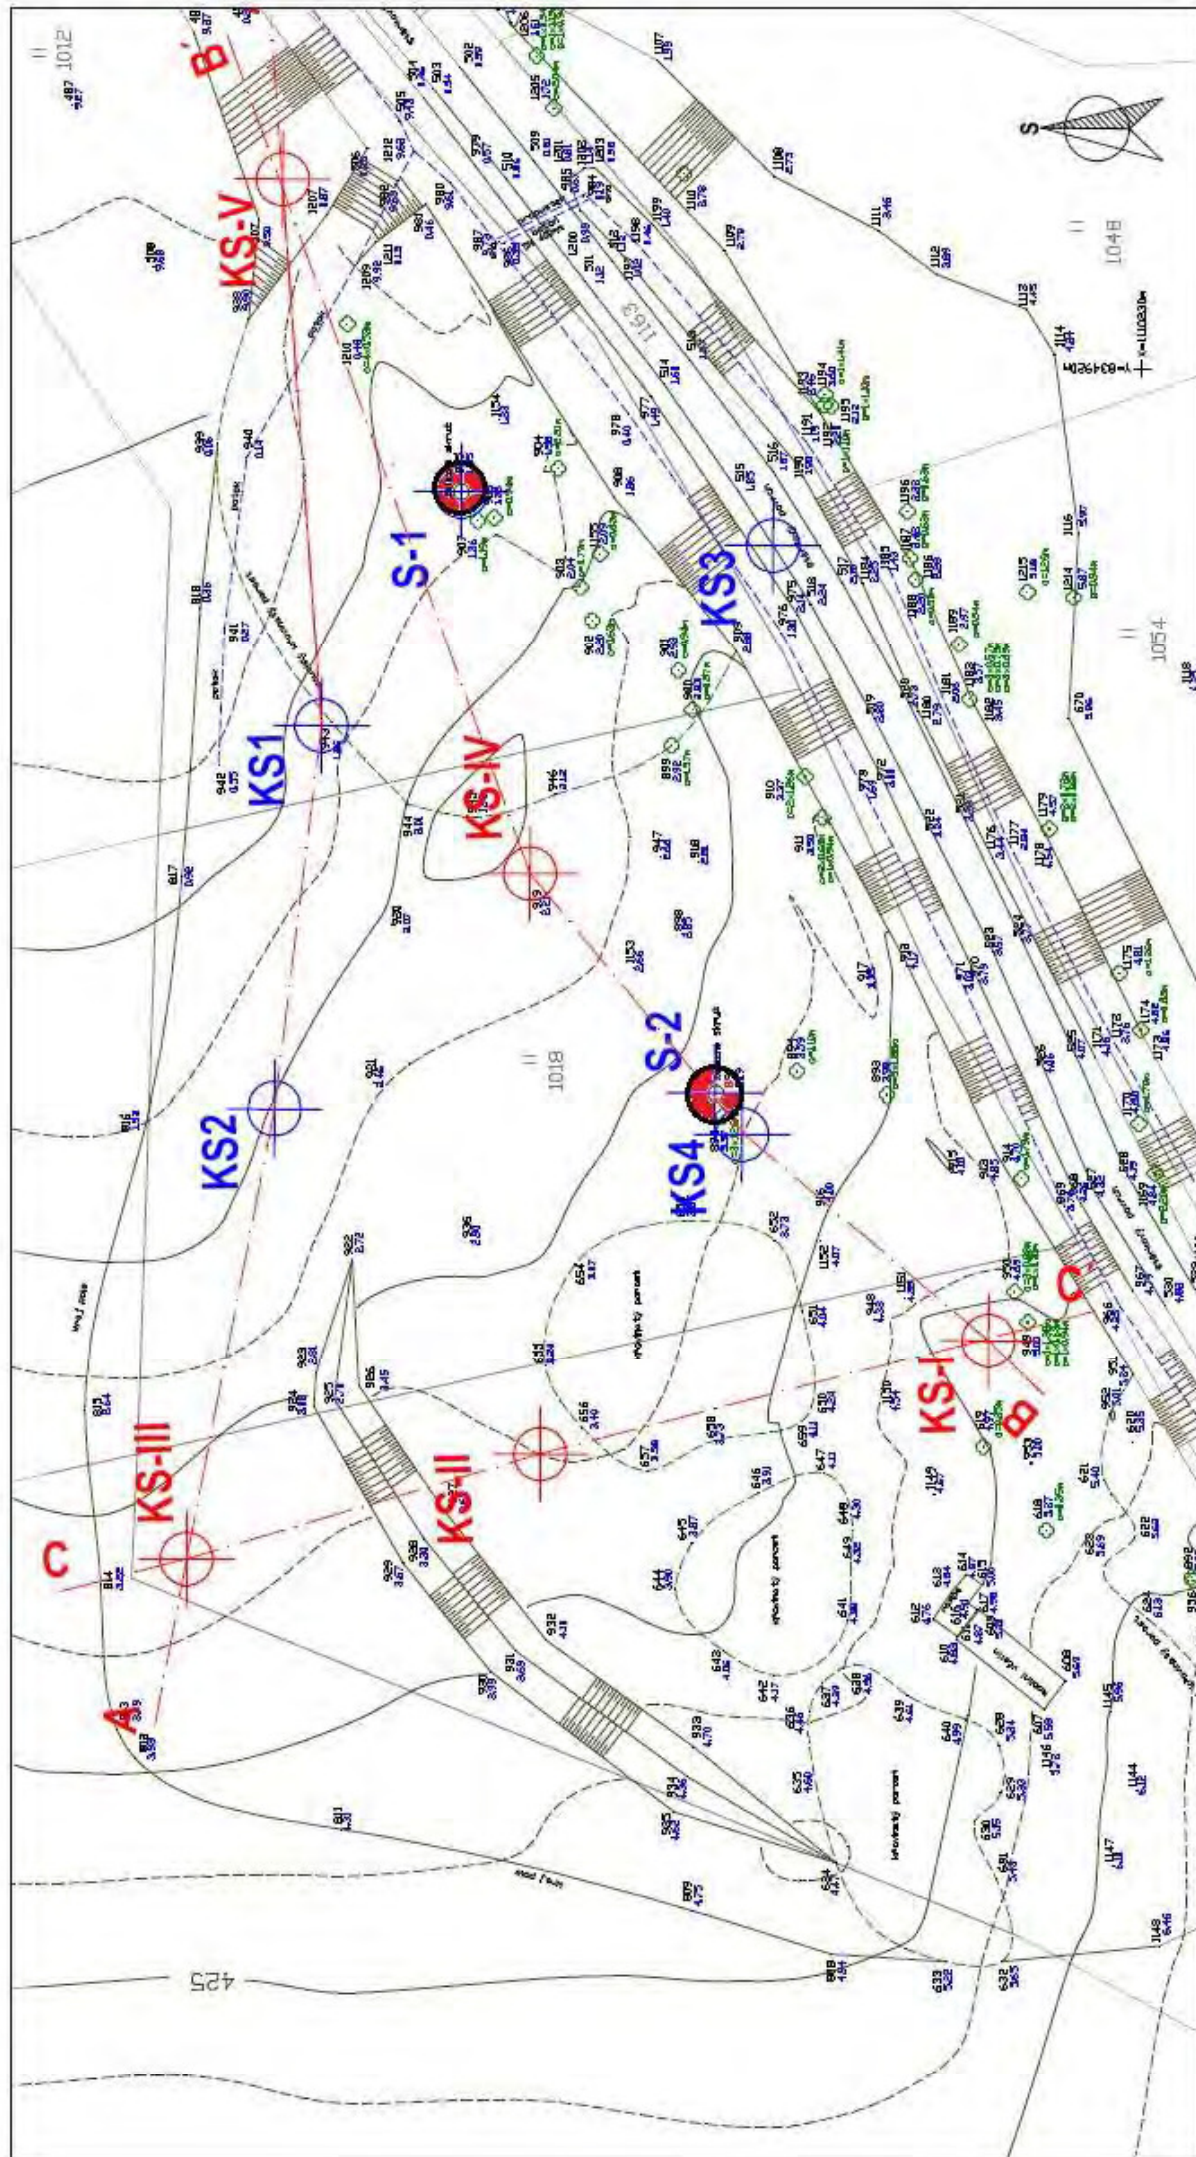

Legenda:

KS-IV nová kopaná sonda **KS1** archivní sonda

A linie IG řezu

SITUACE SE ZUÁKRESEM VRTANÝCH STUDNÍ S-1 A S-2

Situace zájmového území s vyznačením pozic sond a linií IG řezů 1 : 500

4G consite s. r. o. Štikova 456/23 168 00 Praha 6	Klatovy - Luby, nádrž doplňk inženýrskogeologického průzkumu	Vypracoval: Mgr. Barbora Brunátová Odpovědný řeš.: RNDr. Jiří Tomášek	Zak. číslo: 23 286	Příloha: 2
---	---	--	-----------------------	---------------










ZMĚNOVÝ LIST STAVBY č. 02

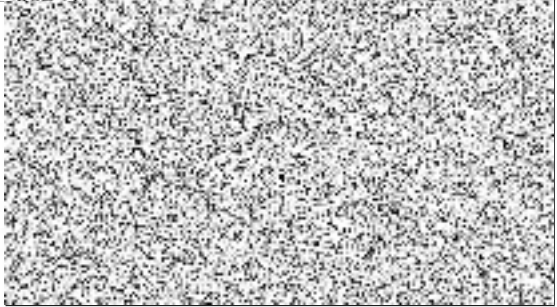Projekt:	„Malá vodní nádrž Klatovy Luby – Výhořice“	
Stavba:	Malá vodní nádrž Klatovy Luby – Výhořice	
Změna:	Zrušení, vyjmutí melioračních per, provedení patního drenu a převedení přerušených melioračních per do hlavníku pod hrázi.	
Zdůvodnění změny:	V průběhu realizace bylo zjištěno, že v celém prostoru stavby se nachází meliorační soustava včetně hlavníku, která vzhledem ke svému stáří nebyla v době zpracování projektové dokumentace identifikovatelná. Z tohoto důvodu je nutné v prostoru hrázi meliorační potrubí i hlavník vyjmout. Přerušené meliorace z vedlejšího pozemku budou podchyceny svodným drénem, a ten bude napojen do stávajícího hlavníku pod hrázi. Výkopy po melioracích budou zasypány vyměněnou, vhodnou zeminou a řádně zhutněny. Meliorace v zátopě budou vyjmuty v rámci výkopových prací. Přerušený hlavník bude vytékat do zátopy. Přerušená péra na boční hrázi budou prostřednictvím svodného drenu svedena do hlavníku v místě mimo hráz, aby mohla i nadále fungovat.	
Posouzení změny:	Předložený ZL02 je v souladu s odst. 6 §222 zákona o zadávání veřejných zakázek 134/2016 Sb., v platném znění.	
Autorský dozor projektanta:		Podpis a razítko AD:
Vyjádření AD, podpis a razítko:	Za AD souhlasím s navrhovanou úpravou technického návrhu. 	

Dopady:		do projektové dokumentace:	Nákres do situačního výkresu D 2.1.1. se zanamenáním změny do projektu skutečného provedení.
		do časového plánu:	
Dopady do ceny:		suma změny: 123 406,19 -Kč s DPH viz příloha 1 neprovedené práce dle vysoutěženého rozpočtu 0,00, -Kč s DPH práce provedené navíc oproti vysoutěženého rozpočtu 123 406,19 -Kč s DPH	
Přílohy:	Příloha 1 - Položkový rozpočet změny		
	Příloha 2 - Situační výkres D.2.1.1 se zákresem stavu a návrh výjmutí potrubí		
	Příloha 3 -Fotodokumentace		
	Výkresová část	viz příloha 2	
	Fotodokumentace	viz příloha 3	
Vyjádření zhotovitele:		Zhotovitel je schopen provést práce související s výše uvedenou úpravou meliorací v požadované kvalitě.	
Zhotovitel:			
Project Plus Klatovy, spol. s r.o.		Datum:	Podp:
Lnby 175, 339 01 Klatovy			
Vyjádření objednatele - TDS:		TDS souhlasí se změnovým listem č. 2 ve výši 123 406,19 Kč (s DPH) a doporučuje jej objednateli ke schválení.	
Doporučení		TDS doporučuje objednateli změnový list č. 2 ke schválení.	
Závěrečné stanovisko objednatele		Objednatel souhlasí s výše navrhovanou změnou. Technické náležitosti změnového listu byly předány Radě města Klatovy.	
Schválení Radou města Klatovy dne: 20.1.2026			
V Klatovech dne:		Podpis TDS:	

KRYCÍ LIST SOUPISU PRACÍ

Stavba:
MVN Klatovy Luby Výhořice ZL 2
Objekt:
ZL_02 - Výkop a zásyp meliorací

KSO:
Místo:

Zadavatel:

Zhotovitel:

Projektant:

Zpracovatel:

Poznámka:

CC-CZ:
Datum: 11. 12. 2025

IČ:
DIČ:

IČ:
DIČ:

IČ:
DIČ:

Cena bez DPH101 988,59

	Základ daně	Sazba daně	Výše daně
DPH základní	101 988,59	21,00%	21 417,60
snížená	0,00	12,00%	0,00

Cena s DPHv CZK123 406,19

ProjektantZpracovatel

Datum a podpis:RazítkoDatum a podpis:Razítko

ObjednavatelZhotovitel

Datum a podpis:RazítkoDatum a podpis:Razítko

REKAPITULACE ČLENĚNÍ SOUPISU PRACÍ

Stavba: MVN Klatovy Luby Výhořice ZL 2

Objekt: ZL_02 - Výkop a zásyp meliorací

Místo: Datum: 11. 12. 2025

Zadavatel: Projektant:
Zhotovitel: Zpracovatel:

Kód dílu - Popis	Cena celkem [CZK]
------------------	-------------------

Náklady ze soupisu prací	101 988,59
HSV - Práce a dodávky HSV	94 488,59
1 - Zemní práce	70 594,74
2 - Zakládání	19 627,85
998 - Přesun hmot	4 266,00
VRN - Vedlejší rozpočtové náklady	7 500,00
VRN1 - Průzkumné, geodetické a projektové práce	7 500,00

SOUPIS PRACÍ

Stavba:

MVN Klatovy Luby Výhořice ZL 2

Objekt:

ZL_02 - Výkop a zásyp meliorací

Místo:

Datum: 11. 12. 2025

Zadavatel:

Projektant:

Zhotovitel:

Zpracovatel:

PČ	Typ	Kód	Popis	MJ	Množství	J.cena [CZK]	Cena celkem [CZK]
----	-----	-----	-------	----	----------	--------------	-------------------

Náklady soupisu celkem

101 988,59

D HSV

Práce a dodávky HSV

94 488,59

D 1

Zemní práce

70 594,74

2	K	132251103	Hloubení nezapažených rýh šířky do 800 mm strojně s urovnáním dna do předepsaného profilu a spádu v hornině třídy těžitelnosti I skupiny 3 přes 50 do 100 m3	m3	98,000	472,60	46 314,80
---	---	-----------	--	----	--------	--------	-----------

vyjmutí drenáží $15,4+7,3+1,365+14,95+16,15+11,45+5,05=71,665 \text{ m} \cdot (0,95-0,5) \cdot 0,8=25,8 \text{ m}^3$

svodný drén+průzk. $55,0 \text{ m} \cdot 0,8 \cdot 0,95 = 41,8 \text{ m}^3 + 40,0 \cdot 0,8 \cdot 0,95 = 30,4 \text{ m}^3$

3	K	162351103	Vodorovné přemístění přes 50 do 500 m výkopku/sypaniny z horniny třídy těžitelnosti I skupiny 1 až 3	m3	98,000	78,00	7 644,00
4	K	167151101	Nakládání, skládání a překládání neulehlého výkopku nebo sypaniny strojně nakládání, množství do 100 m3, z horniny třídy těžitelnosti I, skupiny 1 až 3	m3	98,000	20,00	1 960,00

Online PSC https://podminky.urs.cz/item/CS_URS_2026_01/167151101

5	K	171251201	Uložení sypaniny na skládky nebo meziskládky	m3	98,000	10,00	980,00
12	K	174151101	Zásyp sypaninou z jakékoliv horniny strojně s uložením výkopku ve vrstvách se zhutněním jam, šachet, rýh nebo kolem objektů v těchto vykopávkách	m3	84,800	140,00	11 872,00
		vyjmutí drenáží	$15,4+7,3+1,365+14,95+16,15+11,45+5,05=71,665 \text{ m} \cdot (0,95-0,5) \cdot 0,8=25,8 \text{ m}^3$				
		svodný drén+průzk.	$55,0 \text{ m} \cdot 0,8 \cdot 0,95 = 41,8 \text{ m}^3 + 40,0 \cdot 0,8 \cdot 0,95 = 30,4 \text{ m}^3$				
		odpočet štěrku	$-55,0 \text{ m} \cdot 0,8 \cdot 0,3 = -13,2 \text{ m}^3$				
6	K	181951112	Úprava pláňe v hornině třídy těžitelnosti I skupiny 1 až 3 se zhutněním strojně	m2	101,330	18,00	1 823,94

D 2

Zakládání

19 627,85

7	K	212751106	Trativod z drenážních trubek flexibilních PVC-U SN 4 perforace 360° včetně lože otevřený výkop DN 160 pro meliorace	m	55,000	356,87	19 627,85
---	---	-----------	---	---	--------	--------	-----------

D 998

Přesun hmot

4 266,00

8	K	998331011	Přesun hmot pro nádrže	t	15,800	270,00	4 266,00
---	---	-----------	------------------------	---	--------	--------	----------

D VRN

Vedlejší rozpočtové náklady


7 500,00

D VRN1

Průzkumné, geodetické a projektové práce

7 500,00


11	K	012303000	Zaměření skutečného stavu	kpl	0,300	25 000,00	7 500,00
----	---	-----------	---------------------------	-----	-------	-----------	----------

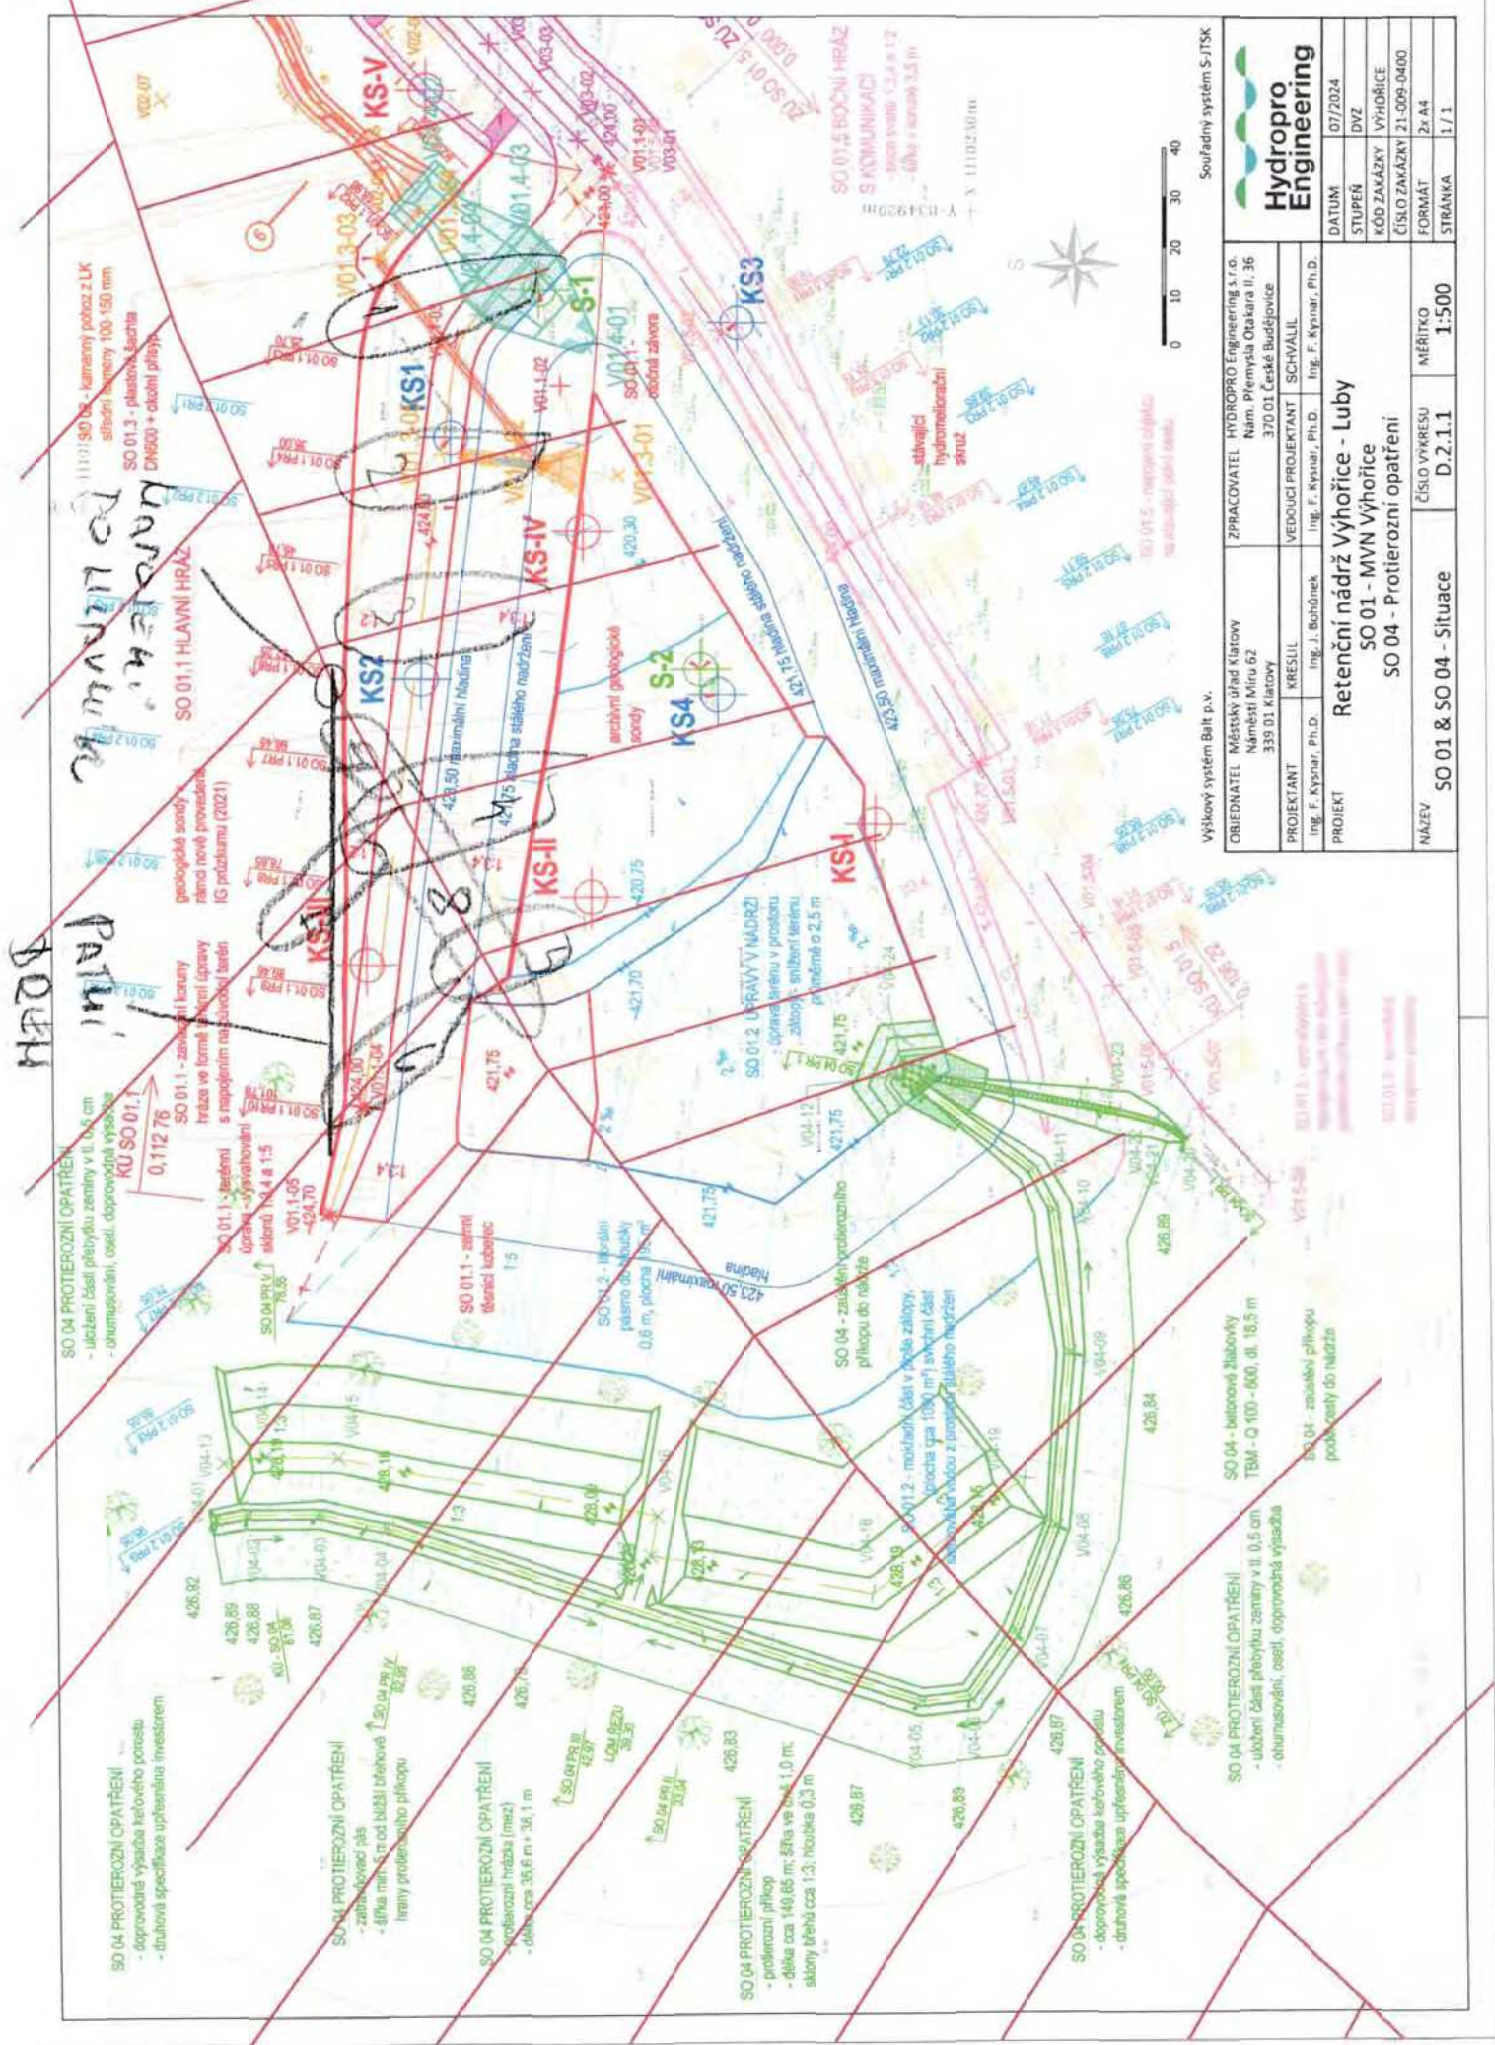

Výškový systém S-JTSK

Souřadný systém S-JTSK

				
Hydropro Engineering				
OBEDNATEL		Městský úřad Klatov Náměstí Míru 62 339 01 Klatovy	ZPRACOVATEL	HYDROPRO Engineering s.r.o. Nám. Přemysla Otakara II. 36 370 01 České Budějovice
PROJEKTANT		Ing. J. Bořilovec	VEDOUcí PROJEKTANT	SCHVALIL
PROJEKT		Retenční nádrž Výhořice - Luby SO 01 - MVN Výhořice SO 04 - Protierozní opatření		
NAZEV		SO 01 & SO 04 - Situace	ČÍSLO VÝKRESU	MĚŘITKO
			D.2.1.1	1:500

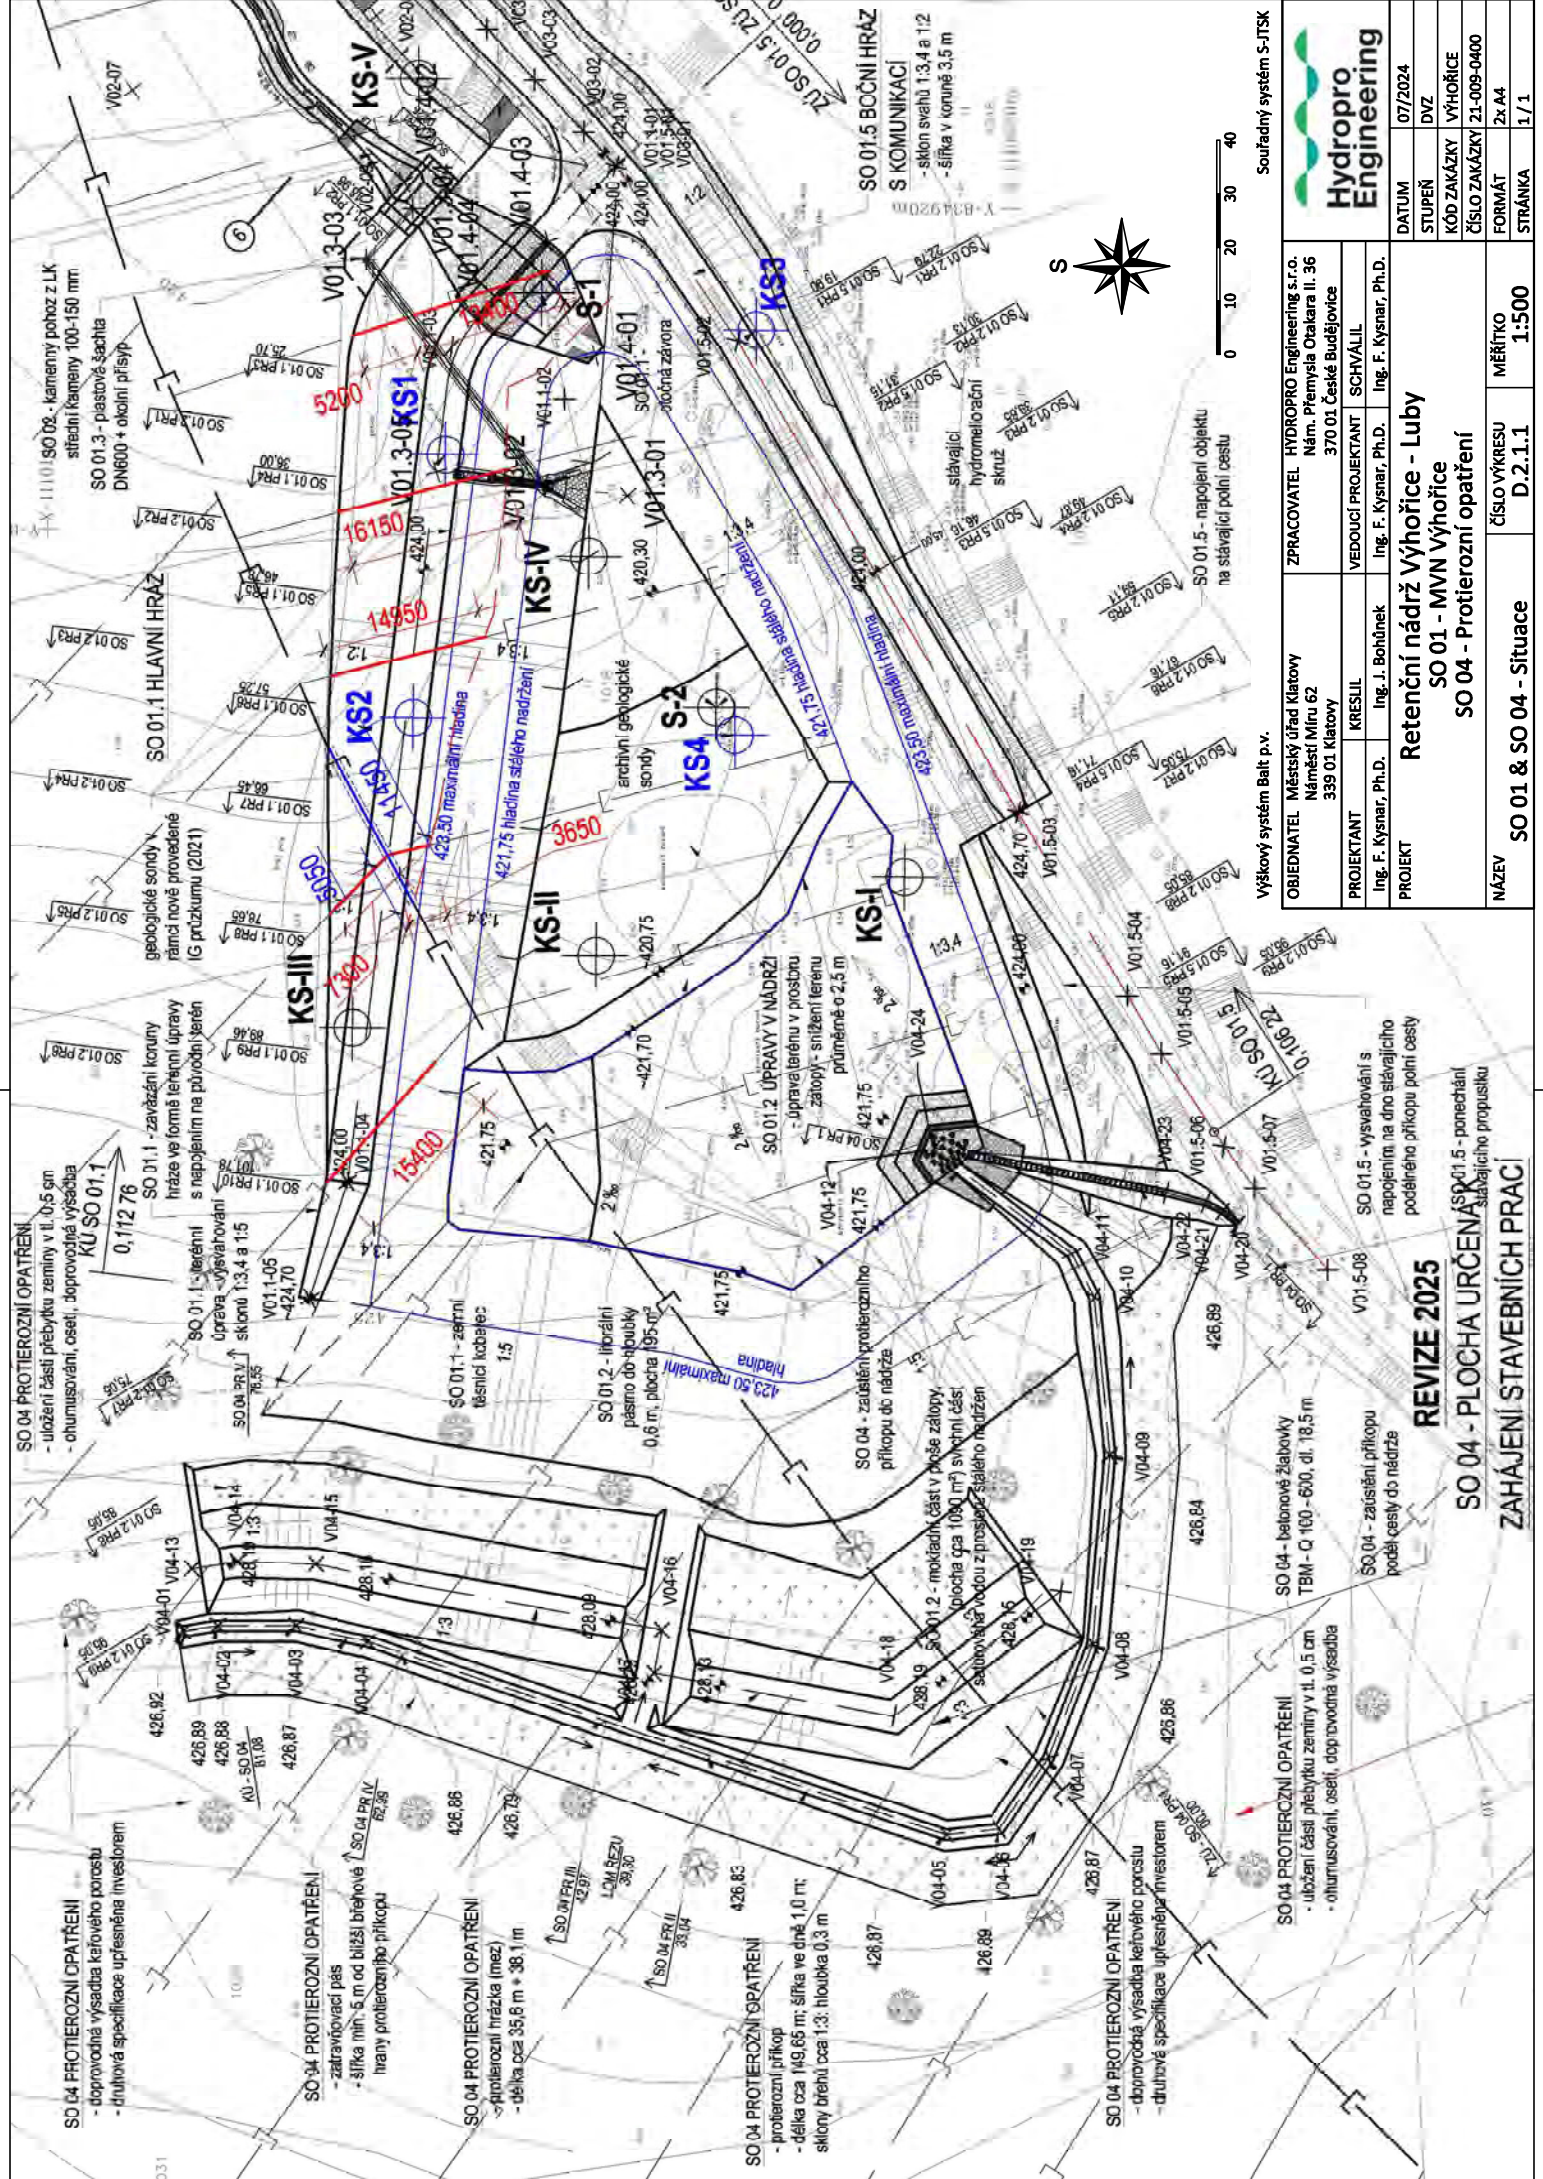

SO 04 PROTIEROZNÍ OPATŘENÍ
- doprovodná výsadba karového porostu
- dřevinná specifikace upravená investorem

SO 04 PROTIEROZNÍ OPATŘENÍ
- zatravnovací pás
- šířka min. 5 m od bližší břežové hrany protierozní příkopu

SO 04 PROTIEROZNÍ OPATŘENÍ
- protierozní hrázka (mez)
- tloušťka cca 35,6 m + 38,1 m

SO 04 PROTIEROZNÍ OPATŘENÍ
- protierozní příkop
- délka cca 149,65 m; šířka ve dně 1,0 m; sklon břehů cca 1:3; hloubka 0,3 m

SO 04 PROTIEROZNÍ OPATŘENÍ
- doprovodná výsadba karového porostu
- dřevinná specifikace upravená investorem

SO 04 PROTIEROZNÍ OPATŘENÍ
- uložení části přebytku zeminy v tl. 0,5 cm
- ohumusování, osetí, doprovodná výsadba

SO 04 - betonové žabkovy
TBM - Q 100 - 600, dl. 18,5 m

SO 04 - zastavení příkopu
podél cesty do nádrže

SO 01.5 - vysahování s
napojením na dno slávilajícího
podléhajícího příkopu polní cesty

SO 01.5 - napojení objektu
na slávilající polní cestu

SO 01.5 - slávilající
stálavý
hydromeloační
sokruž

SO 01.5 BCČNÍ HRÁZ
S KOMUNIKACÍ
- sklon svahu 1:3,4 a 1:2
- šířka v koruně 3,5 m

REVIZE 2025

SO 04 - PLOCHA URČENÁ
ZAHÁJENÍ STAVEBNÍCH PRACÍ

Výškový systém Balt p.v.		Soutřadný systém S-JTSK	
OBEDNATEL	Městský úřad Klatovy Náměstí Míru 62 339 01 Klatovy	ZPRACOVATEL	HYDROPRO Engineering s.r.o. Nám. Přemysla Otakara II. 36 370 01 České Budějovice
PROJEKTANT	Ing. F. Kysnar, Ph.D.	VEDOUcí PROJEKTANT	Ing. F. Kysnar, Ph.D.
KRESLIL	Ing. J. Bohunek	SCHVÁLIL	Ing. F. Kysnar, Ph.D.
PROJEKT	Retenční nádrž Výhořice - Luby SO 01 - MVN Výhořice SO 04 - Protierozní opatření		
NÁZEV	SO 01 & SO 04 - Situace	ČÍSLO VÝKRESU	D.2.1.1
MĚŘÍTKO	1:500	STRÁNKA	1/1
DATUM	07/2024	STUPEŇ	DVZ
KÓD ZAKÁZKY	VÝHOŘICE	ČÍSLO ZAKÁZKY	21-009-0400
FORMÁT	A4	STRÁNKA	1/1


WILLIAMS

TOO BUSY PENDING

V POLICIA


1-9 PLE SITUACE

S.T.

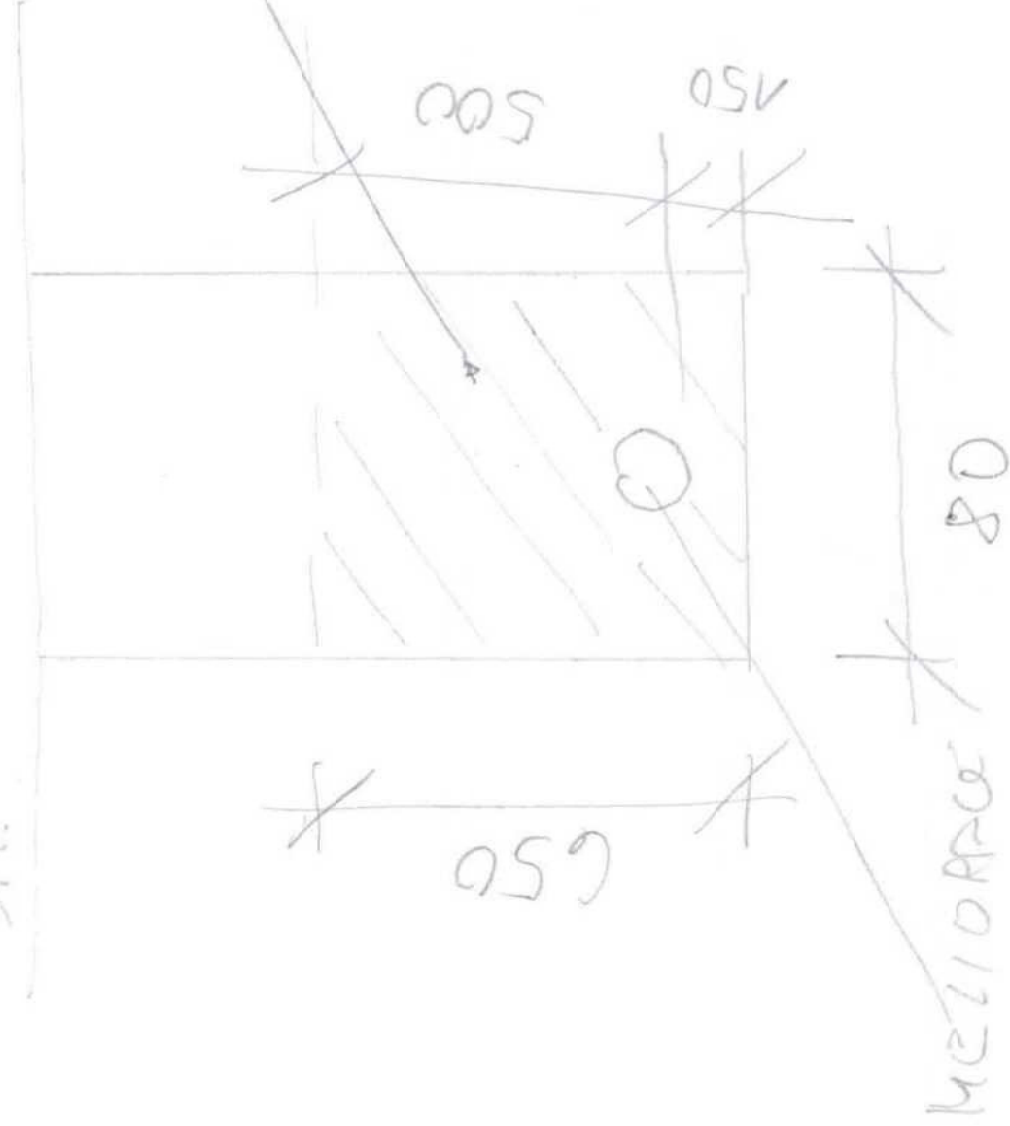

V4 KOP + V4 H4 = 100
200 M44

DREHT

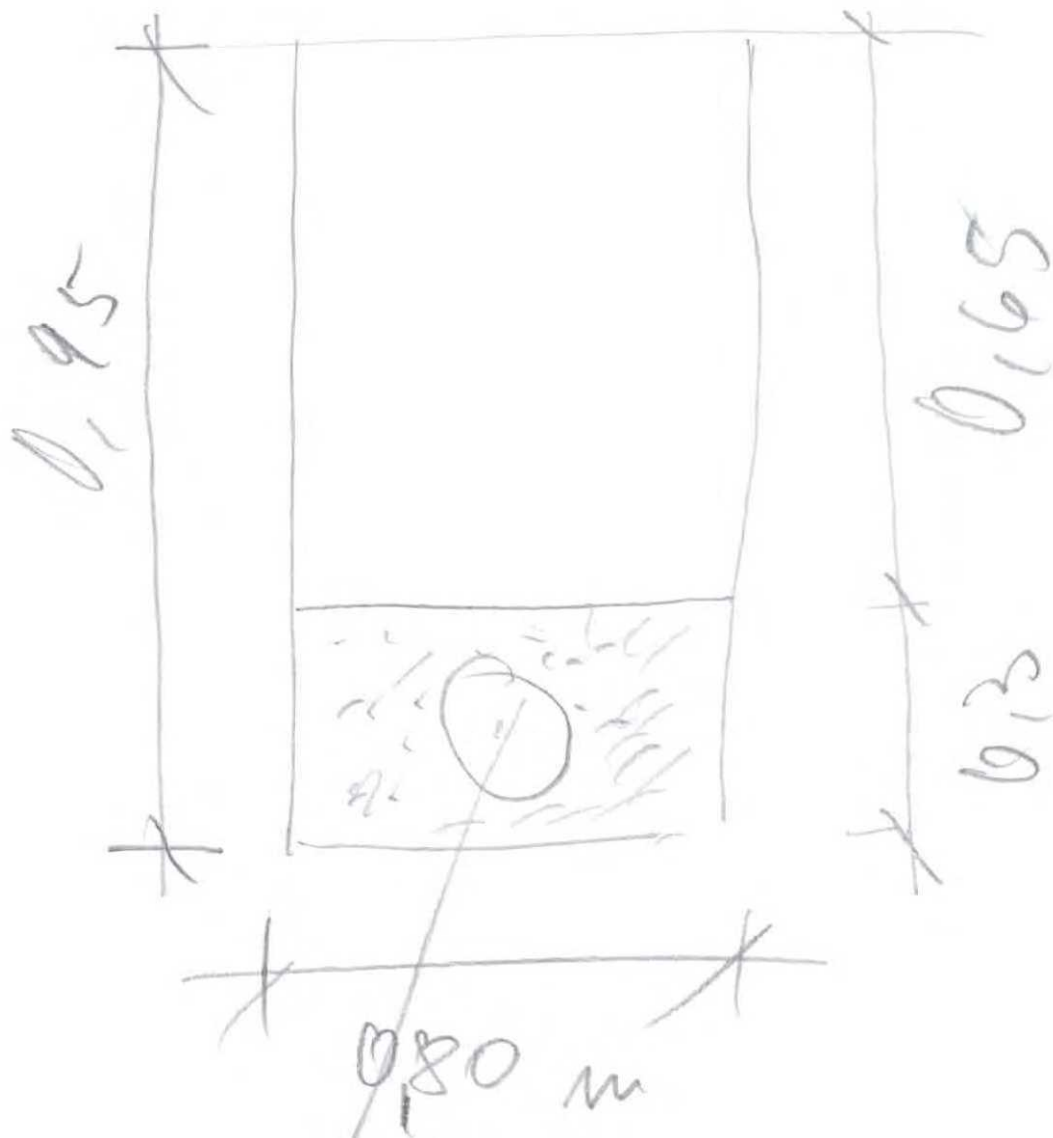

DREHT $\varnothing$ 150 mm







