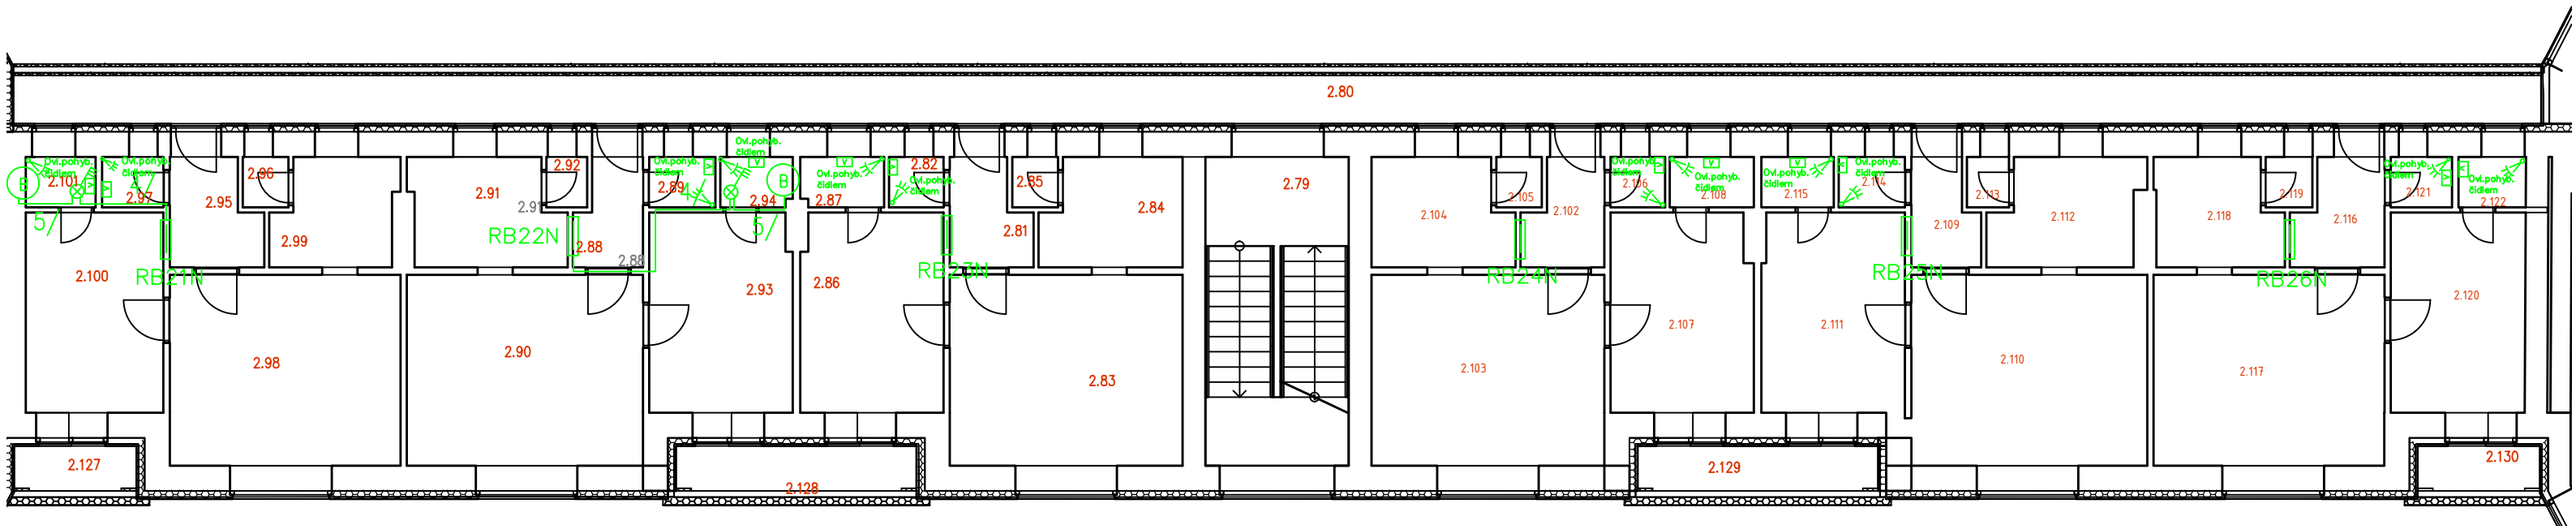

legenda:

4/
CYKY 3Cx2,5
5/
CGSG 3Cx2,5

(B) bojler byt č.21, byt č.22

vačkový spínač 400V,16A /sporáková kombinace/

RB21N bytový rozvaděč byt č.21 přidaný /předřazený před RB21S/–dozbrojený–připojen boiler

RB22N bytový rozvaděč byt č.22 přidaný /předřazený před RB22S/–dozbrojený–připojen boiler

Pohybové čidlo – ovládá ventilátor v daném prostoru

Ventilátor 230V/50Hz 29W – připojen kabelem CYKY 3Cx1,5 mm2 – na světelný obvod v daném prostoru – ovládaný buď vypínačem světelného obvodu nebo pohybovým čidlem
Ventilátor s vlastním doběhovým relé – dodávka vzduchotechniky

ATELIER U5 s.r.o.
K Zaječímu vrchu 904
Kladno N, 339 01
IČ: 263 70 646
tel.: +420 376 322 006
www: http://www.atelier-u5.cz

INVESTOR: Město Kladno, Náměstí Míru 62, 339 01 Kladno

STUPEŇ PD: Z.S.P.D

A PRŮVODNÍ ZPRÁVA
B SOUHRNNÁ TECHNICKÁ ZPRÁVA
C SITUAČNÍ VÝKRESY
D DOKUMENTACE OBJEKTŮ A TECHNICKÝCH A TECHNOLOGICKÝCH ZAŘÍZENÍ
D.1 DOKUMENTACE STAVEBNÍHO NEBO INŽENÝRSKÉHO OBJEKTU
D.1.1 ARCHITEKTONICKO-STAVEBNÍ ŘEŠENÍ
D.1.2 STAVEBNĚ KONSTRUKČNÍ ŘEŠENÍ
D.1.3 POŽÁRNĚ BEZPEČNOSTNÍ ŘEŠENÍ
D.1.4 TECHNIKA PROSTŘEDÍ STAVEB
D.1.4.a) ZDRAVOTNĚ TECHNICKÉ INSTALACE
D.1.4.b) VZT A VYTÁPĚNÍ, CHLAZENÍ, PLYNOVÁ ZAŘÍZENÍ
D.1.4.c) MĚŘENÍ A REGULACE
D.1.4.d) SILNOPROUDÁ ELEKTROTECHNIKA, ELEKTRONICKÉ KOMUNIKACE
D.2 DOKUMENTACE TECHNOLOGICKÝCH A TECHNOLOGICKÝCH ZAŘÍZENÍ
E DOKLADOVÁ ČÁST

ZAKÁZKOVÉ ČÍSLO:

KRESLIL: Pavel Šíma

VEDOUCÍ PROJEKTANT, KONTROLOVAL: Ing. Ivan ŠILLAR

ZODPOVĚDNÝ PROJEKTANT: Pavel Šíma

AUTOR: Atelier U5 s.r.o.

OBSAH: Stavební úpravy BD čp.391,392,393 Kladno

ČÍSLO SOUPRAVY:

DATUM: 08/2017

MĚŘÍTKO: 1:200

VÝKRES: ELEKTROINSTALACE 2.NP SO 02
Vzduchotechnika + ohřev TUV

ČÍSLO VÝKRESU: