
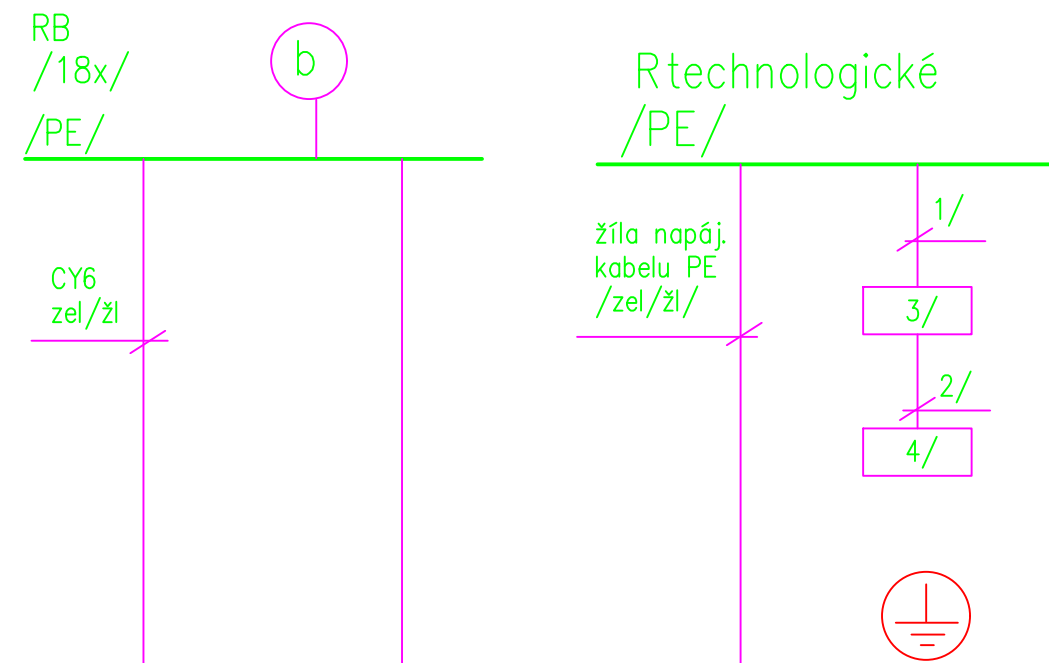


ekvipotenciální svorkovnice – 18x bytový rozvaděč RB
svorka pro vyrovnání potenciálů Geyer 107K
ve skříni KT250

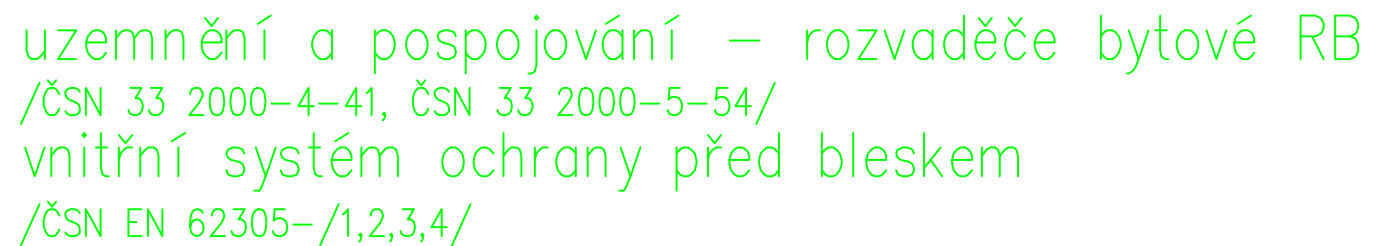

doplňující pospojování:
1/ ochranný vodič napáj. kabelu /zel./žl, PE/
2/ vodič doplňujícího pospojování dle
ČSN 33 2000-5-54, čl.547.1.2
3/ neživá část el. zařízení
4/ cizí vodivá část

b –
SPD – přepětové ochrany hlavních rozvaděčů
objektu /tř. B+C/ ochranné přípojnice rozvaděčů
objektu

 <p>ATELIER U5 s.r.o. K Zaječčinu vrchu 904 Klatovy IV, 339 01 IČ: 263 70 646 tel.: +420 376 322 006 www: http://www.atelier-u5.cz</p>		<p>INVESTOR:</p> <p>Město Klatovy, Náměstí Míru 62, 339 01 Klatovy</p>	<p>STUPEŇ PD:</p> <p>ZS.B.D</p>
<p><input type="checkbox"/> A PRŮVODNÍ ZPRÁVA</p> <p><input type="checkbox"/> B SOUHRNNÁ TECHNICKÁ ZPRÁVA</p> <p><input type="checkbox"/> C SITUAČNÍ VÝKRESY</p> <p><input checked="" type="checkbox"/> D DOKUMENTACE OBJEKTŮ A TECHNIKYCH A TECHNOLOGICKÝCH ZAŘÍZENÍ</p> <p><input checked="" type="checkbox"/> D.1 DOKUMENTACE STAVEBNÍHO NEBO INŽENÝRSKÉHO OBJEKTU</p> <p><input type="checkbox"/> D.1.1 ARCHITEKTONICKO-STAVEBNÍ ŘEŠENÍ</p> <p><input type="checkbox"/> D.1.2 STAVEBNÍ KONSTRUKČNÍ ŘEŠENÍ</p> <p><input type="checkbox"/> D.1.3 POŽARNÉ BEZPEČNOSTNÍ ŘEŠENÍ</p> <p><input checked="" type="checkbox"/> D.1.4 TECHNIKA PROSTŘEDÍ STAVBY</p> <p><input type="checkbox"/> D.1.4.a) ZDRAVOTNÉ TECHNIKE INSTALACE</p> <p><input type="checkbox"/> D.1.4.b) VZT A VYTÁPĚNÍ, CHLAZENÍ, PLYNOVÁ ZAŘÍZENÍ</p> <p><input type="checkbox"/> D.1.4.c) MĚŘENÍ A REGULACE</p> <p><input checked="" type="checkbox"/> D.1.4.d) SILNOPROUDÁ ELEKTROTECHNIKA, ELEKTRONICKÉ KOMUNIKACE</p> <p><input type="checkbox"/> D.2 DOKUMENTACE TECHNIKYCH A TECHNOLOGICKÝCH ZAŘÍZENÍ</p> <p><input type="checkbox"/> E SOUHRNNÝ ŽÁKZ</p>	<p>ZAKÁZKOVÉ ČÍSLO:</p> <p>KRESLIL:</p> <p>Pavel Šíma</p> <p>VEDOUČÍ PROJEKTANT, KONTROLOVAL:</p> <p>Ing. Ivan ŠILAR</p> <p>ZODPOVĚDNÝ PROJEKTANT:</p> <p>Pavel Šíma</p> <p>AUTOR:</p> <p>Atelier U5 s.r.o.</p>	<p>OBSAH:</p> <p>Stavební úpravy BD čp.391,392,393 Klatovy</p> <p>DATUM: 08/2017</p> <p>MĚŘÍTKO: 1:200</p>	<p>ČÍSLO SOUPRAVY:</p>
	<p>VÝKRES:</p> <p>Uzemnění a pospojování</p>	<p>ČÍSLO VÝKRESU:</p>	