


DETAIL OSAZENÍ SCHODIŠTĚ 1:15

S3 - MOZAIKOVÁ DLAŽBA - ZNOVUPOUŽITÁ - MEZIPODESTA - POJEZDNÁ - SPÁDOVANÁ SOUVRSTVÍ

KAMENNÁ DLAŽBA 100/100MM
LOŽNÁ ŠTĚRKOPISKOVÁ VRSTVA FR 4/8
ŠTĚRKODRŤ - PODKLADNÍ VRSTVA FR 16/32
OCHRANNÁ IZOLACE - GEOTEXTÍLIE
SPÁDOVÁ VRSTVA - ŠTĚRKODRŤ FR 16/32

100 MM
40 MM
MIN. 150 MM
4 MM
MIN. 150 MM

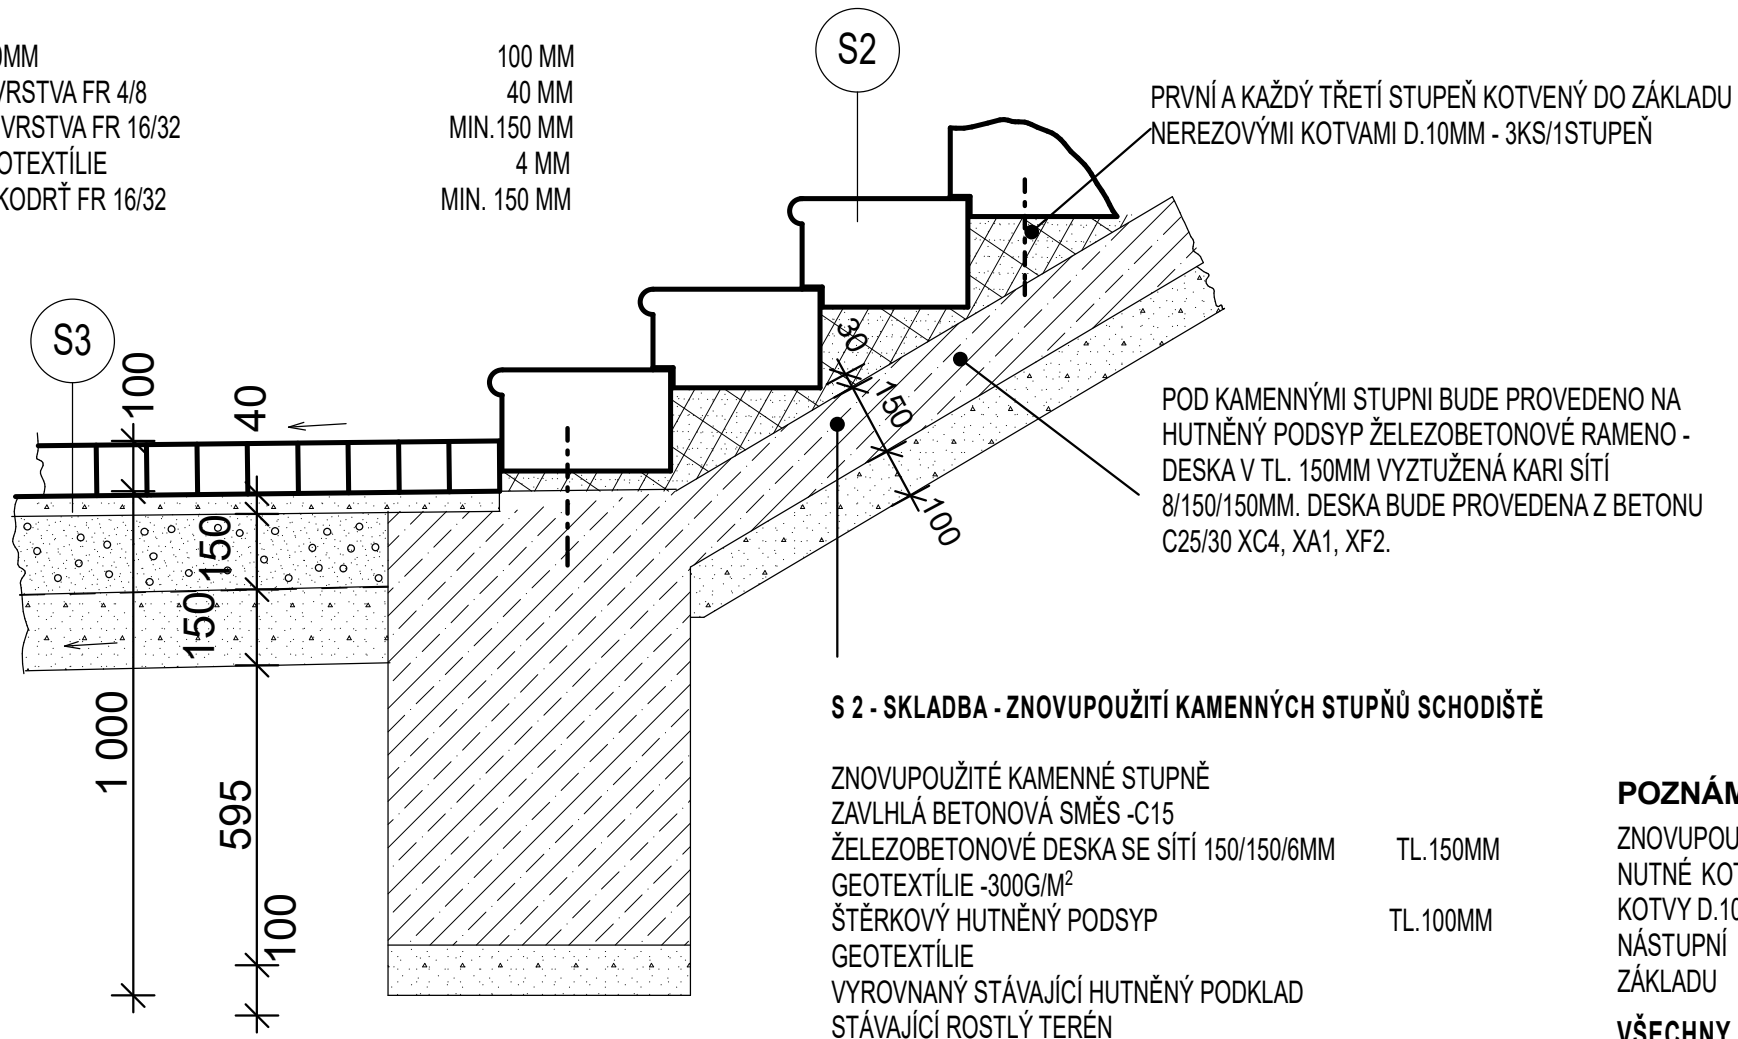

S 2 - SKLADBA - ZNOVUPOUŽITÍ KAMENNÝCH STUPŇŮ SCHODIŠTĚ

ZNOVUPOUŽITÉ KAMENNÉ STUPNĚ	
ZAVLHLÁ BETONOVÁ SMĚS -C15	
ŽELEZOBETONOVÉ DESKA SE SÍTÍ 150/150/6MM	TL.150MM
GEOTEXTÍLIE -300G/M²	
ŠTĚRKOVÝ HUTNĚNÝ PODSYP	TL.100MM
GEOTEXTÍLIE	
VYROVNANÝ STÁVAJÍCÍ HUTNĚNÝ PODKLAD	
STÁVAJÍCÍ ROSTLÝ TERÉN	

POZNÁMKY

ZNOVUPOUŽITÉ KAMENNÉ STUPNĚ -PŘEDPOKLAD TVARU BLOKU
NUTNÉ KOTVENÍ KAMENNÝCH BLOKŮ - KOTVENÍ NEREZ TRNY -
KOTVY D.100MM - 3KS/1STUPEŇ - KAŽDÝ 3-TÍ STUPEŇ
NÁSTUPNÍ STUPEŇ BUDE KOTVEN DO NOVÉHO BETONOVÉHO
ZÁKLADU

VŠECHNY ROZMĚRY NUTNO PŘEMĚŘIT PŘÍMO NA STAVBĚ