




PODÉLNÝ ŘEZ SPODNÍ VÝPUSTÍ
měřítko 1:100

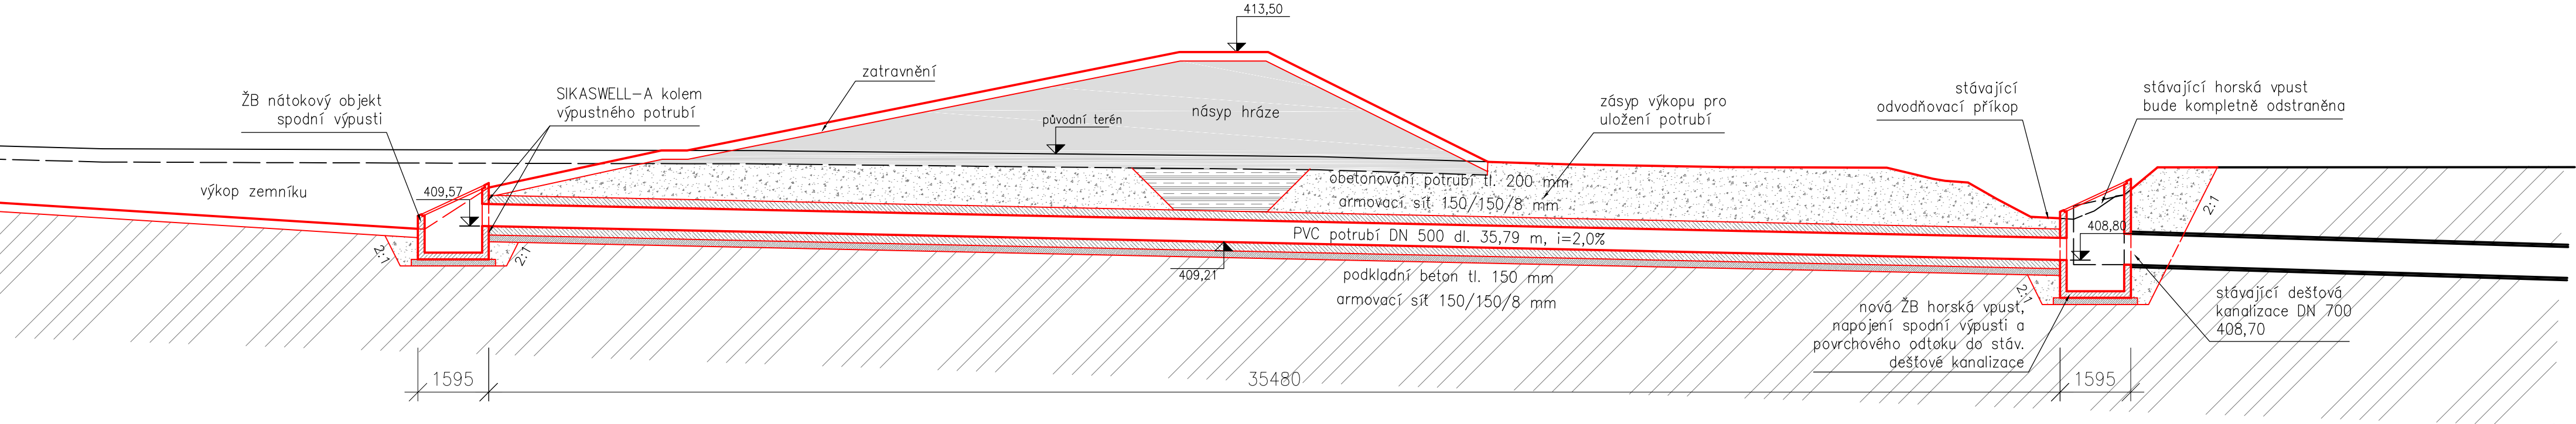


SPODNÍ VÝPUST
měřítko 1:50

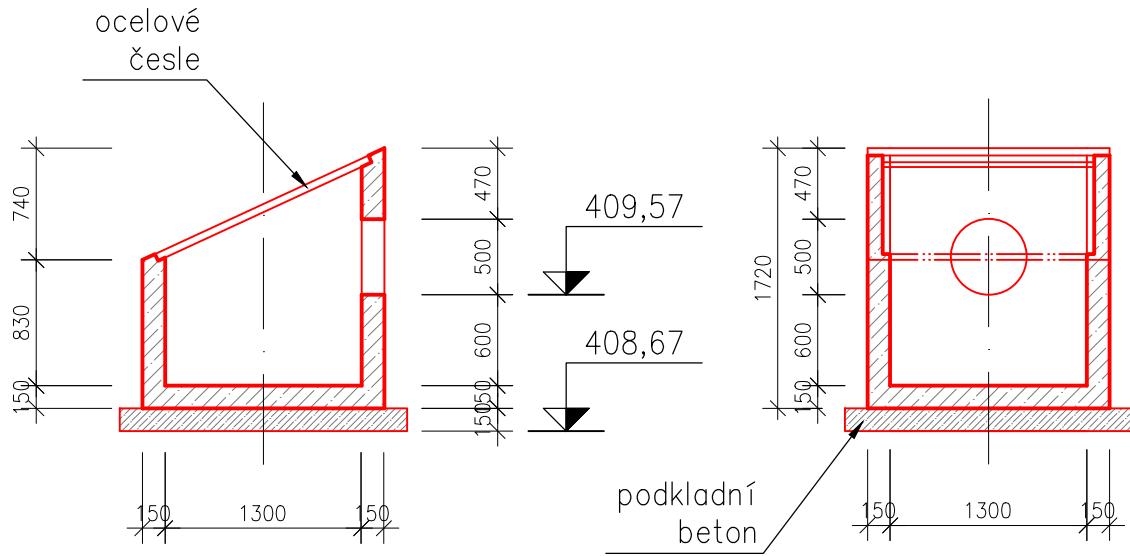

VÝPUSTNÉ POTRUBÍ
měřítko 1:25

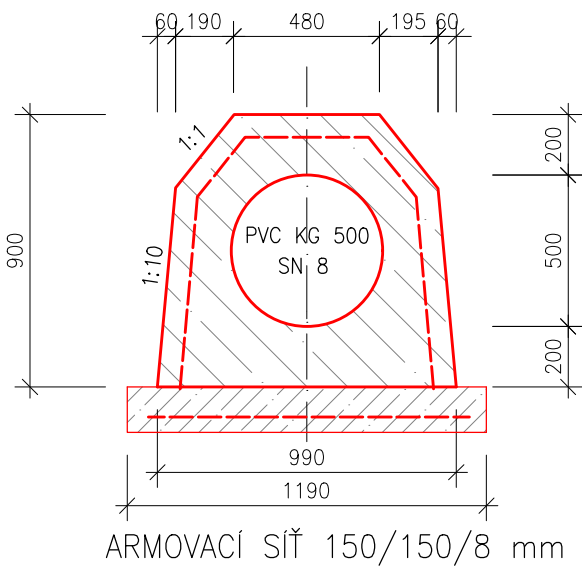

HORSKÁ VPUST
měřítko 1:50

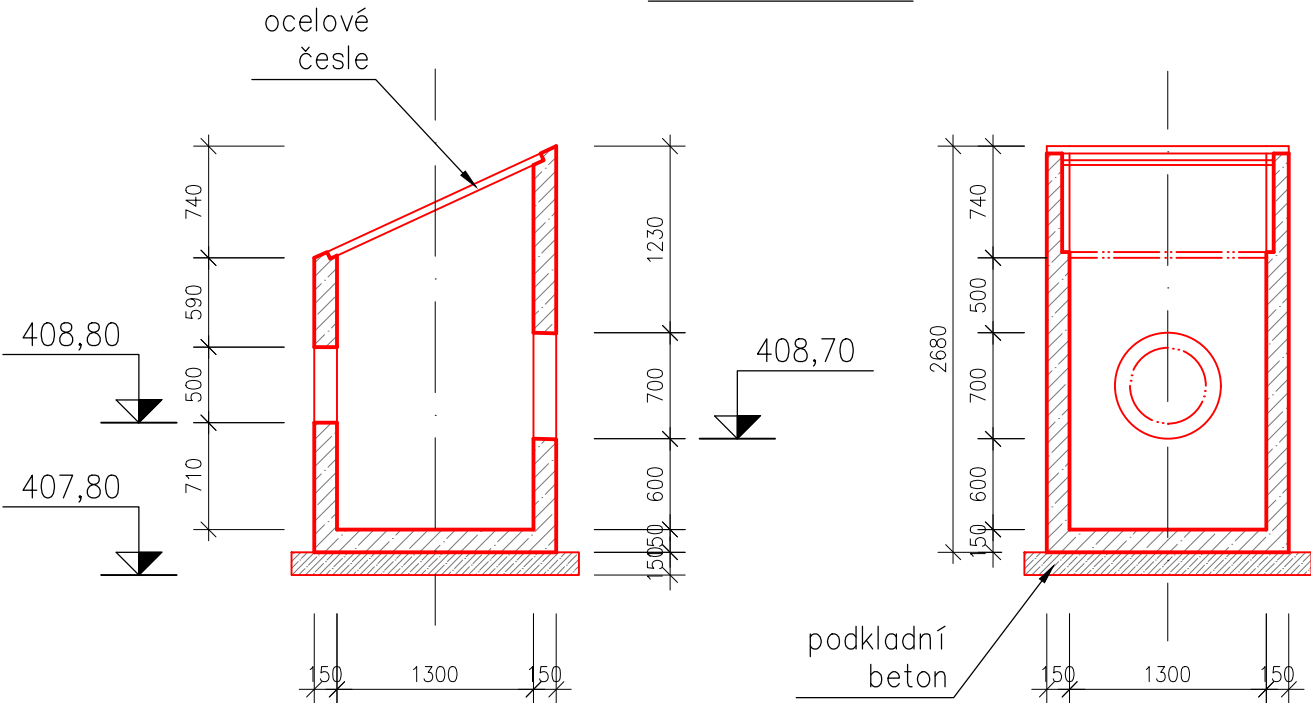

Ing. Antonín Kavan tel.: +420 736 480 955 fax.: +420 353 825 207 e-mail: kavan@astal.cz www.astal.cz				
Nové Hamry 383, 362 24 Nové Hamry				
KRESLIL :	ZODP. PROJEKTANT	VED. PROJEKTANT	ZAK. ČÍSLO	DPS
Ing. Martin Váňa	Ing. Antonín Kavan	Ing. Antonín Kavan	STUPEŇ	DPS
INVESTOR	Město Klatovy		DATUM	02/2020
SÍDLO	nám. Míru 62, 339 01 Klatovy		MĚŘÍTKO	1:100, 50, 25
FORMÁT				3xA4
ZAKÁZKA:				PŘÍLOHA.Č.
SNÍŽENÍ PŘÍVALOVÝCH PRŮTOKŮ V LOKALITĚ ZA BYTOVKAMI V k.ú. LUBY				D.1.2.7
OBJEKT: SO 02 SPODNÍ VÝPUST				
OBSAH: SPODNÍ VÝPUST				