

1. -

430.83

430.95

2000

OPĚRNÁ ZĚď

ZÁBRADLÍ NEREZ OCEL MATNÁ DN 42,4/3

1880

22

305

305

305

305

355

21

430.99

2,0%

2500

17

01

02

03

04

05

06

18

431.92

2,0%

431.90

0221

OPĚRNÁ ZĚď

BETONOVÝ STUPEŇ 355/155/1220


BETONOVÝ OBRUBNÍK 150/250/1000 DO BETONOVÉHO LŮŽE (C20/25) XF4

BETONOVÝ OBRUBNÍK 80/250/1000 DO BETONOVÉHO LŮŽE (C20/25) XF4

1




1

5

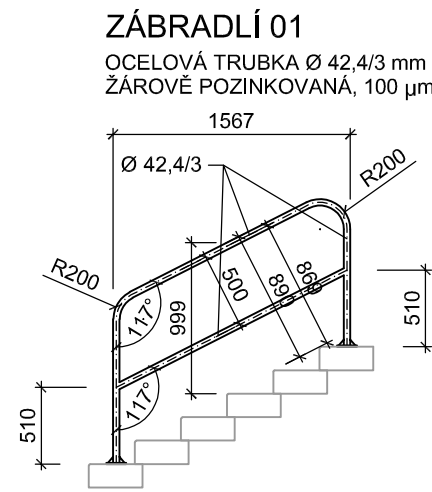

с.	x	y
17	833704.263	1107531.913
18	833703.116	1107533.402
21	833702.149	1107532.658
22	833703.296	1107531.168
29	833693.136	1107523.079
31	833692.708	1107523.633
32	833690.807	1107522.169
34	833691.234	1107521.614

Diagram showing the layout of the parking area and its components. The total width is 2500 units. The components are: PARKOVIŠTĚ (2500), CHODNÍK (1880), SCHODIŠTĚ (700), CHODNÍK (500), and SOUČ. ZELENĚ (500).

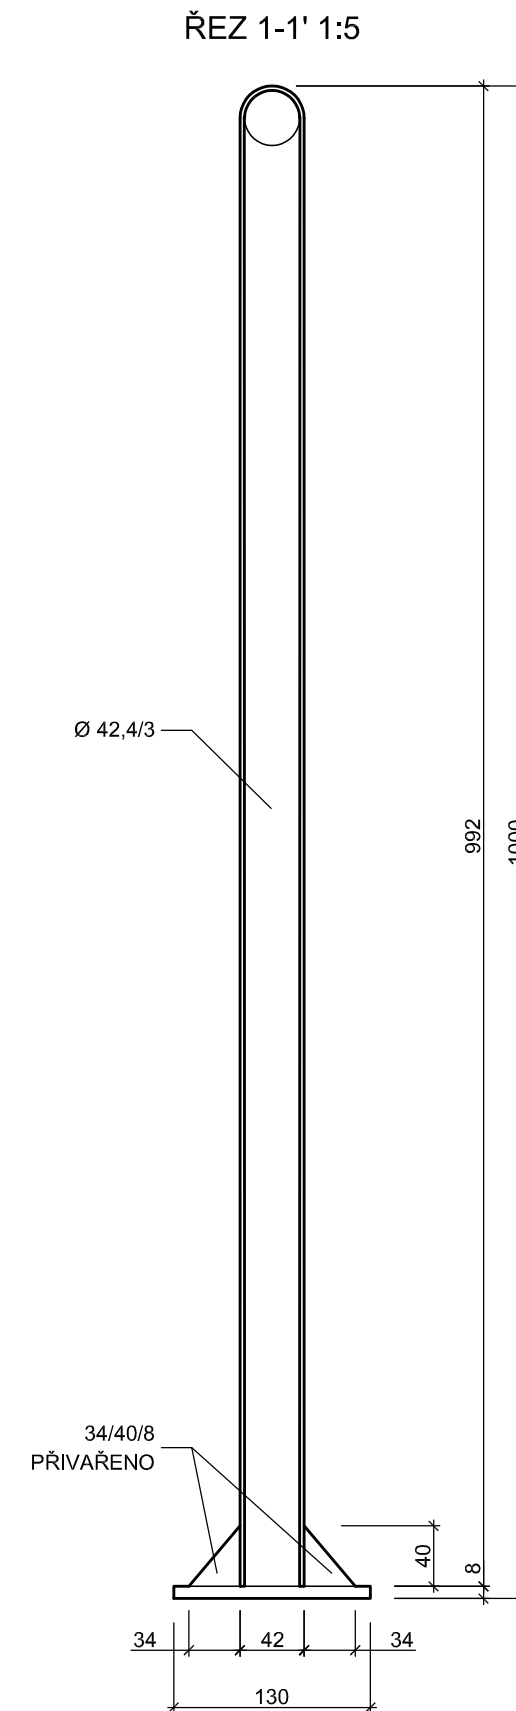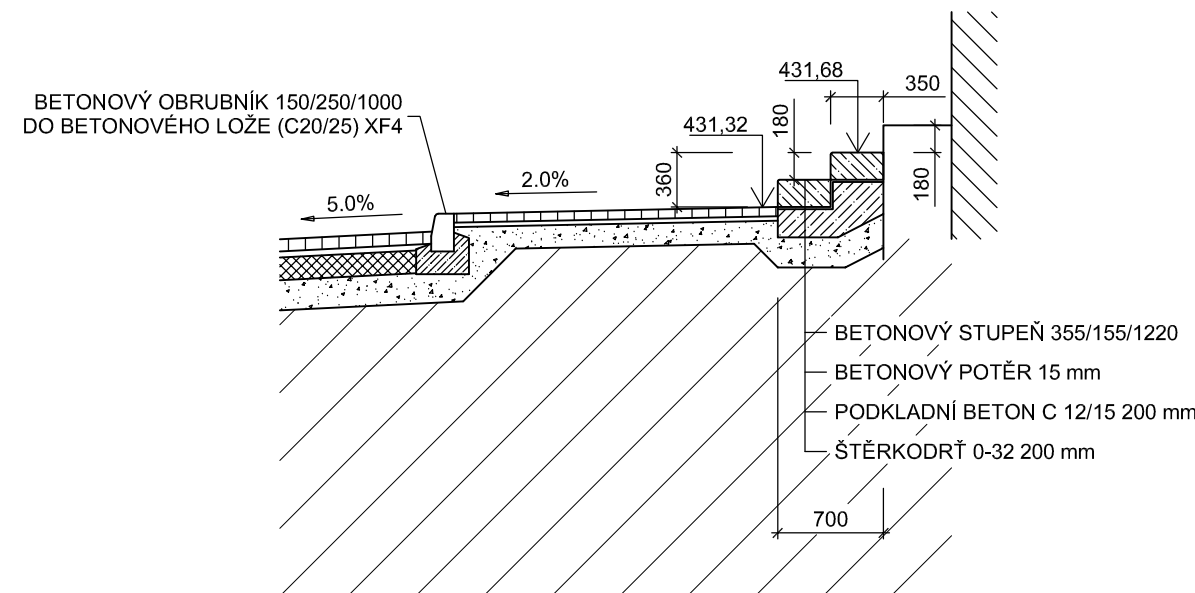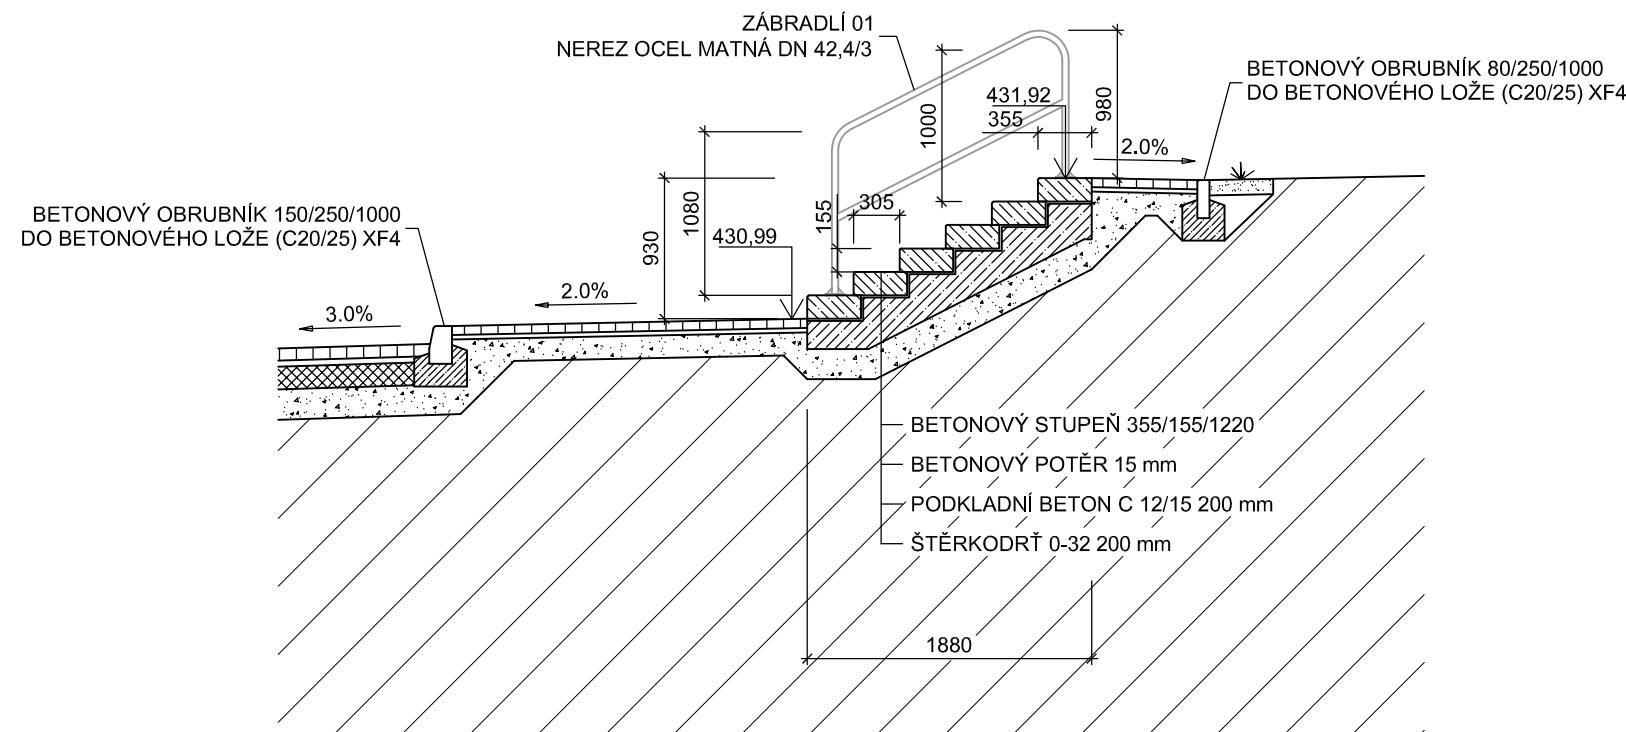

Výškový systém: B. p. v.



Vypracoval:	Zodp. projektant:	Ing. Čeněk Stehlík projektční kancelář Zábělská 46, 312 00 Plzeň tel.: 377 331 311 email: c.stehlik@centrum.cz
M. Bořík	Ing. Č. Stehlík	
Kraj: Plzeňský	MÚ: Klatovy	
Investor: Město Klatovy, náměstí Míru 62, 339 01 Klatovy, IČ: 00255661		
Akce:	Formát	4x A4
PARKOVACÍ PRUH PROCHÁZKOVÁ ULICE KLATOVY D.1.1. SO 101 KOMUNIKACE	Datum	10/2019
	Účel	DSP+PDPS
	Čís. zakázky	03-28-19
	Měřítko	-
Obsah:	Čís. přílohy	Čís. kopie
SCHODIŠTĚ	D.1.1.8.	