



LEGENDA

- ZÁBOR POZEMKŮ - OBVOD STAVENIŠTĚ
- NOVÝ STAV
- KATASTRÁLNÍ MAPA
- KATASTRÁLNÍ MAPA - VNITŘNÍ KRESBA
- PŘELOŽKA - PLYN NTL
- SKLÁDKA SYPKÉHO A KUSOVÉHO MATERIÁLU
- ZAŘÍZENÍ STAVBY, ZÁZEMÍ + WC
- POZEMEK VE VLASTNICTVÍ MĚSTA KLATOVY

Procházková 2774/36

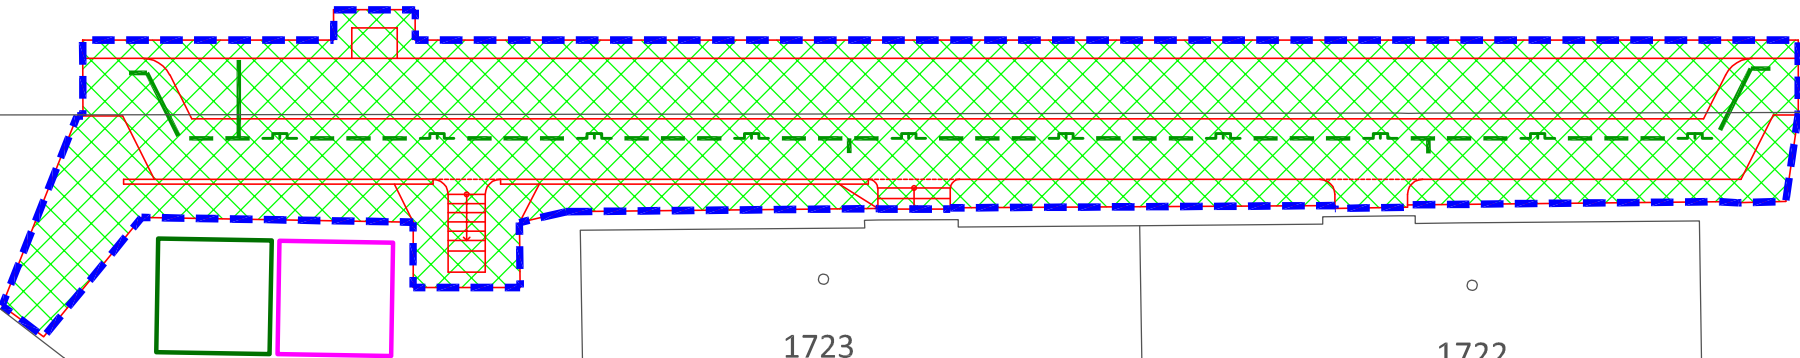

Katastrální území: Klatovy (okres Klatovy);665797
Souřadnicový systém: JTSK
Výškový systém: B. p. v.

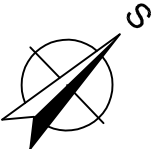

PROJEKČNÍ A INŽENÝRSKÁ KANCELÁŘ

Vypracoval		Zodp. projektant		Ing. Čeněk Stehlík projektční kancelář Zábělská 46, 312 00 Plzeň tel.: 377 331 311 email: c.stehlik@centrum.cz
M. Bořík		Ing. Č. Stehlík		
Kraj:	Plzeňský	MÚ:	Klatovy	
Investor:	Město Klatovy, náměstí Míru 62, 339 01 Klatovy, IČ: 00255661			
Akce:				
PARKOVACÍ PRUH PROCHÁZKOVA ULICE KLATOVY				
B. SOUHRNNÁ TECHNICKÁ ZPRÁVA				
Obsah:				
OBVOD STAVENIŠTĚ				
Formát				3x A4
Datum				10/2019
Účel				DSP+PDPS
Čís. zakázky				03-28-19
Měřítko				1:250
Čís. přílohy				Čís. kopie
B.2.2.				