
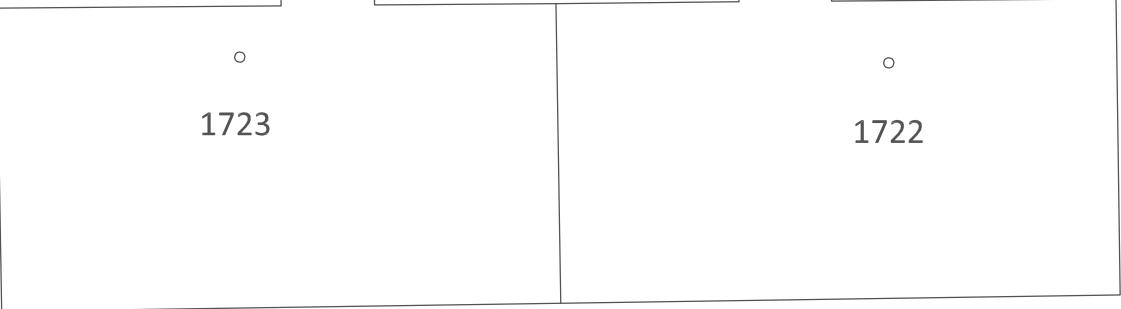


3756/1

Procházková

2774/36

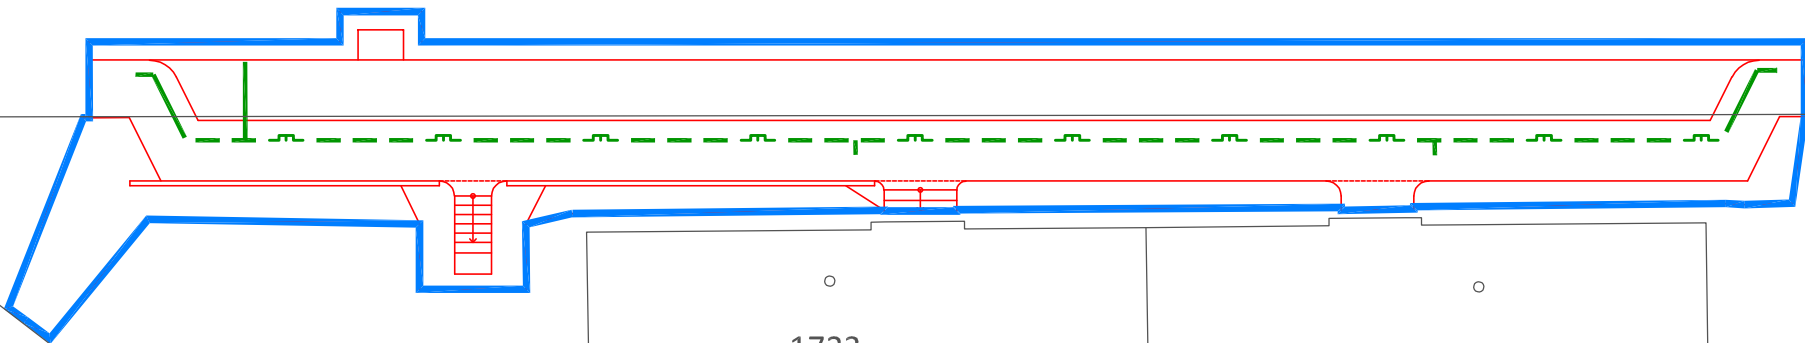

2405



3760/2


SEZNAM DOTČENÝCH POZEMKŮ

katastrální území - Klatovy (okres Klatovy);665797

číslo pozemku	druh pozemku	způsob využití (ochrana nem.)	vlastník pozemku
2774/36	ostatní plocha	ostatní komunikace	Město Klatovy, nám. Míru 62, Klatovy I, 33901 Klatovy
3760/2	ostatní plocha	zeleň	Město Klatovy, nám. Míru 62, Klatovy I, 33901 Klatovy

LEGENDA

- ZÁBOR POZEMKŮ
- NOVÝ STAV
- KATASTRÁLNÍ MAPA
- KATASTRÁLNÍ MAPA - VNITŘNÍ KRESBA
- PŘELOŽKA - PLYN NTL

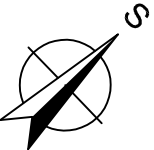

Katastrální území: Klatovy (okres Klatovy);665797

Souřadnicový systém: JTSK

Výškový systém: B. p. v.



PROJEKČNÍ A INŽENÝRSKÁ KANCELÁŘ

Vypracoval		Zodp. projektant		<div>Ing. Čeněk Stehlík projekční kancelář Zábělská 46, 312 00 Plzeň tel.: 377 331 311 email: c.stehlik@centrum.cz</div>
M. Bořík		Ing. Č. Stehlík		
Kraj:	Plzeňský	MÚ:	Klatovy	
Investor:	Město Klatovy, náměstí Míru 62, 339 01 Klatovy, IČ: 00255661			
Akce:				
PARKOVACÍ PRUH PROCHÁZKOVA ULICE KLATOVY				
C. SITUAČNÍ VÝKRESY				
Obsah:				
KATASTRÁLNÍ SITUAČNÍ VÝKRES				
Formát				3x A4
Datum				10/2019
Účel				DSP+PDPS
Čís. zakázky				03-28-19
Měřítko				1:250
Čís. přílohy				Čís. kopie
C.2.				