


ÚZEMÍ

POVRCH ÚZEMÍ

DOTČENÉ POZEMKY

| | | | | | | | |
|------------------|-----------------|-----------------|-------|-----------------|---------|-------------|-------|
| KLATOVY [665797] | | | | | | | |
| ZELEŇ | ŽIVIČNÝ CHODNÍK | ŽIVIČNÁ VOZOVKA | ZELEŇ | ŽIVIČNÝ CHODNÍK | ZELEŇ | ZATRAV. DL. | ZELEŇ |
| 3760/2 | | 3764/17 | | | 3764/14 | | |

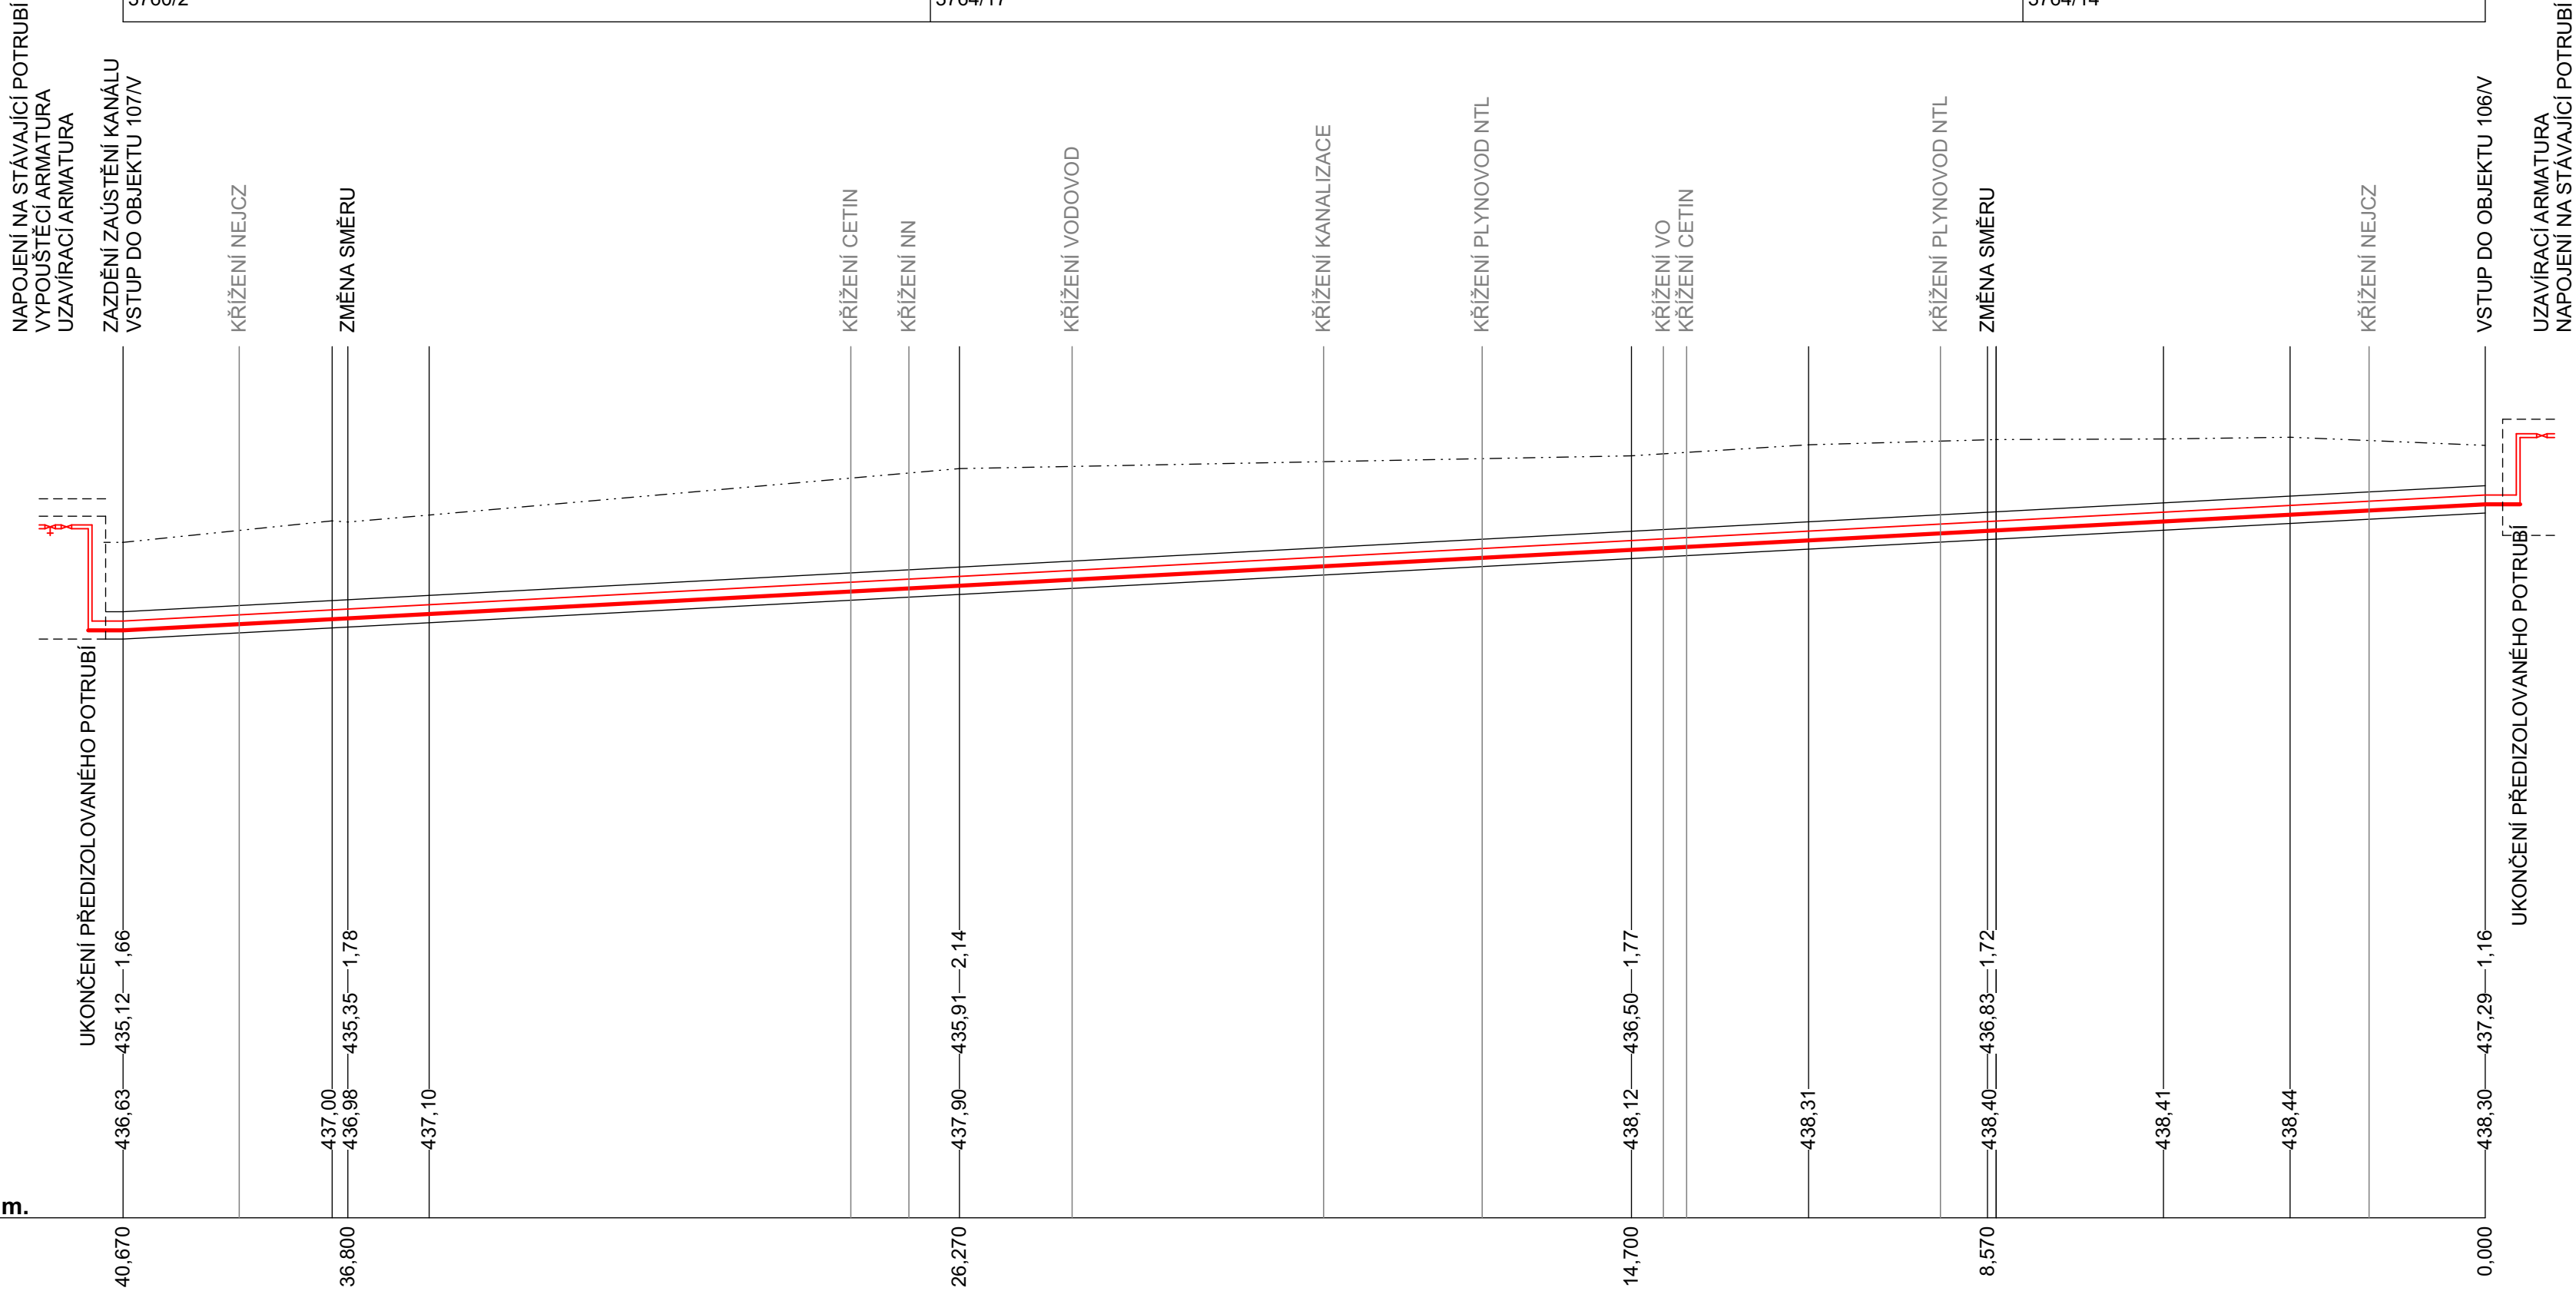

HLOUBKA VÝKOPU

KÓTA DNA POTRUBÍ

KÓTA PŮVODNÍHO TERÉNU

SROVNÁVACÍ ROVINA 425,00 m n. m.

STANIČENÍ V METRECH

DN/MATERIÁL/DÉLKA POTRUBÍ

DÉLKA / SKLON

| | |
|--|--|
| 2x DN 65, DN 50+DN 32 / PŘEDIZOLOVANÉ POTRUBÍ / 42 m | |
| 40,67 m / 5,3 % | |

DETAIL VSTUPU POTRUBÍ DO OBJEKTU 106/V



DETAIL VSTUPU POTRUBÍ DO OBJEKTU 107/V



LEGENDA:

- PŮVODNÍ TERÉN
- POTRUBÍ VEDENÉ VE STÁVAJÍCÍM KANÁLU
- PŘEDIZOLOVANÉ POTRUBÍ:
2x DN 65 MATERIÁL TRUBEK OCEL
DN 50+DN 32 MATERIÁL TRUBEK NEREZ
- MATERIÁL PLÁŠTĚ: HDPE
MATERIÁL IZOLACE: TVRDÁ PUR PĚNA

POZNÁMKA:

- POLOHA ZAKRESLENÝCH INŽENÝRSKÝCH SÍTÍ JE POUZE ORIENTAČNÍ.
- PŘED ZAHÁJENÍM STAVEBNÍCH PRACÍ BUDE PROVEDENO VYTÝČENÍ INŽENÝRSKÝCH SÍTÍ.
- PRÁCE PROVÁDĚNÉ V OCHRANNÉM PÁSMU BUDOU PROVÁDĚNY V SOULADU S PODMÍNKAMI SPRÁVCE PŘÍSLUŠNÉ SÍTĚ.

| | | | | | | |
|----------------|---------------------------------------|--|--|-------------------------|--------|----------------|
| | | AREA group s.r.o., Šafaříkovy sady 5, 301 00 Plzeň, | | tel. : +420 377 323 717 | | |
| MĚŘÍTKO | ODPOVĚDNÝ PROJEKTANT: | ING. JAROSLAV BOŘÍK | | STUPEŇ: | DPS | DATUM: 08/2020 |
| 1:100 | VEDOUCÍ PROJEKTU: | ING.ARCH. VOJTĚCH LIŠKA | | POČET A4: | LIST: | |
| | VYPRACOVAL: | ING. JANA MENTLÍKOVÁ | | ČÍSLO ZAKÁZKY: | 20 006 | |
| PS: | D.1 DOKUMENTACE OBJEKTU | | | POŘ. ČÍSLO: | | |
| SO: | | | | | | |
| NÁZEV: | KLATOVY, ROZVOD SCZT ROZVOJ 106 - 107 | | | ČÍSLO VÝKRESU: | | |
| PODÉLNÝ PROFIL | | | | D.1.4 | | |