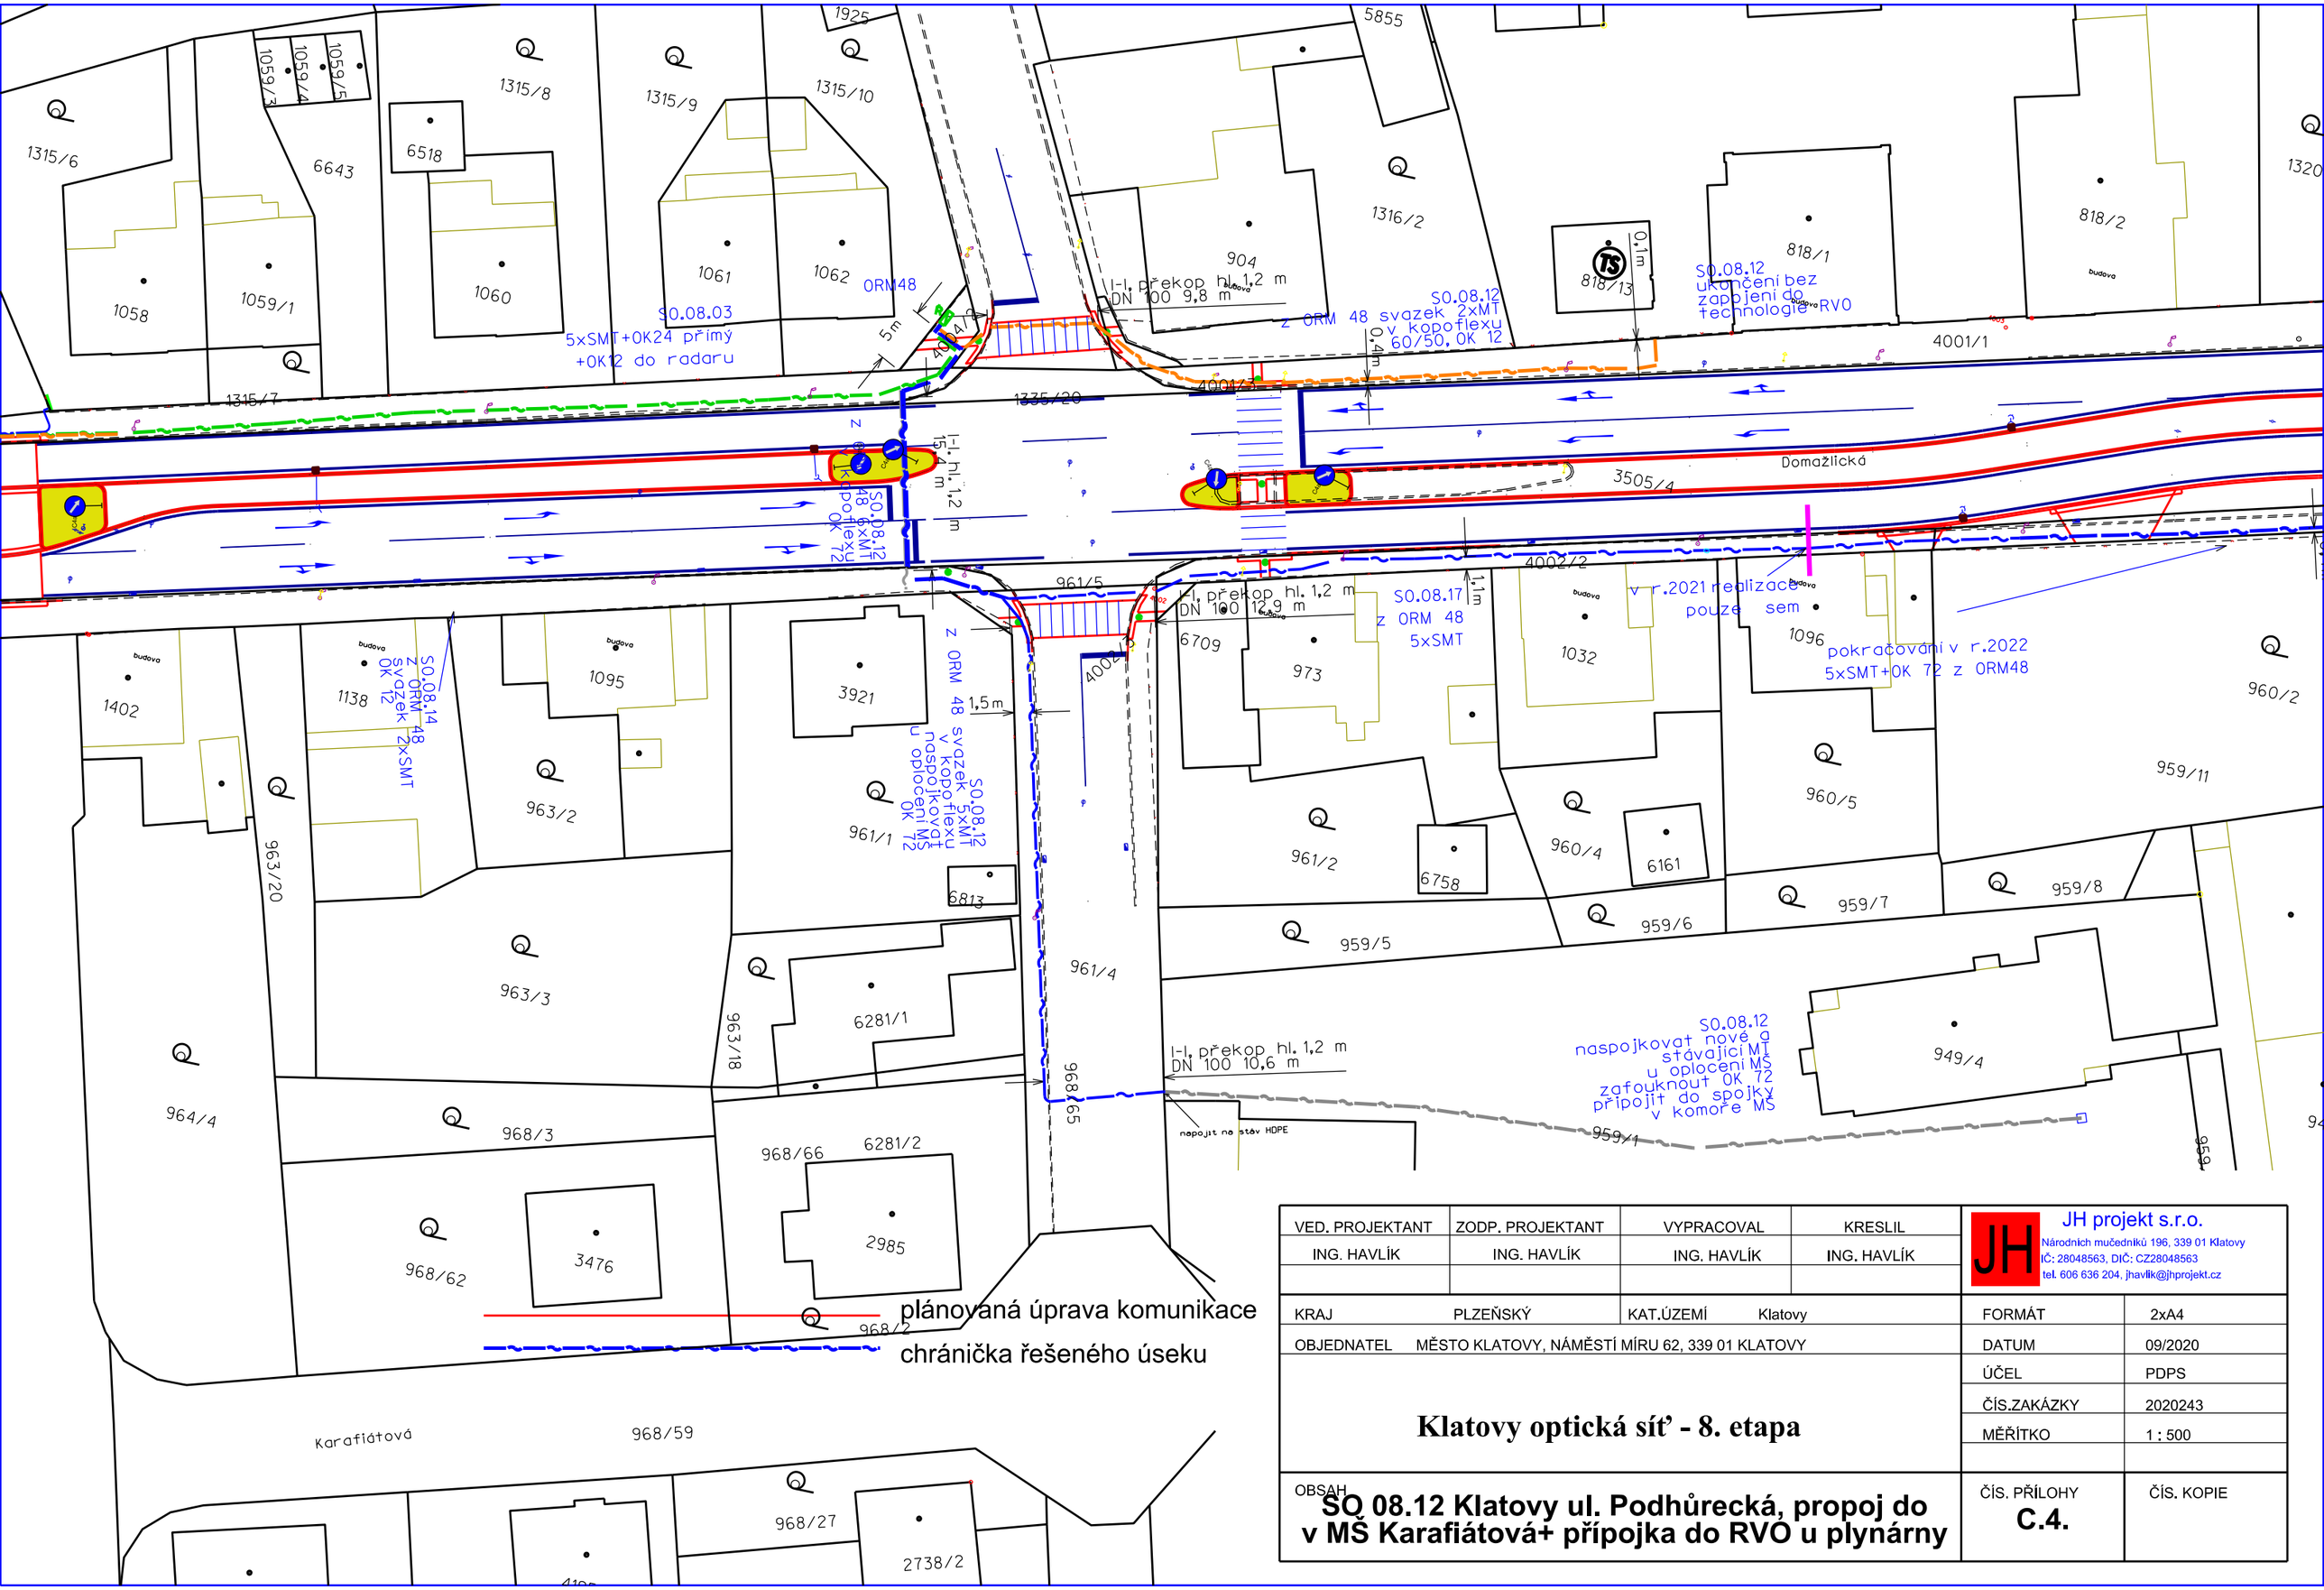

VED. PROJEKTANT	ZODP. PROJEKTANT	VYPRACOVAL	KRESLIL
ING. HAVLÍK	ING. HAVLÍK	ING. HAVLÍK	ING. HAVLÍK

JH projekt s.r.o.
Národních mučedníků 196, 339 01 Klatovy
IČ: 28048563, DIČ: CZ28048563
tel. 606 636 204, jhavlik@jhprojekt.cz

KRAJ	PLZEŇSKÝ	KAT.ÚZEMÍ	Klatovy
OBJEDNATEL	MĚSTO KLATOVY, NÁMĚSTÍ MÍRU 62, 339 01 KLATOVY		

FORMÁT	2xA4
DATUM	09/2020
ÚČEL	PDPS
ČÍS.ZAKÁZKY	2020243
MĚŘÍTKO	1 : 500

Klatovy optická síť - 8. etapa

OBSAH

SO 08.12 Klatovy ul. Podhůrecká, propoj do v MŠ Karafiátová+ přípojka do RVO u plynárny

ČÍS. PŘÍLOHY	ČÍS. KOPIE
C.4.	