


ŘEZ

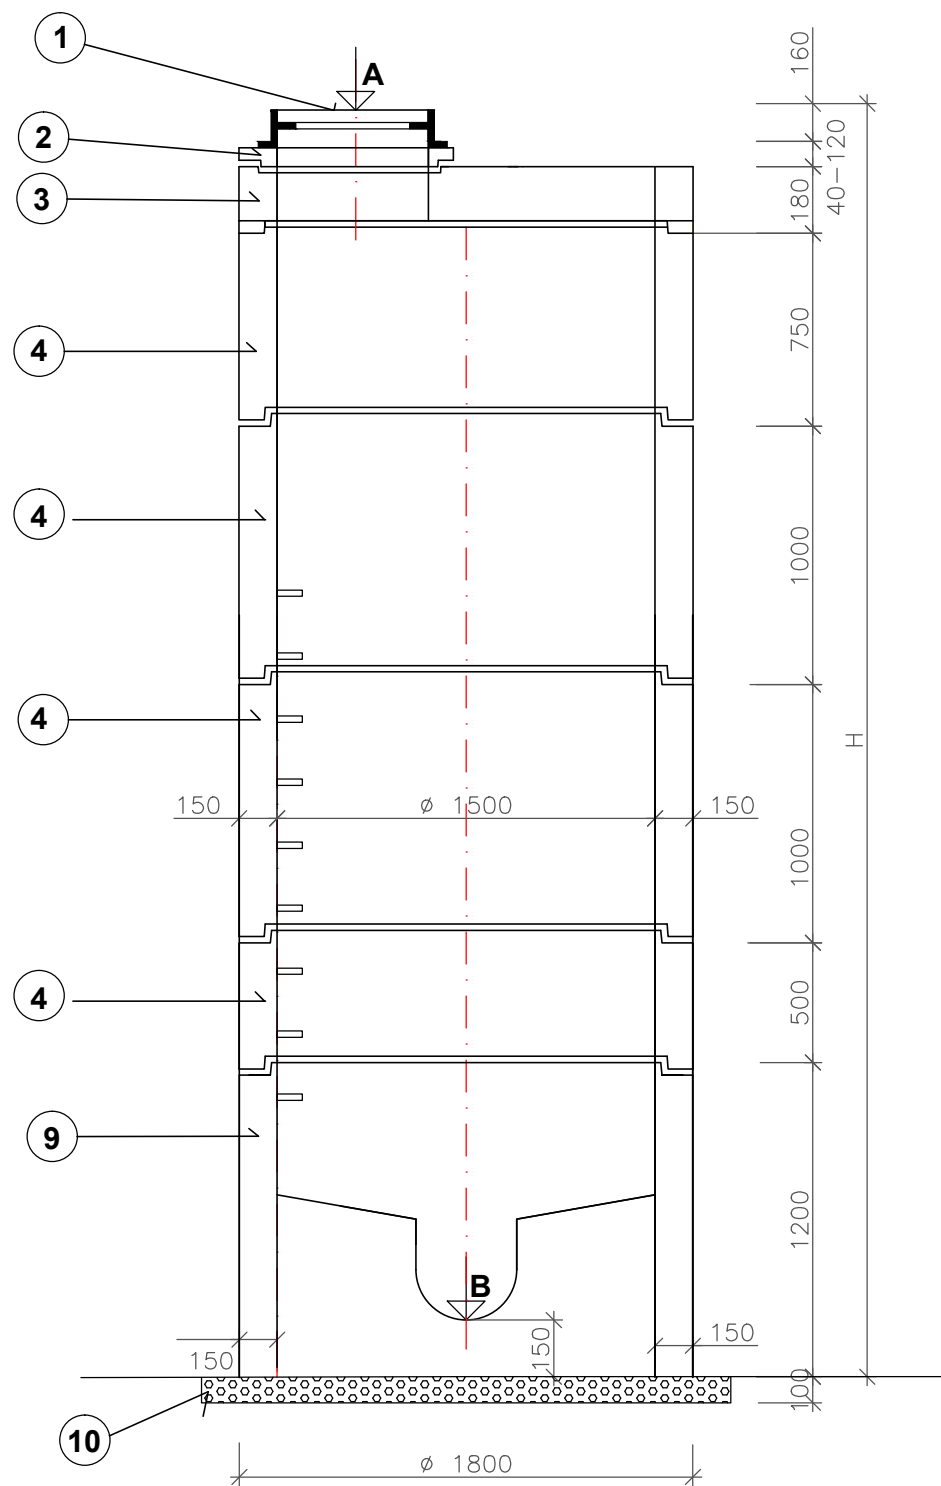

LEGENDA:

OZNAČ.	POPIS MATERIÁLU
1	POKLOP S LITINOVÝM RÁMEM A BETONOVOU VÝPLNÍ DN 600, tř. A15, B125, D400
2	VYROVNÁVACÍ PRSTENCE NA ŠACHTY: 600/40/120 2c 600/80/120 2e 600/120/120 600/60/120 2d 600/100/120
3	TZK-Q 150-63/18 ZDC - ZÁKRYTOVÁ DESKA
3	TZK-Q 150-100/27 ZDC TYP Q.1 - ZÁKRYTOVÁ DESKA
4	TZS-Q 150/50 SKC - SKRUŽ ROVNÁ
4	TZS-Q 150/75 SKC - SKRUŽ ROVNÁ
4	TZS-Q 150/100 SKC - SKRUŽ ROVNÁ
4	TZS-Q 150/125 SKC - SKRUŽ ROVNÁ
4	TZS-Q 150/150 SKC - SKRUŽ ROVNÁ
5	TZZ-Q 150/(100-160) - ŠACHTOVÉ DNO NA POTRUBÍ DN 400
6	ŠTĚRKOVÉ LOŽE - fr. 16 - 32 mm
	PODKLADNÍ BETON C12/15
	HYDROIZOLAČNÍ NÁTĚR
	SPÁDOVÁ BETONOVÁ MAZANINA
	VODOTĚSNÁ MALTA

Vypracoval	Projektant	Odp. projektant	 Domažlické předměstí 610, 339 01 Klatovy tel.: 376 358 777, fax: 376 358 706 e-mail: vakservis@ktnet.cz	
Radka Bauerová	Radka Bauerová	Mgr. Michal Mareš		
				
Investor: Město Klatovy, nám. Míru 62, 339 01 Klatovy, IČO: 00255661			*Formát	420x297
KLATOVY - ULICE KARAFIÁTOVA - výstavba retenční nádrže			Datům	08/2020
			Účel	provádění stavby
			Čís. kopie	
Vzorová revizní šachta - WN1500			Čís. výkr.	D.1.2.b.5