



svislý řez

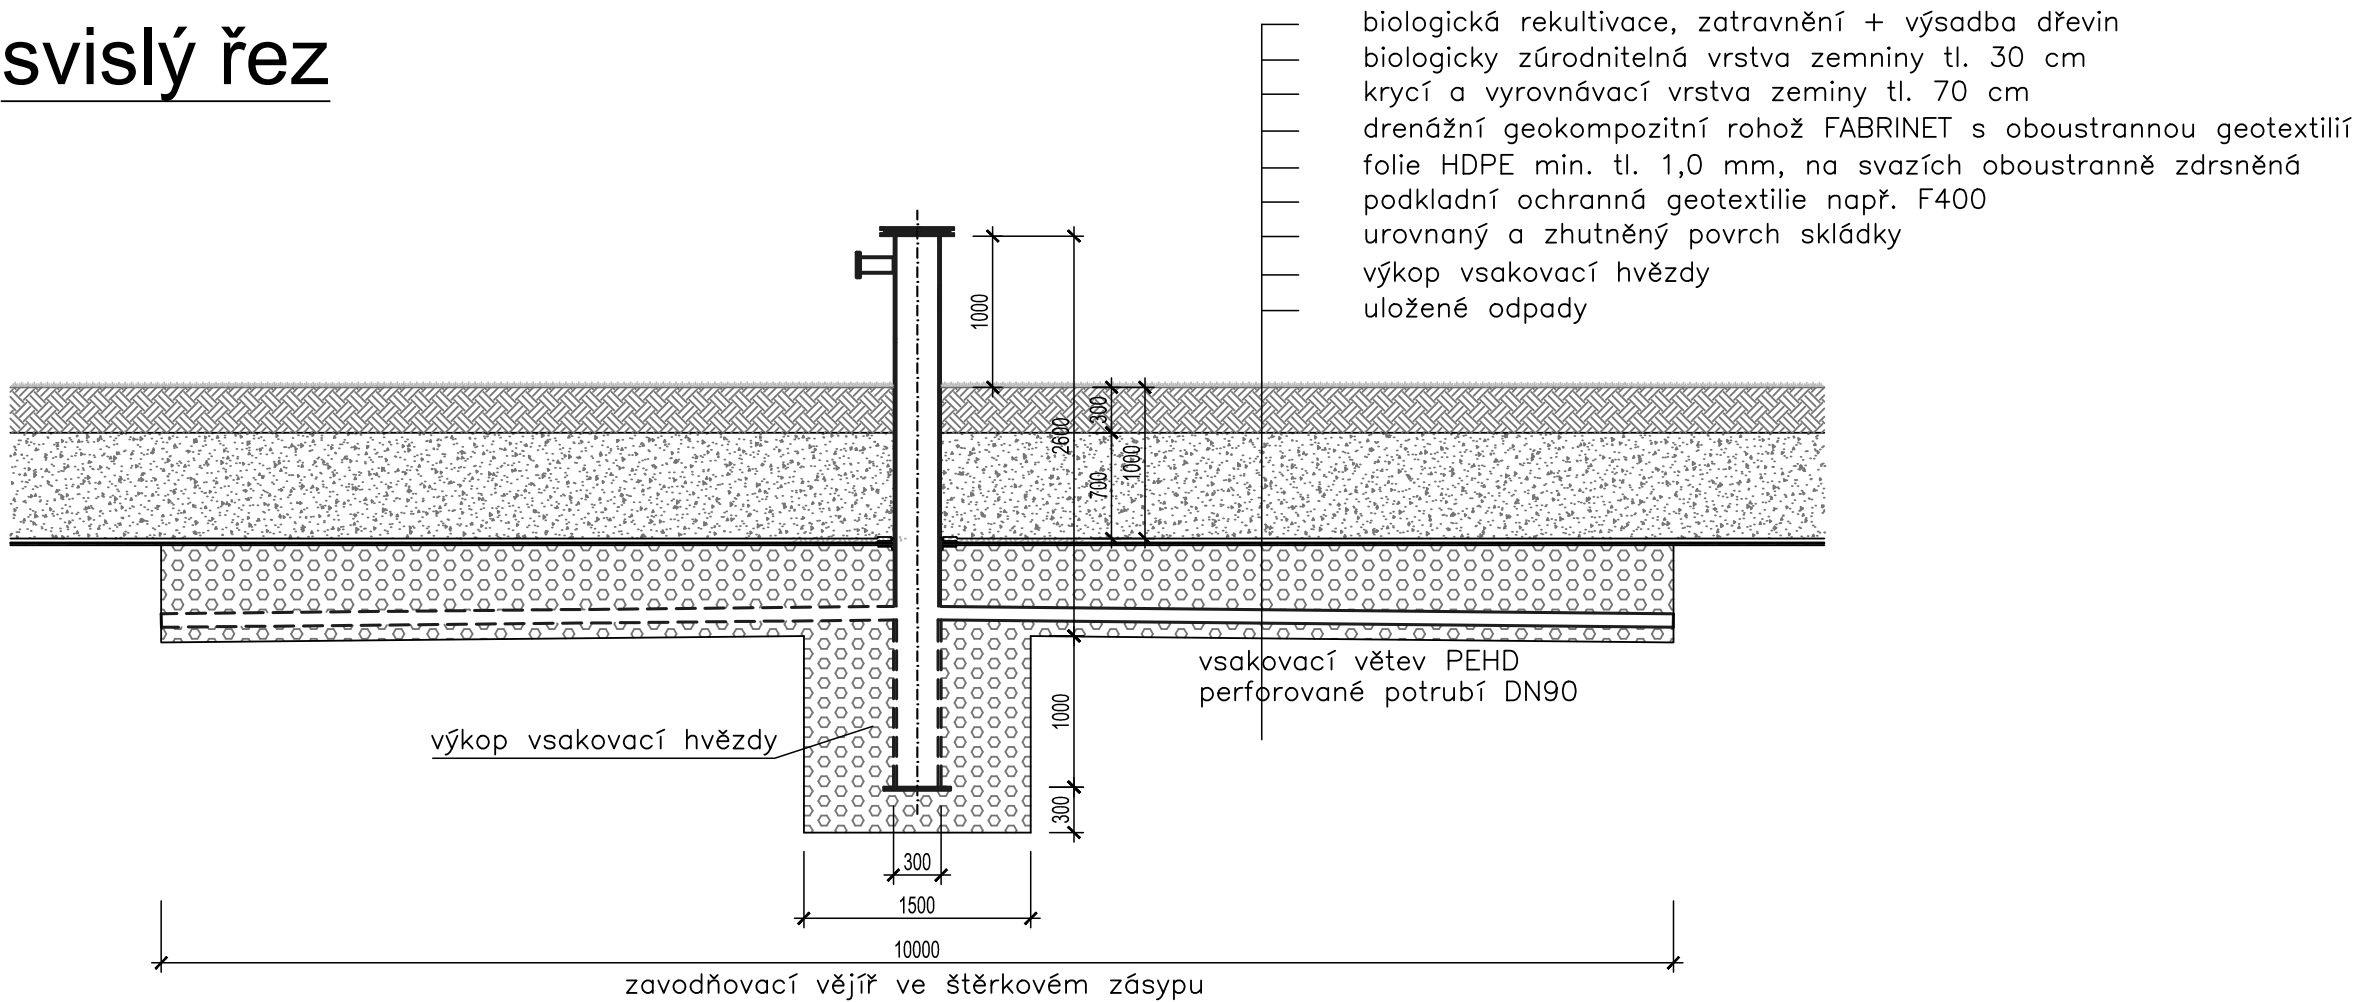

půdorys šachty

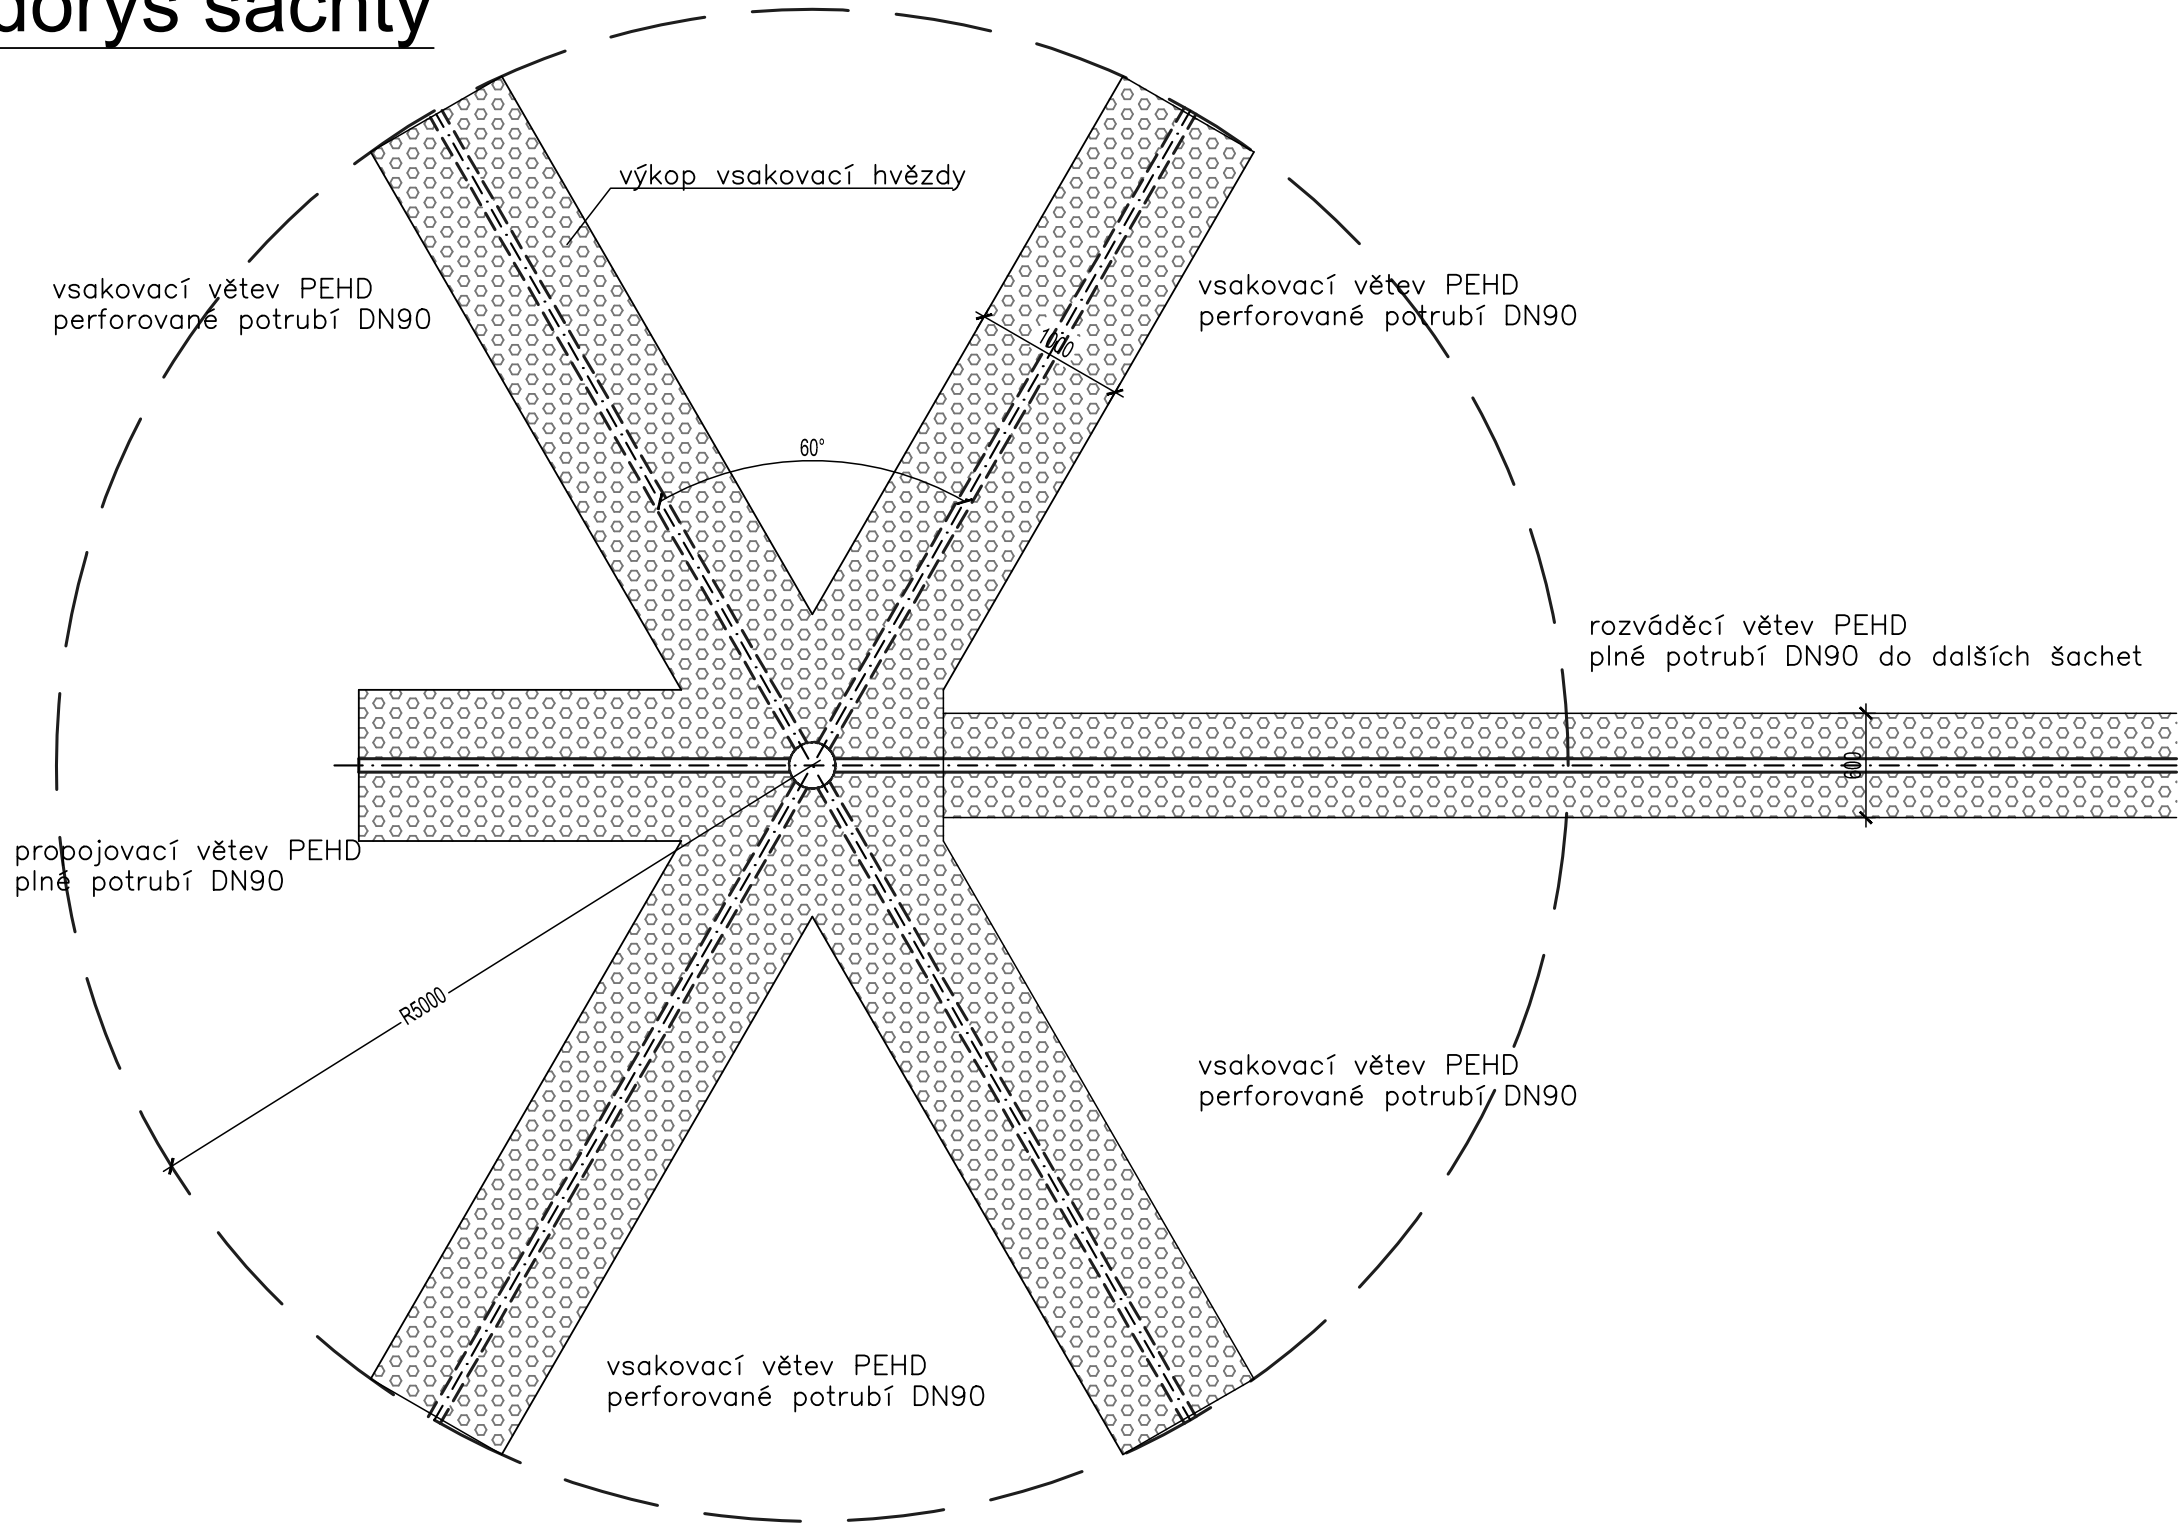

Souřadnicový systém JTSK, Výškový systém Bpv

| | | | |
|------------------------|--|--|---|
| Zodpovědný projektant: | | Vypracoval: |  INTERPROJEKT ODPADY s.r.o. Heleny Malířové 11/282, 169 00 Praha 6 tel.: +420 233 081 999 IČ: 26473224 e-mail: interpro@interpro.cz, web.: www.interpro.cz |
| Ing. Roman Pýcha | | Ing. Ivana Olivová | |
| Investor: | | Odpadové hospodářství Klatovy, s.r.o., Sadová 362, 339 00 Klatovy IV | |
| Datum: | | 07/2020 | |
| Stavba: | | REKULTIVACE SKLÁDKY TKO ŠTĚPÁNOVICE - III. ETAPA 1. ČÁST | |
| Měřítka: | | 1:20 | |
| Stupeň: | | DSP | |
| Zak. č.: | | 632/2019 | |
| Místo: | | katastrální území : Dehtín [767646], Štěpánovice u Klatov [767662] | |
| Paré: | | | |
| Stavební objekt: | | SO03 ODPLYNĚNÍ, ZAVODNĚNÍ | |
| Výkres: | | ZASAKOVACÍ STUDNA | |
| Č. výkresu: | | 306/SO03 | |