



PŘÍRUBOVÉ TVAROVKY Z NEKORODUJÍCÍHO KOVU

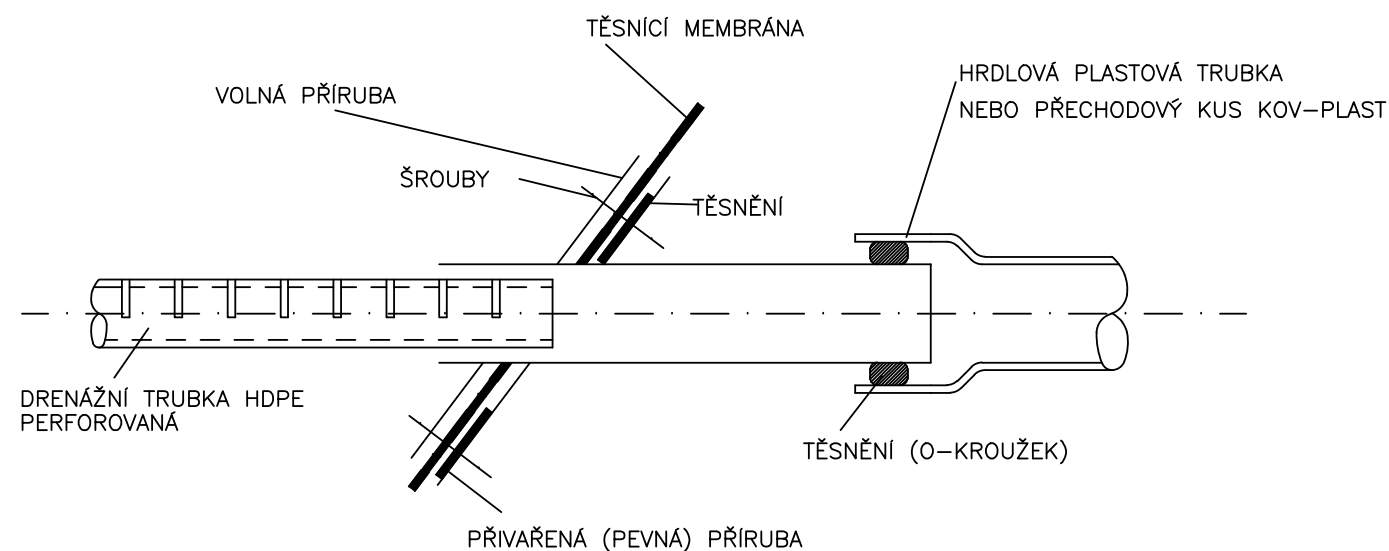


Individuálně prováděný kovový prvek. Prostupovaná folie se svým okrajem sevře mezi pevnou a volnou přírubu, které se vzájemně sešroubují.

TVAROVKA Z HDPE SE ŠIKMO PŘIVAŘENOU DESKOU

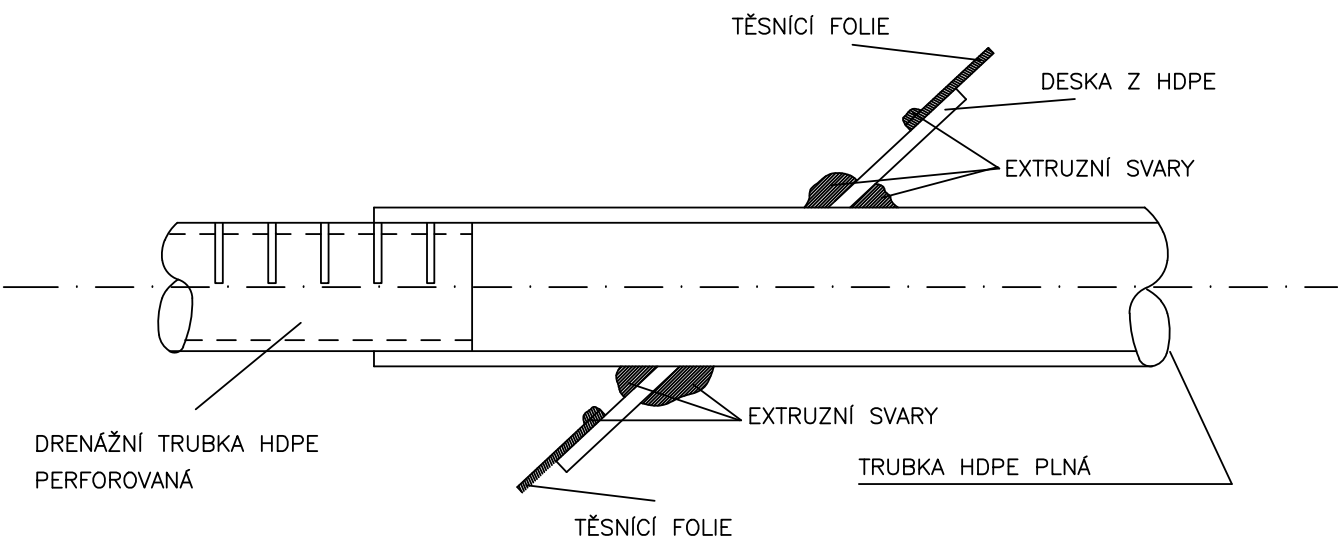

Tvarovka individuálně zhotovovaná z HDPE svařováním. Prostupující trubka plná s přivařenou deskou z HDP. Prostupovaná těsnicí folie se přivaří podél celého obvodu prostupu k desce obepínající plnou trubku. Drenážní potrubí perforované se buďto vsune do trubky plné (nebo do hrdla) nebo se přivaří.

KRABICOVÁ TVAROVKA Z HDPE DESEK S PLOCHOU PRO NAVAŘENÍ FOLIE

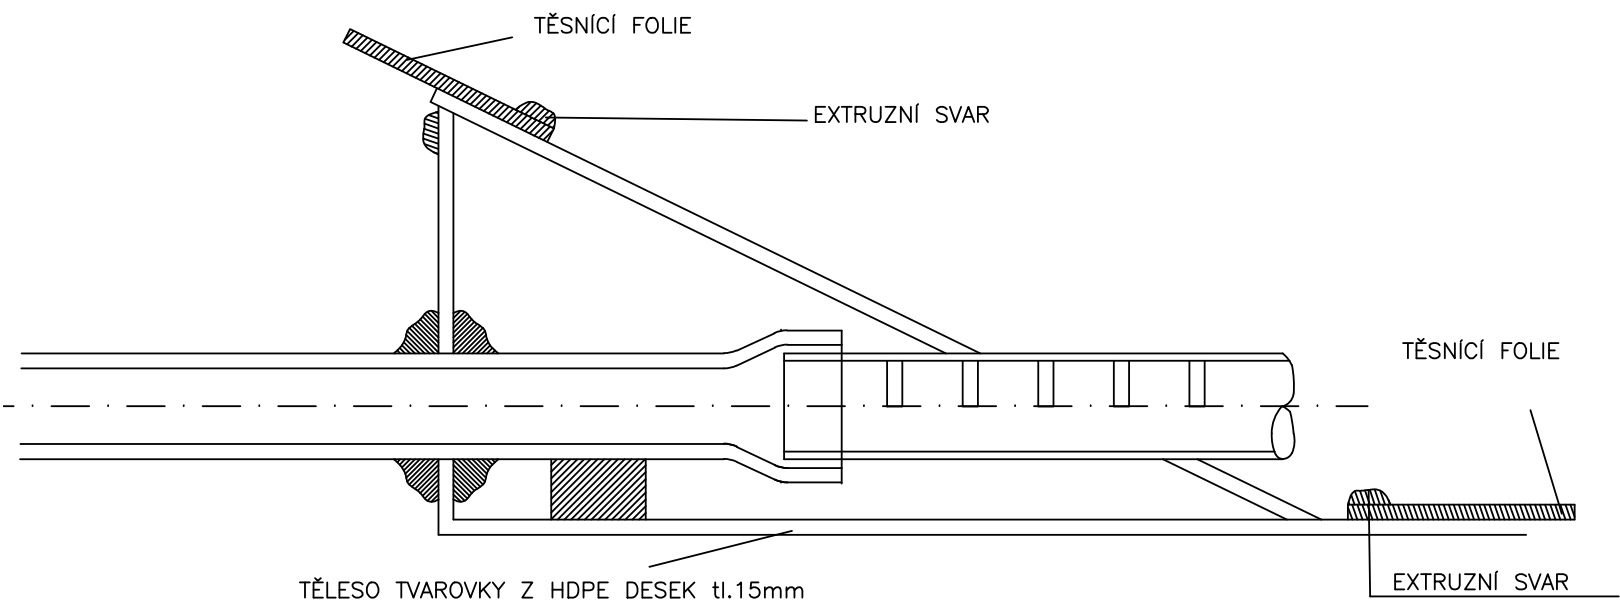

Tvarovka je zhotovována individuálně podle sklonu svahů a profilu potrubí. Materiálem pro zhotovení jsou desky z HDPE tl.15mm. Perforované drenážní potrubí se napojí do hrdla prostupujícího potrubí, které je pevnou součástí tvarovky. Těsnicí folie se přivaří k šikmé desce tvarovky extruzním svarem. Tvarovka je kompaktní, samonosná a lze ji osadit přímo na zhuťný podklad ze země případně na vybetonovanou základovou

Souřadnicový systém JTSK, Výškový systém Bpv

| | | |
|------------------------|--|---|
| Zodpovědný projektant: | Vypracoval: |  INTERPROJEKT ODPADY s.r.o. Heleny Malířové 11/282, 169 00 Praha 6 tel.: +420 233 081 999 IČ: 26473224 e-mail: interpro@interpro.cz, web.: www.interpro.cz |
| Ing. Roman Pýcha | Ing. Ivana Olivová | |
| Investor: | Město Klatovy, Náměstí Míru 62/I, 339 01 Klatovy | Datum: 08/2020 |
| Stavba: | SKLÁDKA TKO ŠTĚPÁNOVICE III. ETAPA - 3. ČÁST | Měřítko: 10:1 |
| | | Stupeň: DPS |
| | | Zak. č.: 645/2020 |
| Místo: | katastrální území : Dehtín [767646], Štěpánovice u Klatov [767662] | Paré: |
| Stavební objekt: | SO 03 TĚSNĚNÍ | |
| Výkres: | VARIANTY PROSTUPŮ POTRUBÍ TĚSNĚNÍM | Č.výkresu: |
| | | 307/SO 03 |