



# LEGENDA

- ① PŘÍPOJKA PRO DÁVKOVACÍ PANEL
- ② ODBĚR - KULOVÝ KOHOUT S HADICÍ
- ③ VÝTLAK - KULOVÝ KOHOUT S HADICÍ

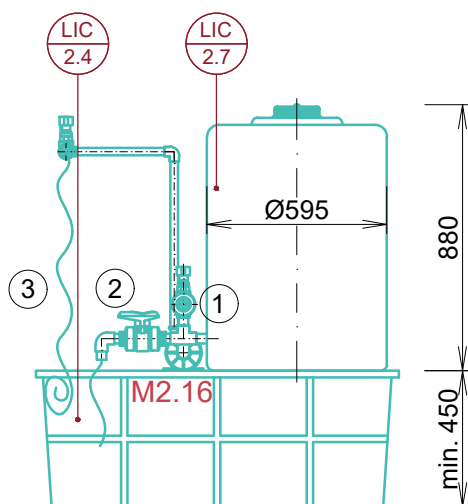

PŘEČERPÁVACÍ ČERPADLO (2,8kg)

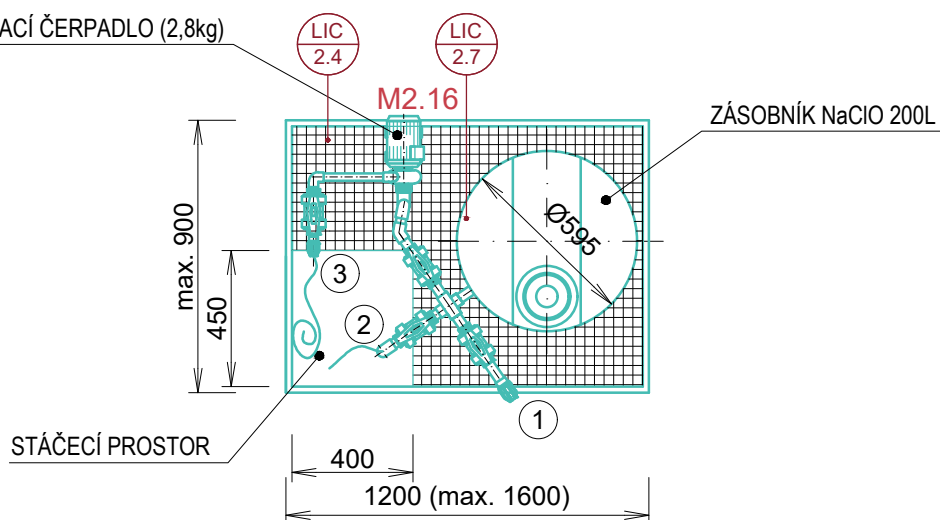

OBJEM ZÁCHYTNÉ VANY MIN. 250L

INDEX ZMĚNY	POPIS ZMĚNY	DATUM	PROVEDL	PODPIS

<p>Vodohospodářský podnik a.s.</p>	<p>Pražská 87/14 301 00 Plzeň +420 377 201 630 <a href="http://www.vhp.cz">http://www.vhp.cz</a> <a href="mailto:vhp@vhp.cz">vhp@vhp.cz</a></p>	<p>INVESTOR: MĚSTO KLATOVY náměstí Míru 62, 339 01 Klatovy</p>	
		<p>ZPRACOVAL: Ing. Mička</p> <p>PROJEKTANT: Ing. Karkoš</p> <p>HLAVNÍ INŽENÝR PROJEKTU: Ing. Čulík</p>	<p>ČÍSLO ZAKÁZKY: 2167</p> <p>DATUM: 10/2020</p> <p>POČET LISTŮ: 1 A4</p> <p>MĚŘÍTKO: 1:25</p> <p>STUPEŇ: DPS</p>
<p>AKCE: VDJ KLATOVY- ELEKTROL. VÝROBA A DÁVKOV. CHLORNANU SODNÉHO</p>		<p>ČÍSLO VÝKRESU: D2.01.11</p>	
<p>NÁZEV VÝKRESU: ZÁCHYTNÁ VANA AKUMULAČNÍ NÁDRŽE NaClO</p>			