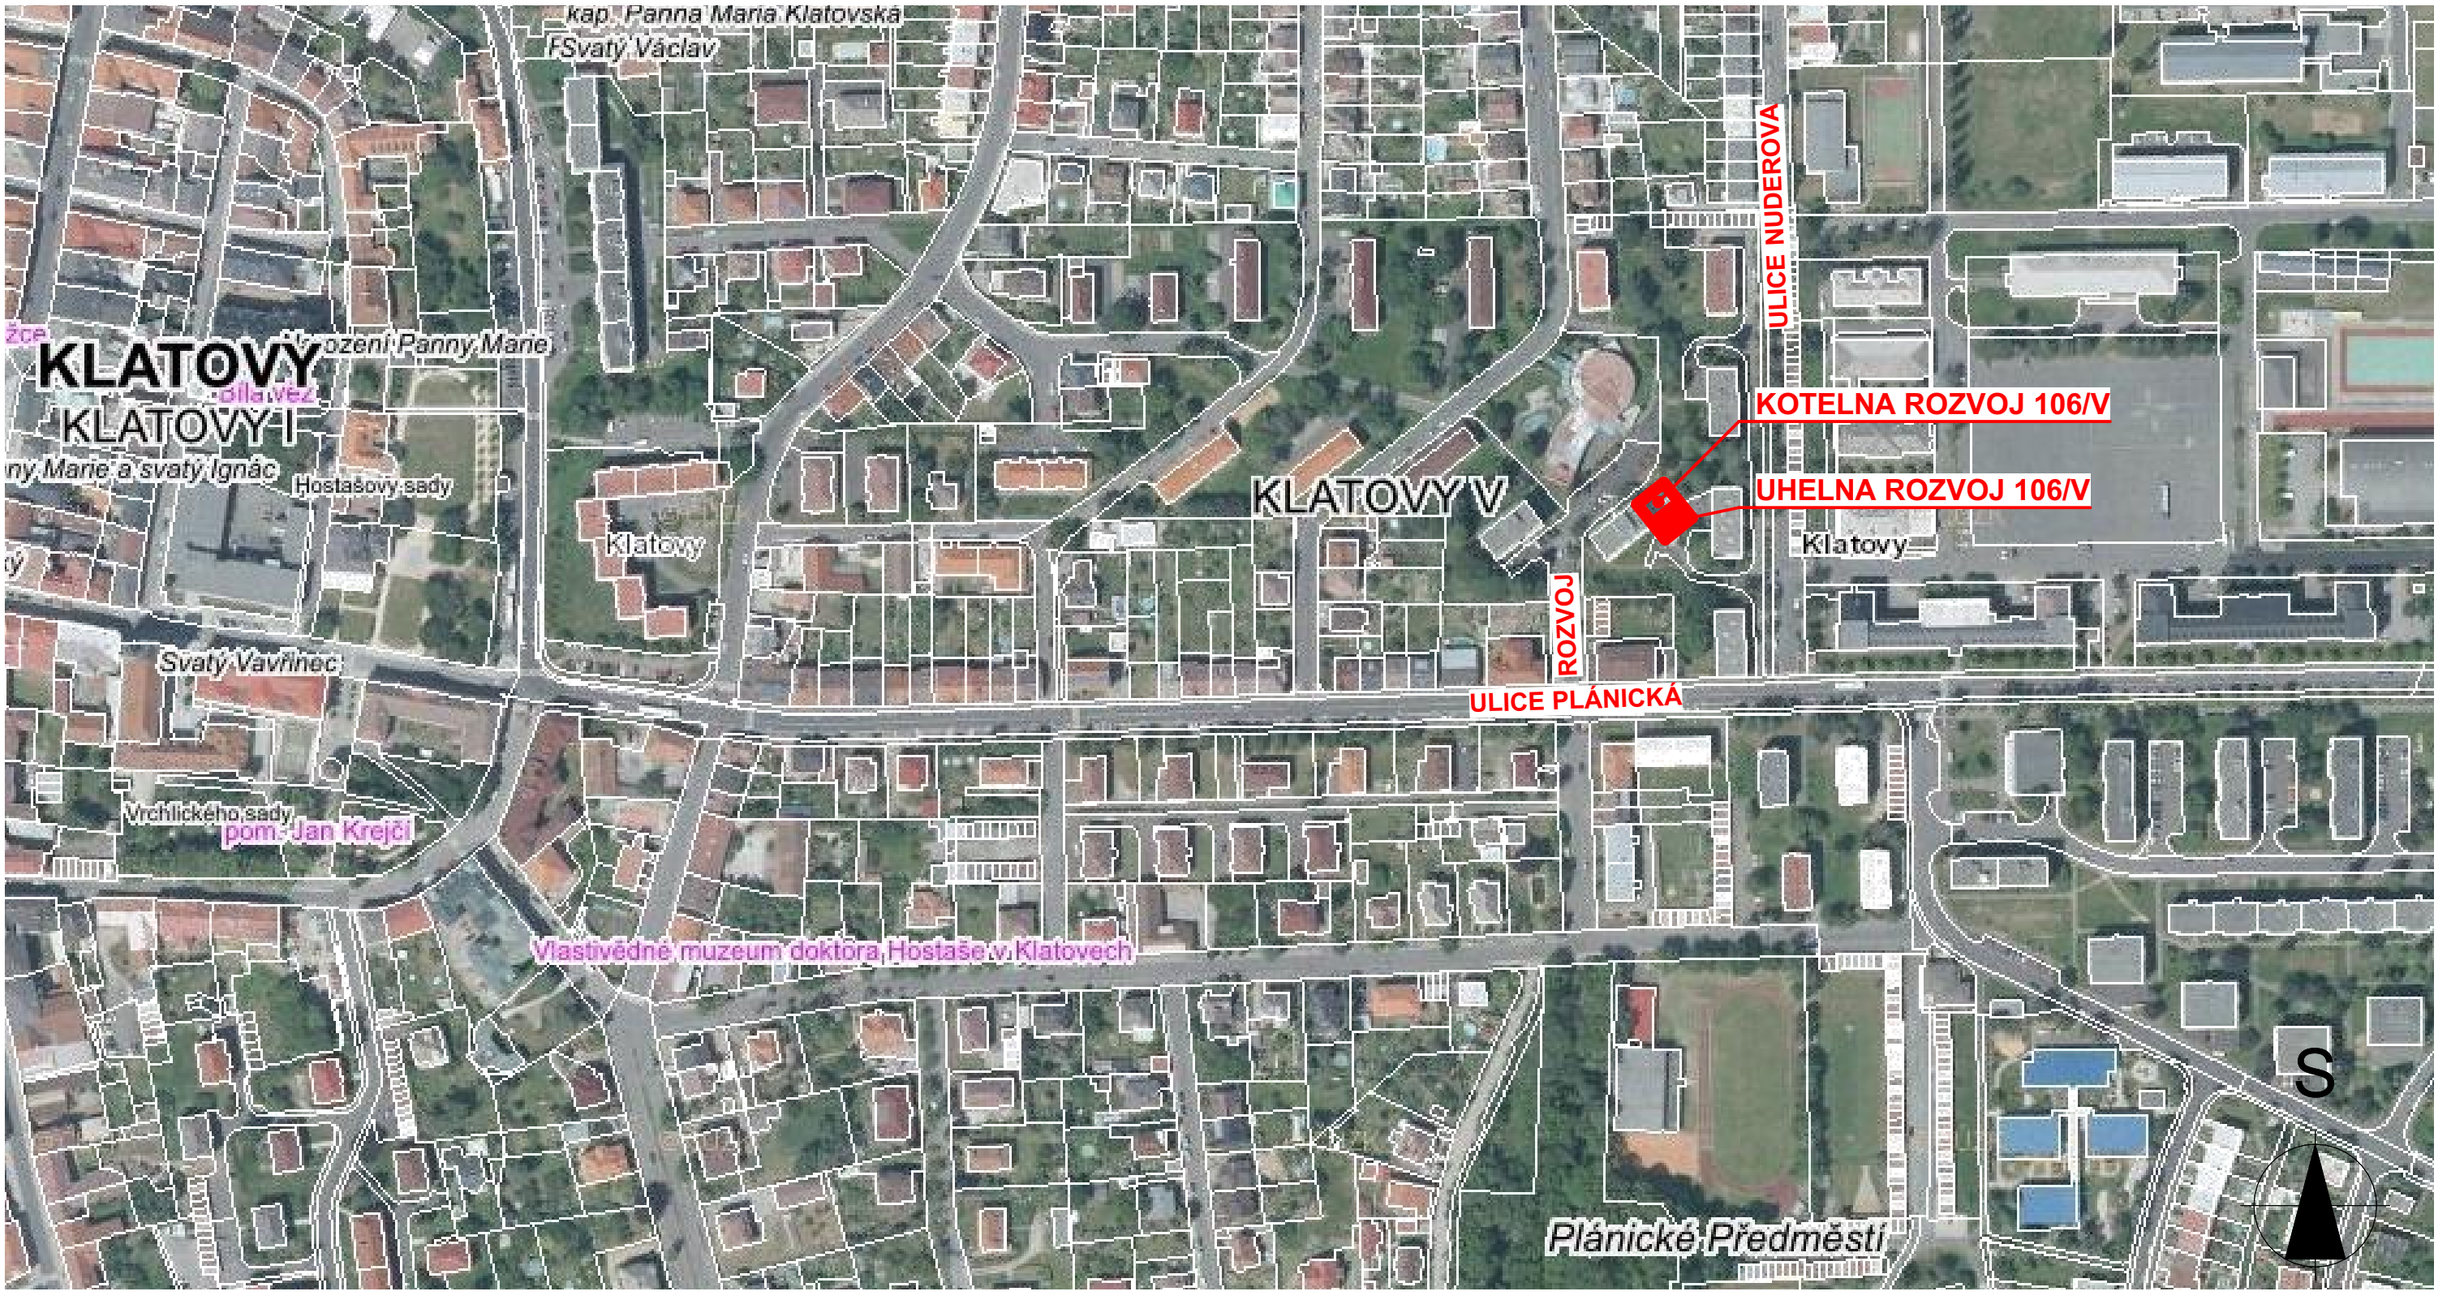

LEGENDA:

ŘEŠENÝ OBJEKT KOTELNY S UHELNOU ROZVOJ 106/V

	areagroup	AREA group s.r.o., Šafaříkovy sady 5, 301 00 Plzeň,		tel. : +420 377 323 717	
MĚŘÍTKO 1:2500	ODPOVĚDNÝ PROJEKTANT:	ING. JAROSLAV BOŘÍK		STUPEŇ: DBP	DATUM: 08/2020
	VEDOUCÍ PROJEKTU:	ING.ARCH. VOJTĚCH LIŠKA		POČET A4:	LIST:
	VYPRACOVAL:	ING. JANA MENTLÍKOVÁ		ČÍSLO ZAKÁZKY:	20 017
PS: SO:	C SITUAČNÍ VÝKRESY			POŘ. ČÍSLO:	
NÁZEV:	HAVÁRIE STŘEŠNÍHO PLÁŠTĚ UHELNY KOTELNY 106/V, SÍDLIŠTĚ ROZVOJ, KLATOVY			ČÍSLO VÝKRESU:	
	SITUAČNÍ VÝKRES ŠIRŠÍCH VZTAHŮ				**C.1**