



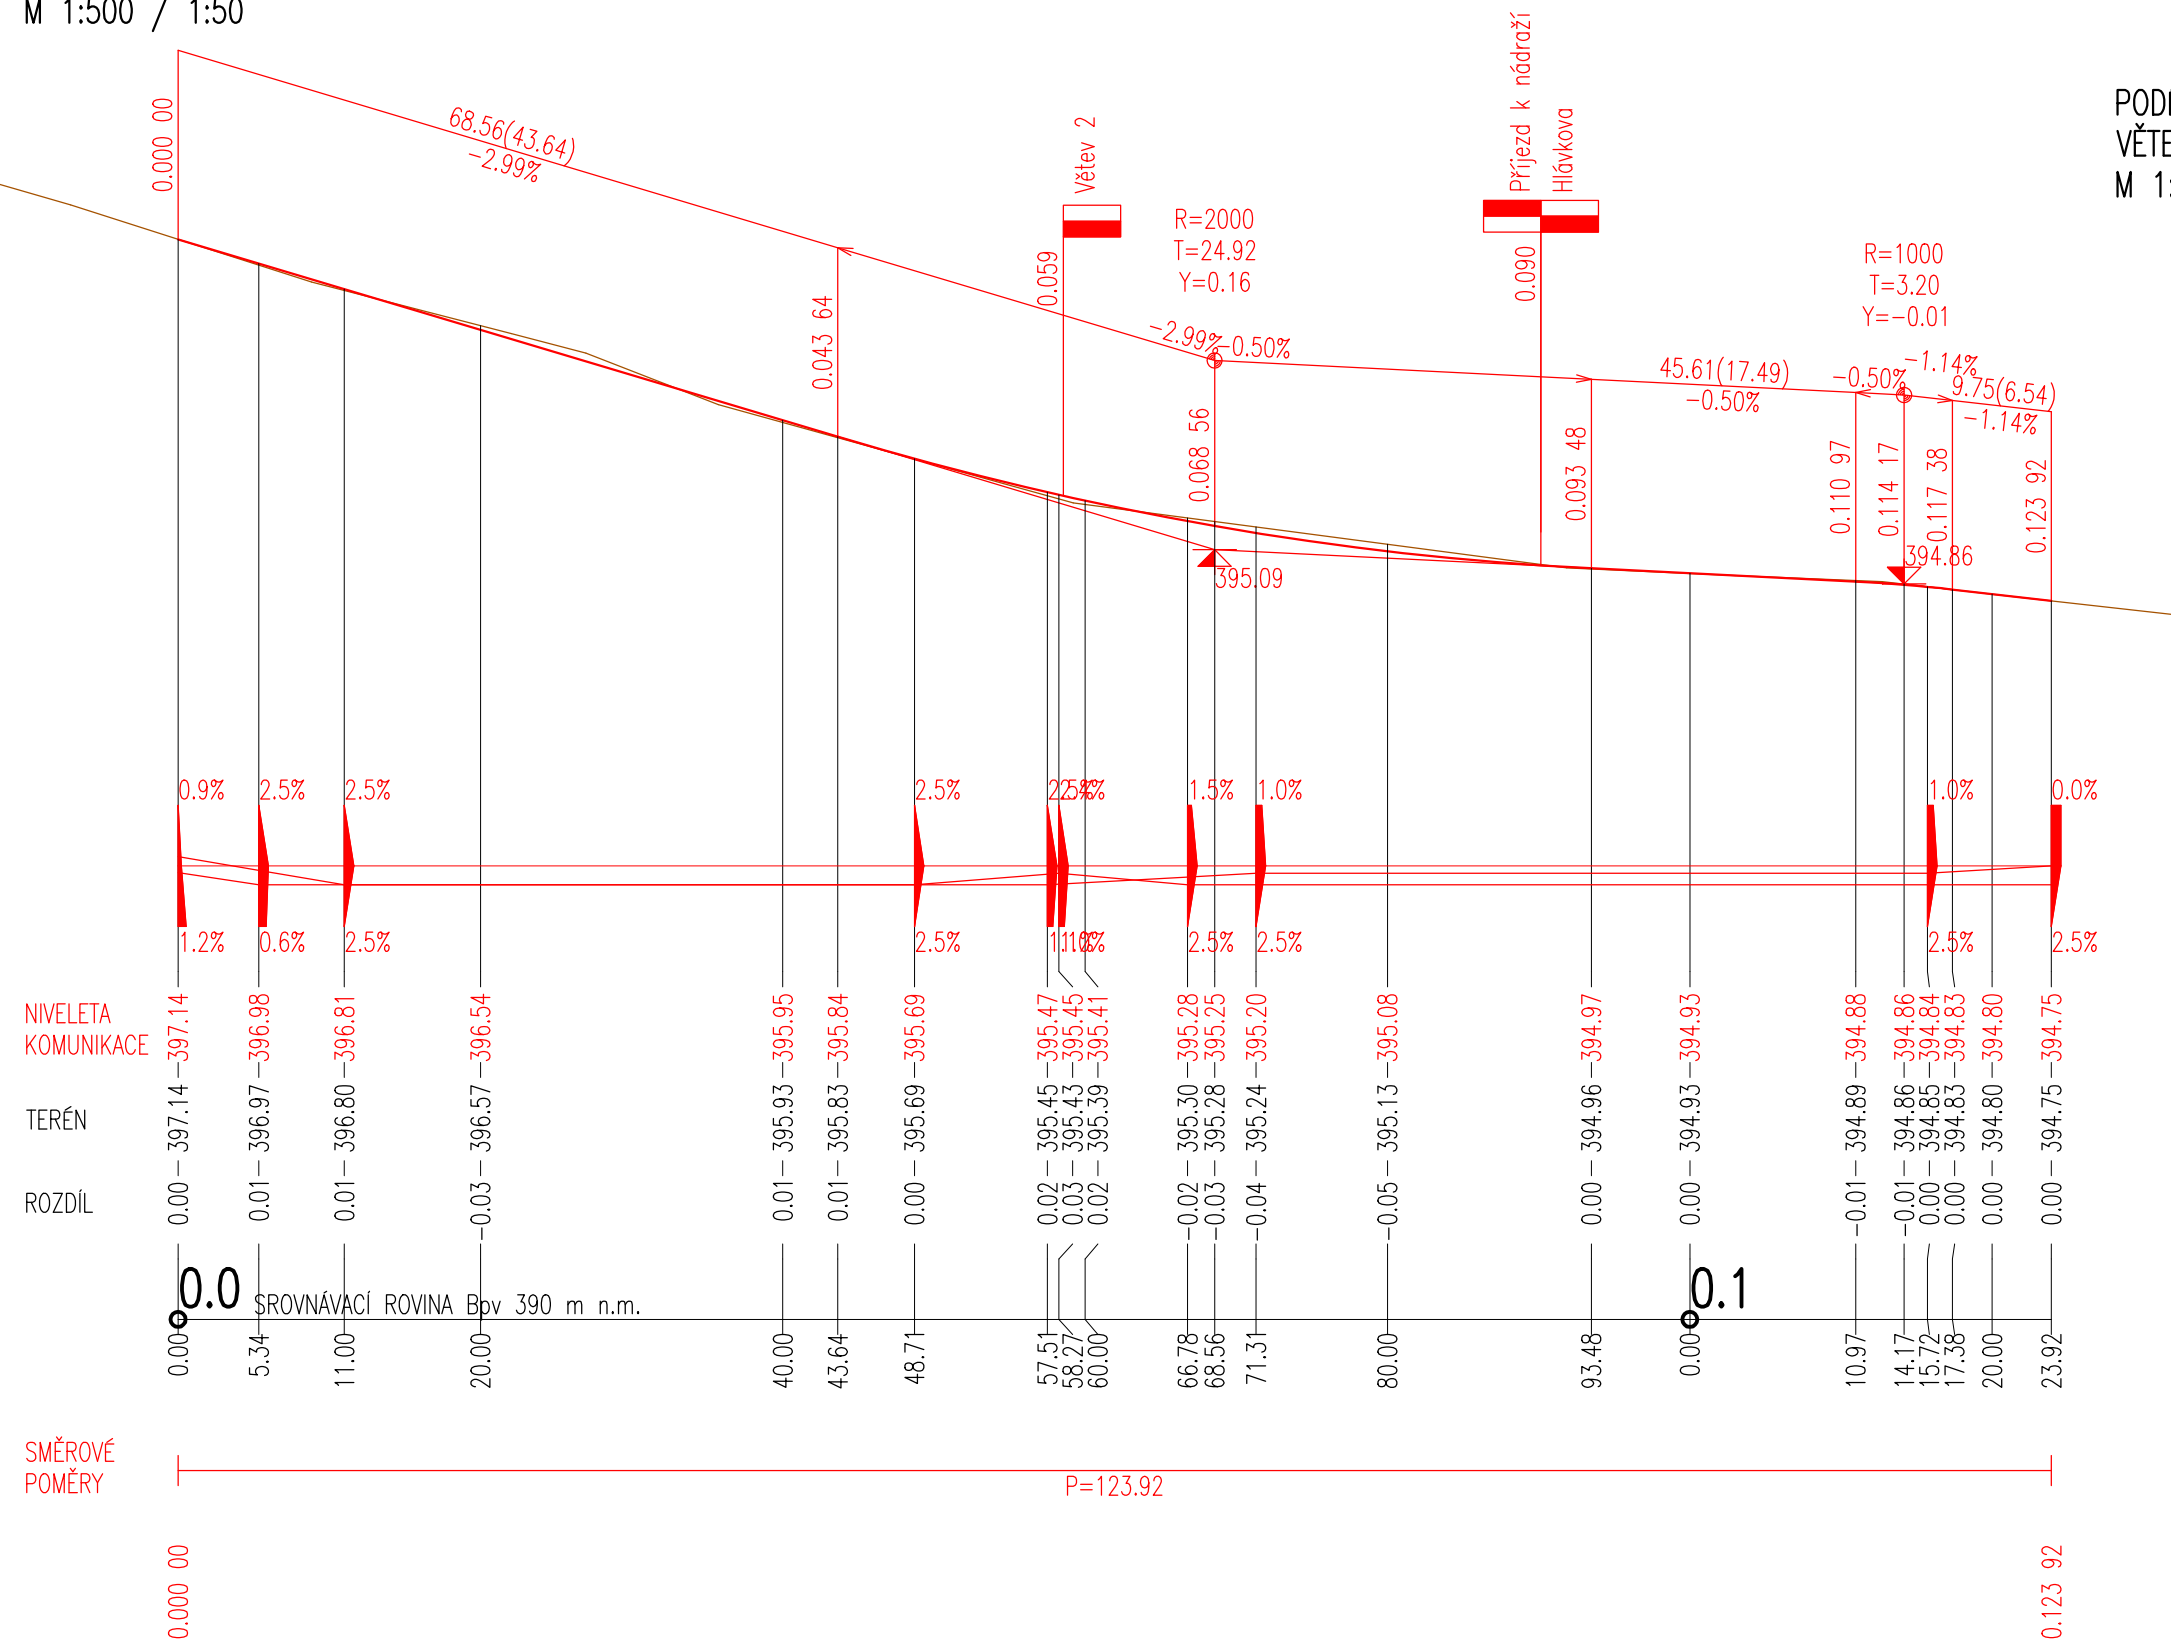


PODÉLNÝ PROFIL
VĚTEV Nádražní
M 1:500 / 1:50

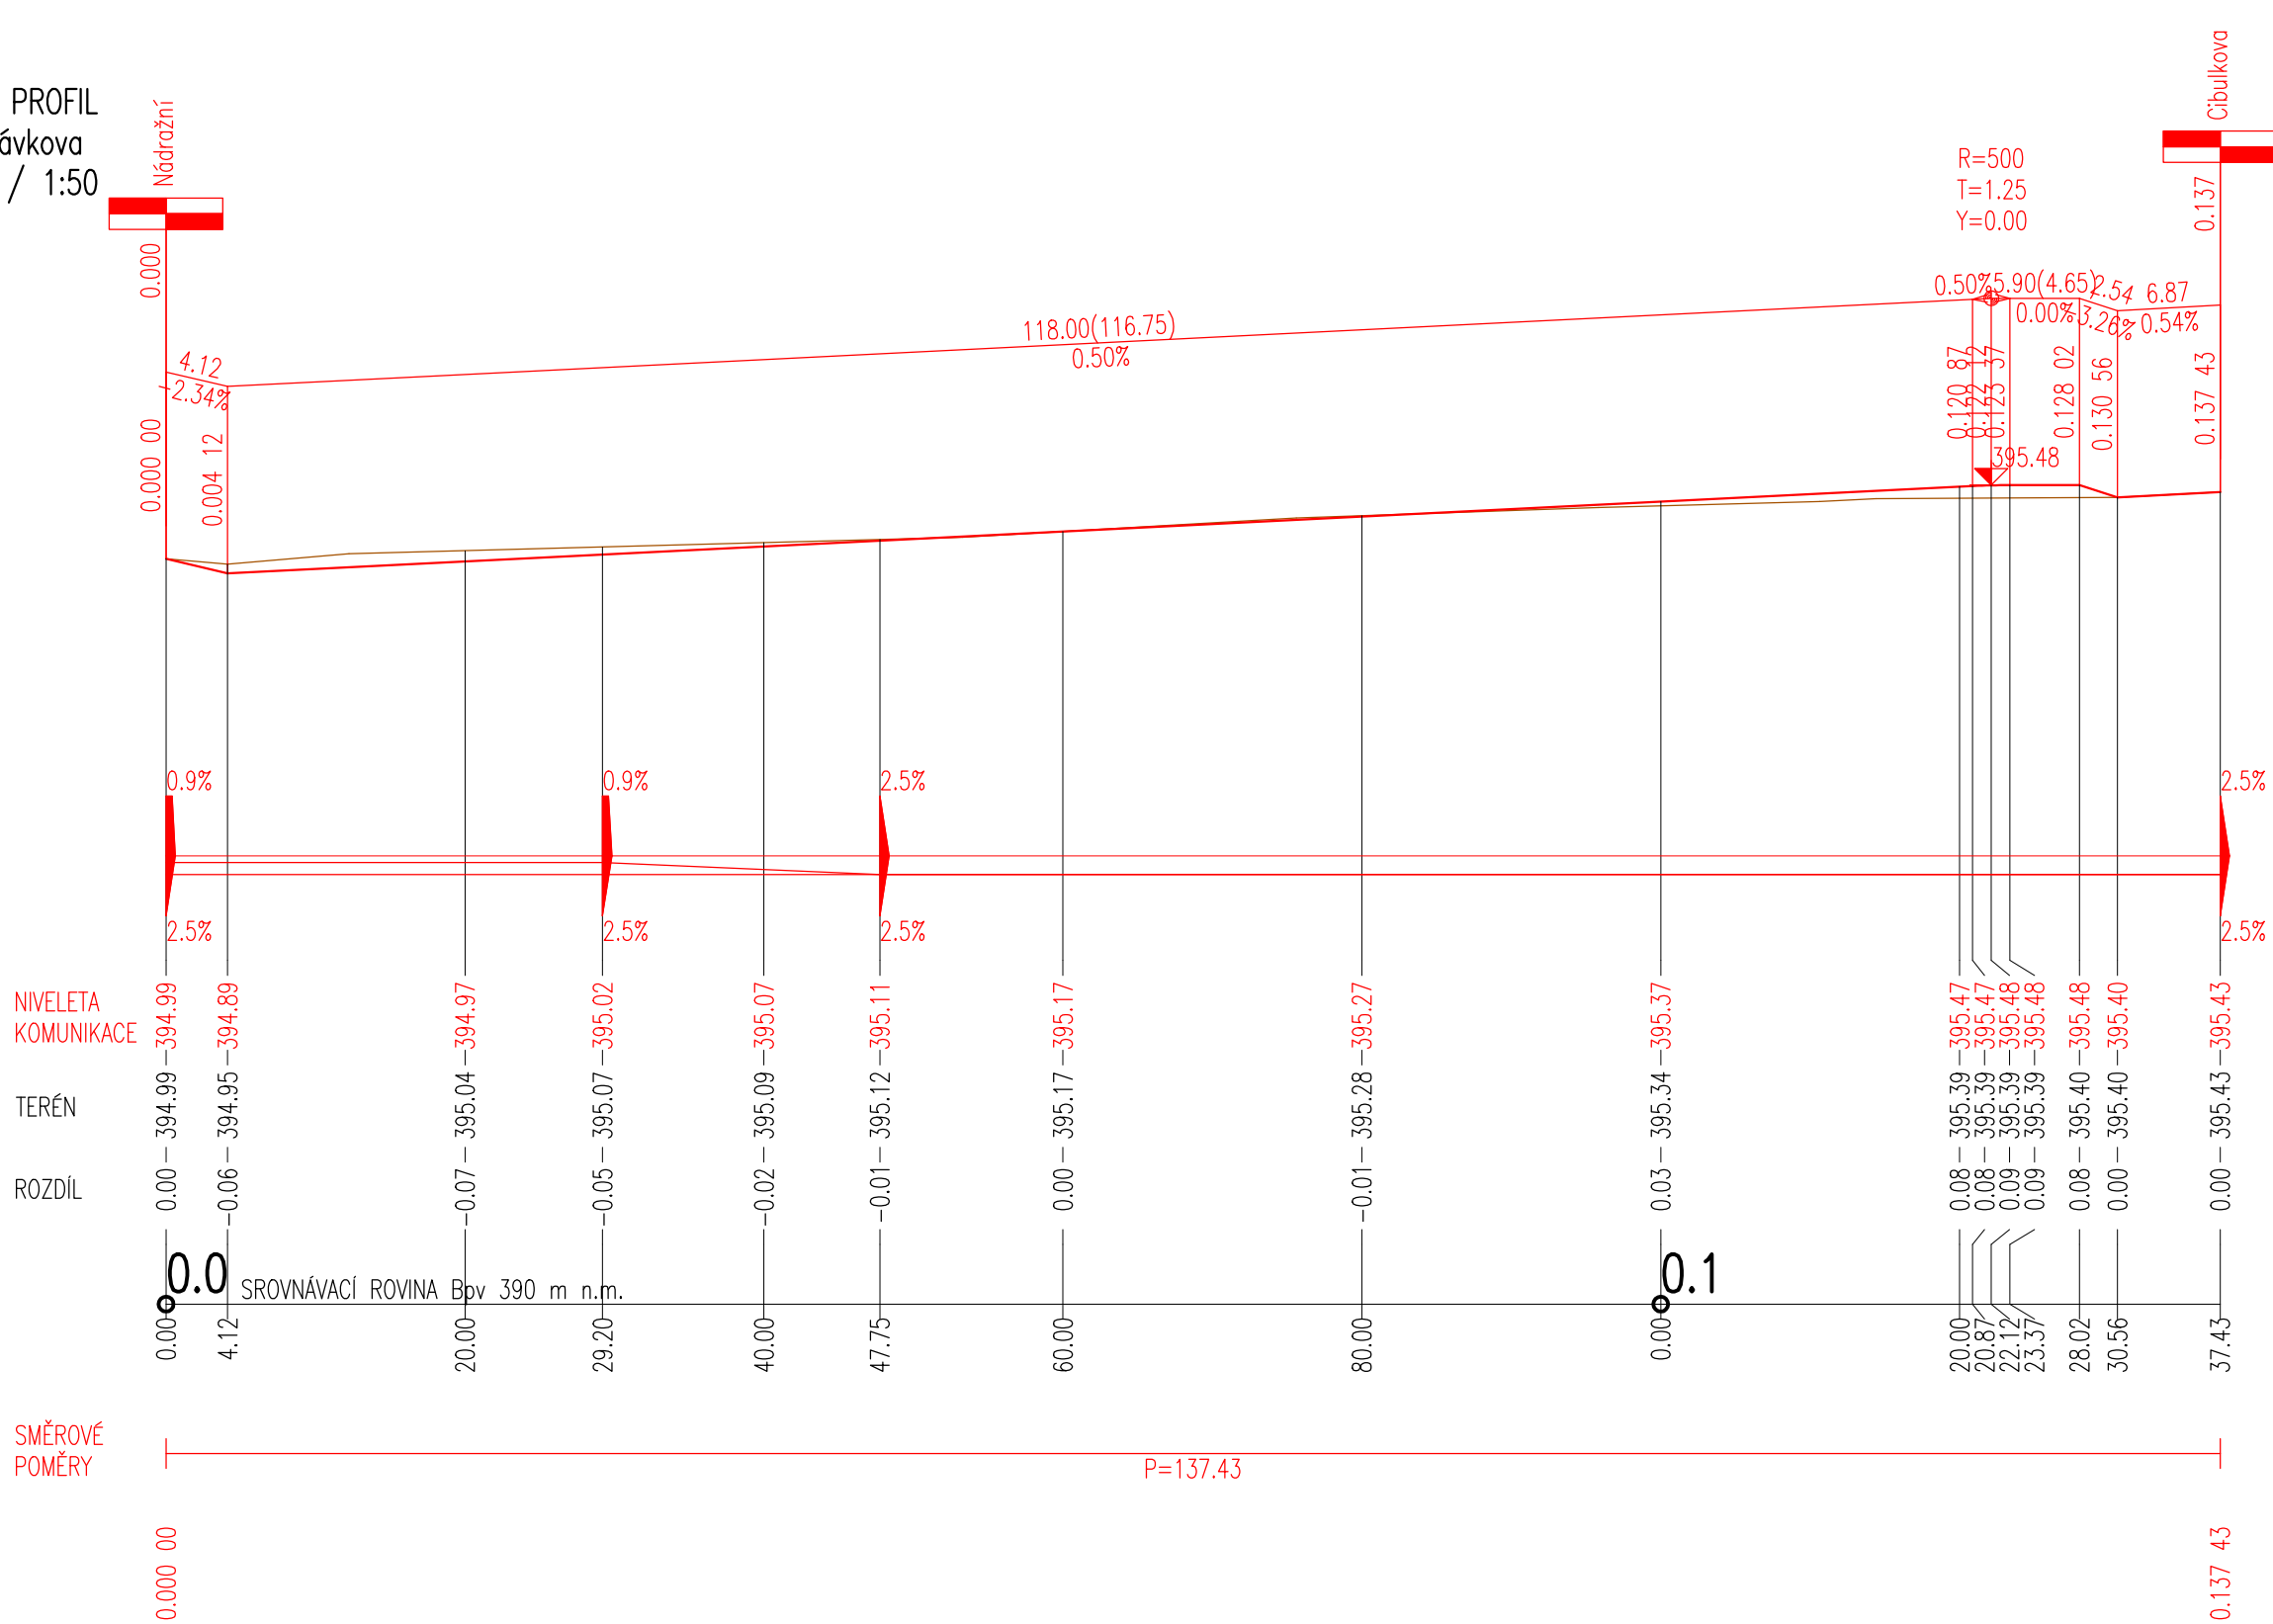

PODÉLNÝ PROFIL
VĚTEV Hlávková
M 1:500 / 1:50



04.12.2020	PRO KLIENTA	PH	JS
DATUM	POPIS REVIZE / ZMĚNY	ZPRACOVAL	Kontroloval

NAVŘHL:	VYPRAČOVAL:	KONTROLOVAL:
ING. JIŘÍ SUROVEC	ING. PAVEL HOŠEK	ING. JIŘÍ SUROVEC
		
ODP. OSOBA: ING. JIŘÍ SUROVEC		

PS PROJEKCE
STATIKA
DOPRAVNÍ
STAVBY

PSDS s.r.o., Trabantská 673/18, Praha 9
☎ 776 304 488, URL: www.psds.cz

AUTORIZ. RAZÍTKO:

Město Klatovy
Náměstí Míru 62/1, 339 20 Klatovy

Regenerace PS Pod Hůrkou, Klatovy - etapa 3.

SO 101 Komunikace Nádražní a Hlávkova

K.O.:	Klatovy	STUPEŇ:	DPS	FORMÁT:	4 x A4
KRAJ:	Plzeňský	DATUM:	10/2020	MĚŘITKO:	1 : 500 / 50

Podélné profily

D.1.3.