


SCHEMA VYZTUŽENÍ ŽELEZOBETONOVÝCH STĚN

BETON C16/20XC1

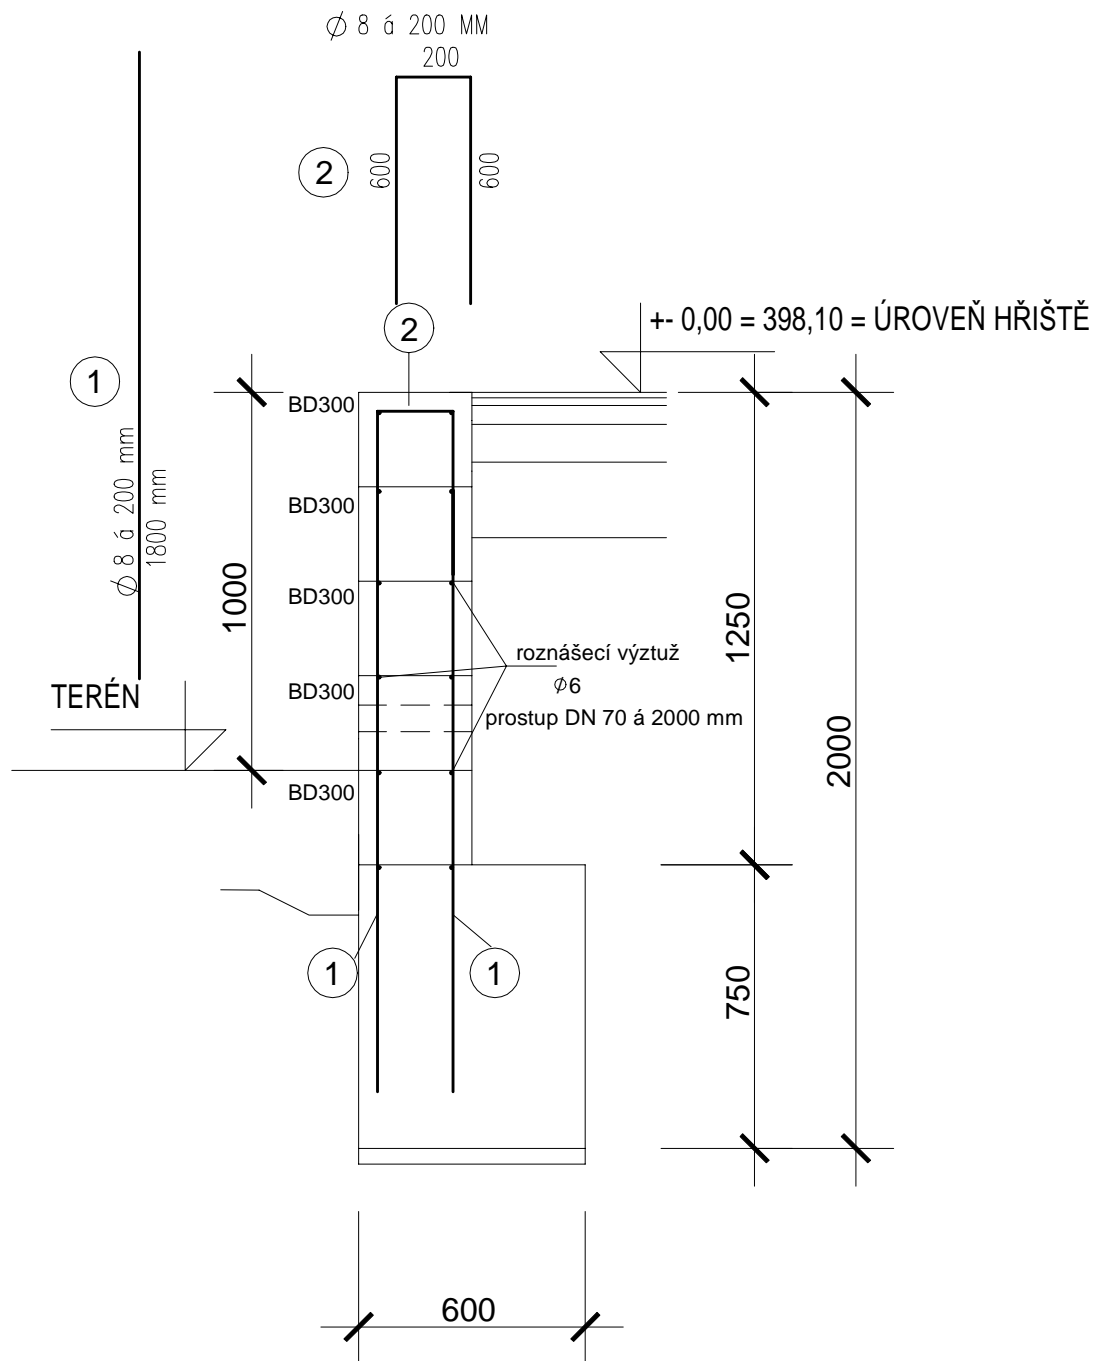

POHLEDOVÝ POVRCH STĚNY

Adhezní cementová malta
na úpravu povrchu hladkých
betonových ploch

PROJEKČNÍ KANCELÁŘ

Ing. Karel Kučera s.r.o.

Masarykova 484, 339 01 Klatovy

IČO: 039 031 625 Tel.: 777 683 663

Projektant: Ing. Karel Kučera

Zodpovědný projektant: ing. Karel Kučera

Stavebník: MĚSTO KLATOVY, NÁM. MÍRU 62, 339 01 KLATOVY

Stavební úřad: Klatovy

Stavba: VÍCEÚČELOVÉ HŘIŠTĚ 40 x 20 M

Účel: územní+stavební řízení

KLATOVY – TOČNÍK

Číslo zakázky: 24/15

k.ú. Točnick u Klatov, 220/3, 86/2

Datum: prosinec 2015

Obsah:

SCHÉMA VÝZTUŽE OPĚRNÉ ZDI

Měřítko: 1:20

Číslo obsahu:

D.1.1.6