


# LEGENDA MÍSTNOSTÍ

Č.	MÍSTNOST	PLOCHA
1.01	RESTAURACE	50,0 m <sup>2</sup>
1.10	KUCHYNĚ	30,1 m <sup>2</sup>
1.11	SKLAD	10,1 m <sup>2</sup>

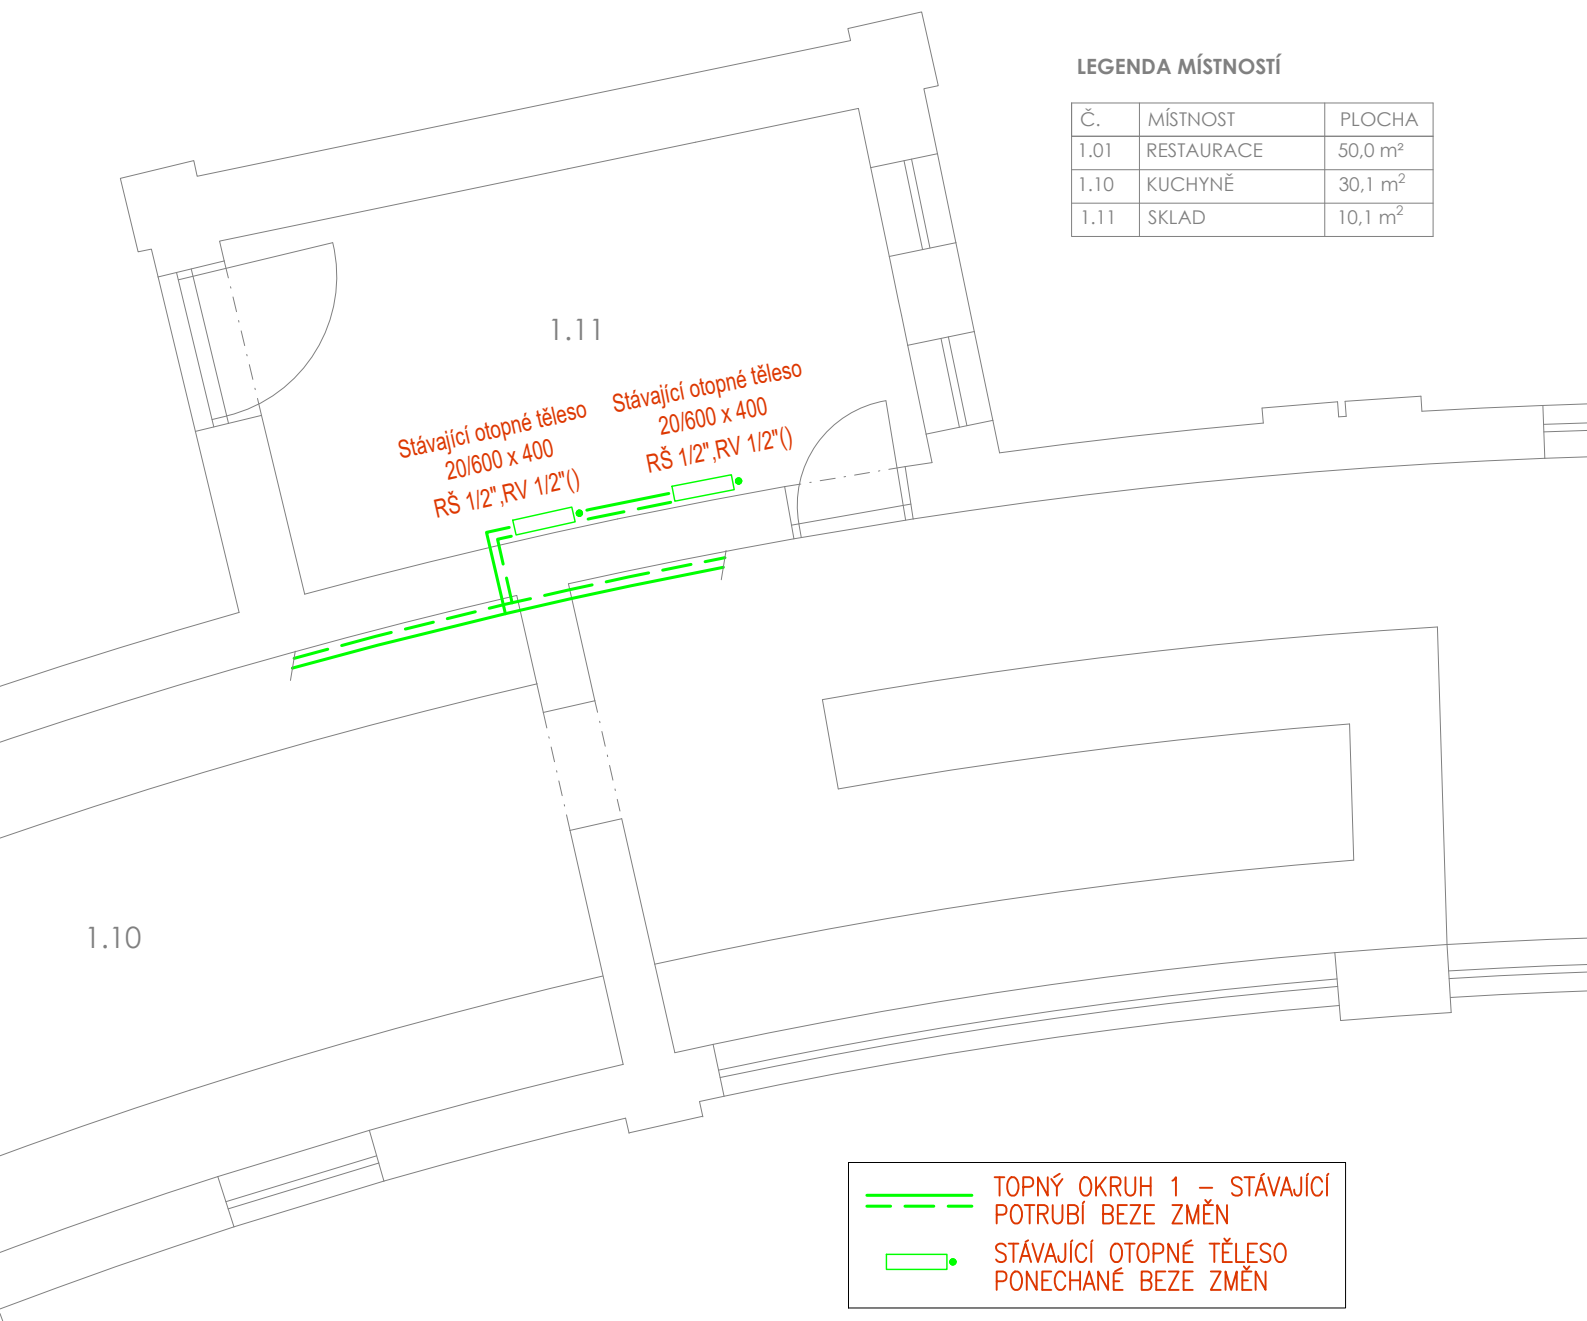

**CHVOJKA** / architekt

## OBNOVA KOLONÁDY V MERCANDINOVÝCH SADECH - NOVÉ WC

DOKUMENTACE PRO VYDÁNÍ STAVEBNÍHO POVOLENÍ V PODROBNOSTI PRO PROVEDENÍ STAVBY

specializace  
D.1.4.2 VYTÁPĚNÍ A VZDUCHOTECHNIKA

obsah  
VYTÁPĚNÍ - PŮDORYS - NÁVRH (VÝŘEZ B) M1:50

architekt/autor  
JAKUB CHVOJKA

investor  
MĚSTO KLATOVY, NÁMĚSTÍ MÍRU 62, 339 01 KLATOVY

zodp. projektant  
JAROSLAV ŠTĚKA

vypracoval  
JÍŘÍ TUČEK

č. přílohy

paré

stupeň  
DSP/DPS

formát  
A4

D.1.4.2.4

datum  
ČERVENEC 2020

TATO DOKUMENTACE JE DUŠEVNÍM VLASTNICTVÍM AUTORA, NESMÍ BÝT POUŽITA A KOPÍROVÁNA TŘETÍ OSOBOU, JÍ PŘEDÁNA ČI JINAK S NÍ NÁKLÁDÁNO BEZ PÍSEMNÉHO POVOLENÍ AUTORA!