


SKLO - HORNÍ OSAZENÍ

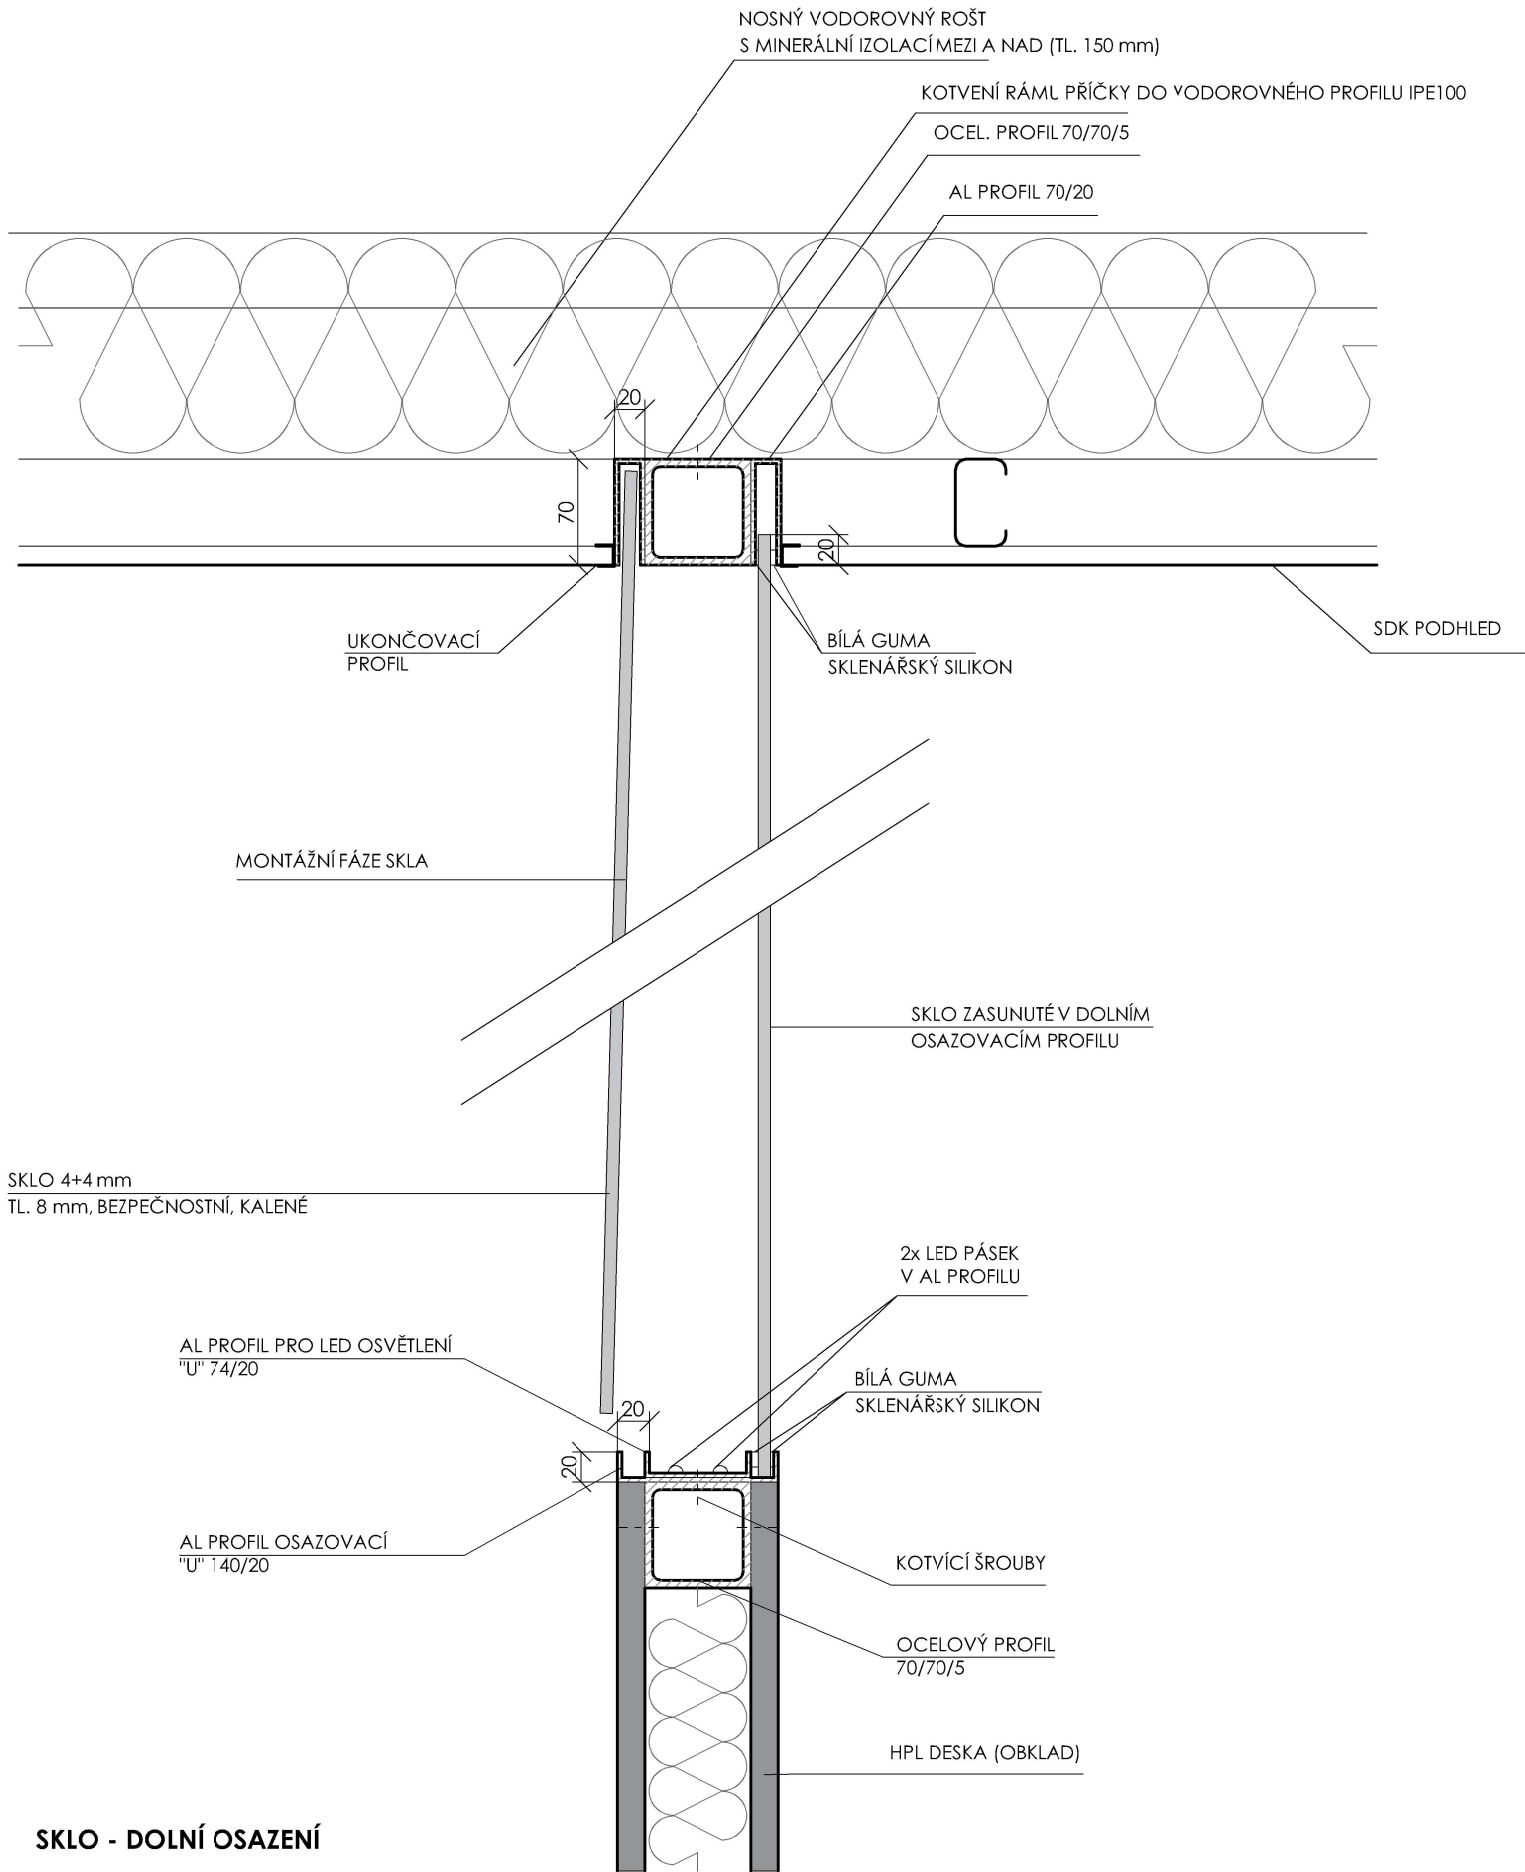

SKLO - DOLNÍ OSAZENÍ

POZNÁMKA

Nedílnou součástí dokumentace je technická zpráva.

Při realizaci bude postupováno podle platných ČSN a technologických předpisů.

Při provádění prací je nutné zohlednit stavební úpravy profesí. Prostupy pro vnitřní instalace budou provedeny dle požadavku jednotlivých profesí.

Uvedené rozměry jsou orientační.

Veškeré rozměry budou před výrobou prvků znovu zaměřeny po dokončení souvisejících prací přímo na stavbě.

Veškeré změny opraty projektu musí být odsouhlaseny projektantem a investorem a zapsány do stavebního deníku.

VŠECHNY VIZUÁLNĚ POUŽITÉ MATERIÁLY, FINÁLNÍ DETAILS A BAREVNOST BUDOU ODSOUHLASENY AD/GP, RESP. ZPRACOVATELEM TÉTO DOKUMENTACE NA ZÁKLADĚ PŘEDLOŽENÉHO VZORKU NEBO VÝZVY K PROJEVNÁNÍ PŘED ZAHÁJENÍM PRACÍ NA DÍLE, RESP. JEHO ČÁSTI.

SOUČÁSTÍ DODÁVKY GDS BUDE HARMONOGRAM PŘEDKLÁDÁNÍ DÍLENSKÝCH A VÝROBNÍCH VÝKRESŮ VČETNĚ VZORKŮ KE SCHVÁLENÍ HLAVNÍMU ARCHITEKTOVI A TDI.

CHVOJKA / architekt

OBNOVA KOLONÁDY V MERCANDINOVÝCH SADECH - NOVÉ WC

DOKUMENTACE PRO VYDÁNÍ STAVEBNÍHO POVOLENÍ V PODROBNOSTI PRO PROVEDENÍ STAVBY

specializace D.1.1. ARCHITEKTONICKO STAVEBNÍ ŘEŠENÍ		obsah DĚLÍCÍ PŘÍČKA - DETAIL KOTVENÍ SKLA 1:5	
architekt/autor JAKUB CHVOJKA		investor MĚSTO KLATOVY, NÁMĚSTÍ MÍRU 62, 339 01 KLATOVY	
zodp. projektant JAKUB CHVOJKA		vypracoval MARKÉTA HÁJKOVÁ	č. přílohy paré
stupeň DSP/DPS		formát 2xA4	
datum ZÁŘÍ 2020			

D.1.1.13b

TATO DOKUMENTACE JE DUŠEVNÍM VLASTNICTVÍM AUTORA. NESMÍ BÝT POUŽITA A KOPÍROVÁNA TŘETÍ OSOBOU, JÍ PŘEDÁNA ČI JINAK S NÍ NÁKLÁDÁNO BEZ PÍSEMNÉHO POVOLENÍ AUTORA!