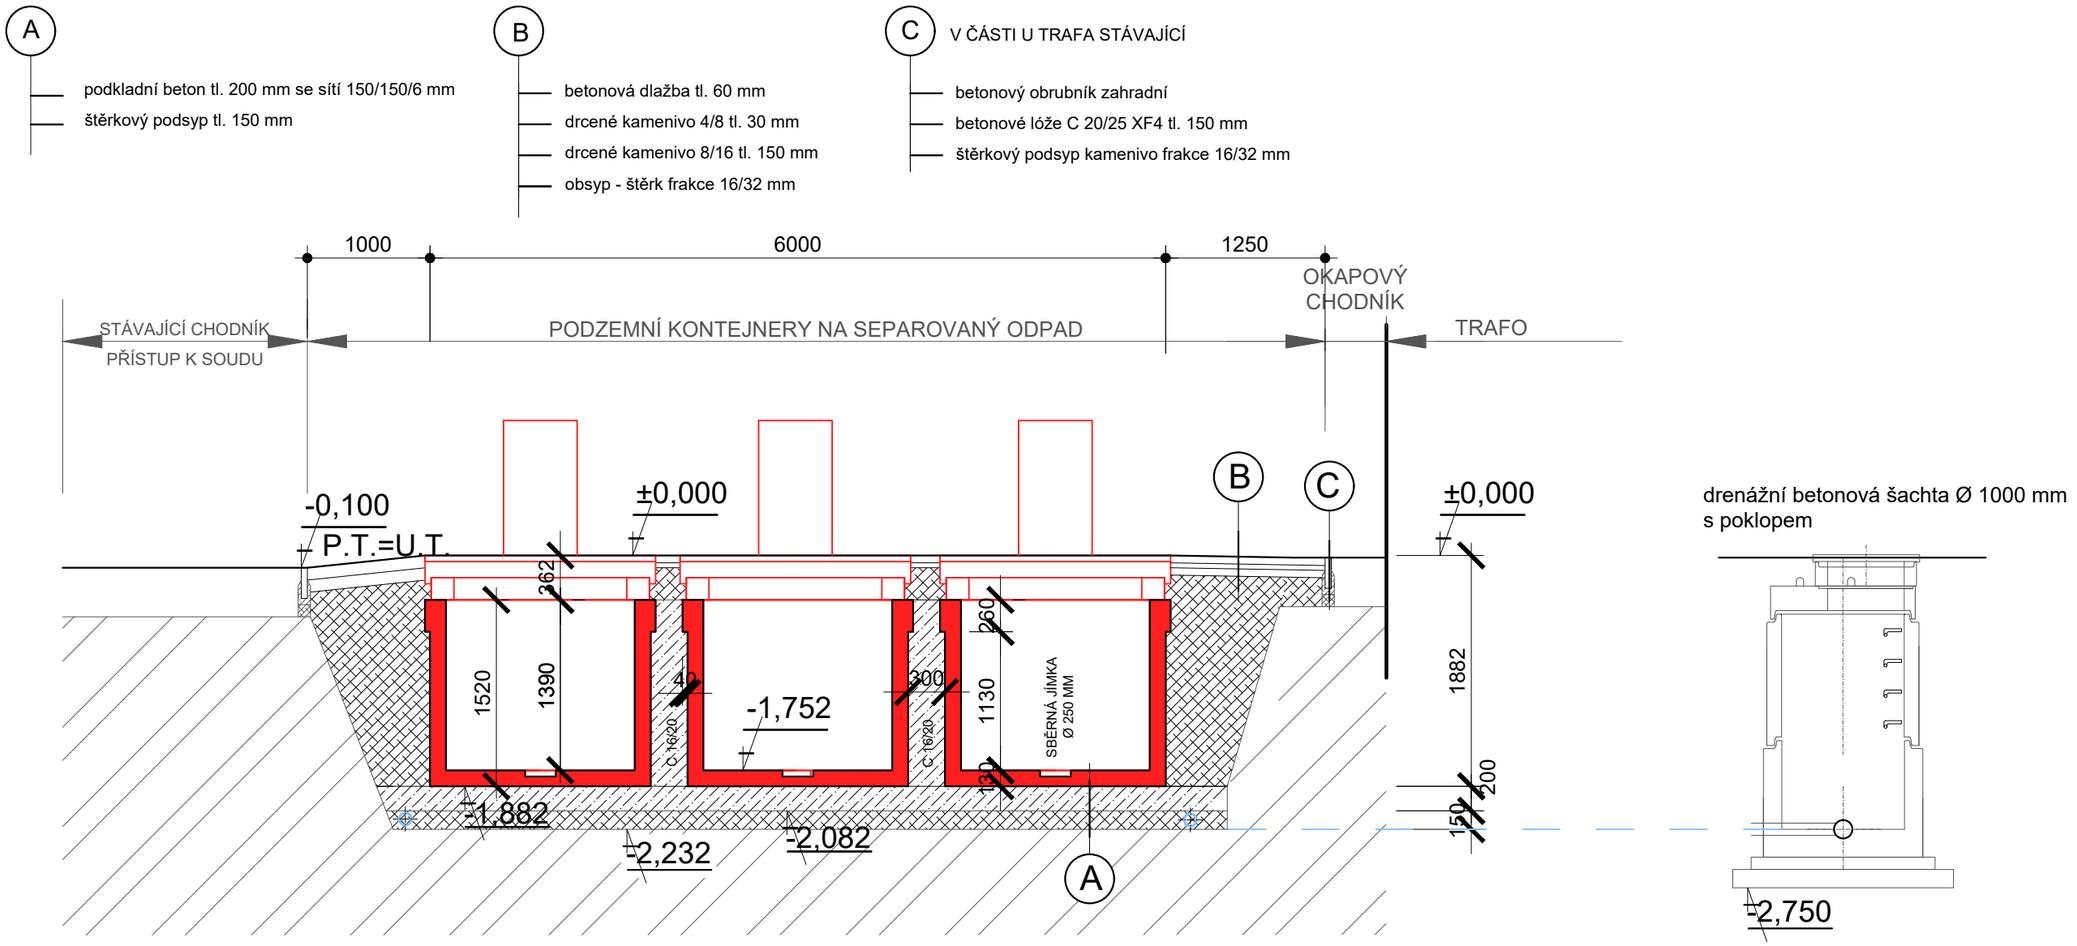

LEGENDA MATERIÁLŮ:

dodávka technologie

beton C 16/20

±0,000 = cca 394,35

KNK PROJEKT s.r.o.

Dělená 957/1, 155 00 Praha 5
IČO: 24 68 58 44
tel: 777 320 600 **e-mail: kskklatovy@kskklatovy.cz**

Projektoval: Ing. Zbyněk Červený	**Kreslil:**		
Investor: Město Klatovy, Nám. Míru 62, 339 20 Klatovy 1		**Druh PD:**	DPS
Katastrální území: Klatovy	**Stavební úřad:** Klatovy	**Měřítko:**	1 : 50
Obsah výkresu:		**Datum:**	01/2021
ŘEZ A - A		**Číslo výkresu:**	**Číslo paré:**
		6.	**1.**

Název akce:
PODZEMNÍ KONTEJNERY NA SEPAROVANÝ ODPAD KLATOVY č.k. 2045/6