




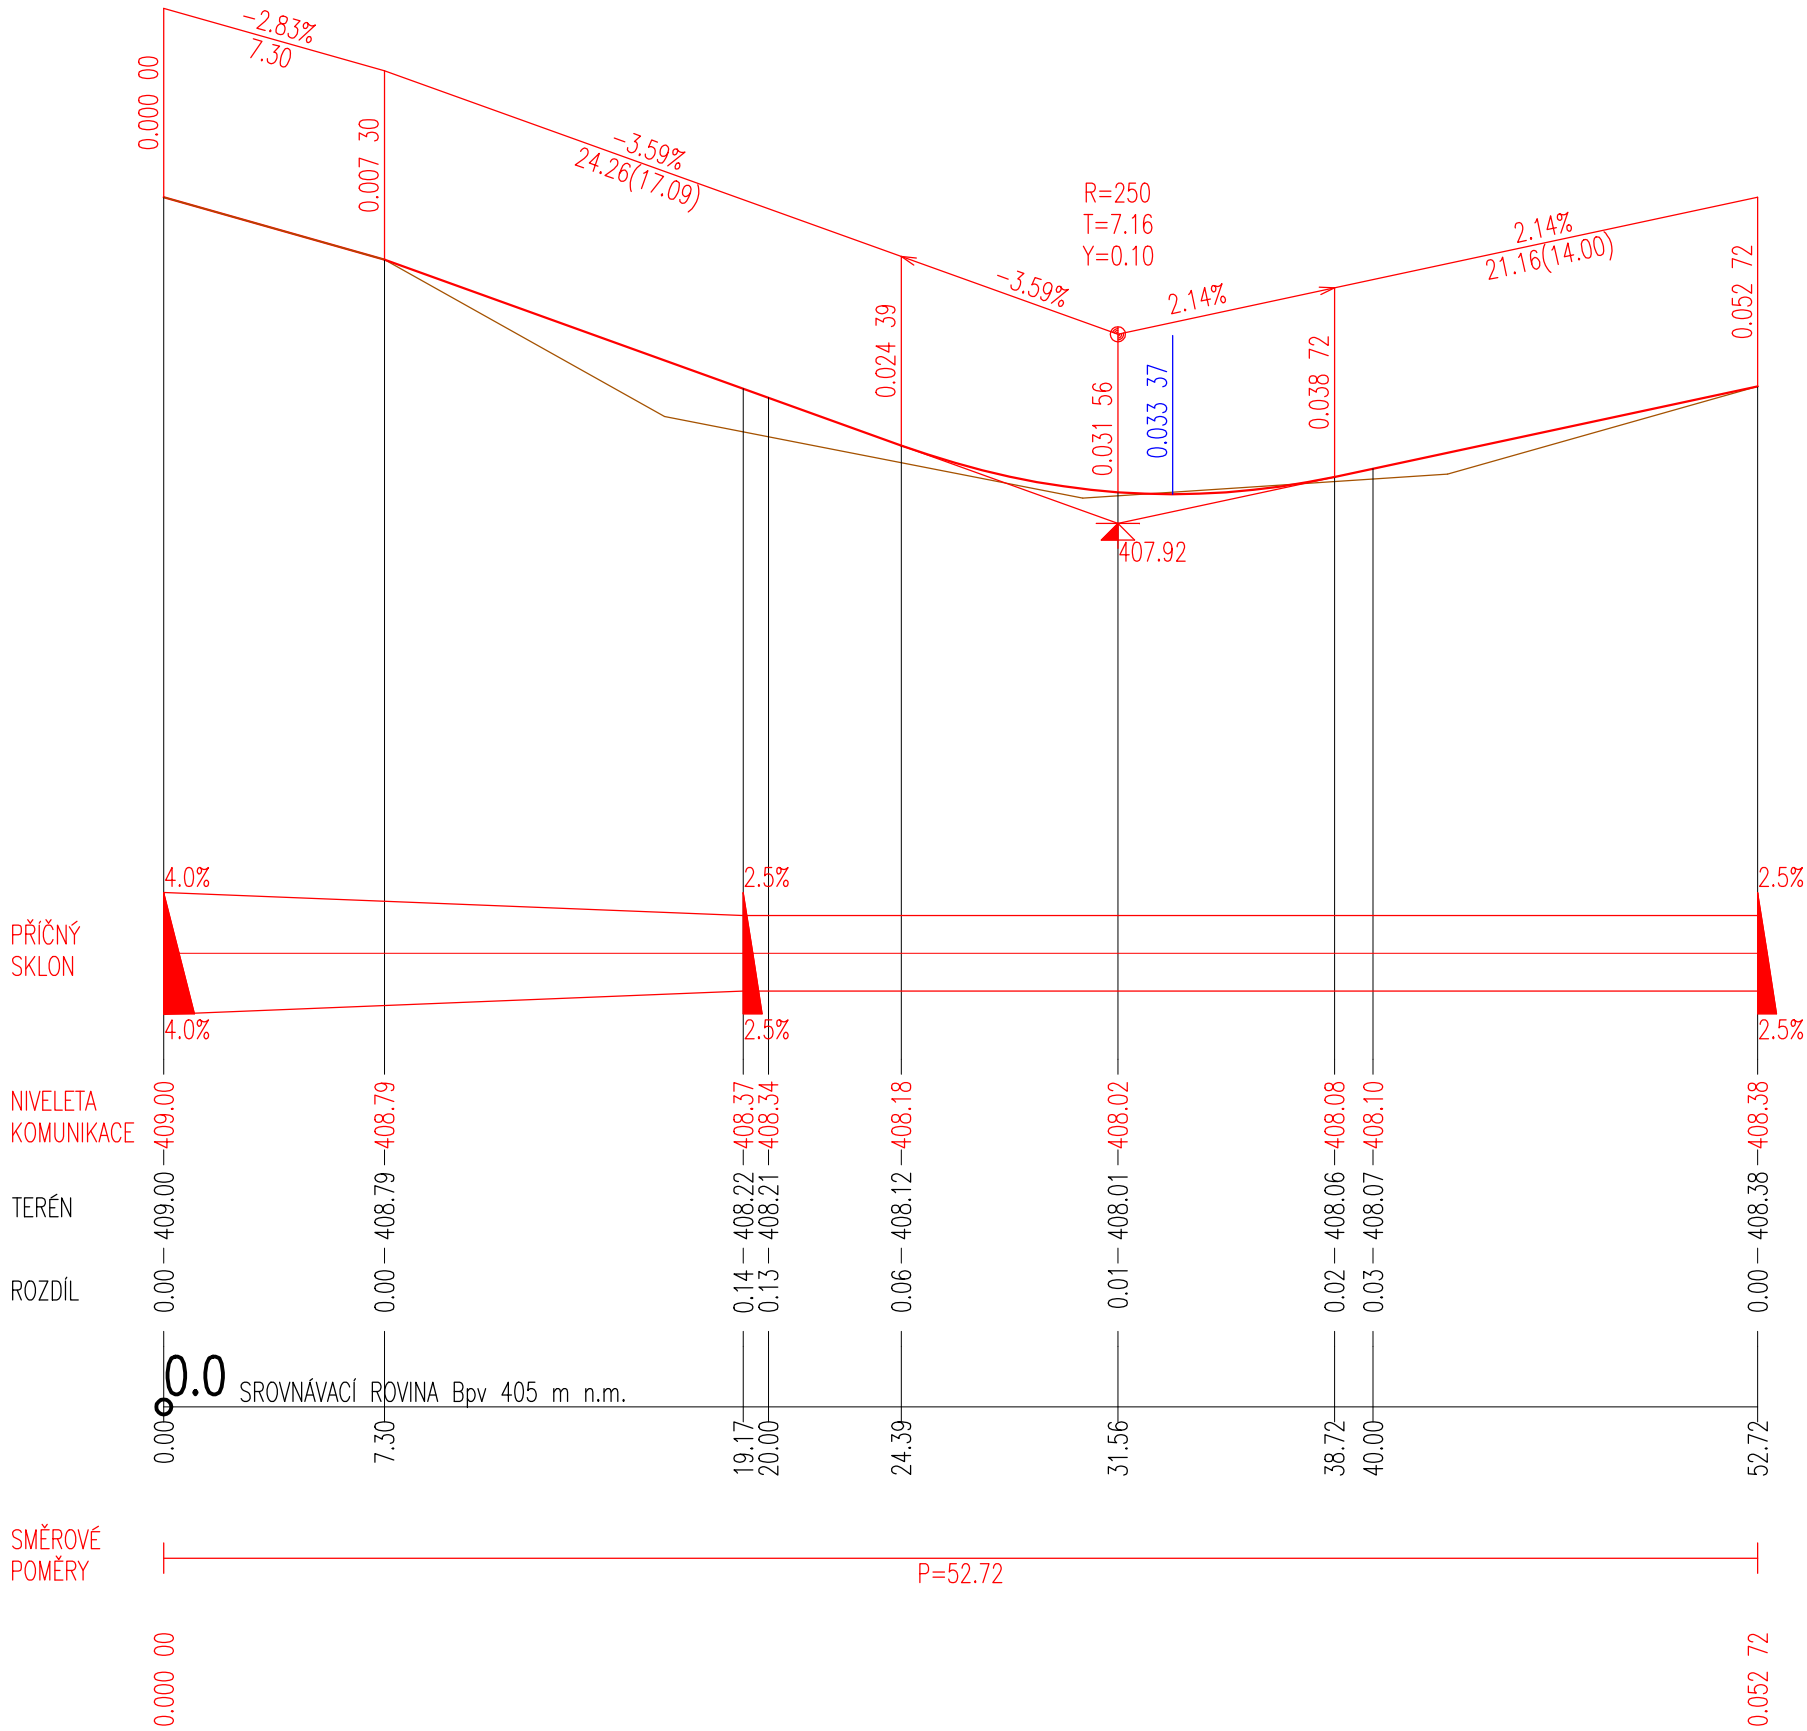

PODÉLNÝ PROFIL  
HLAVNÍ  
M 1:250 / 1:25



18.03.2021	PRO KLIENTA	JZ	JS
DATUM	POPIS REVIZE / ZMĚNY	ZPRACOVAL	KONTROLOVAL

NAVRHL: ING. JANA ZÁKOROVÁ		VYPRACOVAL: ING. JANA ZÁKOROVÁ		KONTROLOVAL: ING. JIŘÍ SUROVEC		<div><b>PROJEKCE STATIKA DOPRAVNÍ STAVBY</b> PSDS s.r.o., Trabantská 673/18, Praha 9 ☎ 776 304 488, URL: www.psd.cz</div>	
							
ODP. OSOBA: ING. JIŘÍ SUROVEC							
STAVEBNÍK: Město Klatovy Náměstí Míru 62/1, 339 20 Klatovy							
STAVBA:  Regenerace PS Pod Hůrkou - etapa 2 a úpravy před MŠ  SO 101 Parkování u MŠ Podhůrecká						AUTORIZ. RAZÍTKO:	
K.Ú.: Klatovy		STUPEŇ: DÚR + DSP		FORMÁT: 3 x A4			
KRAJ: Plzeňský		DATUM: 03/2021		MĚŘÍTKO: 1 : 250			
PŘÍLOHA: Podélný profil							
						Č. PŘÍLOHY:  D.1.3	
						Č. VÝTISKU:	