

KATASTRY
PARCELNÍ ČÍSLA
DRUH POVRCHU
VZDÁL. OBJEKTŮ A VRCHOL. BODŮ
OZNAČENÍ VRCHOLOVÝCH BODŮ

MAŠKOVA
VÝMĚNA VODOVODU
ČÁST ULICE NÁR.MUČEDNÍKŮ

MĚŘÍTKA 1:200/100


HLOUBKA DNA POTRUBÍ

KÓTA DNA POTRUBÍ

KÓTA PŮVODNÍHO TERÉNU

SROVNÁVACÍ ROVINA

STANIČENÍ [km/m]
DN[mm]–MATERIÁL–DÉLKA[m]
SKLON[?]-DÉLKA[m]
ULOŽENÍ

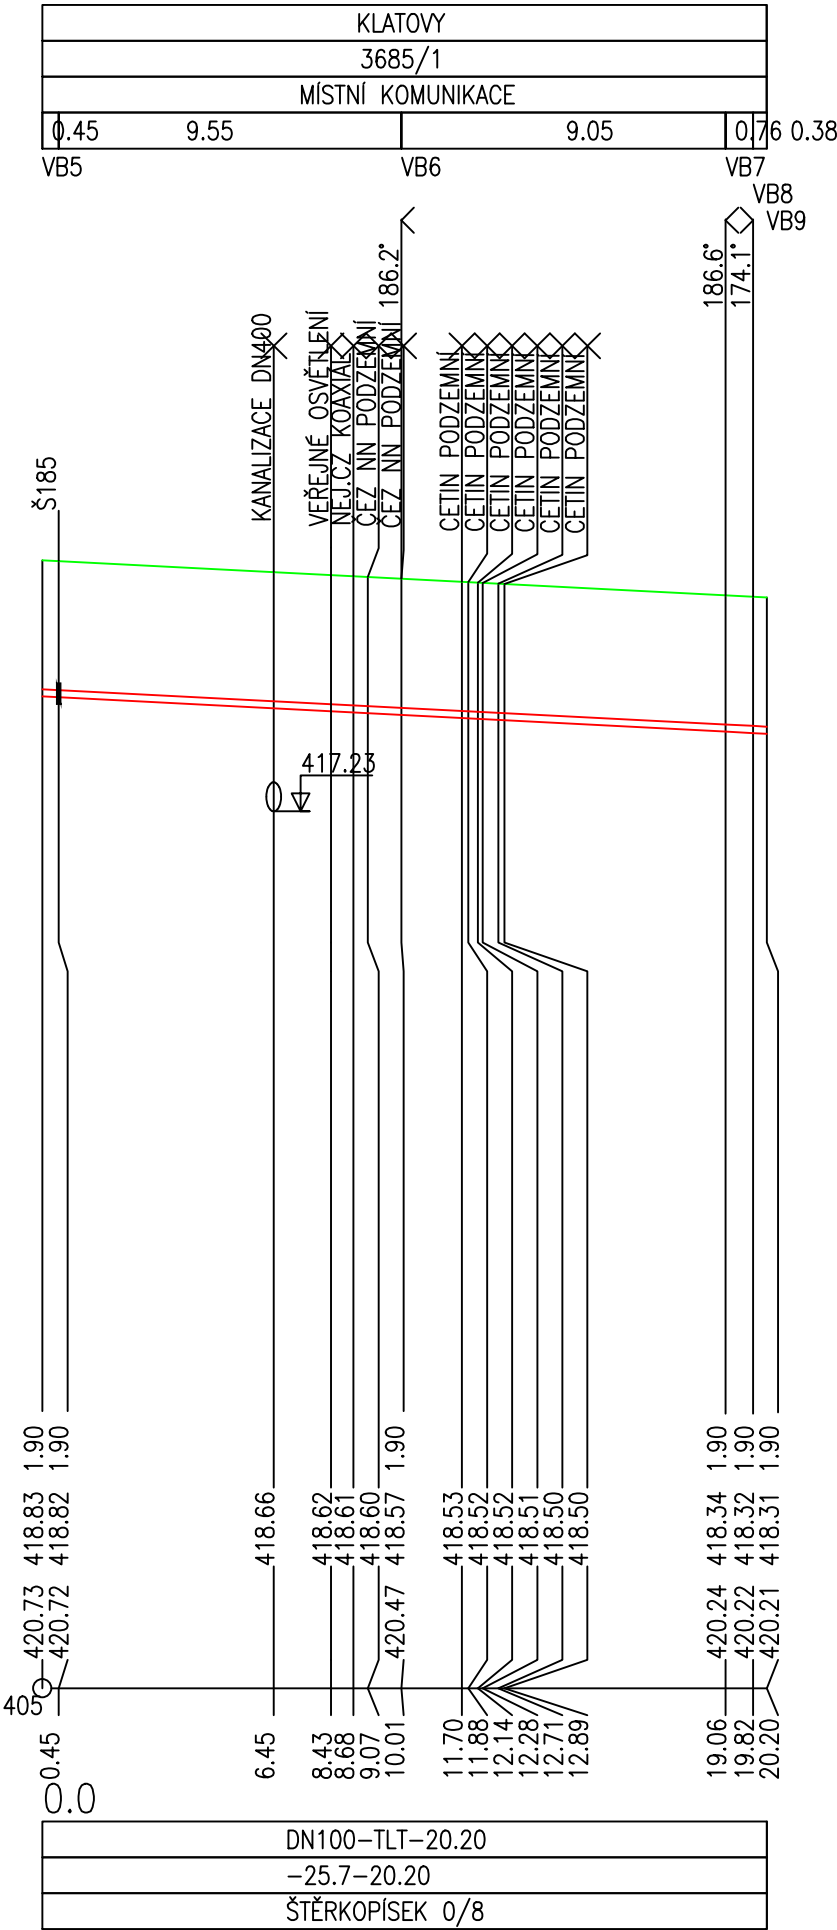

POZNÁMKY:


V DOKUMENTACI UVEDENÁ POLOHA A HLOUBKA KŘÍŽOVANÝCH STÁVAJÍCÍCH ING. SÍTÍ A JEJICH PŘÍPOJEK JE POUZE ORIENTAČNÍ!

PŘED ZAHÁJENÍM STAVBY MUSÍ BÝT VYTÝČENA VEŠKERÁ STÁVAJÍCÍ VEDENÍ INŽENÝRSKÝCH SÍTÍ A JEJICH PŘÍPOJEK V TRASE A TĚSNÉ BLÍZKOSTI PROJEKTOVANÉ STAVBY.

ZÁROVEŇ JE NUTNÉ PŘED ZAHÁJENÍM STAVBY KOPANÝMI SONDAMI OVĚŘIT SKUTEČNOU POLOHU A HLOUBKU KŘÍŽOVANÝCH VEDENÍ A JEJICH PŘÍPOJEK V PŘEDPOKLÁDANÉ TRASE PROJEKTOVANÉ STAVBY! KOPANOU SONDOU BUDE TAKÉ PŘEDEM OVĚŘENA POLOHA A DIMENZE STÁVAJÍCÍHO VODOVODU V MÍSTĚ PŘEDPOKLÁDANÉHO NAPOJENÍ.

V PODÉLNÝCH PROFILECH NEJSOU ZAKRESLENA VEDENÍ VEŘEJNÉHO OSVĚTLENÍ A PŘÍPOJKY K INŽENÝRSKÝM SÍTÍM.

PŘEDPOKLÁDANÁ HLOUBKA ULOŽENÍ VODOVODU 1,9M POD TERÉNEM

Vypracoval	Projektant	Odp. projektant	 Domažlické předměstí 610, 339 01 Klatovy tel.: 376 358 777, fax: 376 358 706 e-mail: vakservis@ktnet.cz	
Ing. Michala Krouparová	Ing. Lukáš Habarta	Ing. Michal Mareš		
Investor: Město Klatovy, Nám.Míru 62, 339 01 Klatovy, IČ:00255661			Formát	420/297
KLATOVY, MAŠKOVA VÝMĚNA VODOVODU A OPRAVA KANALIZACE			Datum	04/2021
			Účel	PDPS
			Čís. kopie	
Podélný profil - Výměna vodovodu ul. Nár.Mučedníků			Měřítko 1:200/100	Čís. výkr. D.3.