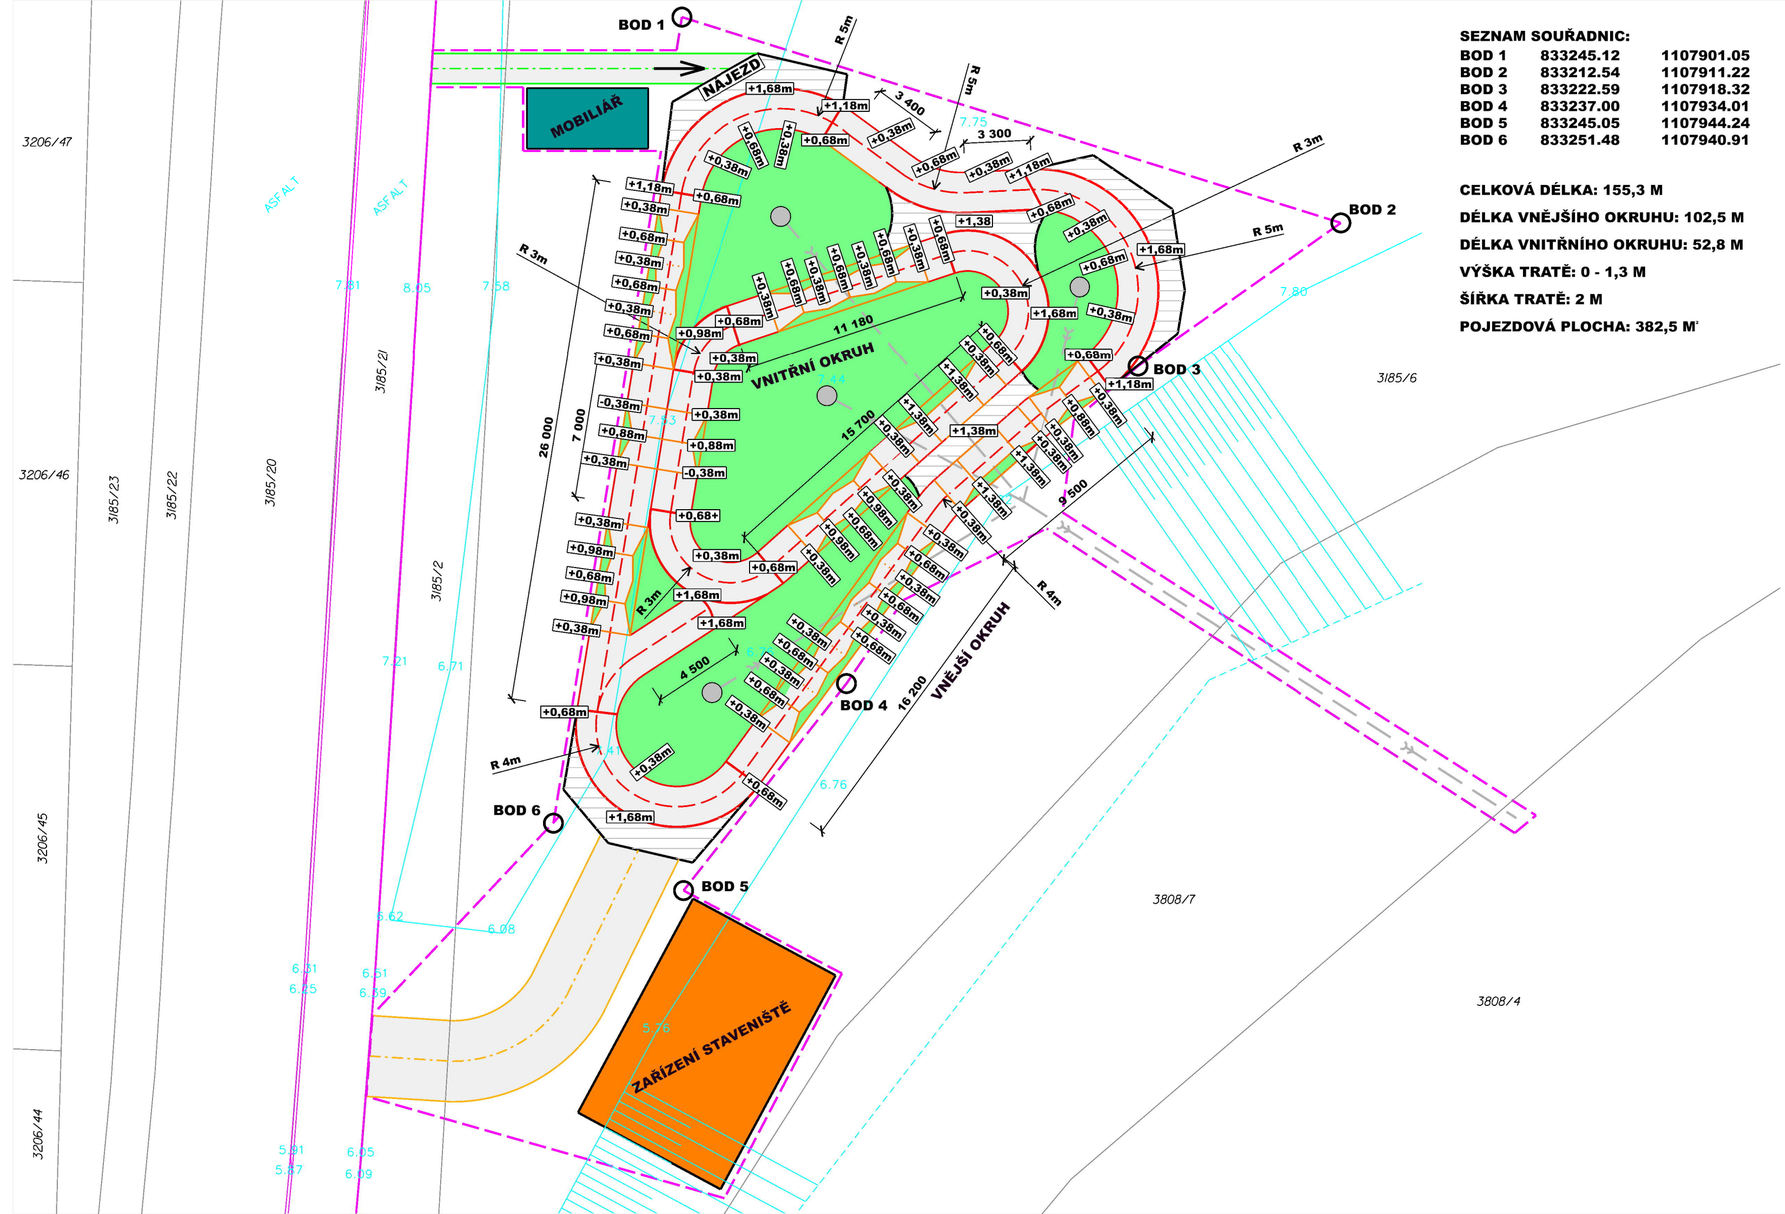

SEZNAM SOUŘADNIC:

BOD 1	833245.12	1107901.05
BOD 2	833212.54	1107911.22
BOD 3	833222.59	1107918.32
BOD 4	833237.00	1107934.01
BOD 5	833245.05	1107944.24
BOD 6	833251.48	1107940.91

CELKOVÁ DÉLKA: 155,3 M

DÉLKA VNĚJŠÍHO OKRUHU: 102,5 M

DÉLKA VNITŘNÍHO OKRUHU: 52,8 M

VÝŠKA TRATĚ: 0 - 1,3 M

ŠÍŘKA TRATĚ: 2 M

POJEZDOVÁ PLOCHA: 382,5 M²

CYCLO LOGIC s.r.o.
GOLDSCHEIDEROVA 2925/3, 301 00 PLZEŇ, IČO: 099 79 719, cyclologic@cyclologic.cz, +420 730 581 432

LEGENDA:

- PUMPTRACK, POVRCH TRATĚ - ASFALTOVÝ BETON
- PUMPTRACK, PLATFORMA
- PUMPTRACK, ZELEŇ
- +0m — PUMPTRACK, VÝŠKA TRATĚ
- PUMPTRACK, DRENÁŽ / ODVODNĚNÍ
- PUMPTRACK - OSA TRATĚ
- PUMPTRACK - VYVÝŠENÁ HRANA
- PUMPTRACK - ŘEŠENÉ ÚZEMÍ
- MOBILIÁŘ
- ZAŘÍZENÍ STAVENIŠTĚ
- STAVENIŠTNÍ KOMUNIKACE
- PŘÍSTUPOVÁ CESTA povrch - štěrk

VÝŠKOVÝ SYSTÉM: Bpv

SOUŘADNICOVÝ SYSTÉM: S-JTSK

SROVNÁVACÍ ROVINA 426.32 m.n.m

BOULA IPK s.r.o. inženýrská projektová kancelář - dopravní stavby
Goldscheiderova 2925/3, 301 00 Plzeň, tel. 377 421 190, projekce@boula.cz, IČO 280 35 461

Hlavní projektant	Vypracoval	Kontroloval	Místo , kraj	Klatovy, Plzeňský
Libor Boula	J. Nosek, A. Strnad	Ing. Martina Pavlíková	Druh dokument.	DUR
			Číslo zakázky	1821
Investor:	MĚSTO KLATOVY náměstí Míru 62, 339 01 Klatovy		Datum	07/2021
			Měřítko	1:200
Stavba:	PUMPTRACK - KLATOVY		objekt	č. přílohy / č. paré
Název výkresu:	SITUACE		D	1