




ŘEZ 1

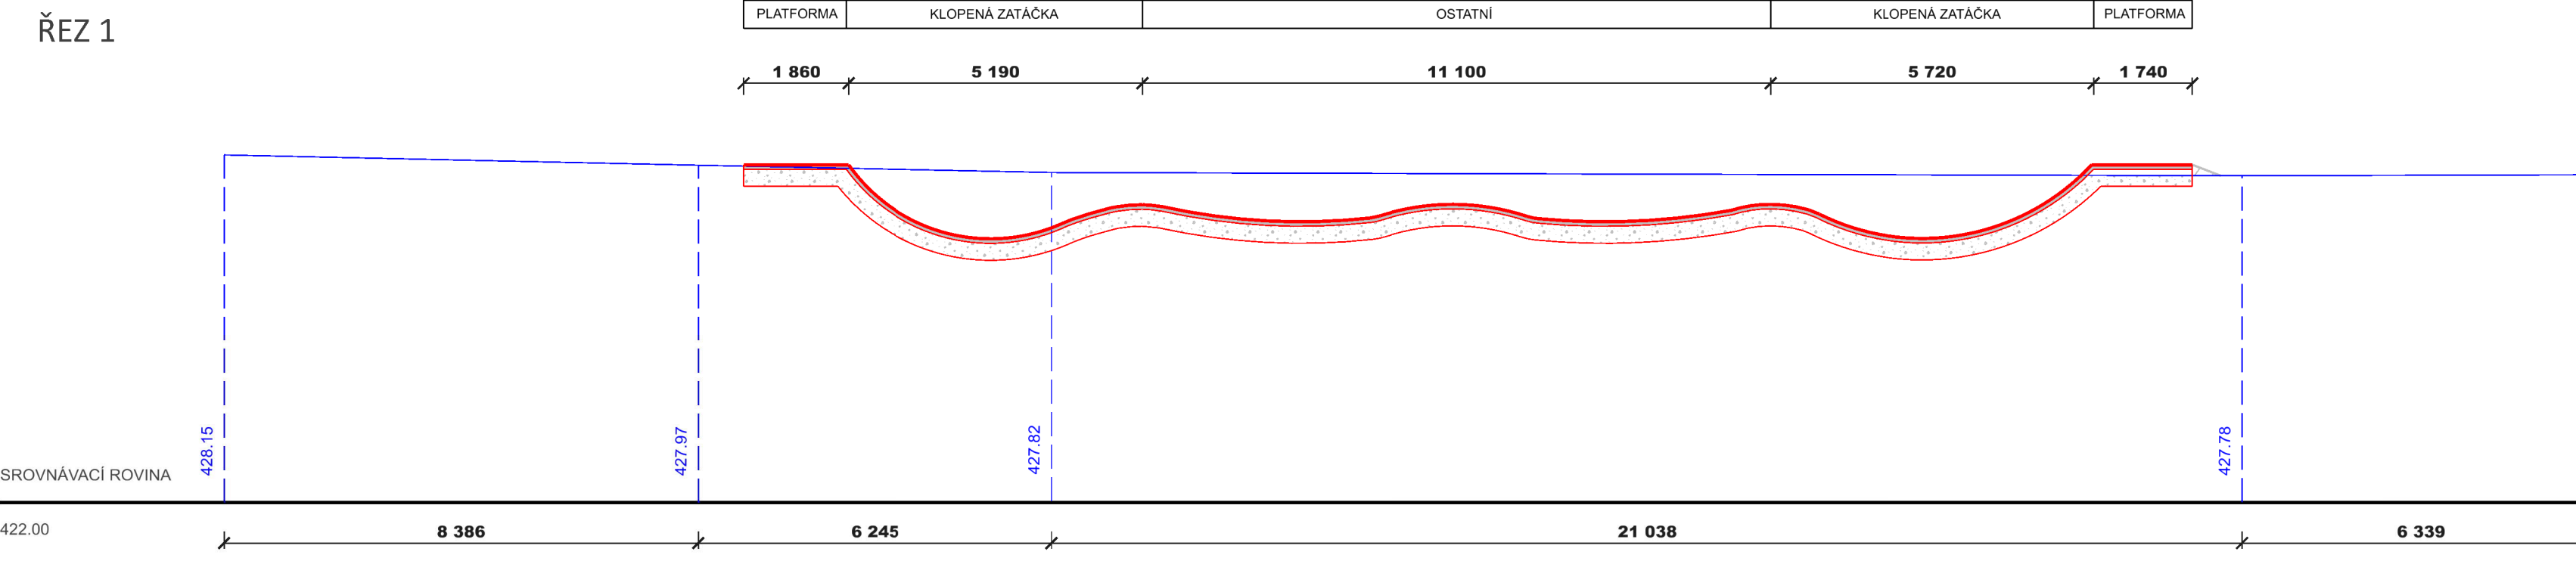



ŘEZ 2

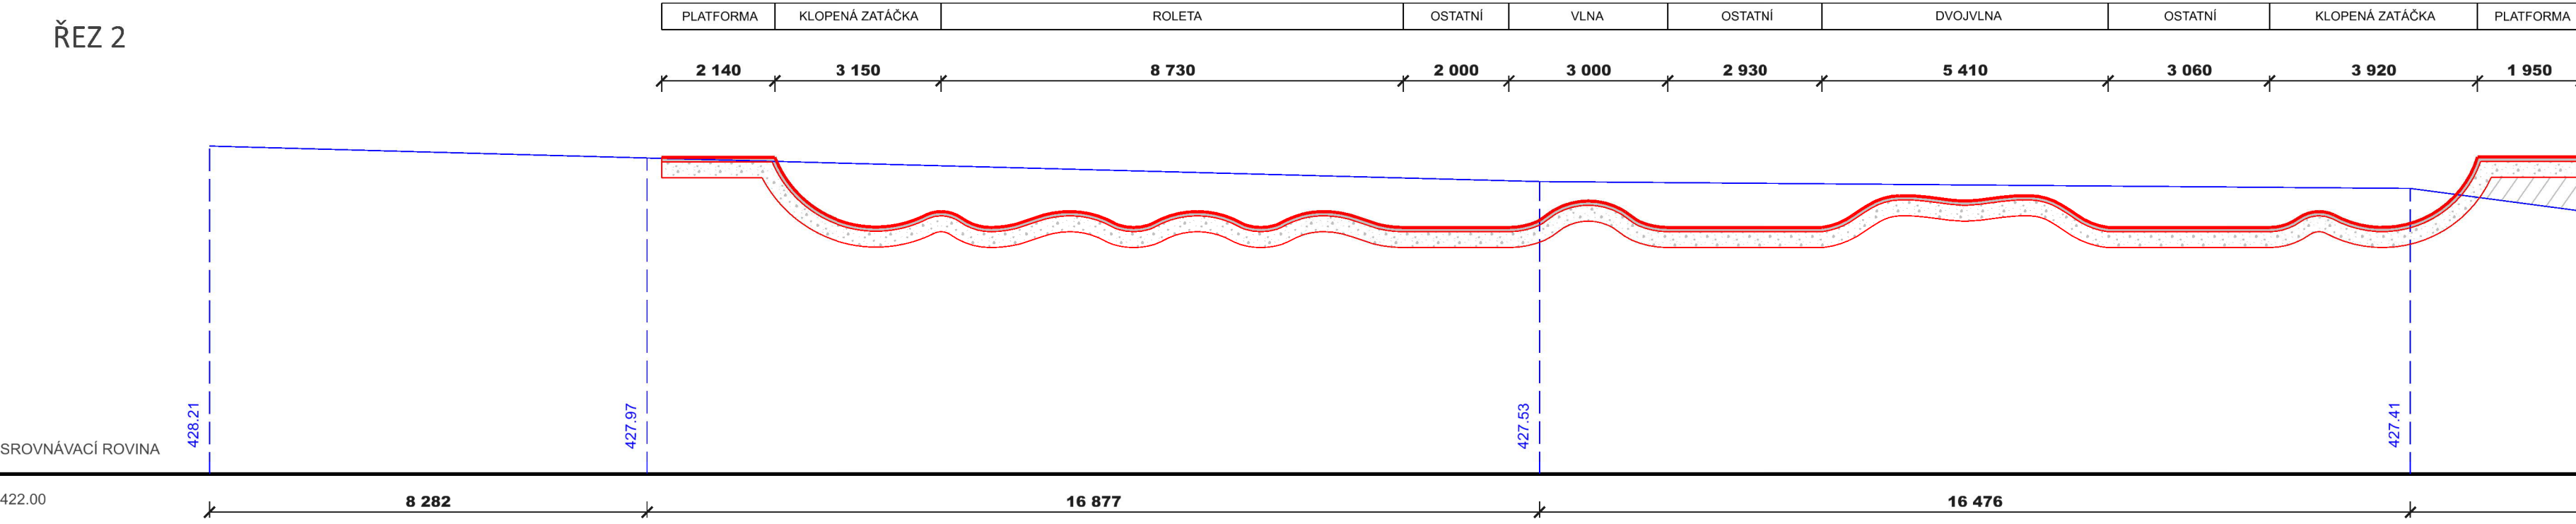

ŘEZ 3

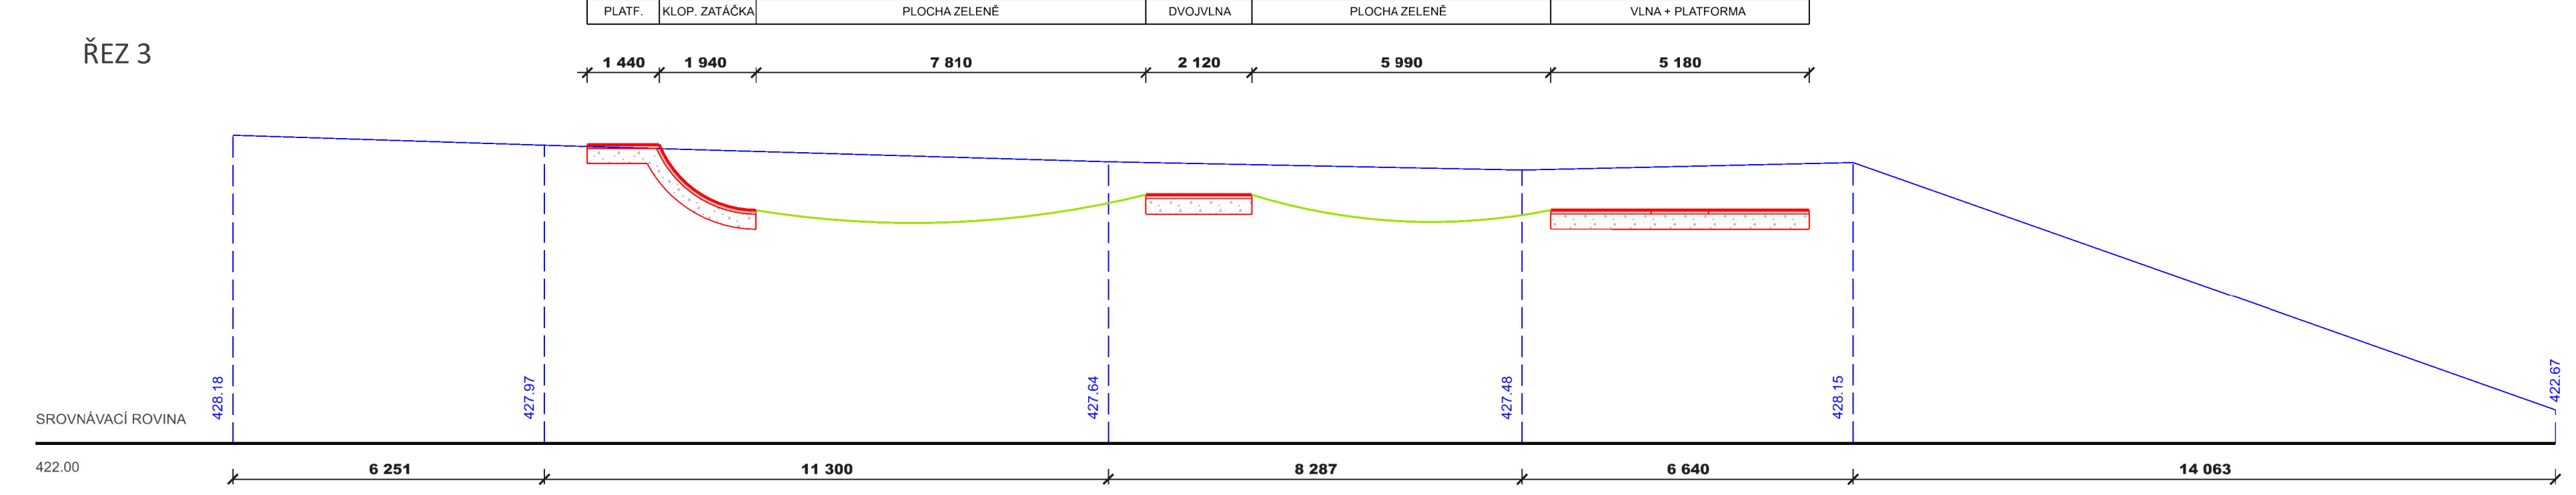

ŘEZ 4

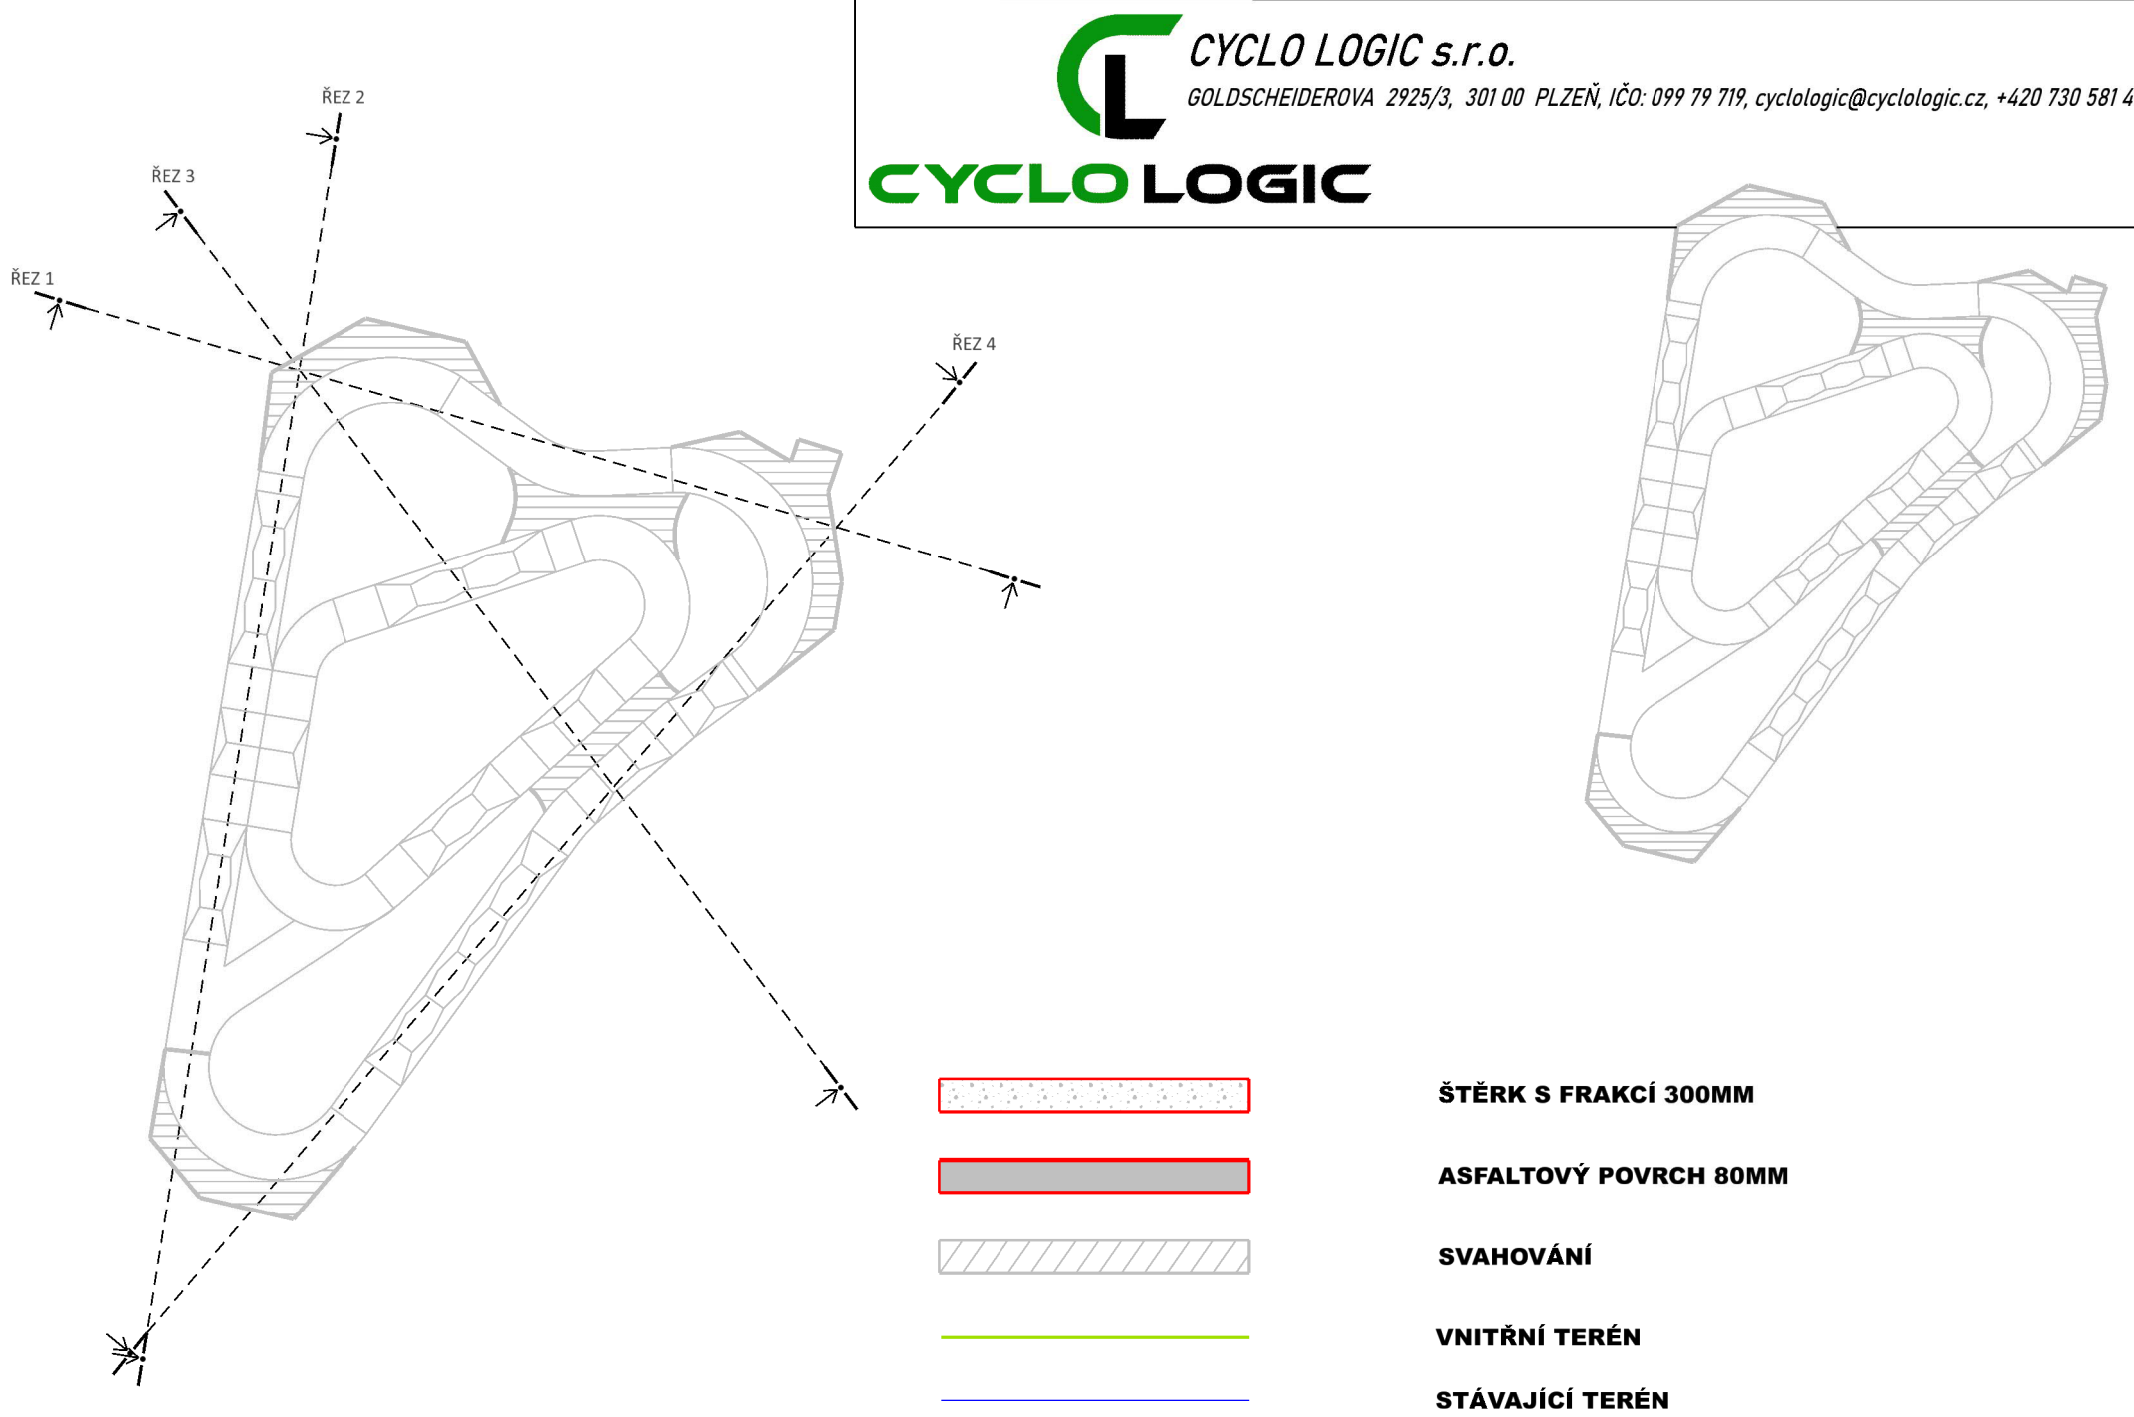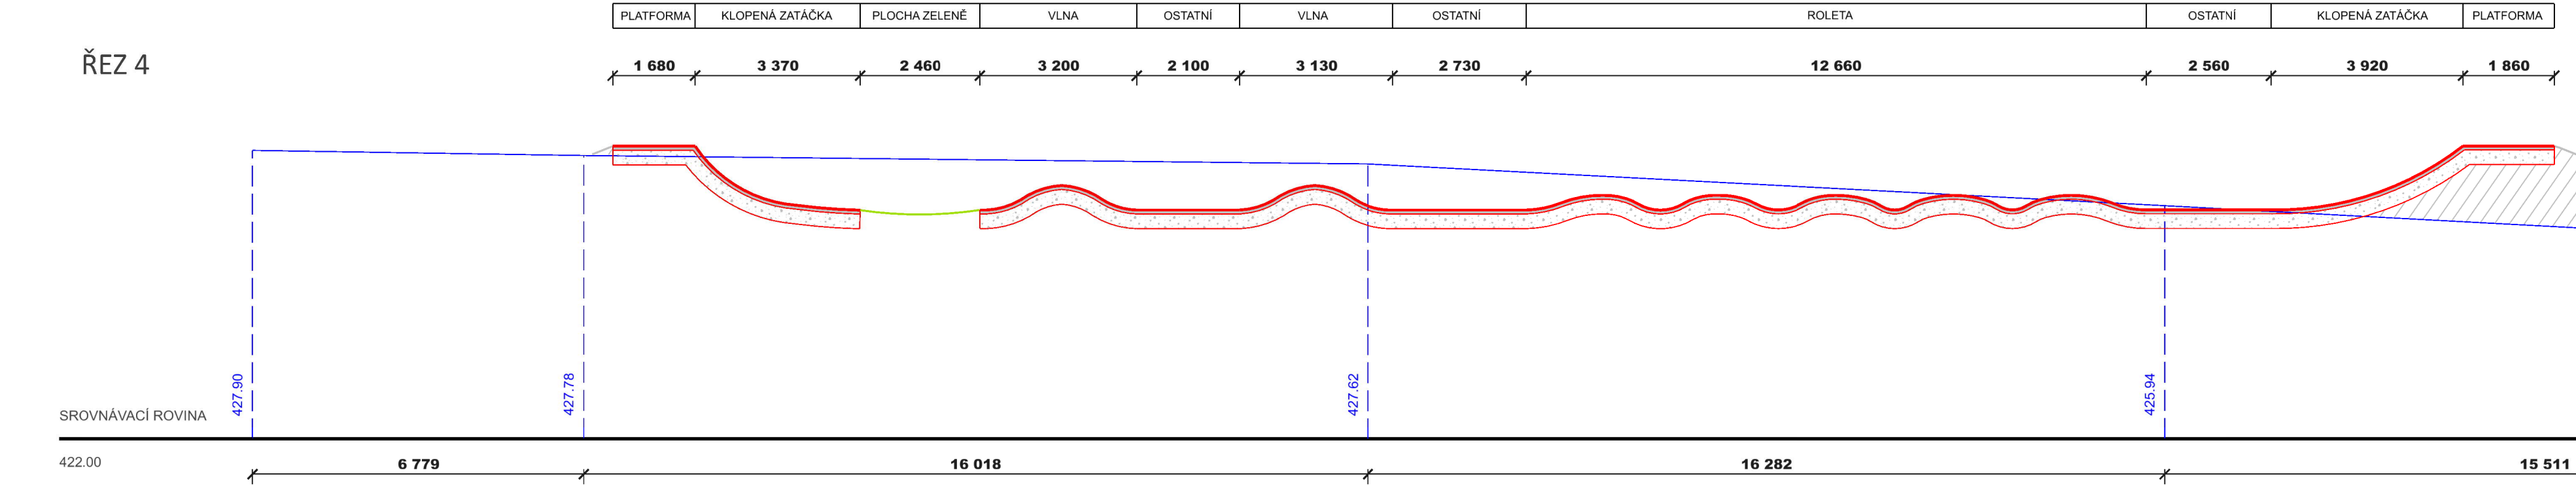

**CYCLO LOGIC s.r.o.**  
GOLDSCHIEDEROVA 2925/3, 301 00 PLZEŇ, IČO: 099 79 719, [cyclologic@cyclologic.cz](mailto:cyclologic@cyclologic.cz), +420 730 581 432

**BOULA IPK s.r.o. inženýrská projektová kancelář - dopravní stavby**  
Goldschiederova 2925/3, 301 00 Plzeň, tel. 377 421 190, [projekce@boula.cz](mailto:projekce@boula.cz), IČO 280 35 461

Hlavní projektant	Libor Boula	Vypracoval	J. Nosek, A. Strnad	Kontroloval	Ing. Martina Pavlíková	Místo, kraj	Klatovy, Plzeňský	
Investor:						MĚSTO KLATOVY	Druh dokument.	DUR
Stavba:						náměstí Míru 62, 339 01 Klatovy	Číslo zakázky	1821
Datum						07/2021	Měřítko	1:100
Název výkresu:						CHARAKTERISTICKÉ ŘEZY 1-4	Objekt	D
							Č. přílohy	2.b
							Č. paré	