




SO 01 ŘEZ 2-2'  
M1:50

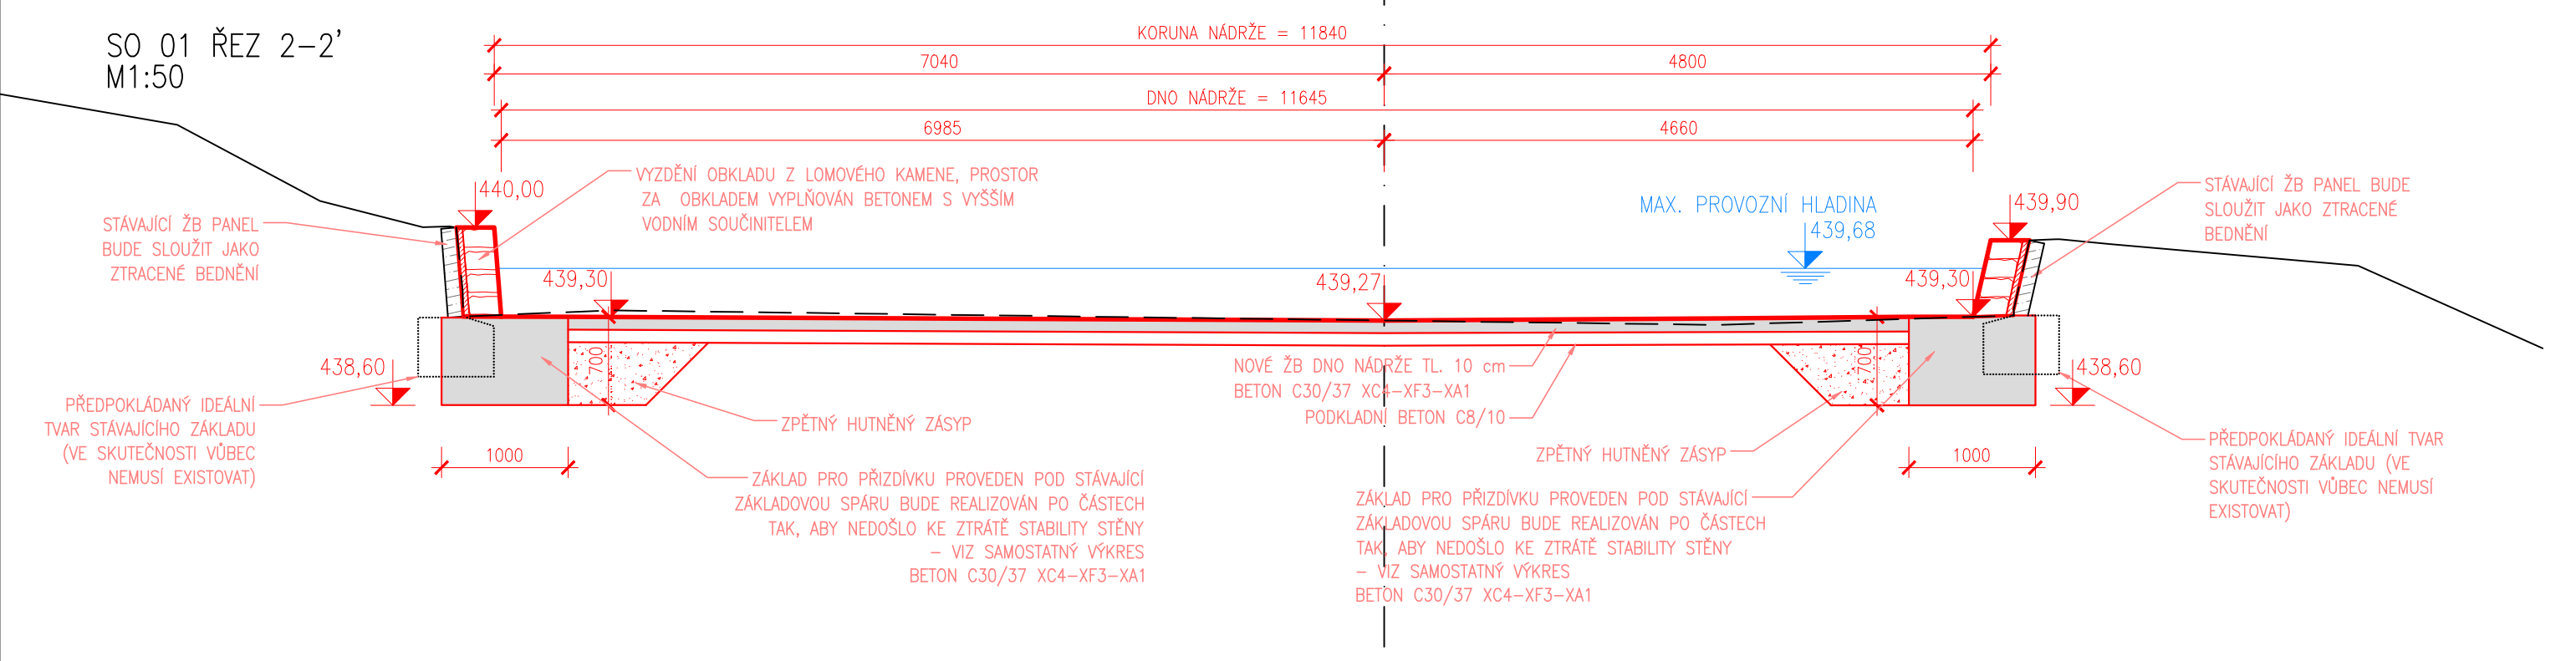

SO 01 ŘEZ 3-3'  
M1:50

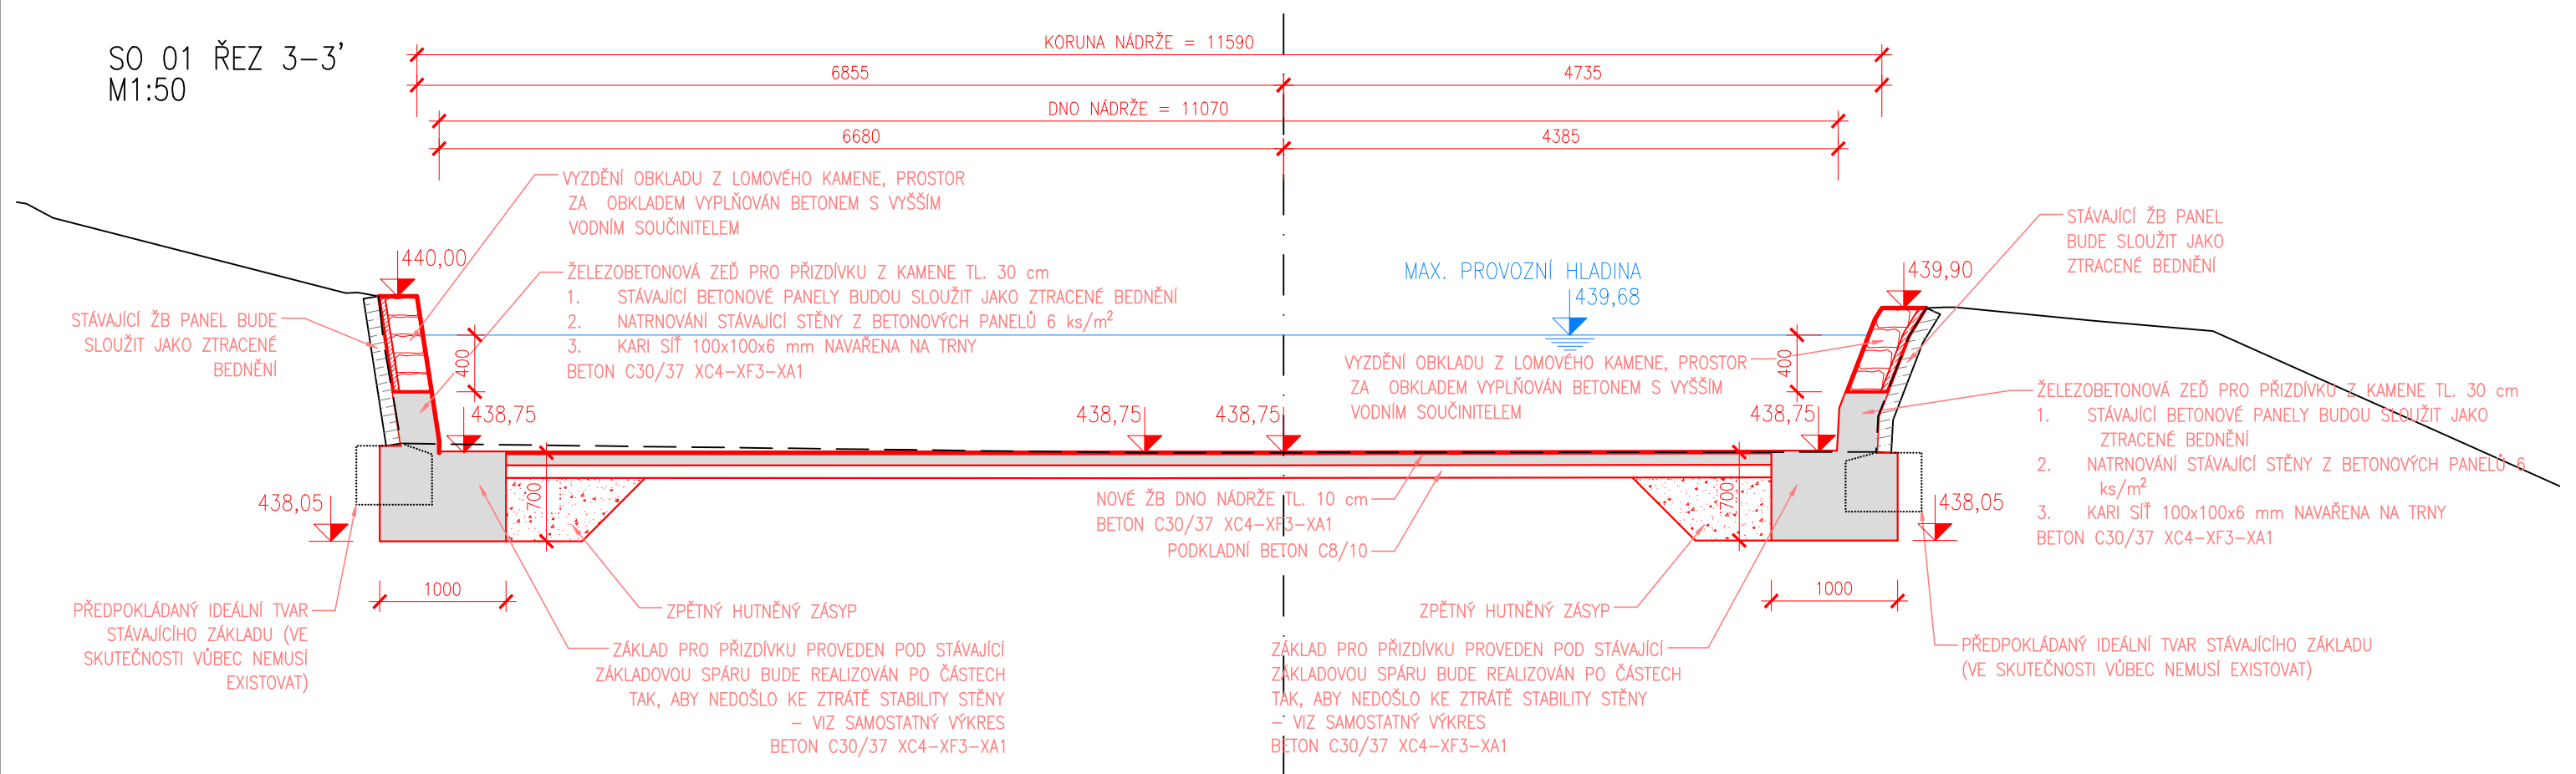

SO 01 ŘEZ 4-4'  
M1:50

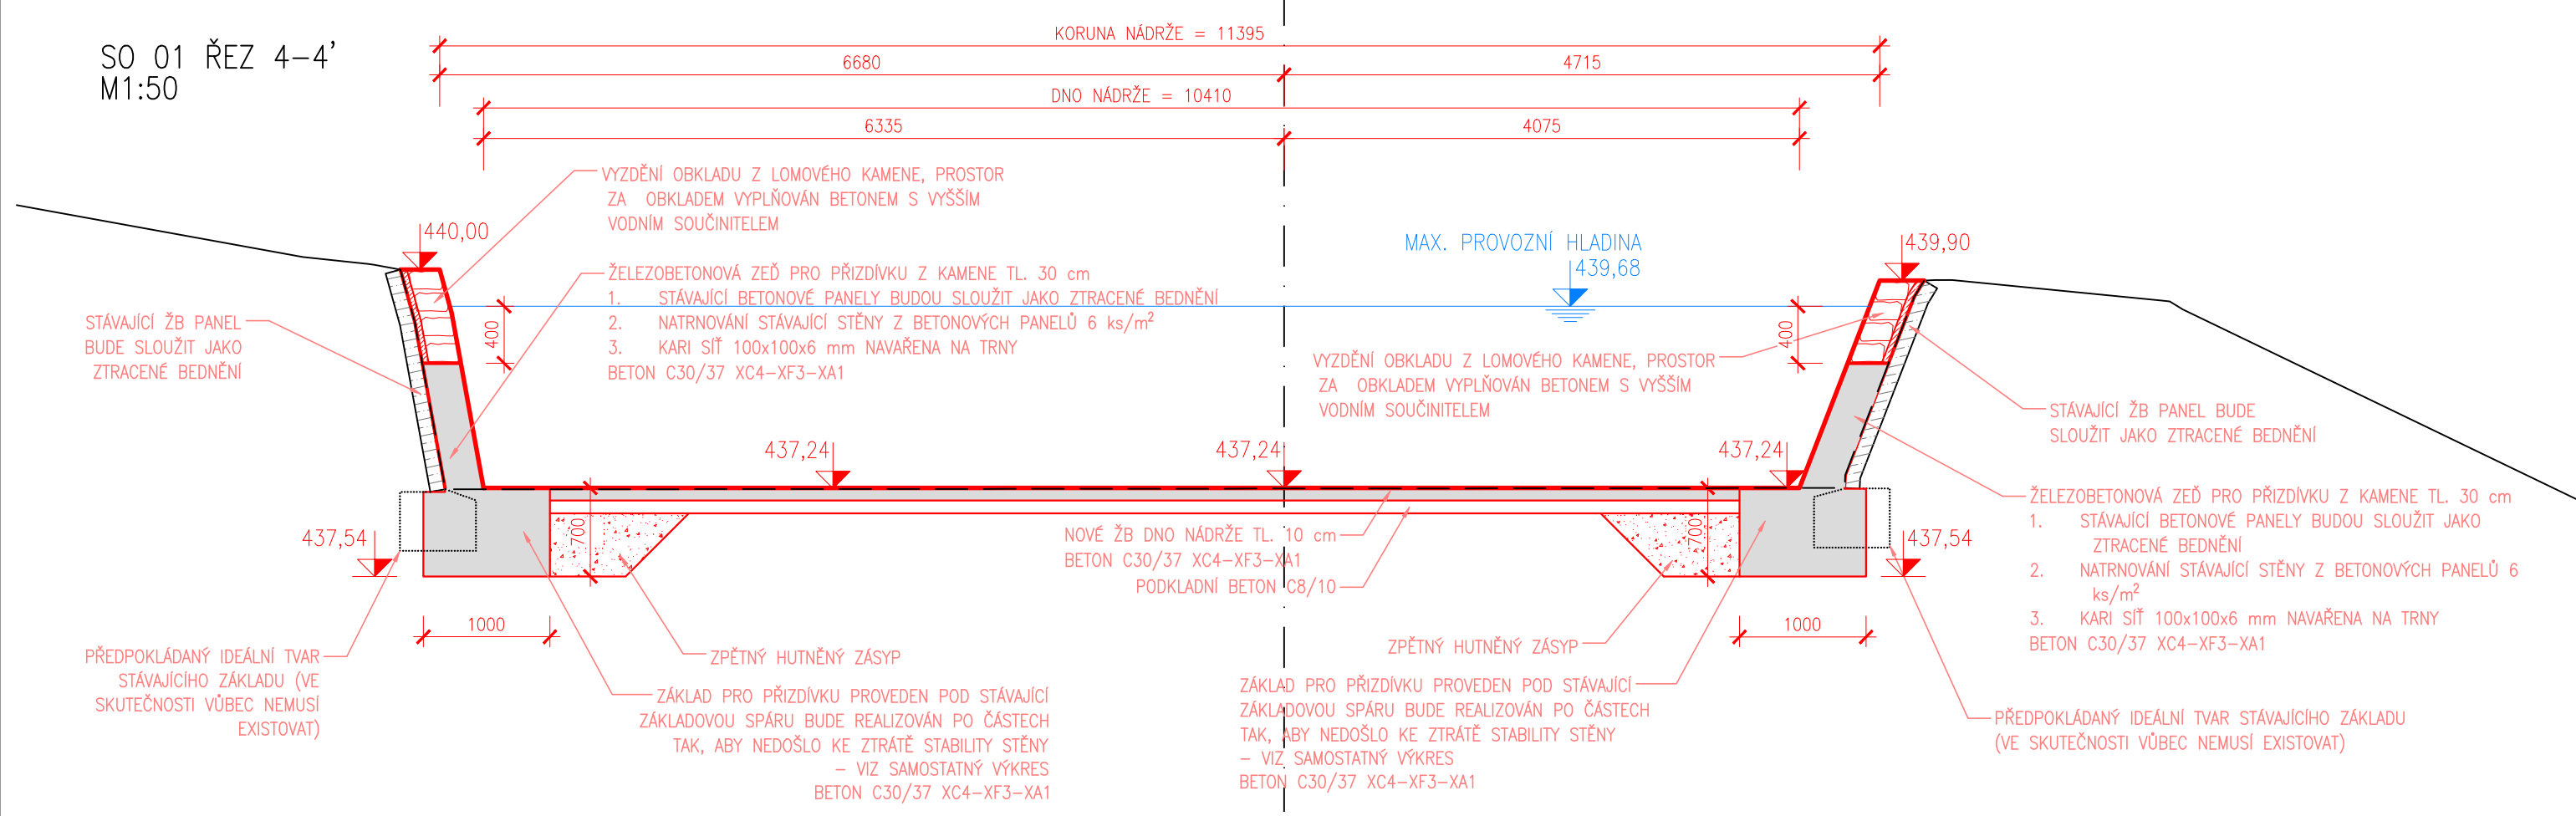

OBJEDNATEL Městský úřad Klatovy náměstí Míru 62 339 01 Klatovy		ZPRACOVATEL HYDROPRO Engineering s.r.o. B. Němcové 12/2 370 01 České Budějovice			
PROJEKTANT	KRESLIL	VEDOUcí PROJEKTANT	SCHVÁLIL		
Ing. Jiří Bohůnek	Ing. Jiří Bohůnek	Ing. Filip Kysnar, PhD.	Ing. Filip Kysnar, PhD.	DATUM	11 / 2020
PROJEKT				STUPEŇ	DOS
				KÓD ZAKÁZKY	Tupadly
NÁZEV SO 01 - Příčné řezy				ČÍSLO ZAKÁZKY	20-009-0100
				FORMÁT	4x A4
ČÍSLO VÝKRESU D.4				STRÁNKA	1 / 1
MĚŘÍTKO 1:50					