



PŮDORYSNÝ POHLED

Tato dokumentace slouží jako podklad pro nacenění realizace. Zpracování následné výrobní dokumentace zajišťuje vybraný dodavatel.
Výrobní výkresy musí být odsouhlaseny architektem a objednatelem realizace.
Pro dotazy či technické připomínky je dodavatel(é) povinen kontaktovat architekta.
Před realizací je nutné zaměření prostoru v místě instalace jednotlivých interiérových prvků.

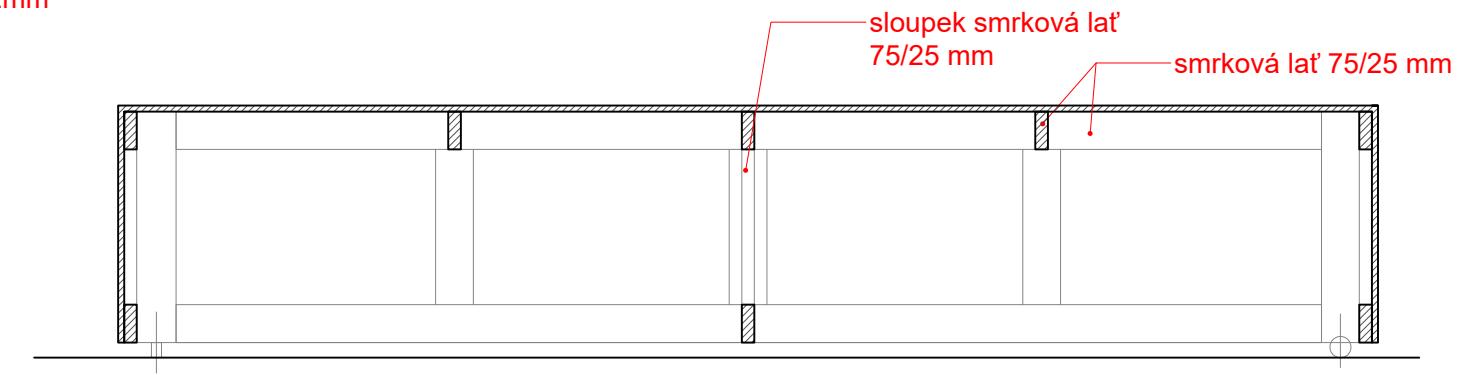

ŘEZ A - A

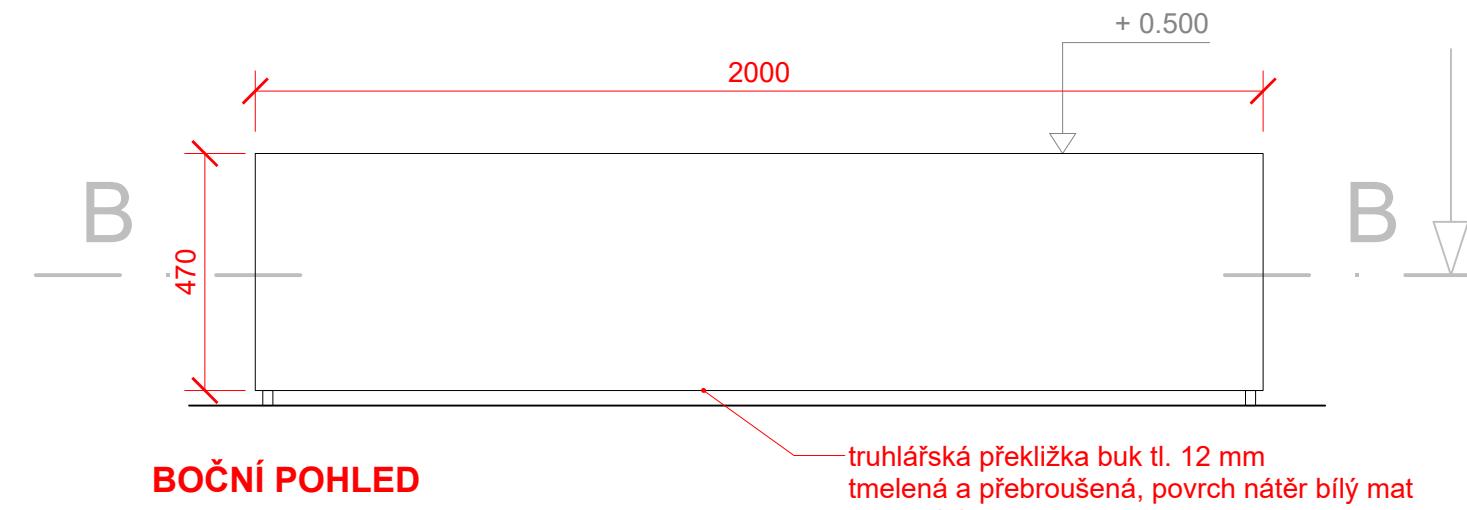

BOČNÍ POHLED



ŘEZ C - C

PROJEKT/ PROJECT
Expozice - refektář 59/ I
reg.č.CZ.06.33.0/0.0/0.0/16_059/0004666

PROJEKTOVÝ STUPEŇ
Dokumentace pro VŘ zhotovitele

INVESTOR
Město Klatovy

DATUM/ DATE
20. 12. 2021

VÝKRES/ DRAWING
P.06
Projekční stál

MĚŘITKO/ SCALE
M 1:15

PROJEKTANT/ PROJECT DESIGNER
artcore

MgA. MARIE RAŠKOVÁ
Moravská 48, 120 00 Praha 2
maja@artcore.cz
+420 603 157 412