

Koaxiální odkouření d 60/100 mm

1x svislé odkouření včetně střešního nástavce

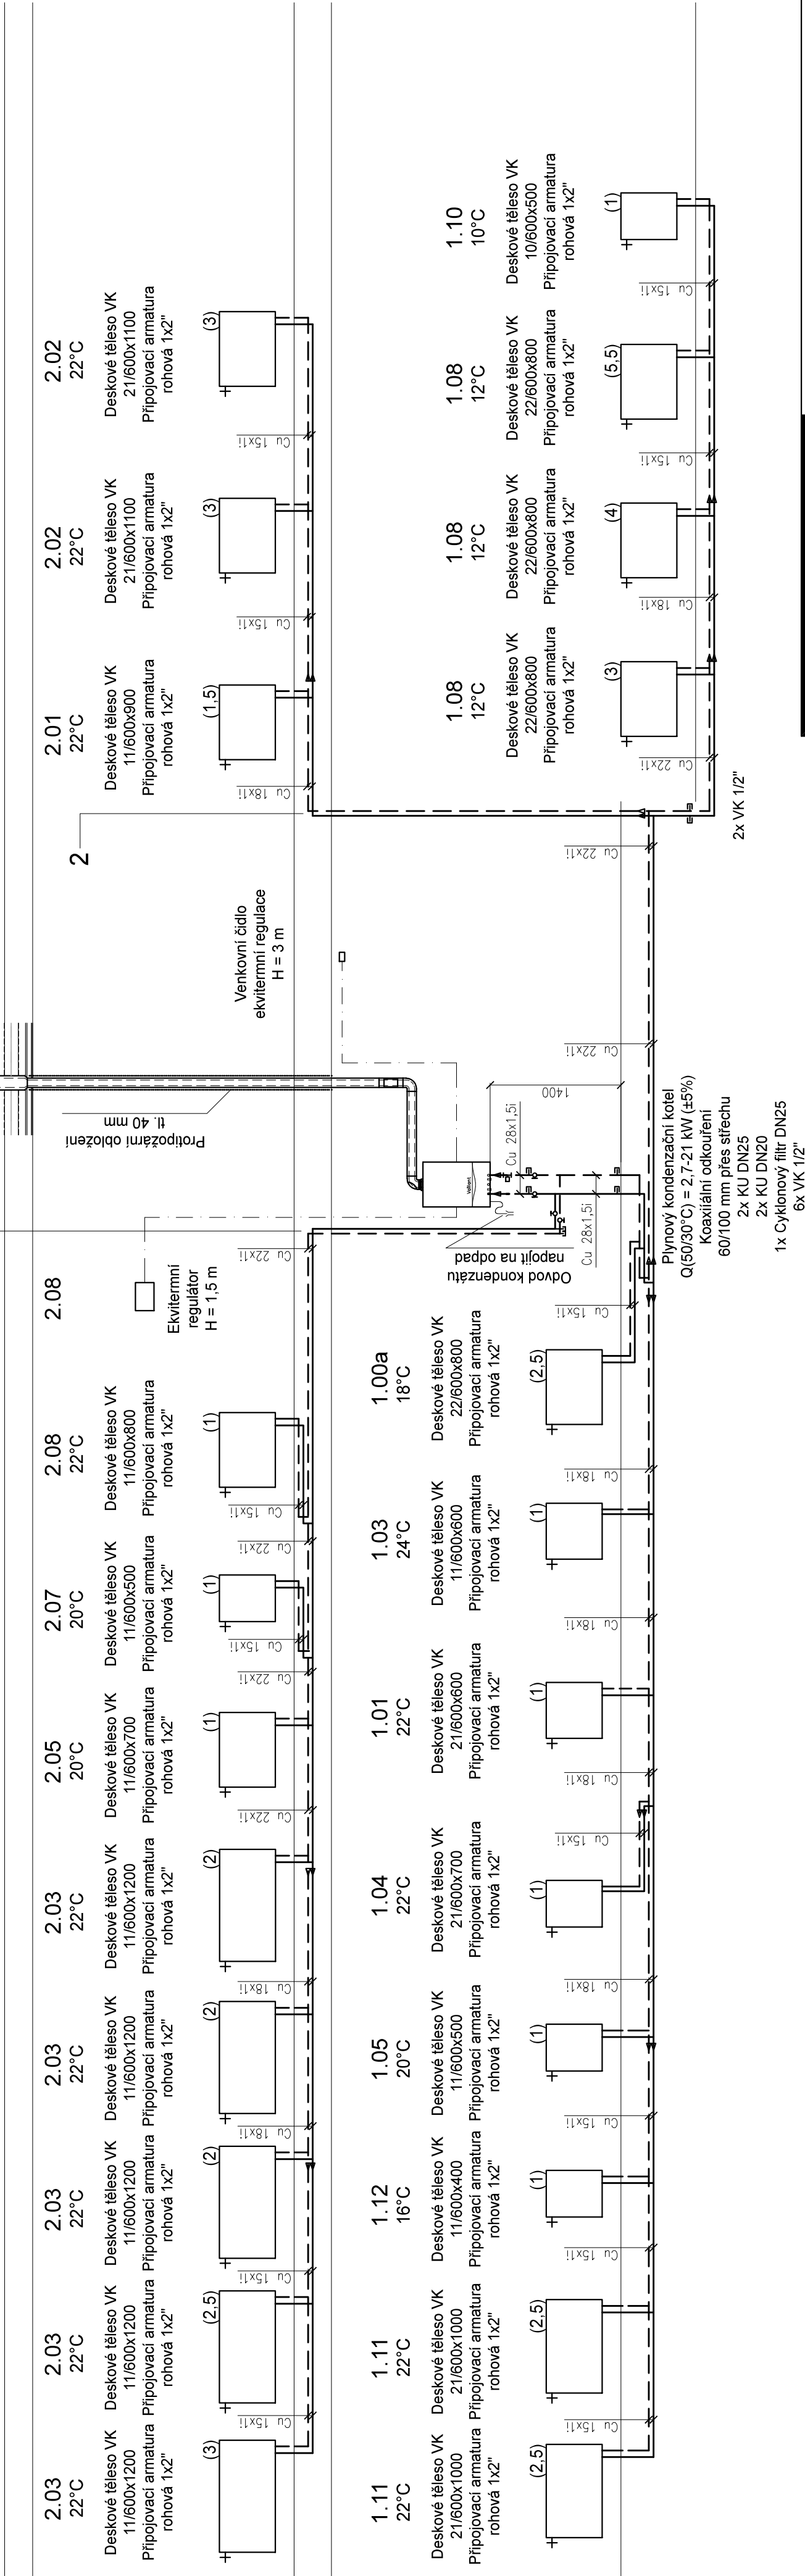
1x střešní průchodka pro šikmou střechu

1x koaxiální prodloužení d 60/100 mm (l = 1 m)

2x koaxiální prodloužení d 60/100 mm (l = 2 m)

IX revizni all primy a 60/100 mm

IX KOLENIO 30 a 60/100 mm

[illegible]