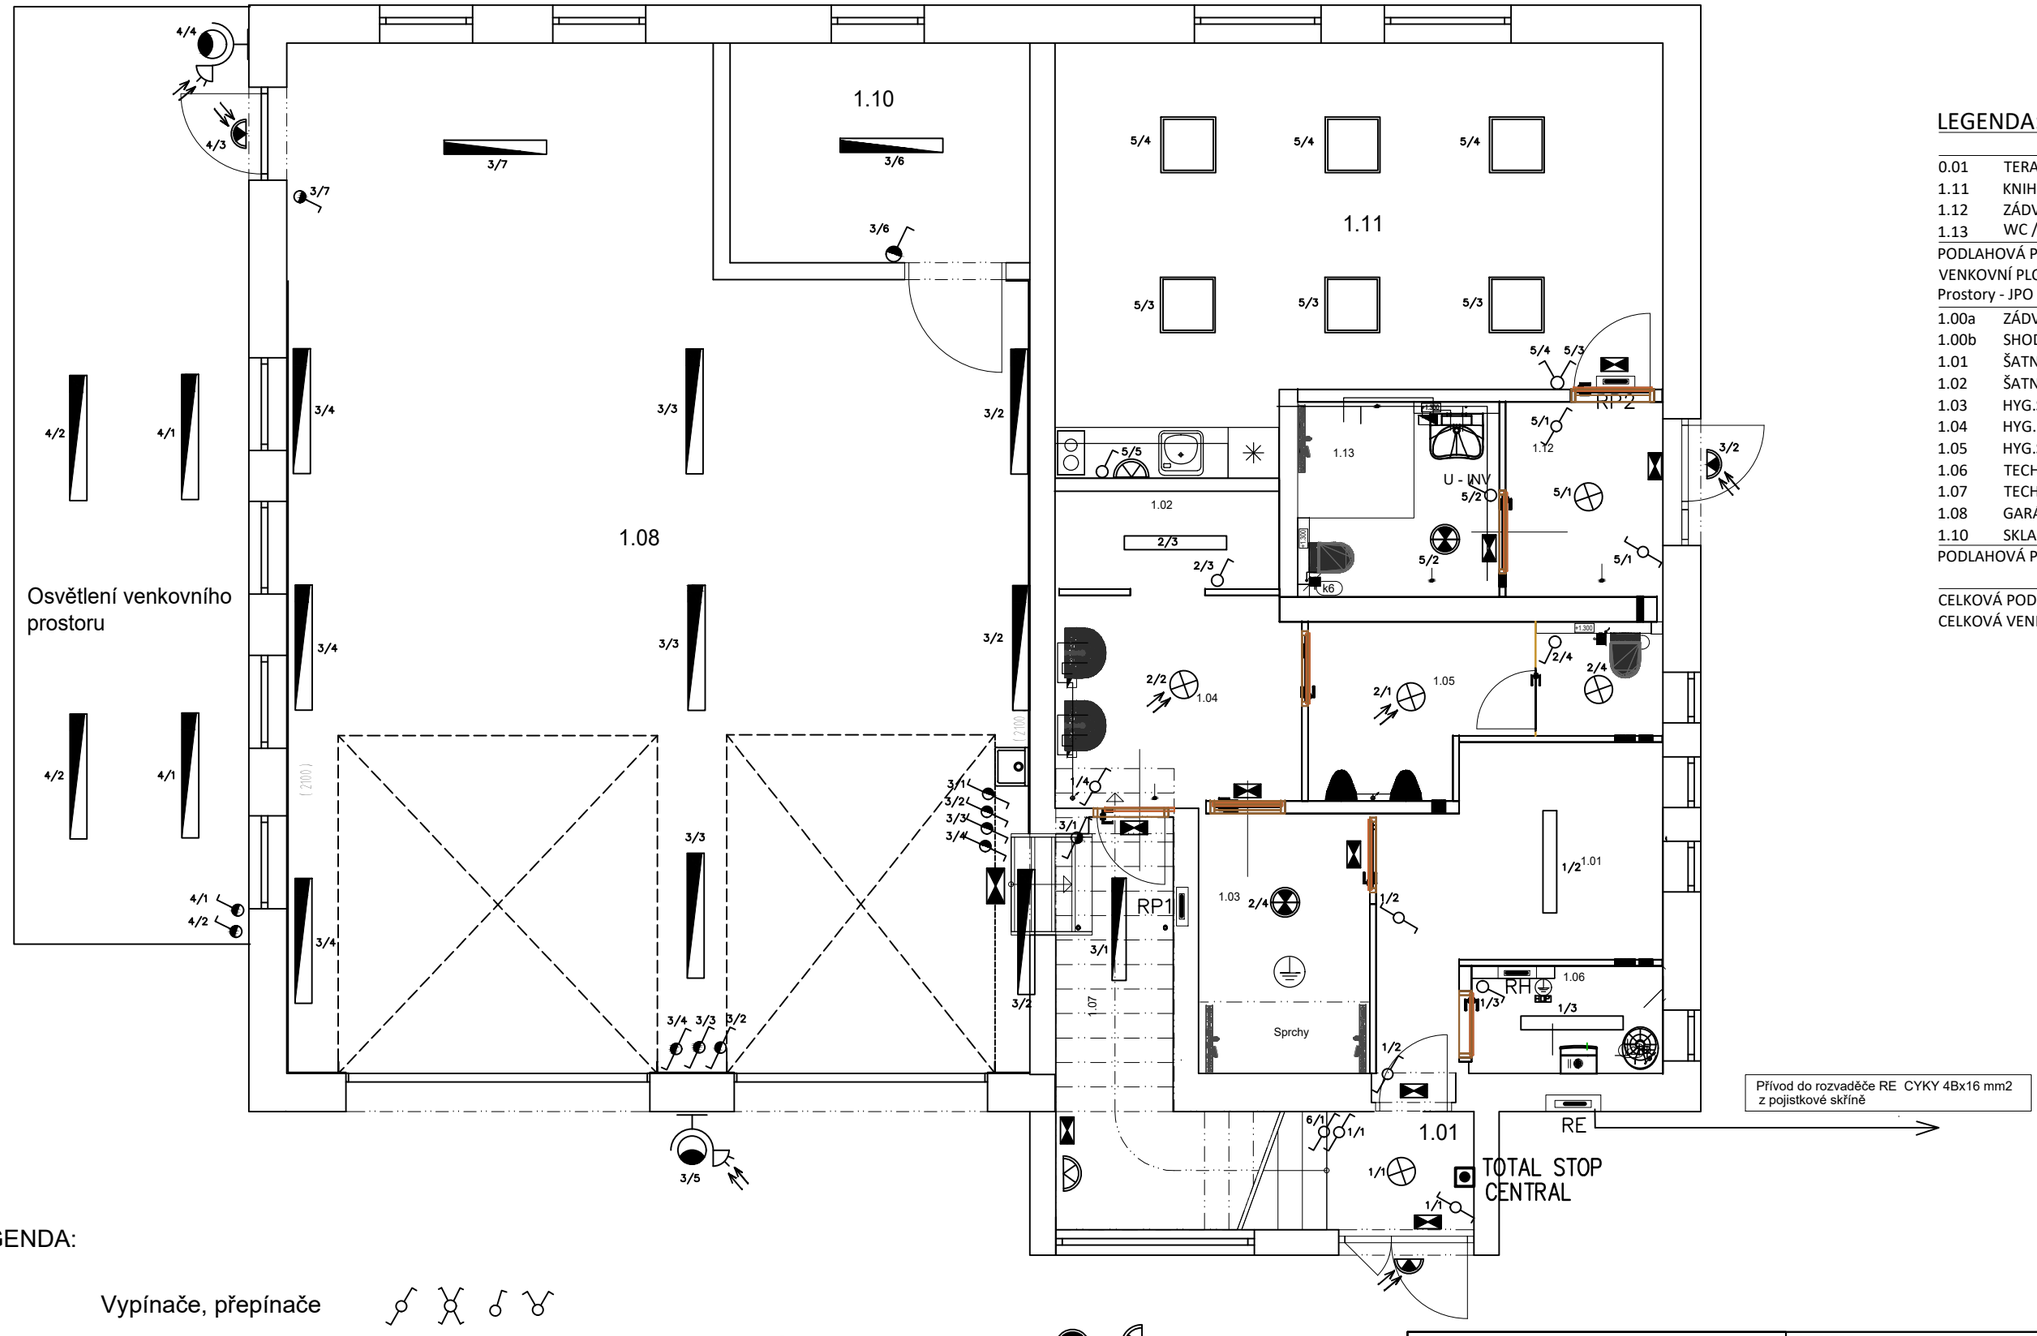

LEGENDA:

		m²
0.01	TERASA - PERGOLA	28.60
1.11	KNIHOVNA	29.08
1.12	ZÁDVEŘÍ - KNIHOVNA	4.44
1.13	WC / INV. - KNIHOVNA	5.71
PODLAHOVÁ PLOCHA		39.23
VENKOVNÍ PLOCHA		28.60
Prostory - JPO		
1.00a	ZÁDVEŘÍ - HL. VSTUP	2.45
1.00b	SHODIŠTĚ - HLAVNÍ	9.10
1.01	ŠATNA JPO - ČISTÁ	9.41
1.02	ŠATNA JPO - ŠPINAVÁ	6.53
1.03	HYG.SM.-SPRCHY	5.90
1.04	HYG. SM.-UMÝVÁRNA	7.00
1.05	HYG.SM.-WC	7.24
1.06	TECHNICKÁ MÍSTNOST	2.66
1.07	TECHNICKÝ PROSTOR	6.43
1.08	GARÁŽ JPO	96.79
1.10	SKLAD JPO	9.23
PODLAHOVÁ PLOCHA		162.74
CELKOVÁ PODLAHOVÁ PLOCHA		201.97
CELKOVÁ VENKOVNÍ PLOCHA		28.60

LEGENDA:

- Vypínače, přepínače
- Vypínače, přepínače IP 44
- Termostat kotel
- Hlavní vypínač zařízení VZT
- zásuvky 230/400V
- zásuvky 230/400V IP 44
- Nouzové svítidlo
- Svítidla LED IP 20
- Svítidla LED IP 44
- Žárovkové svítidlo s pohybovým čidlem
- Vývod 400V/230V, sporák, atd
- Rozvaděč
- doplňující pospojení
- Ekvipotenciální svorkovnice
- Tlačítko
- Datové zásuvky, TV, repro

Projekt PS s.r.o. Suvorovova 597, Klatovy 4, 339 01		INVESTOR Město Klatovy, Nám. Míru 62/I, 339 01 Klatovy	STUPEŇ PD : ZSPD
VYPRACOVAL	PODPIS	OBSAH **Výstavba hasičské zbrojnice ŠTĚPÁNOVICE** p.č. 103, 13/1, 9/2,445 v k.ú. Klatovy	ČÍSLO SOUPRAVY
Pavel Šíma			
VEDOUCÍ PROJEKTANT, KONTROLOVAL			
Pavel Šíma			
ZODPOVĚDNÝ PROJEKTANT			
Pavel Šíma ČKAIT 0202243			
AUTOR			
Projekt PS s.r.o.		DATUM 03 / 2023 — MĚŘÍTKO 1:50	FORMÁT: A3
VÝKRES ELEKTROINSTALACE 1. NP - OSVĚTLENÍ			*D.1.4.d)1*