


# ROZVADĚČ RH

osazený na povrchu IP 40/20

montážní hloubka rozvaděče min. 150 mm

V rozvaděči nechat rezervu  
pro případné osazení  
odečítacích elektroměrů

Napěťová soustava 3N+PE 50Hz 400/230V, SOUSTAVA TN-C-S  
OCHRANA PŘED ÚRAZEM ELEKTRICKÝM PROUDEM  
DLE ČSN 33 2000-4-41 ed.3:  
OCHRANA AUTOMATICKÝM ODPOJENÍM OD ZDROJE

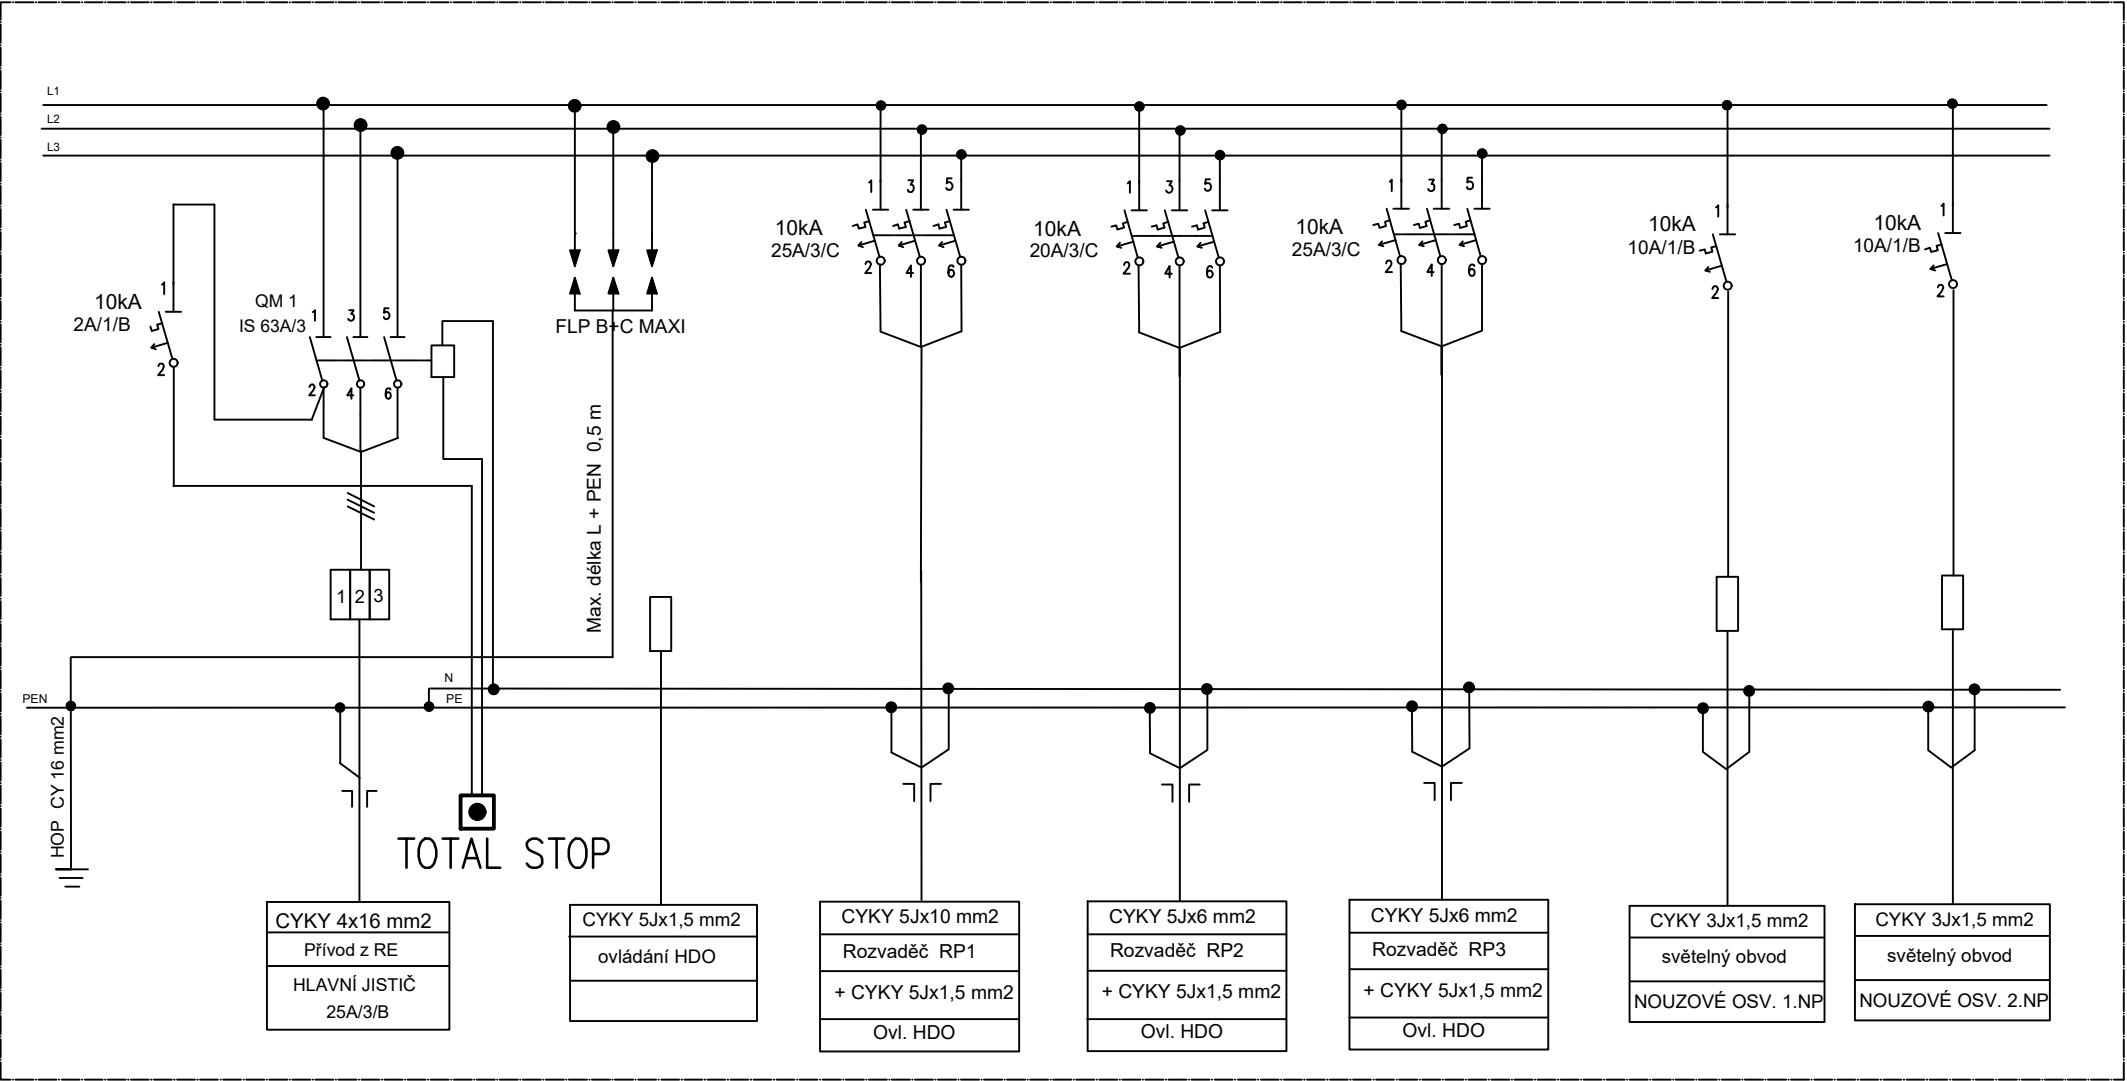

Výstavba hasičské  
zbrojnice ŠTĚPÁNOVICE  
p.č. 103, 13/1, 9/2,445 v k.ú. Klatovy

V rozvaděči nechat rezervu  
pro případné osazení  
odečítacích elektroměrů