


ROZVADĚČ RP 1

osazený pod omítkou IP 40/20

Napěťová soustava 3N+PE 50Hz 400/230V, SOUSTAVA TN-C-S  
OCHRANA PŘED ÚRAZEM ELEKTRICKÝM PROUDEM  
DLE ČSN 33 2000-4-41 ed.3:  
OCHRANA AUTOMATICKÝM ODPOJENÍM OD ZDROJE  
PROUDOVÝMI CHRÁNIČI 30mA

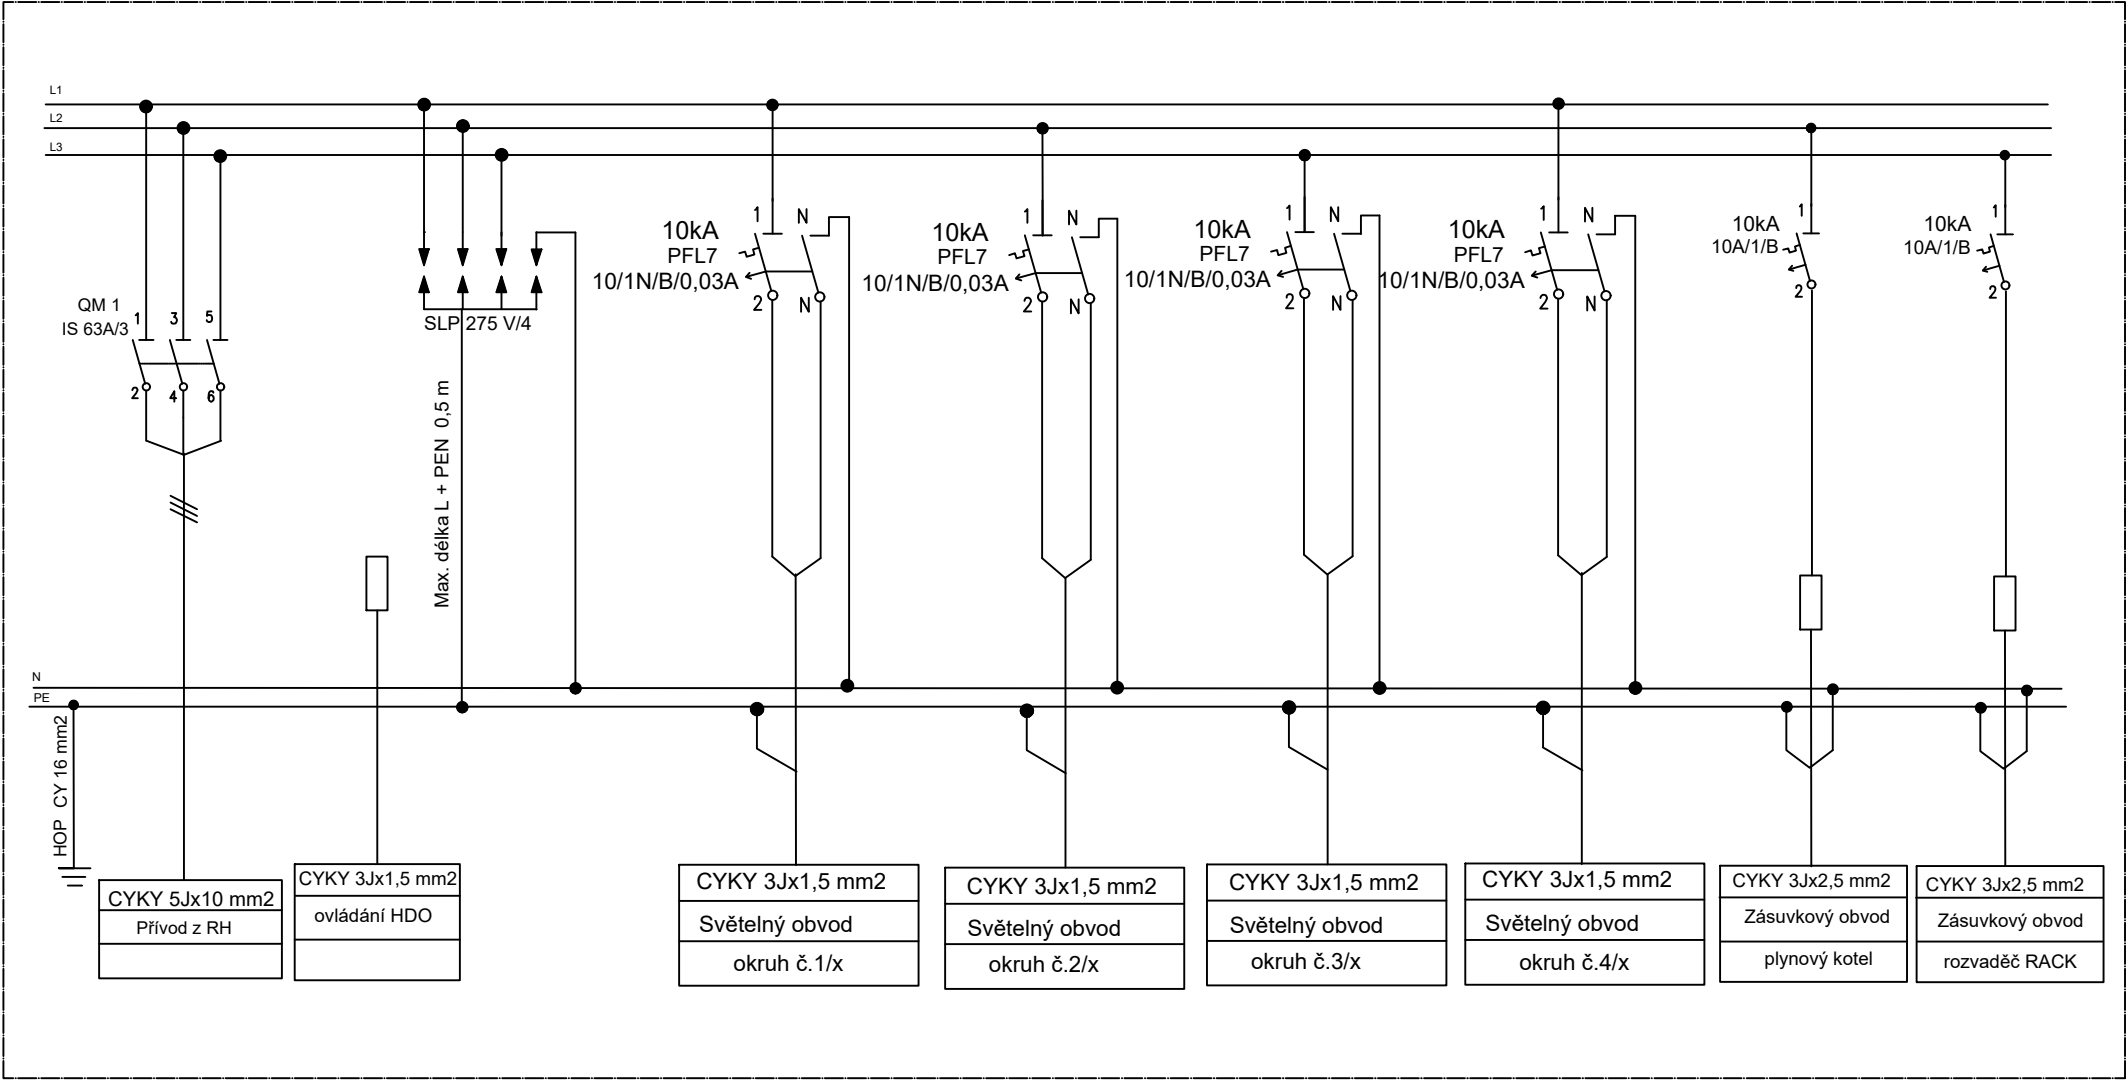


**Výstavba hasičské  
zbrojnice ŠTĚPÁNOVICE**  
p.č. 103, 13/1, 9/2,445 v k.ú. Klatovy

ROZVADĚČ RP 1

osazený pod omítkou IP 40/20

Napěťová soustava 3N+PE 50Hz 400/230V, SOUSTAVA TN-S  
OCHRANA PŘED ÚRAZEM ELEKTRICKÝM PROUDEM  
DLE ČSN 33 2000-4-41 ed.3:  
OCHRANA AUTOMATICKÝM ODPOJENÍM OD ZDROJE  
PROUDOVÝMI CHRÁNIČI 30mA

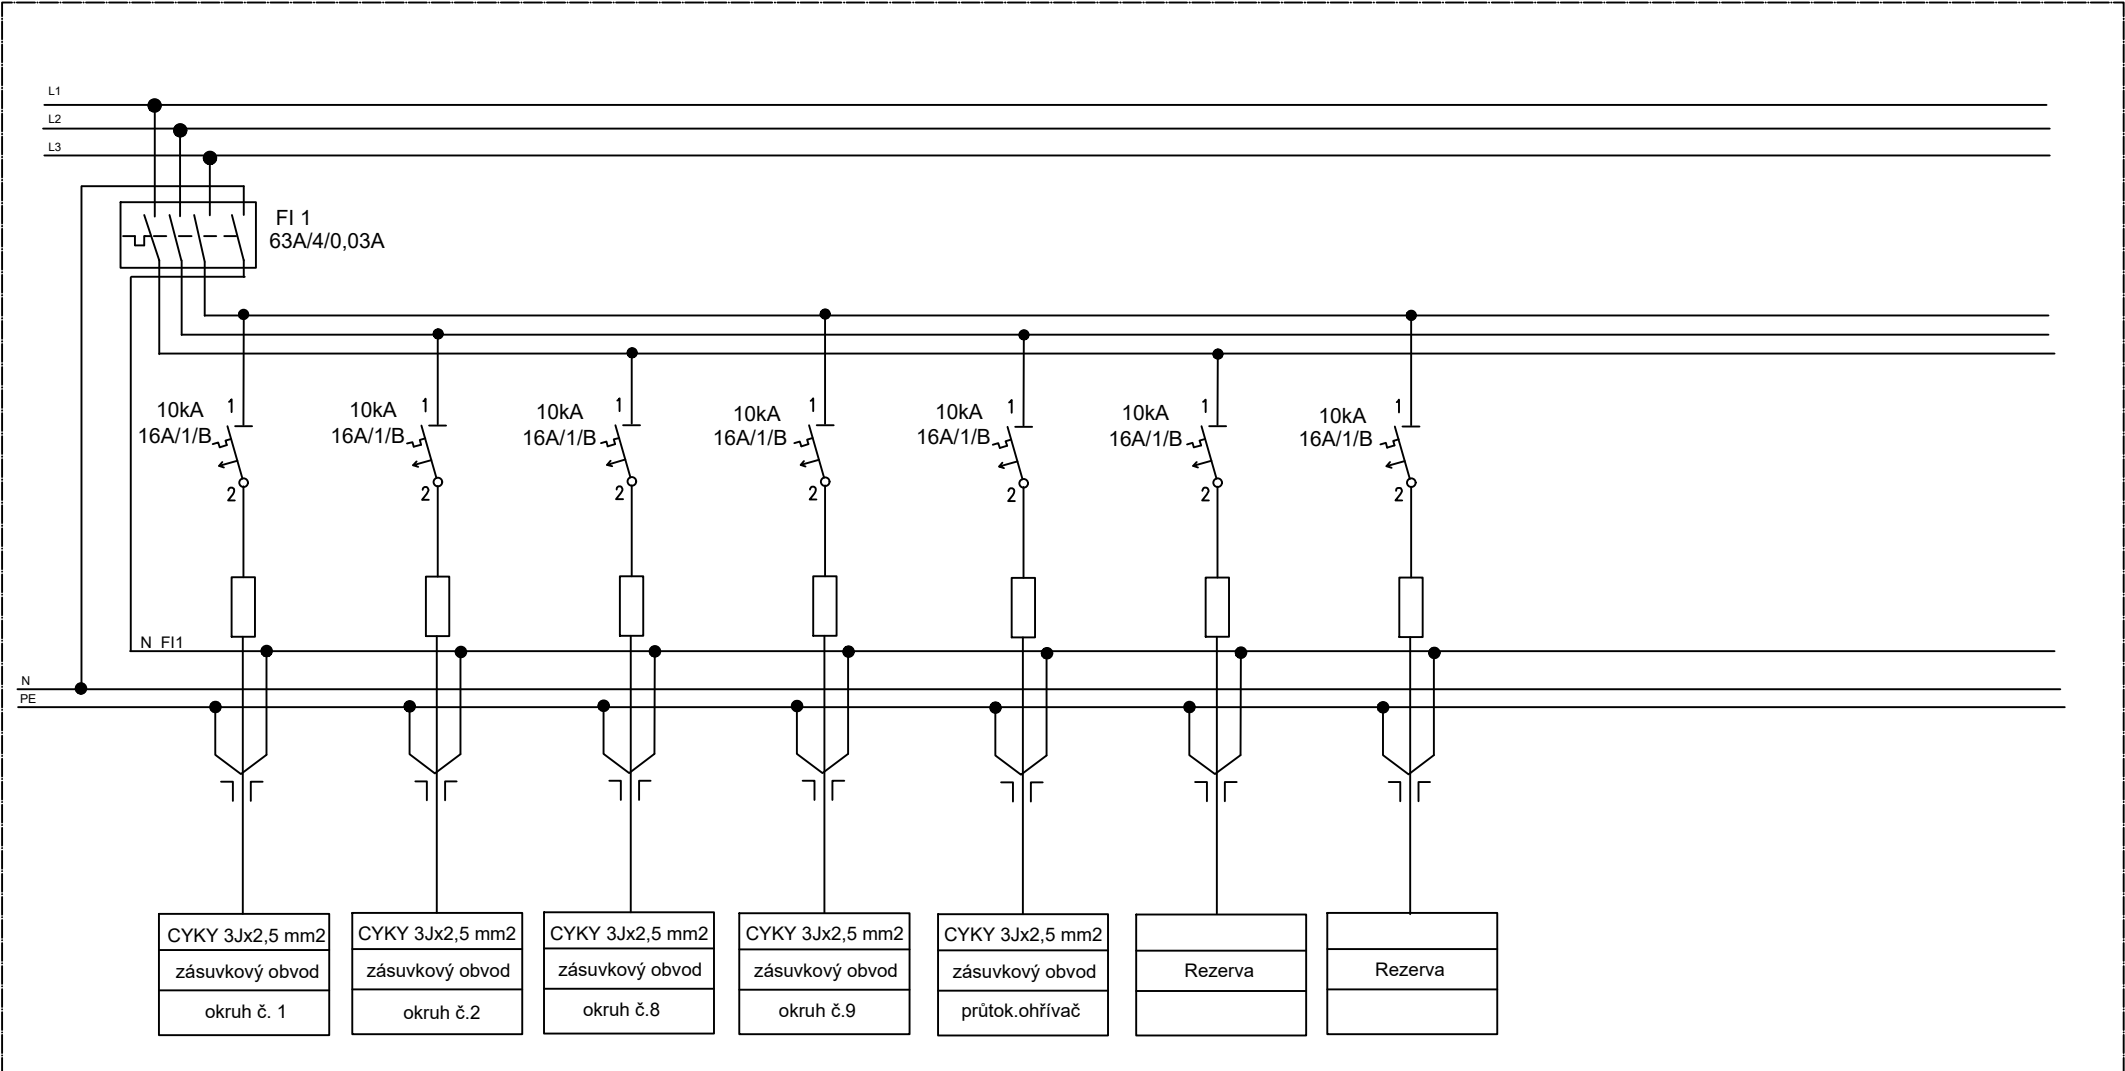

**Výstavba hasičské  
zbrojnice ŠTĚPÁNOVICE**  
p.č. 103, 13/1, 9/2,445 v k.ú. Klatovy