


ROZVADĚČ RP 1

osazený pod omítkou IP 40/20

Napěťová soustava 3N+PE 50Hz 400/230V, SOUSTAVA TN-S
OCHRANA PŘED ÚRAZEM ELEKTRICKÝM PROUDEM
DLE ČSN 33 2000-4-41 ed.3:
OCHRANA AUTOMATICKÝM ODPOJENÍM OD ZDROJE
PROUDOVÝMI CHRÁNIČI 30mA

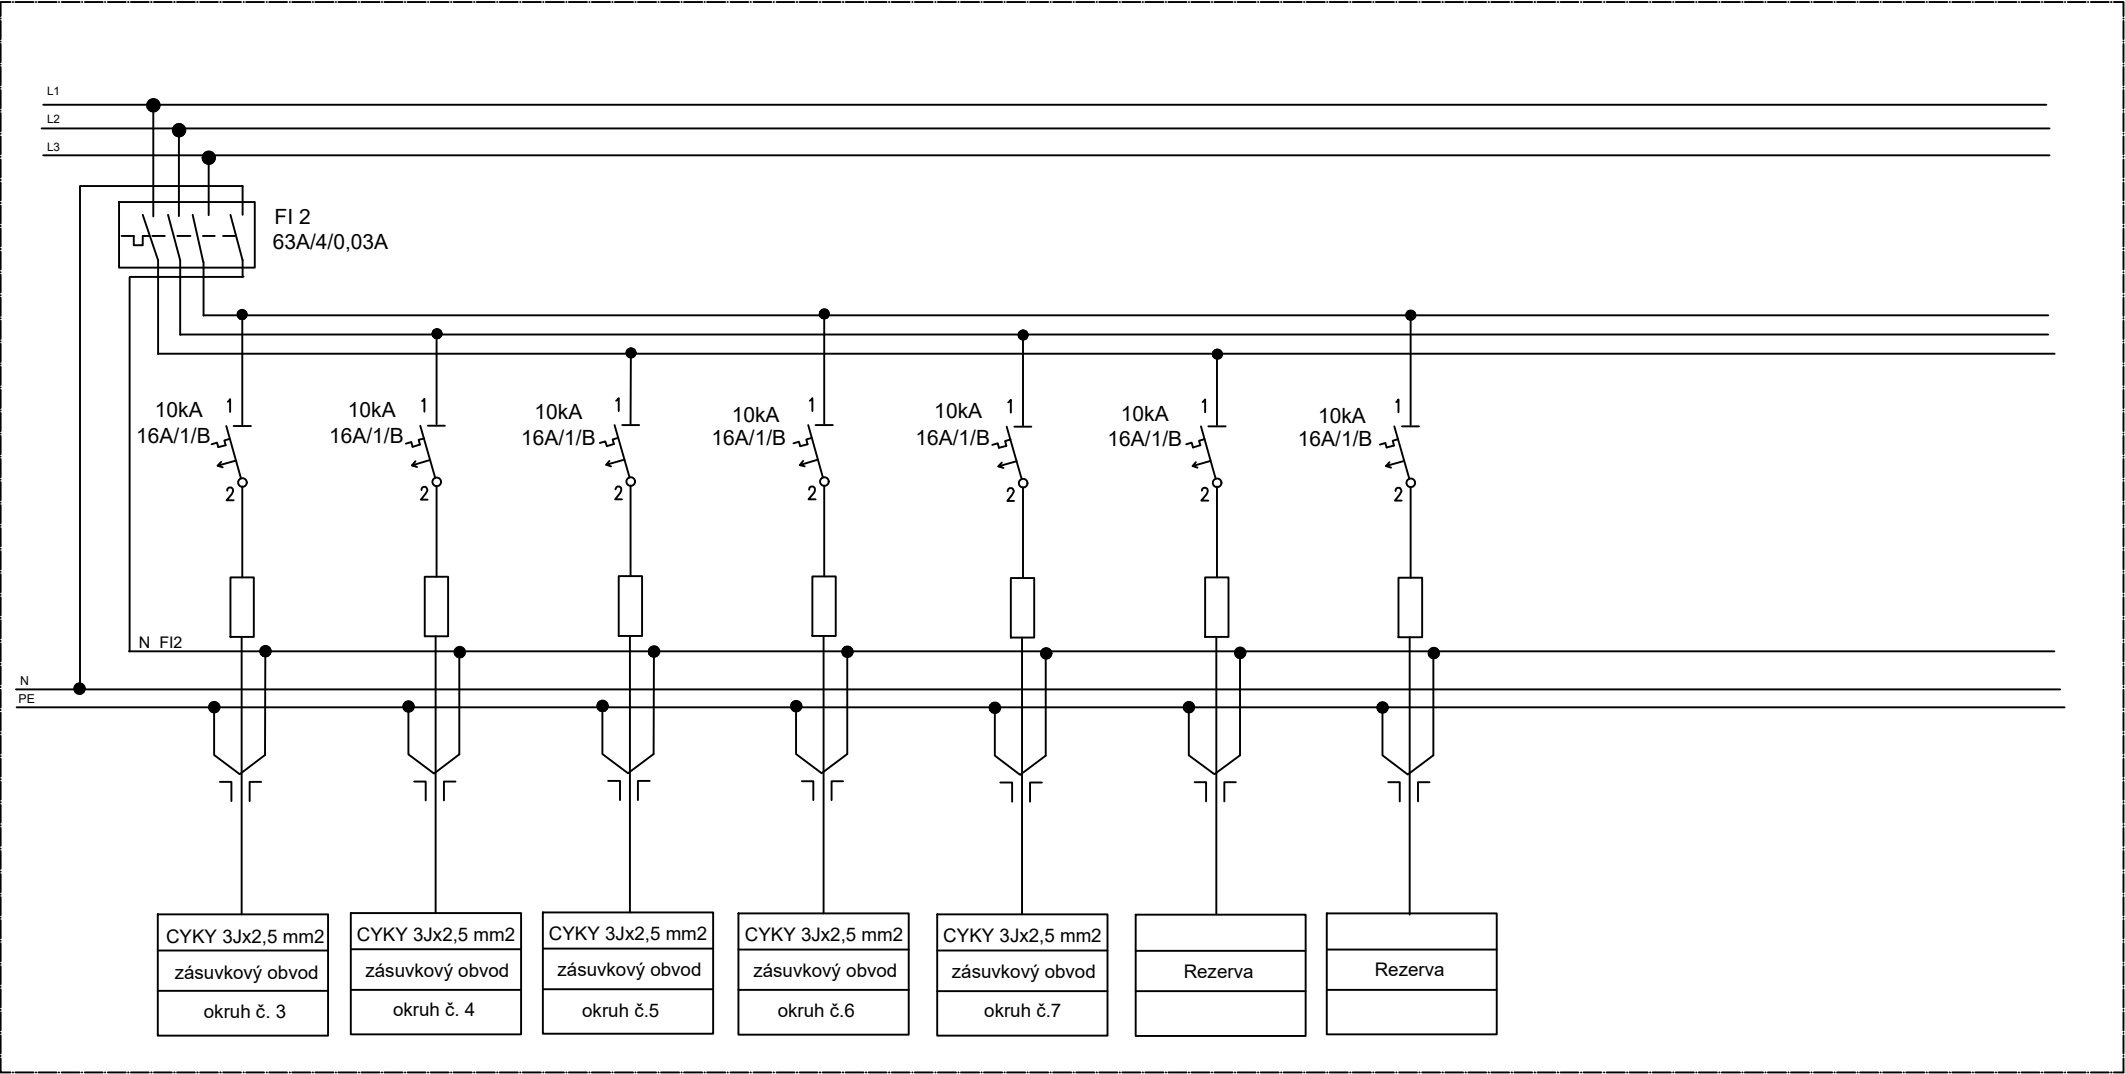


Výstavba hasičské
zbrojnice ŠTĚPÁNOVICE

p.č. 103, 13/1, 9/2,445 v k.ú. Klatovy

ROZVADĚČ RP 1

osazený pod omítkou IP 40/20

Napěťová soustava 3N+PE 50Hz 400/230V, SOUSTAVA TN-S
OCHRANA PŘED ÚRAZEM ELEKTRICKÝM PROUDEM
DLE ČSN 33 2000-4-41 ed.3:
OCHRANA AUTOMATICKÝM ODPOJENÍM OD ZDROJE
PROUDOVÝMI CHRÁNIČI 30mA

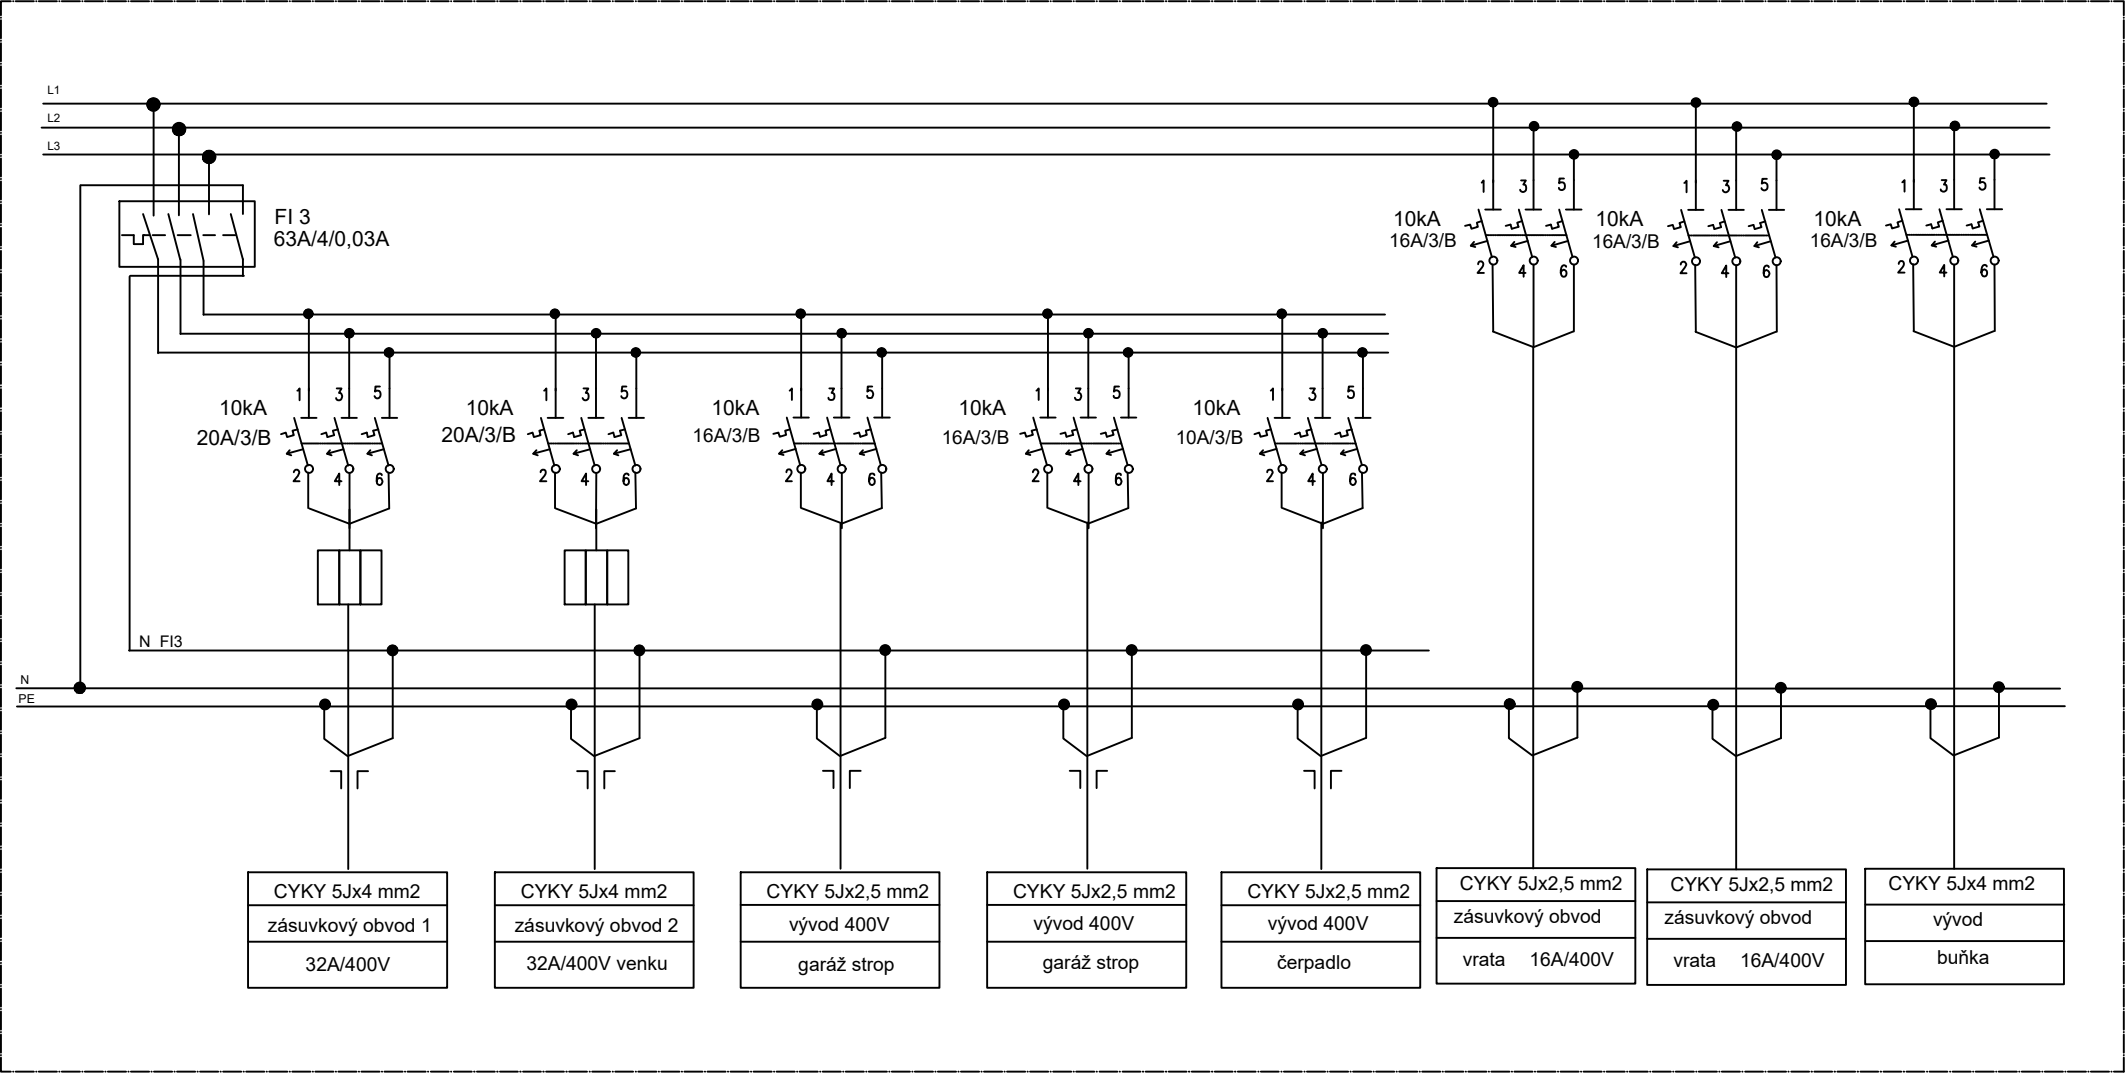

Výstavba hasičské
zbrojnice ŠTĚPÁNOVICE

p.č. 103, 13/1, 9/2,445 v k.ú. Klatovy