



naše značka
5002624856

vyřizuje
Zdeněk Petráš

datum
31.05.2022

Město Klatovy
Černík
Náměstí Míru 1
339 01 Klatovy

Věc:

PREL A, přeložka plynovodní přípojky Klatovy

Obec: Klatovy

K.ú. - p.č.: Štěpánovice u Klatov-st. 103, 13/1, 9/2, 445

Vaše značka: -

Stavebník: Město Klatovy, nám. Míru 62, 33901 Klatovy

Účel stanoviska: Odsouhlasení projektové dokumentace plynárenského zařízení

GasNet, s.r.o., jako provozovatel distribuční soustavy (PDS) a technické infrastruktury, zastoupený GasNet Služby, s.r.o., vydává toto stanovisko:

předložena PD
datum - 01/2022
stupeň dokumentace - povolení stavby
Zodpovědný projektant - Ing. Štětka

PDS souhlasí s vydáním rozhodnutí o povolení stavby dále uvedeného plynárenského zařízení přeložky plynovodní přípojky (dále jen "PZ").

Stavba PZ bude realizována a dokončena v souladu se Smlouvou o zajištění přeložky plynárenského zařízení a úhradě nákladů s ní spojených č. 4000243135, uzavřenou mezi Provozovatelem distribuční soustavy a investorem městem Klatovy.

a) Stávající PZ, na které se napojuje budované PZ:
STL plynovodní přípojka/PE (ID PZ: 818788)
Dimenze: dn 25

b) Nově budované PZ:
STL plynovodní přípojka dn 32/PE-O : 7 m

Toto stanovisko se týká POUZE plynárenské části stavby.

Pro umístění a provedení neplynárenských staveb v ochranném a bezpečnostním pásmu stávajících PZ je třeba vydat samostatné stanovisko. Žádost o vydání stanoviska je dostupná na adrese:
<https://dpo.gasnet.cz/zadost-o-stanovisko>.

V rámci dalšího projednání a realizace výše uvedené stavby PZ požadujeme dodržet tyto podmínky:

1. Stavba PZ musí být realizována podle odsouhlasené projektové dokumentace (dále jen "PD") a v souladu s platnými právními předpisy a platnými ČSN-EN, u Hospodářské komory České republiky registrovaných TPG, TIN, Technickými požadavky provozovatele distribuční soustavy. Technické požadavky provozovatele distribuční soustavy naleznete na: <http://www.gasnet.cz/cs/technicke-dokumenty/>.

GasNet Služby, s.r.o.

Plynárenská 499/1 · Zábřovice · 602 00 Brno · T 555 90 10 10 · www.gasnet.cz

IČ: 27935311 · DIČ: CZ27935311

Zápis do obchodního rejstříku: Krajský soud v Brně, sp. zn. C 57165, dne 26. 7. 2007

Certificate of incorporation: Regional Court in Brno, ref. number C 57165, on 26th July 2007

Zákaznická linka GasNet 555 90 10 10, info@gasnet.cz, www.gasnet.cz

2. Zhotovitel stavby PZ je povinen nejméně 5 pracovních dnů před zahájením prací nahlásit zahájení stavby provedením registrace stavby na adrese <https://dpo.gasnet.cz/uzivatel/prihlaseni>. Zhotovitel obdrží po registraci stavby z centrální adresy jedinečné identifikační číslo stavby, které je povinen uvádět na všech dokladech souvisejících se stavbou.
 3. Stavbu PZ a propojovací práce na stávající PZ smí provádět zhotovitel certifikovaný v rozsahu dle TPG 923 01, které je registrováno u Hospodářské komory České republiky. Certifikát musí odpovídat typu PZ a prováděné činnosti.
 4. Před záhozem potrubí bude provedeno geodetické zaměření stavby a polohopisných prvků. Bude vyhotovena geodetická dokumentace skutečného provedení stavby PZ dle směrnice provozovatele distribuční soustavy - Dokumentace distribuční soustavy (Zaměření plynárenského zařízení a vyhotovení digitální technické mapy v jeho okolí). Geodetická směrnice je k dispozici na <http://www.gasnet.cz/cs/technicke-dokumenty/>. Upozorňujeme, že geodetická dokumentace skutečného provedení stavby PZ zpracovaná dle uvedené směrnice bude vyžadována při odevzdání a převzetí stavby PZ.
 5. Termín zahájení přejímacího řízení je nutné dohodnout s příslušným technikem realizace staveb, který na dané stavbě provádí dohled provozovatele distribuční soustavy. Přejímku samostatně budované plynovodní přípojky, zhotovené v režimu Technický partner, provádí v elektronické podobě příslušný technik připojování a rozvoje PZ Operativní správy sítí.
 6. Při přejímce stavby bude předána dokumentace stavby PZ dle platných TPG, které jsou registrovány u Hospodářské komory České republiky. Seznam dokladů je k dispozici na <http://www.gasnet.cz/cs/technicke-dokumenty/>.
 7. Propojení stavby PZ s distribuční soustavou může být realizováno až po vydání souhlasu PDS s vpuštěním plynu.
 8. Toto stanovisko včetně schválené PD musí být k dispozici na stavbě PZ.
 9. V případě stavby nového VTL plynovodu nebo VTL přípojky (nová plynofikace) je investor (stavebník) povinen v souladu se zák. č. 458/2000 Sb., Energetický zákon, v platném znění, již v rámci územního řízení požádat Ministerstvo průmyslu a obchodu ČR o udělení příslušné autorizace. Na přeložky stávajících VTL plynovodů (VTL přípojek) se tato povinnost nevztahuje.
 10. Stavebník je povinen dodržet podmínky stanovené vlastníky a správci pozemků dotčených stavbou. Plynárenské zařízení a plynovodní přípojky jsou dle ust. § 2925 zákona č. 89/2012 Sb., občanského zákoníku, provozovány jako zařízení zvlášť nebezpečné a z tohoto důvodu jsou chráněny ochranným pásmem dle zákona č. 458/2000 Sb. ve znění pozdějších předpisů.
- Nedodržení podmínek uvedených v tomto stanovisku zakládá odpovědnost stavebníka za vzniklé škody.
- Rozsah ochranného pásma je stanoven v zákoně 458/2000 Sb. ve znění pozdějších předpisů.
- Při realizaci uvedené stavby budou dodrženy podmínky pro provádění stavební činnosti:
- 1) Za stavební činnosti se pro účely tohoto stanoviska považují všechny činnosti prováděné v ochranném pásmu plynárenského zařízení a plynovodních přípojek (tzn. i bezvýkopové technologie a terénní úpravy) a činnosti mimo ochranné pásmo, pokud by takové činnosti mohly ohrozit bezpečnost a spolehlivost plynárenského zařízení a plynovodních přípojek (např. trhací práce, sesuvy půdy, vibrace, apod.).
 - 2) Stavební činnosti je možné realizovat pouze při dodržení podmínek stanovených v tomto stanovisku. Nebudou-li tyto podmínky dodrženy, budou stavební činnosti, považovány dle § 68 zákona č. 458/2000 Sb. ve znění pozdějších předpisů za činnost bez našeho předchozího souhlasu. Při každé změně projektu nebo stavby (zejména trasy navrhovaných inženýrských sítí) je nutné požádat o nové stanovisko k této změně.
 - 3) Před zahájením stavební činnosti bude provedeno vytyčení trasy a přesné určení uložení plynárenského zařízení a plynovodních přípojek. Vytyčení trasy provede příslušná provozní oblast. Informace naleznete na <https://www.gasnet.cz/cs/ds-vytyceni-pz/>. Při žádosti uvede žadatel naši značku (číslo jednací) uvedenou v úvodu tohoto stanoviska. O provedeném vytyčení trasy bude sepsán protokol. Přesné určení uložení plynárenského zařízení a plynovodních přípojek je povinen provést stavebník na svůj náklad. Bez vytyčení trasy a přesného určení uložení plynárenského zařízení a plynovodních přípojek stavebníkem nesmí být vlastní stavební činnosti zahájeny. Vytyčení plynárenského zařízení a plynovodních přípojek považujeme za zahájení stavební činnosti.
 - 4) Bude dodržena mj. ČSN 73 6005, u Hospodářské komory České republiky registrované TPG 702 04, zákon č. 458/2000 Sb. ve znění pozdějších předpisů, případně další předpisy související s uvedenou stavbou.
 - 5) Pracovníci provádějící stavební činnosti budou prokazatelně seznámeni s polohou plynárenského zařízení a plynovodních přípojek, rozsahem ochranného pásma a těmito podmínkami.
 - 6) Při provádění stavební činnosti, vč. přesného určení uložení plynárenského zařízení je stavebník povinen učinit taková opatření, aby nedošlo k poškození plynárenského zařízení a plynovodních přípojek nebo ovlivnění jejich bezpečnosti a spolehlivosti provozu. Nebude použito nevhodného nářadí, zemina bude těžena pouze ručně bez použití pneumatických, elektrických, bateriových a motorových nářadí.

7) Odkryté plynárenské zařízení a plynovodní přípojky budou v průběhu nebo při přerušení stavební činnosti řádně zabezpečeny proti jejich poškození.

8) V případě použití bezvýkopových technologií (např. protlaku) bude před zahájením stavební činnosti provedeno úplné obnažení plynárenského zařízení a plynovodních přípojek v místě křížení na náklady stavebníka. V případě, že nebude tato podmínka dodržena, nesmí být použita bezvýkopová technologie.

9) Stavebník je povinen neprodleně oznámit každé i sebemenší poškození plynárenského zařízení nebo plynovodních přípojek (vč. izolace, signalizačního vodiče, výstražné fólie atd.) na telefon 1239.

10) Před provedením zásypu výkopu bude provedena kontrola dodržení podmínek stanovených pro stavební činnosti, kontrola plynárenského zařízení a plynovodních přípojek. Kontrolu provede příslušná provozní oblast. Informace naleznete na <https://www.gasnet.cz/cs/ds-vytyceni-pz/>. Při žádosti uvede žadatel naši značku (číslo jednací) uvedenou v úvodu tohoto stanoviska. Povinnost kontroly se vztahuje i na plynárenské zařízení, které nebylo odhaleno. O provedené kontrole bude sepsán protokol. Bez provedené kontroly nesmí být plynárenské zařízení a plynovodní přípojky zasypány. V případě, že nebudou dodrženy výše uvedené podmínky, je stavebník povinen na základě výzvy provozovatele plynárenského zařízení a plynovodních přípojek, nebo jeho zástupce doložit průkaznou dokumentaci o nepoškození plynárenského zařízení a plynovodních přípojek během výstavby nebo provést na své náklady kontrolní sondy v místě styku stavby s plynárenským zařízením a plynovodními přípojkami.

11) Plynárenské zařízení a plynovodní přípojky budou před zásypem výkopu řádně podsypány a obsypány, bude provedeno zhutnění a bude osazena výstražná fólie žluté barvy, to vše v souladu s předpisem provozovatele distribuční soustavy „Zásady pro projektování, výstavbu, rekonstrukce a opravy“, který naleznete na <https://www.gasnet.cz/cs/technicke-dokumenty/> a v souladu s ČSN EN 12007-1-4, TPG 702 01, TPG 702 04.

12) Neprodleně po skončení stavební činnosti budou řádně osazeny všechny poklopy a nadzemní prvky plynárenského zařízení a plynovodních přípojek.

13) Poklopy uzávěrů a ostatních armatur na plynárenském zařízení a plynovodních přípojkách, vč. hlavních uzávěrů plynu (HUP) na odběrném plynovém zařízení udržovat stále přístupné a funkční po celou dobu trvání stavební činnosti.

14) Případné zřizování staveníště, skladování materiálů, stavebních strojů apod. bude realizováno mimo ochranné pásmo plynárenského zařízení a plynovodních přípojek (není-li ve stanovisku uvedeno jinak).

15) Bude zachována hloubka uložení plynárenského zařízení a plynovodních přípojek (není-li ve stanovisku uvedeno jinak).

16) Při použití nákladních vozidel, stavebních strojů a mechanismů zabezpečit případný přejezd přes plynárenské zařízení a plynovodní přípojky uložení panelů v místě přejezdu plynárenského zařízení. Toto stanovisko platí pouze pro území a stavební objekty vyznačené v předložené dokumentaci a to 24 měsíců ode dne jeho vydání.

V případě dotčení pozemku v majetku společnosti GasNet, s.r.o. je třeba dále projednat smluvní vztah k tomuto pozemku. Kontakt na projednání naleznete na adrese www.gasnet.cz/cs/kontaktni-system/, činnost "Smluvní vztahy - pozemky a budovy plynárenských zařízení".

Za správnost a úplnost dokumentace předložené s žádostí včetně jejího souladu s platnými předpisy plně zodpovídá její zpracovatel. Stanovisko nenahrazuje případná další stanoviska k jiným částem stavby.

V případě další korespondence nebo jednání (např. změna stavby) uvádějte naši značku - 5002624856 a datum tohoto stanoviska. Kontakty jsou k dispozici na <https://www.gasnet.cz/cs/kontaktni-system/>.



GasNet, s.r.o.
zastoupená společností GasNet Služby, s.r.o., IČ 27935311
Zdeněk Petráš
Technik připojování PZ-Čechy 1
Oddělení připojování PZ-Čechy 1
ZDENEK.PETRAS@GASNET.CZ




Zažádejte o vytyčení

Provozovatel DS: GasNet, s.r.o.; Stavebník: Město Klatovy , nám. Míru 62, 33901 Klatovy. K.ú.: Štěpánovice u Klatov-st. 103, 13/1, 9/2, 445.

LEGENDA :

	KATASTRÁLNÍ HRANICE
	STÁVAJÍCÍ STAV, DEMOLICE
	HRANICE ROZSAHU ÚPRAV
	NOVÝ STAV
	VRSTEVNICE
	ČÍSLO PARCEL A NEMOVIITOSTÍ Z KN
	KANALIZACE SPLAŠKOVÁ
	KANALIZAČNÍ PŘÍPOJKA SPLAŠKOVÁ
	KANALIZACE DEŠŤOVÁ
	NAVŘZENÁ KANALIZAČNÍ PŘÍPOJKA SPLAŠKOVÁ
	NAVŘZENÁ KANALIZAČNÍ PŘÍPOJKA DEŠŤOVÁ
	VODOVODNÍ ŘAD
	NAVŘZENÉ VODOVODNÍ PŘÍPOJKY
	ZRUŠENÉ VODOVODNÍ PŘÍPOJKY
	STÁVAJÍCÍ VEŘEJNÝ STL PLYNOVOD
	STÁVAJÍCÍ ÚSEK PŘÍPOJKY PLYNU
	NAVŘZENÝ NOVÝ ÚSEK PŘÍPOJKY PLYNU
	ZRUŠENÁ ČÁST PŘÍPOJKY PLYNU
	VZDUŠNÉ VEDENÍ NN
	NAVŘZENÉ PODZEMNÍ VEDENÍ EI
	ZRUŠENÉ VZDUŠNÉ VEDENÍ NN
	OPLOČENÍ
	STÁVAJÍCÍ JEHLIČNATÉ STROMY
	SVAHY
	VSTUPY, VJEZDY

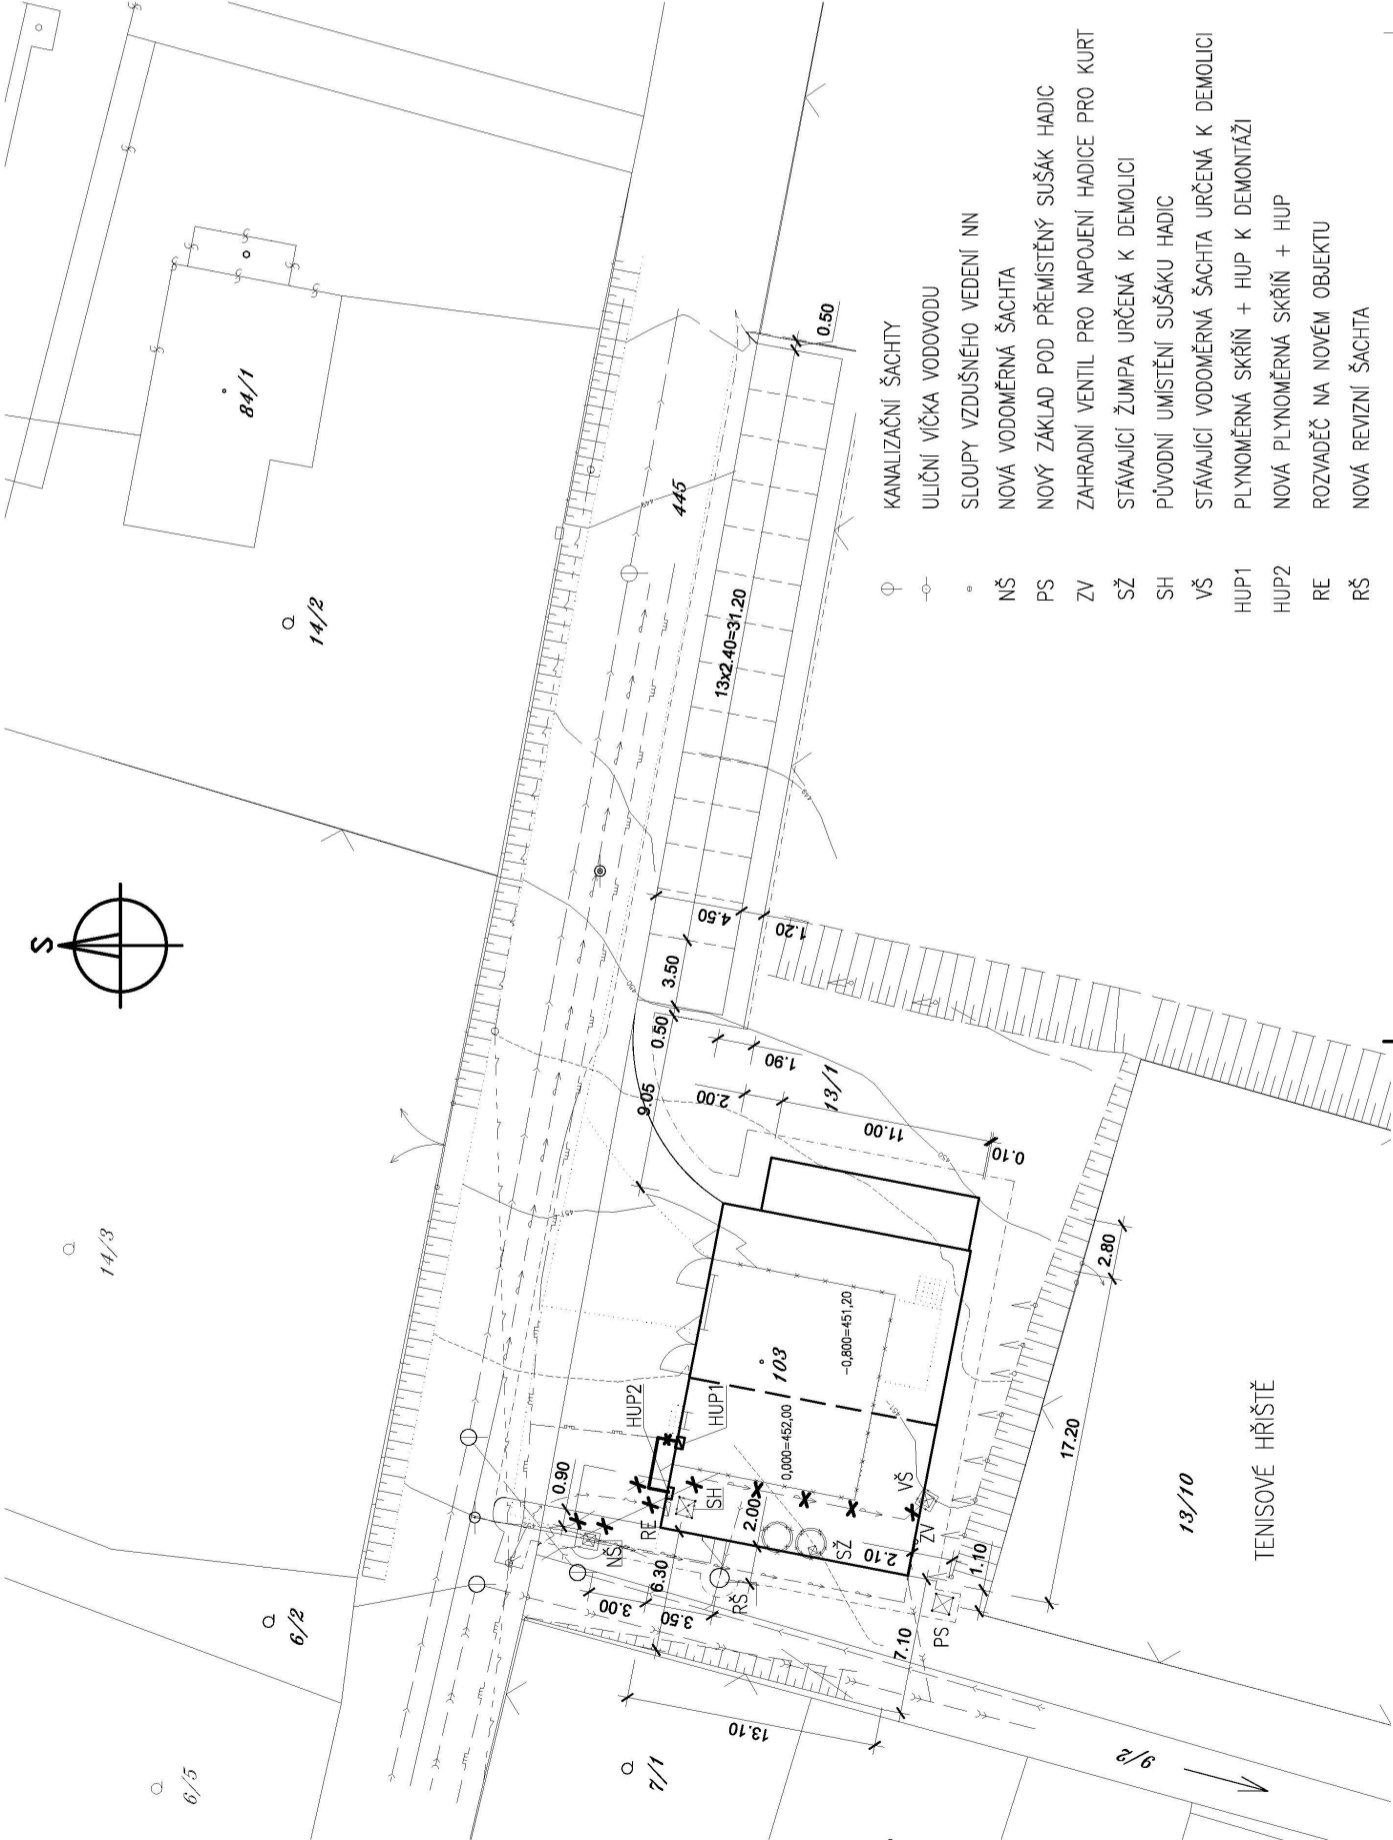

- Φ KANALIZAČNÍ ŠACHTY
- ULIČNÍ VÍČKA VODOVODU
- SLOUPY VZDUŠNÉHO VEDENÍ NN
- NŠ NOVÁ VODOMĚRNÁ ŠACHTA
- PS NOVÝ ZÁKLAD POD PŘEMÍSTĚNÝ SUŠÁK HADIC
- ZV ZAHRADNÍ VENTIL PRO NÁPOJENÍ HADICE PRO KURT
- SŽ STÁVAJÍCÍ ŽUMPA URČENÁ K DEMOLICI
- SH PŮVODNÍ UMÍSTĚNÍ SUŠÁKU HADIC
- VŠ STÁVAJÍCÍ VODOMĚRNÁ ŠACHTA URČENÁ K DEMOLICI
- HUP1 PLYNOMĚRNÁ SKŘIŇ + HUP K DEMONTÁŽI
- HUP2 NOVÁ PLYNOMĚRNÁ SKŘIŇ + HUP
- RE ROZVADĚČ NA NOVÉM OBJEKTU
- RŠ NOVÁ REVIZNÍ ŠACHTA

THERMOLUFT KT s.r.o. VZT, klimatizace a vytápění Pr. Šumavského 897/II, Klatovy, 339 01 IČO: 29109990 DILO: 1452352352, www.thermoluft.cz	INVESTOR Město Klatovy, nám. Míru 62/I, 339 01 Klatovy	STUPEŇ PD : ZSPD
VYPRACOVAN Jan Štěpka	NÁZEV STAVBY VÝSTAVBA HASIČSKÉ ZBROJNICE ŠTĚPÁNOVICE p.č. 103, 13/1, 9/2, 445 v k.ú. Klatovy	ČÍSLO VÝKRESU B-01
VEDOUČÍ PROJEKTANT Ing. Jaroslav Šiblíka	ZODPOVĚDNÝ PROJEKTANT Ing. Jaroslav Šiblíka	D.1.4. TECHNICKÁ PROSTŘEDÍ STAVEB
GENÉRALNÍ PROJEKTANT Ing. Petr Loviška	DATA 01/2022	MĚŘÍTKO 1:200
VÝKRES	PLYNOVODNÍ PŘÍPOJKA: SITUACE	FORMÁT: 344
D.1.4.b)		