


ROZVADĚČ RP 1

osazený na povrchu IP 44/20 72 modulů
montážní hloubka rozvaděče min. 150 mm

Napěťová soustava 3N+PE 50Hz 400/230V, SOUSTAVA TN-S
OCHRANA PŘED ÚRAZEM ELEKTRICKÝM PROUDEM
DLE ČSN 33 2000-4-41 ed.3:
OCHRANA AUTOMATICKÝM ODPOJENÍM OD ZDROJE
PROUDOVÝMI CHRÁNIČI 30mA

strana 5

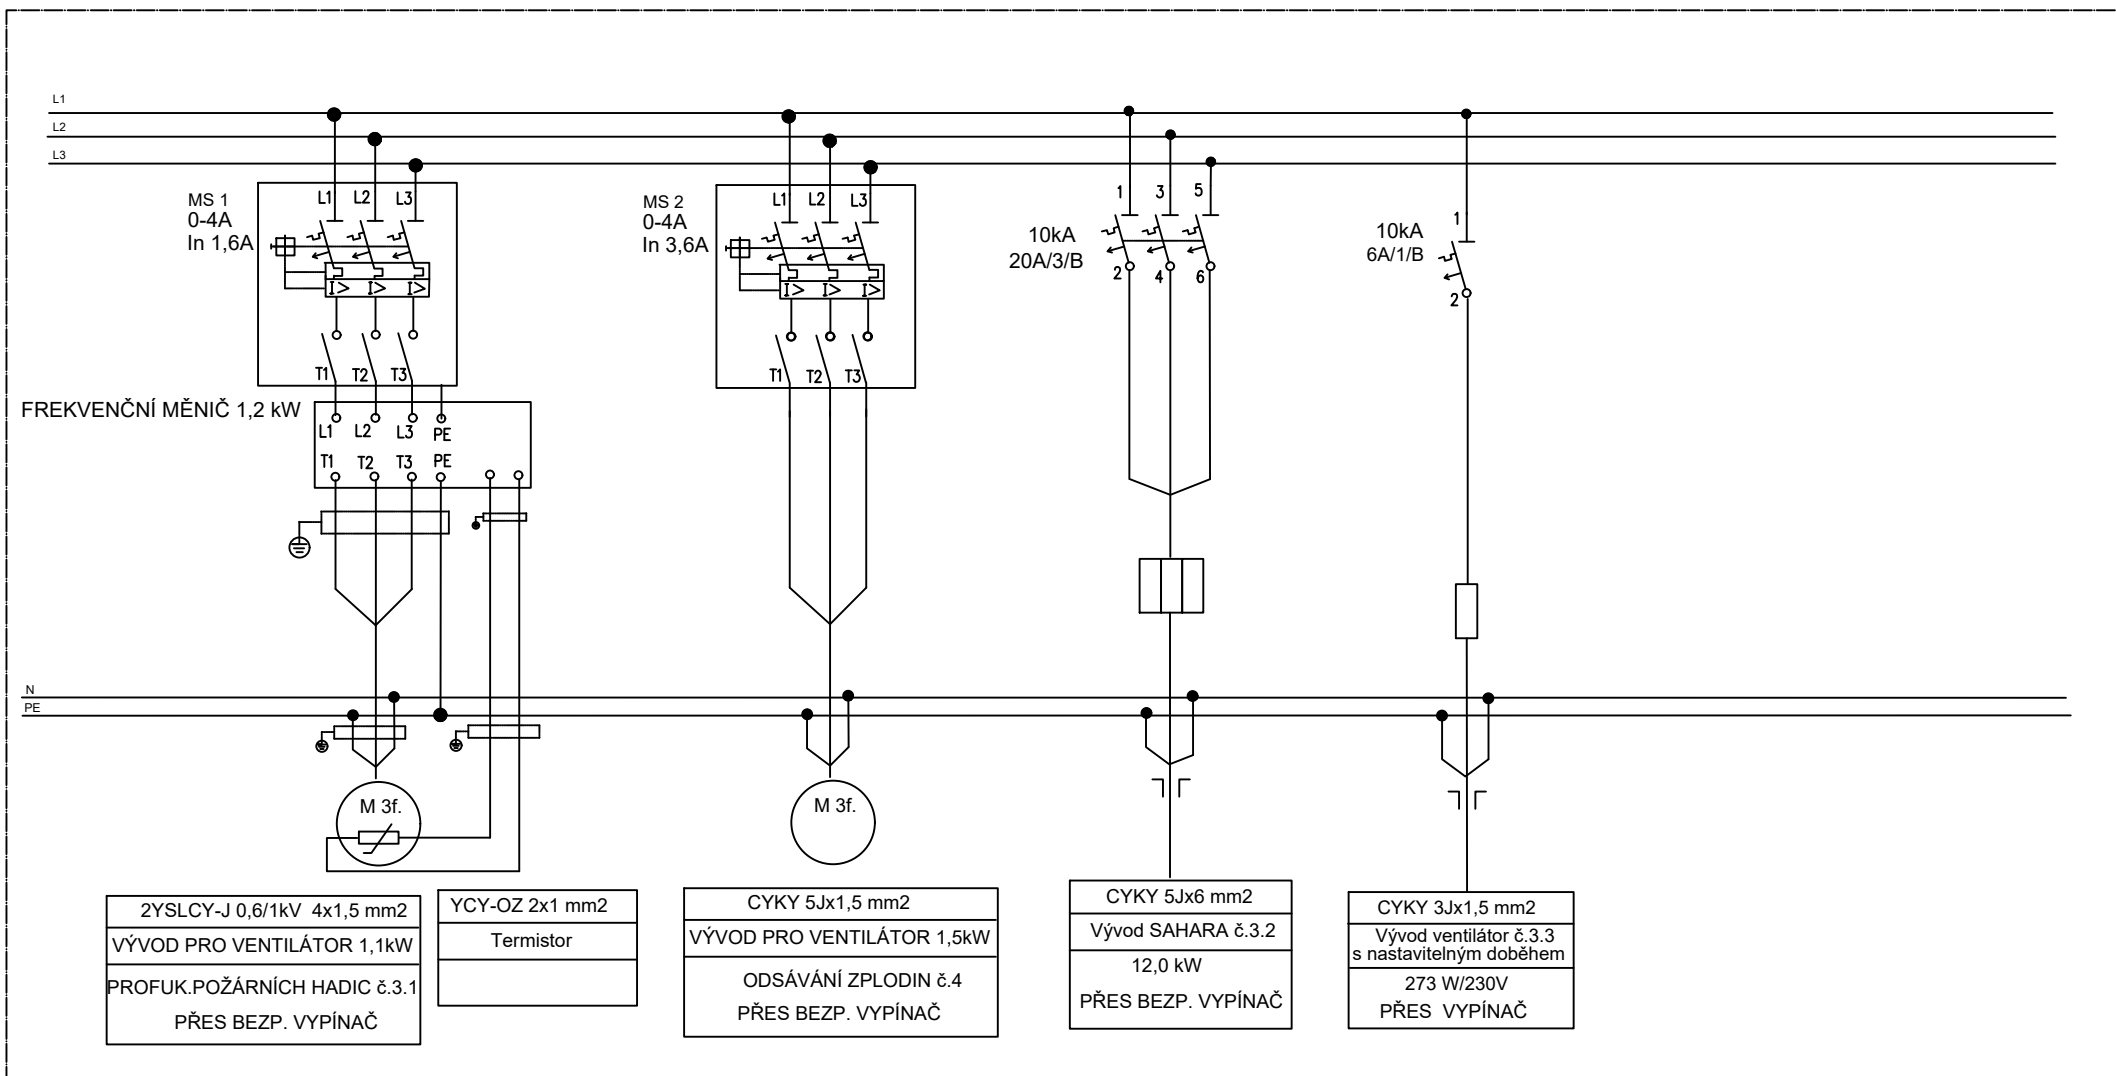

**Výstavba hasičské
zbrojnice ŠTĚPÁNOVICE**

p.č. 103, 13/1, 9/2,445 v k.ú. Klatovy