

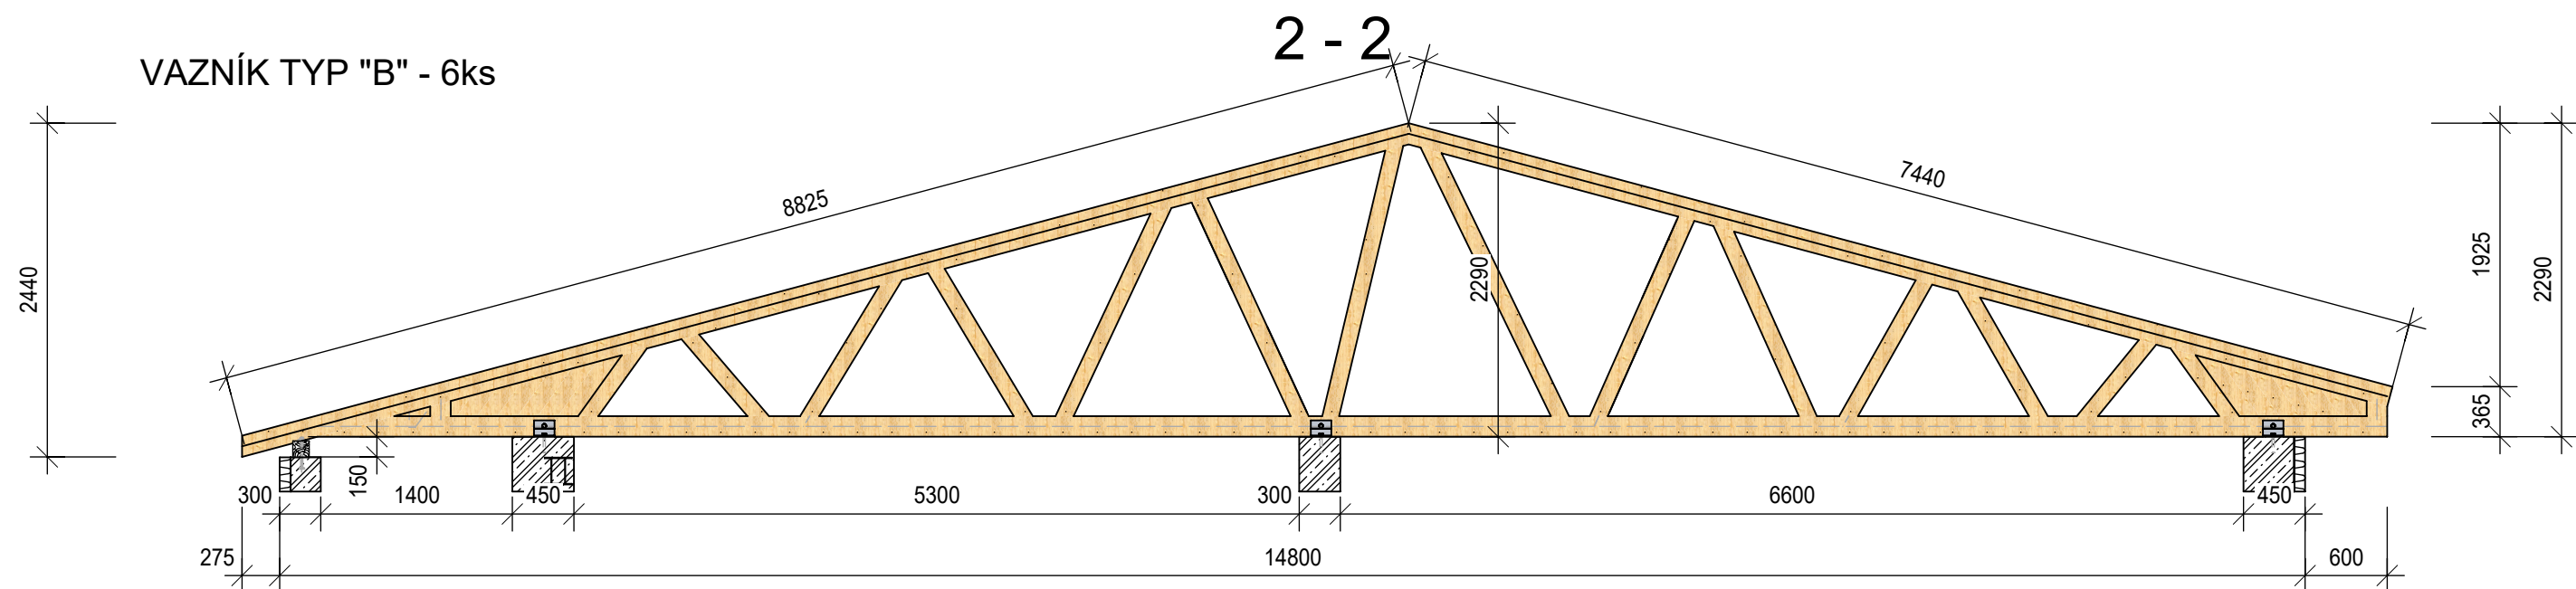


VAZNÍK TYP "B" - 6ks

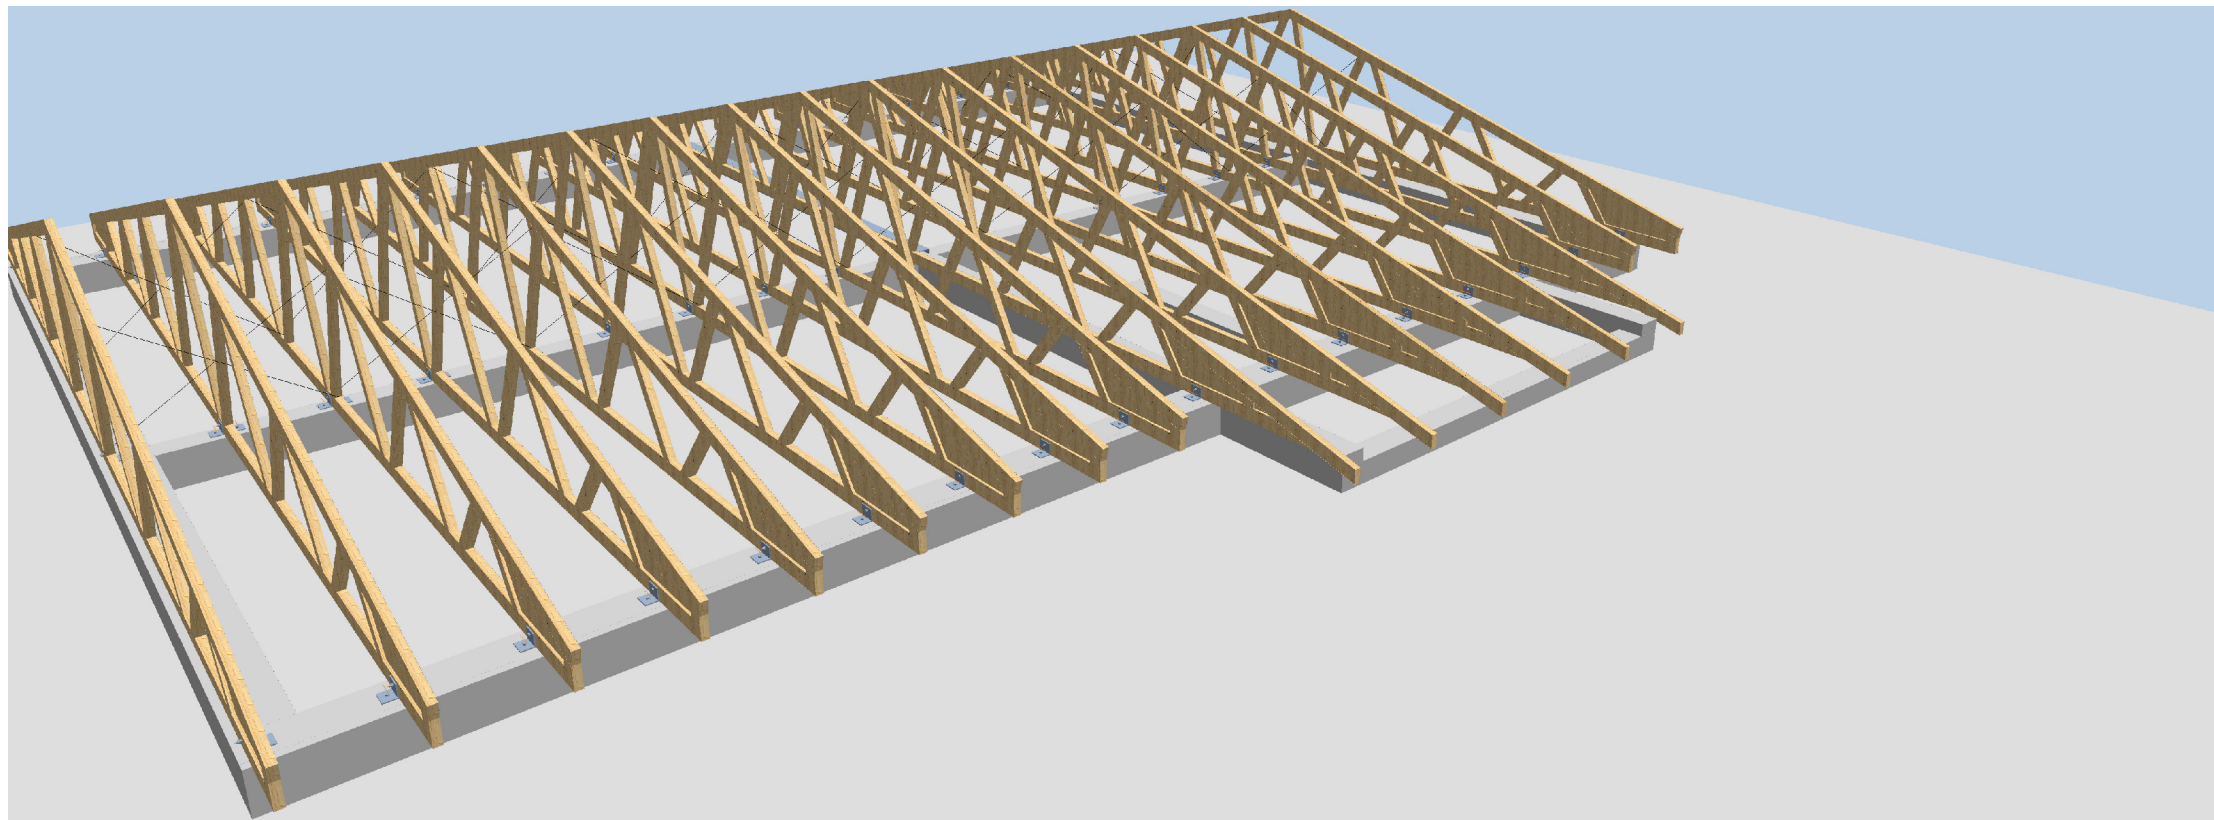

VAZNÍK TYP "1" - 11 ks

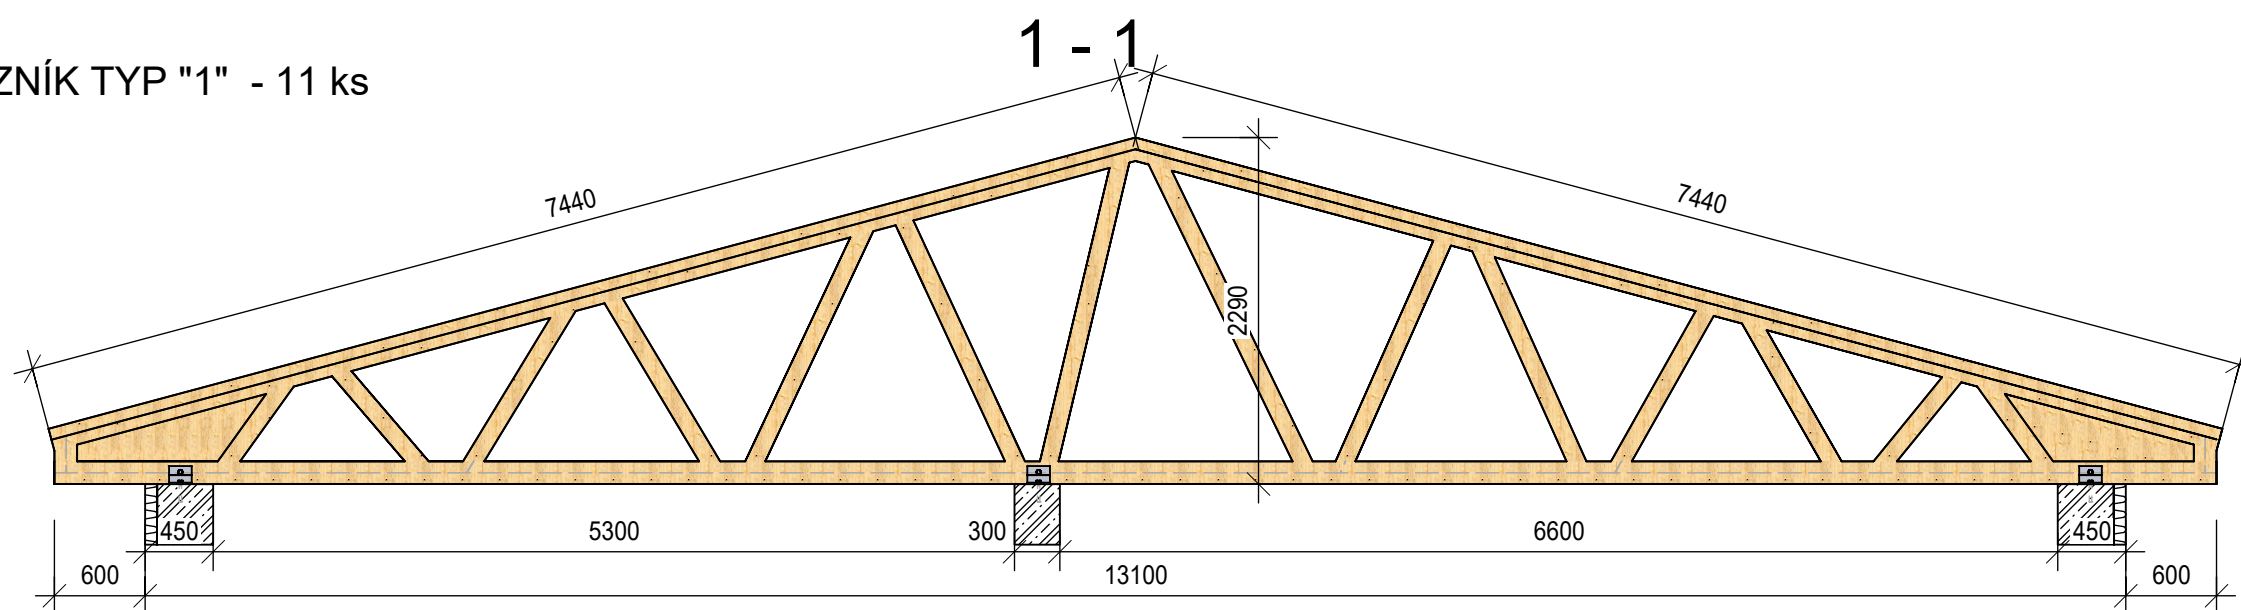

Max. výška budovy : +9,055 m = 461,055 m n.m.
1.NP = +-0,000 = 452,00 m n.m.

Výškový systém BpV		
Č. revize	Druh změny / Popis	Vypracoval / Podpis
		Datum

Generální projektant Ing. Petr Lavička - PROJEKCE - ENGINEERING - KONZULTACE - Za Beránkem 758 / II, 33901 Klatovy IČO : 76140369 Dat. schůzky : edyjn		office : Pražská 22, 33901 Klatovy e-mail : lavička.ing@gmail.com tel. : +420 724004430	
---	--	-----------------------------------------------------------------------------------------------	--

Stavba / Projekt HASIČSKÁ ZBROJICE ŠTĚPÁNOVICE objekt občanské vybavenosti	
Místní úřady Katastr - Obec : Štěpánovice [167665] parc. číslo : st.p.č.103, p.č.131, p.č.92 a p.č.445	Katastrální území : Štěpánovice u Klatov [767662] Kraj : Plzeňský

Investor / Stavebník Město Klatovy náměstí Míru 62/I 33901 Klatovy	00255661	MĚSTOKLATOVY
------------------------------------------------------------------------------------	----------	---------------------

Dokumentace Číslo dokumentace STAVEBNÍ PRŮJEKT PROJEKČNÍ SOUBOR Autorka / autor návrhu Ing. Petr Lavička Vedoucí projektant (přp.) Ing. Petr Lavička Vypracoval / kreslil Ing. Petr Lavička		D.1 DOKUMENTACE STAVEBNÍHO NEBO INŽENÝRSKÉHO OBJEKTU D.1.2 STAVEBNĚ KONSTRUKČNÍ ŘEŠENÍ SO 01 VLASTNÍ OBJEKT HZ Dopovídal projektant / Autorace : Pauz :	
---	--	---	--

Datum : 03.05.2023	Arch. Číslo / Číslo zakázky : 23_004	STUPĚŇ DOKUMENTACE : DSP	REVIZE / VARIANTA :	MĚŘÍTKO : 1:50
--------------------	--------------------------------------	--------------------------	---------------------	----------------

Název výkresu : **KROV**
Tento výkres, a s ním související podklady, výpočty a návrhy, jsou výhradním duševním vlastnictvím zpracovatele dokumentace, jsou chráněny autorským zákonem. Nesmí být bez vědomí autora rozmnožovány, přetvářeny k použití třetí osobou, nebo užívány k jiným účelům než byly určeny.

02-003