


Půdorys 1.PP - celkový
M 1:200

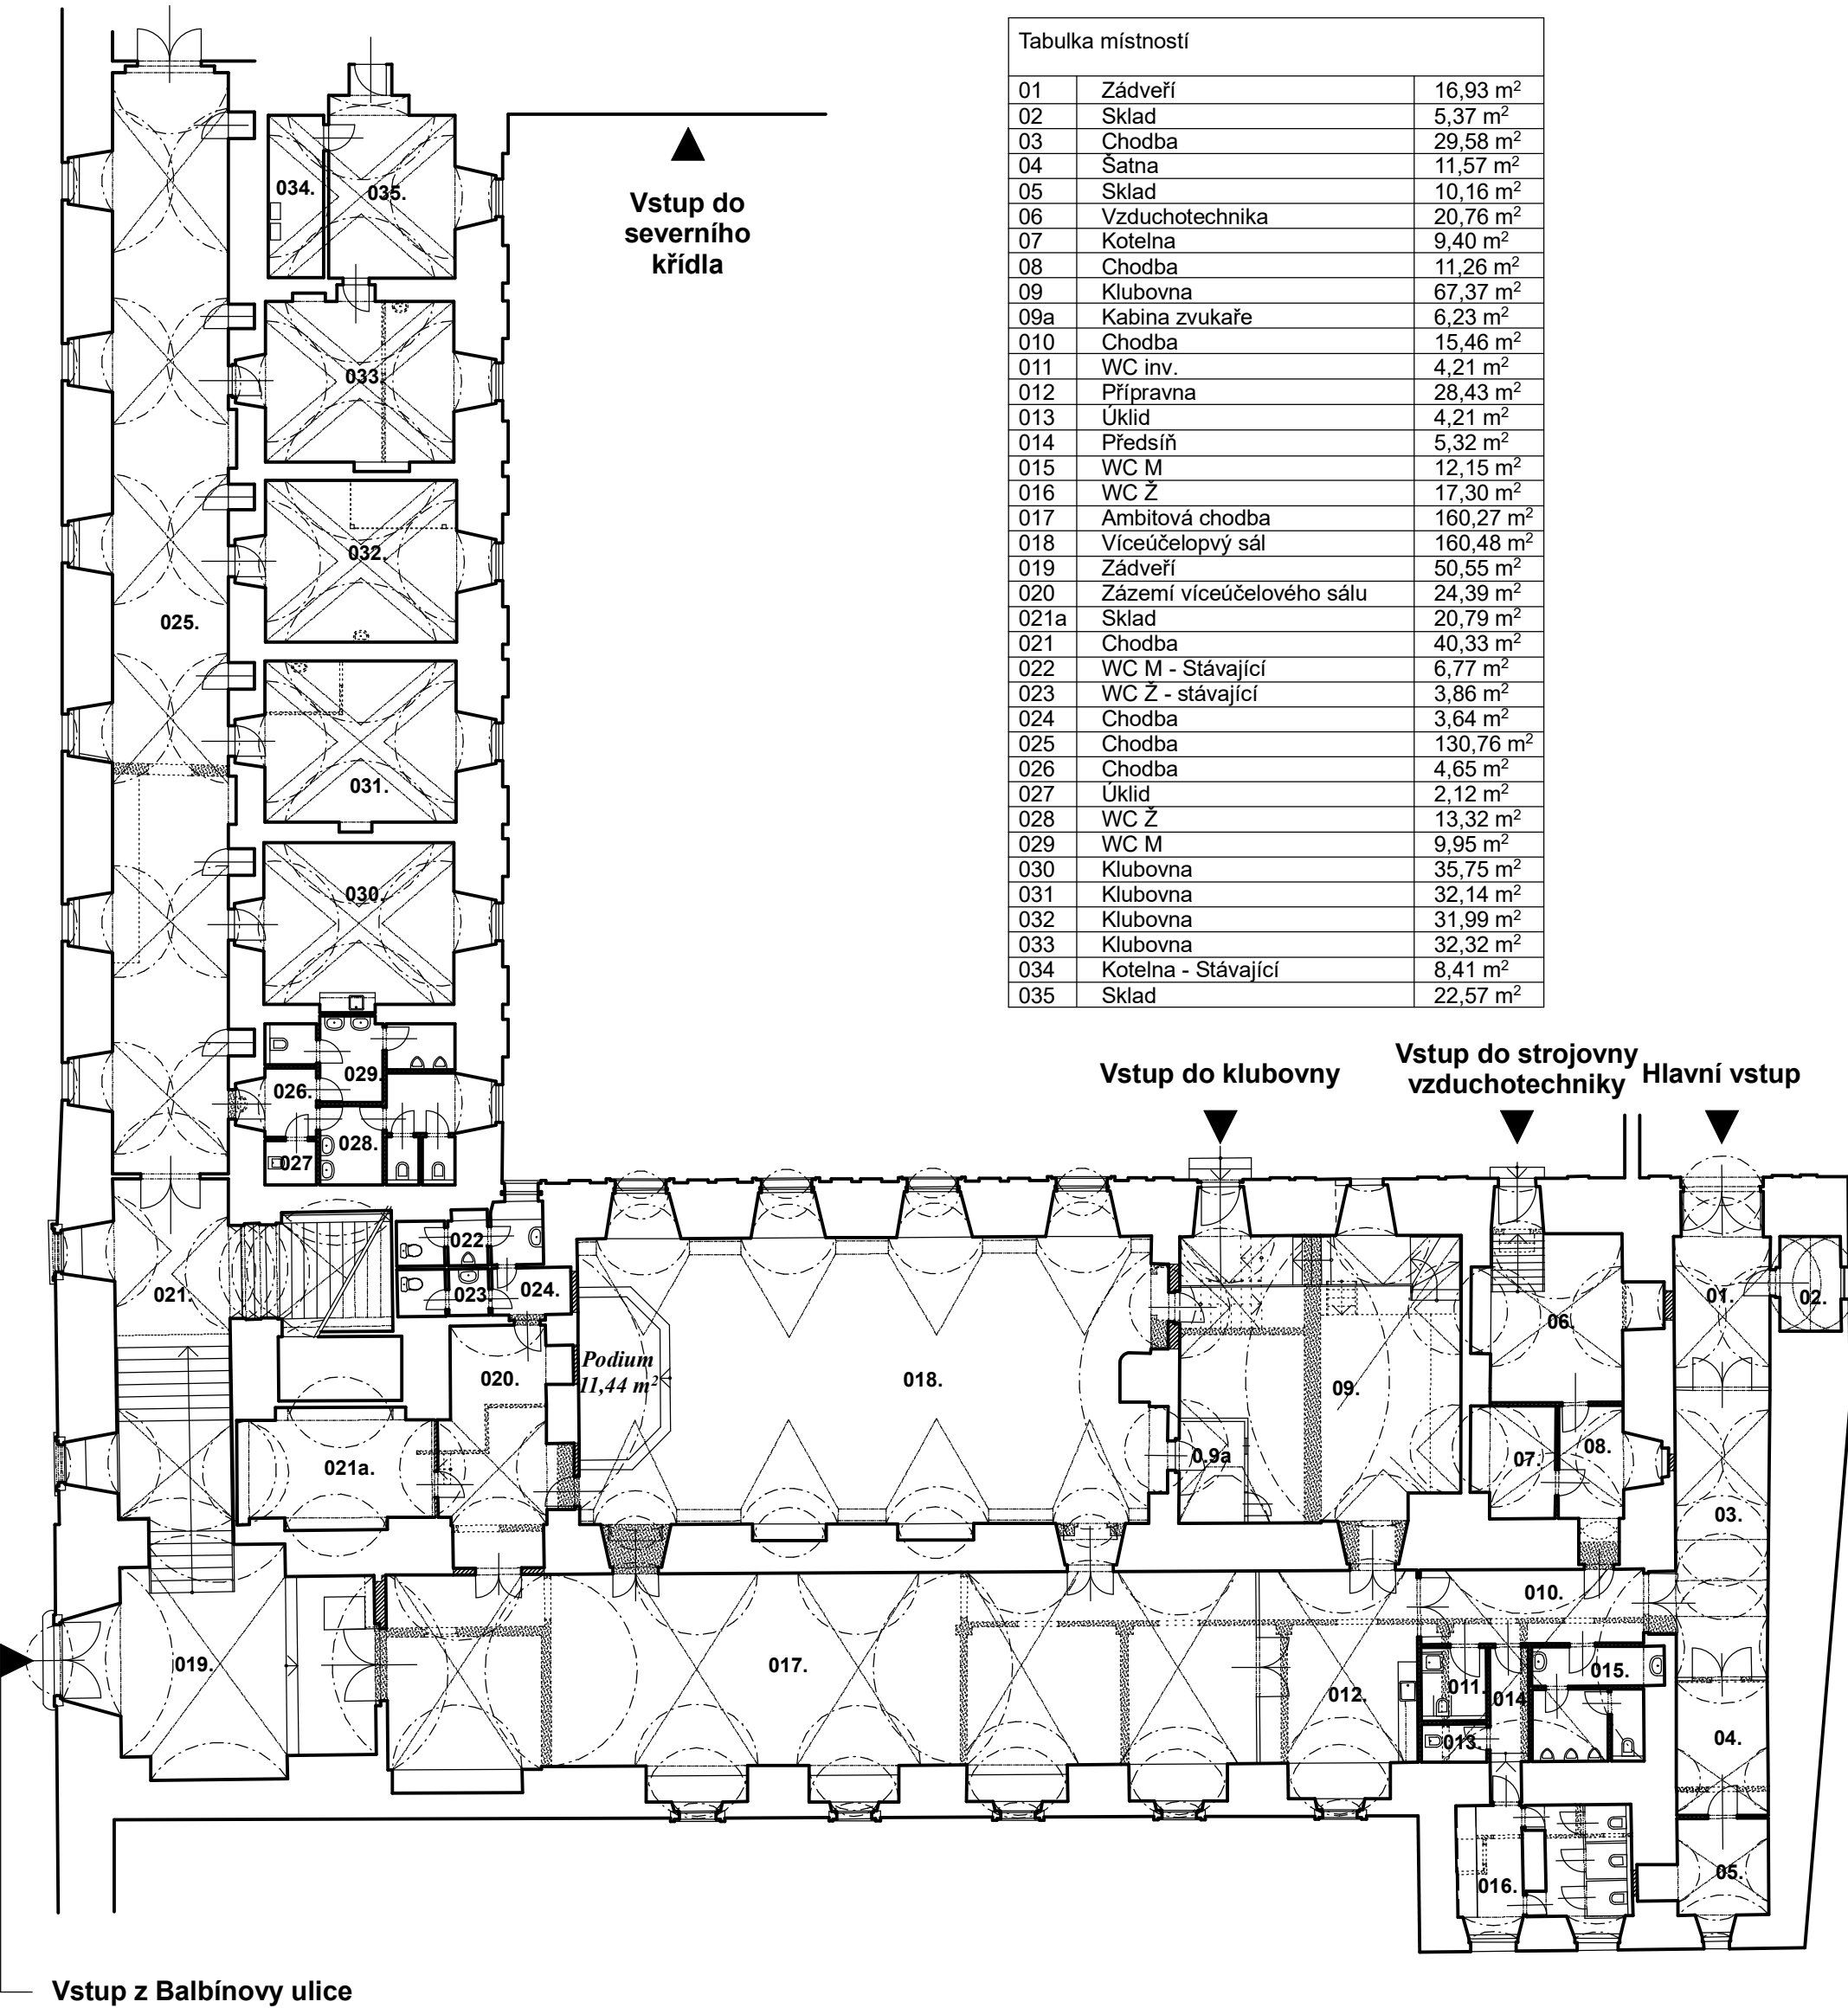

Tabulka místností		
01	Zádveří	16,93 m²
02	Sklad	5,37 m²
03	Chodba	29,58 m²
04	Šatna	11,57 m²
05	Sklad	10,16 m²
06	Vzduchotechnika	20,76 m²
07	Kotelna	9,40 m²
08	Chodba	11,26 m²
09	Klubovna	67,37 m²
09a	Kabina zvukaře	6,23 m²
010	Chodba	15,46 m²
011	WC inv.	4,21 m²
012	Přípravná	28,43 m²
013	Úklid	4,21 m²
014	Předsíň	5,32 m²
015	WC M	12,15 m²
016	WC Ž	17,30 m²
017	Ambitová chodba	160,27 m²
018	Víceúčelový sál	160,48 m²
019	Zádveří	50,55 m²
020	Zázemí víceúčelového sálu	24,39 m²
021a	Sklad	20,79 m²
021	Chodba	40,33 m²
022	WC M - Stávající	6,77 m²
023	WC Ž - stávající	3,86 m²
024	Chodba	3,64 m²
025	Chodba	130,76 m²
026	Chodba	4,65 m²
027	Úklid	2,12 m²
028	WC Ž	13,32 m²
029	WC M	9,95 m²
030	Klubovna	35,75 m²
031	Klubovna	32,14 m²
032	Klubovna	31,99 m²
033	Klubovna	32,32 m²
034	Kotelna - Stávající	8,41 m²
035	Sklad	22,57 m²

VED. PROJEKTANT Ing.arch.Jitka Pohořalá Ing.arch. Miroslava Břízová		PROJEKTANT Marek Anderle Michal Bíšek		PAMÁTKOVÝ ATELIER PROJEKCE - INTERIÉRY 312 00 PLZEŇ, ZABĚLSKÁ 46 IČO: 14709422, DIČ: CZ516130014 PAMATKOVYATELIER@GMAIL.COM TEL.:377 235 242	
INVESTOR Město Klatovy, Náměstí Míru 62					
MÍSTO Klatovy, Balbínova čp. 59					
NÁZEV 					