

ZJEDNODUŠENÝ SITUAČNÍ NÁČRT, M 1:250

Obec: Klatovy [555771]
Katastrální území: Klatovy [665797]

KLATOVY I



DOKUMENTACE JE DUSEVNIM MAJETKEM FIRMY ATELIER U5, S.R.O. A NESMI BYT POUZITA BEZ JEJIHO VEDOMI

582
KOSTEL NEPOSKVRNĚNÉHO POČETÍ PANNY
MARIE A SV. IGNÁCE

nám. MÍRU
3403/1

BALBÍNOVA

495
NAVAZUJÍCÍ OBJEKT BÝVALÉ
JEZUITSKÉ KOLEJE

491
ČERNÁ VĚŽ

SADY NA
VALECH

NAVAZUJÍCÍ OBJEKT MĚSTSKÉ
RADNICE

 ATELIER U5 s.r.o. K Zaječimu vrchu 904 Klatovy IV, 339 01 IČ: 263 70 646 tel.: +420 376 322 006 www: http://www.atelier-u5.cz			INVESTOR: Město Klatovy, Náměstí Míru 62/I, 339 20 Klatovy	STUPEŇ PD: PASPORT
AUTOR: Ateliér U5 s.r.o.	ZAKÁZKOVÉ ČÍSLO: 16001	OBSAH: STÁVAJÍCÍ STAV-ČERNÁ VĚŽ, st.p.č.491, k.ú. Klatovy		DATUM: 03/2016 MĚŘÍTKO: 1:200
ČÍSLO SOUPRAVY: 4	VYKRES: ZJEDNODUŠENÝ SITUAČNÍ NÁČRT			ČÍSLO VYKRESU: C

PŮDORYS 1NP-PRŮCHOD, M 1:100

Obec: Klatovy [555771]
Katastrální území: Klatovy [665797]

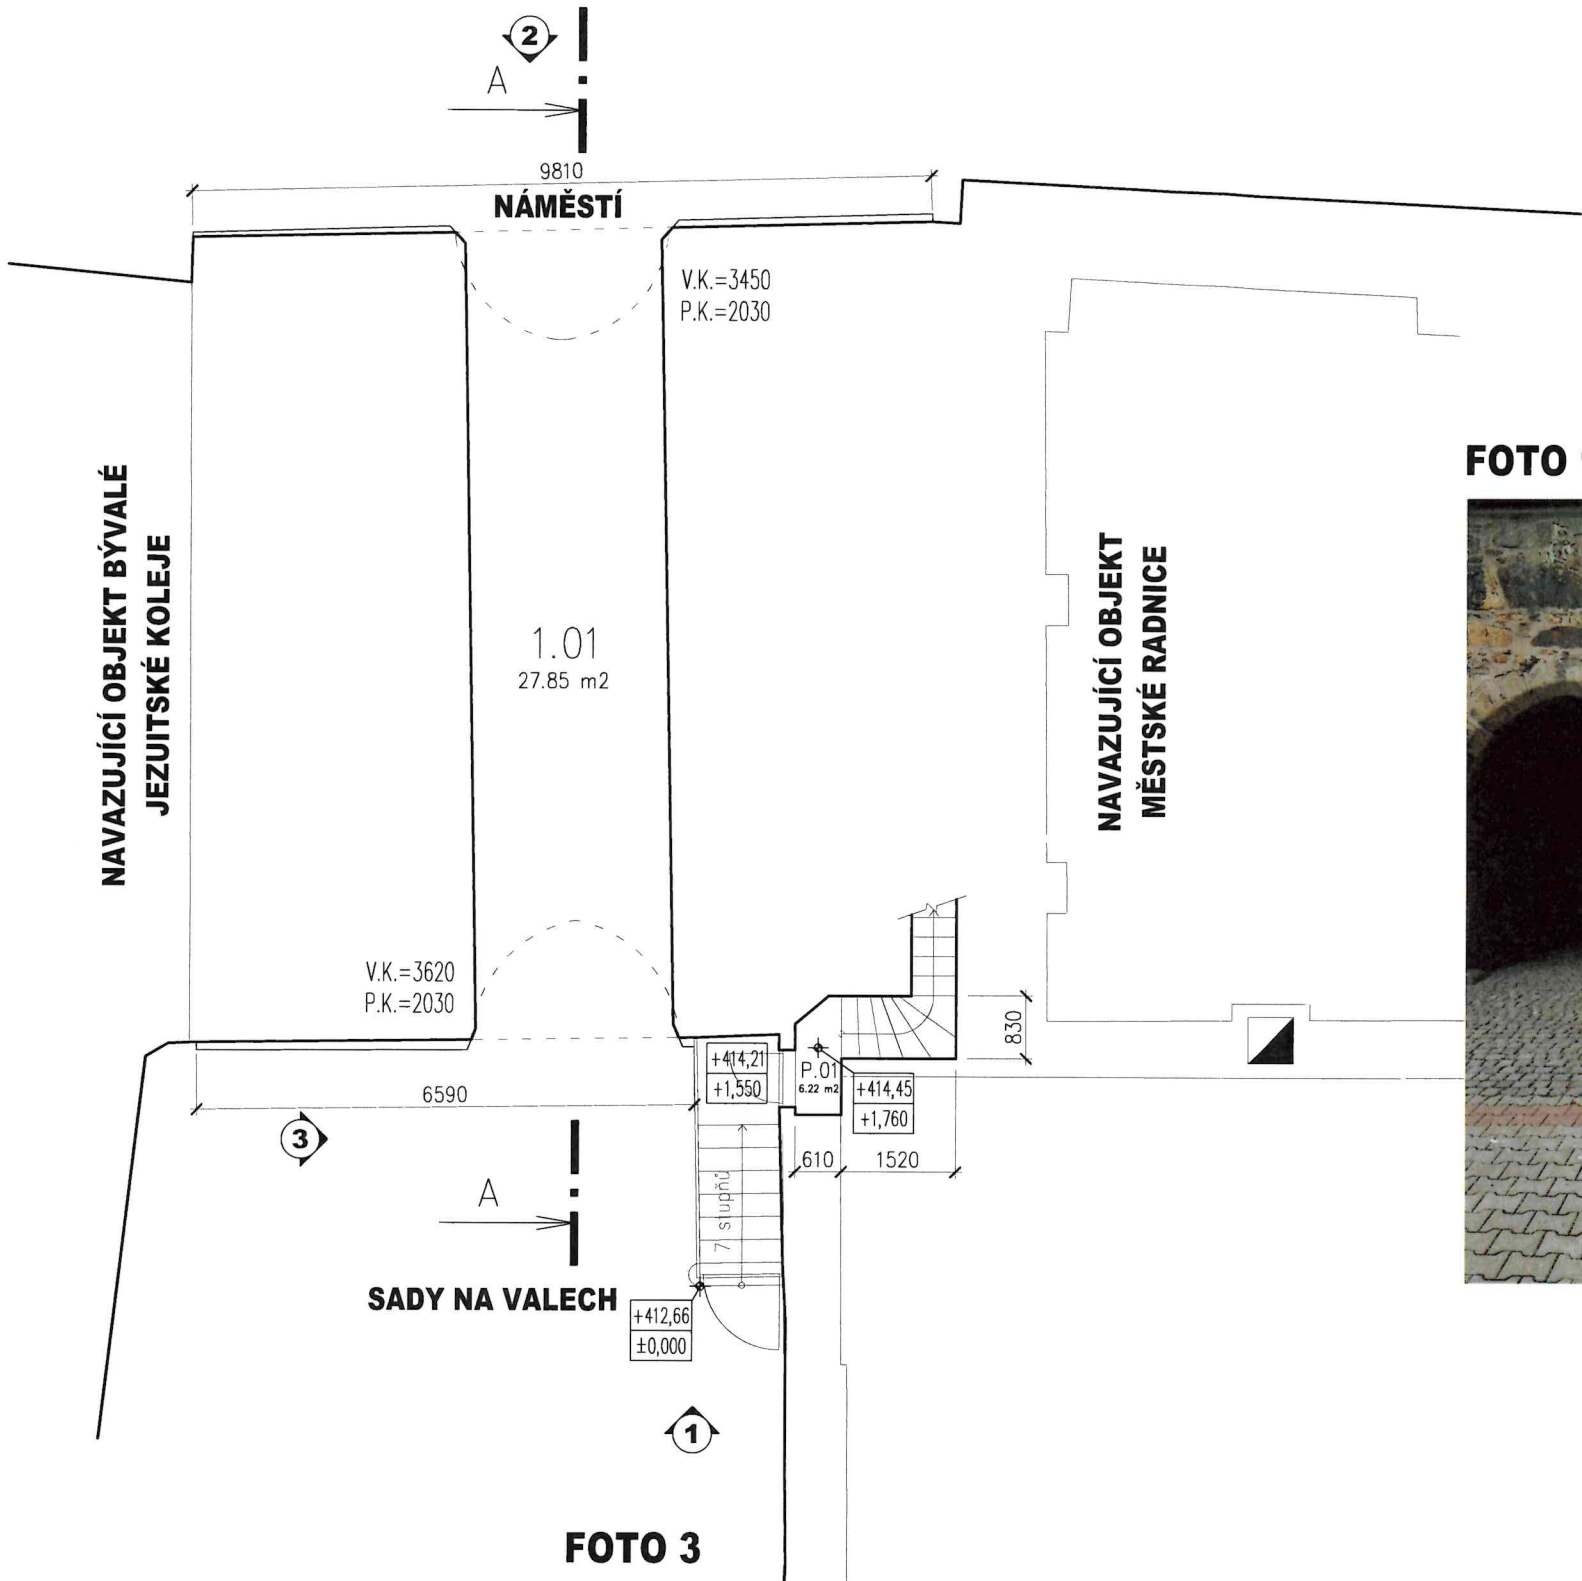


FOTO 1



FOTO 2

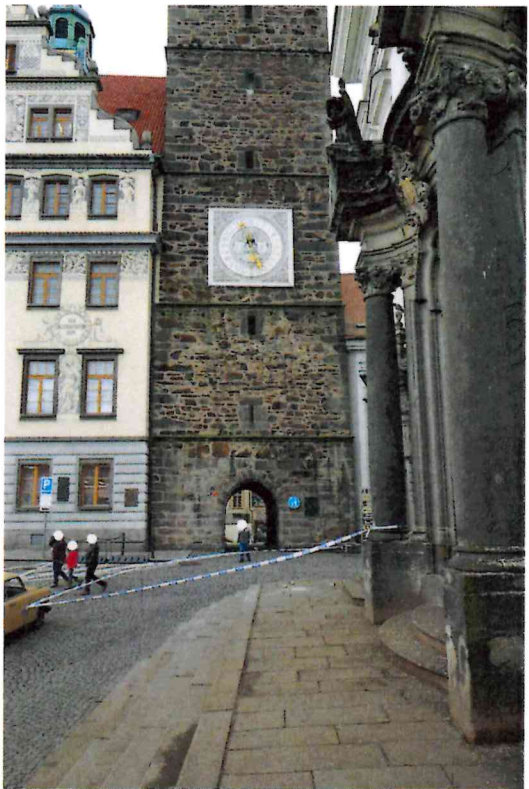


FOTO 3



Legenda místností		
Označení na výkresu	Účel místnosti	Plocha [m²]
1.01	PRŮCHOD	27.85
		27.85

Pozn.
Autorem použitých fotografií je Ing. Pavel Soušek.

0,000 = 412,66 m n.m.

	ATELIER U5 s.r.o. K Zaječimu vrchu 904 Klatovy IV, 339 01 IČ: 263 70 646 tel.: +420 376 322 006 www: http://www.atelier-u5.cz		INVESTOR: Město Klatovy, Náměstí Míru 62/I, 339 20 Klatovy	STUPEŇ PD: PASPORT
AUTOR: Ateliér U5 s.r.o.	ZAKÁZKOVÉ ČÍSLO: 16001	OBSAH: STÁVAJÍCÍ STAV-ČERNÁ VĚŽ, st.p.č.491, k.ú. Klatovy		DATUM: 03/2016 MĚŘÍTKO: 1:100
ČÍSLO SOUPRAVY: 4	VÝKRES: PŮDORYS 1NP-PRŮCHOD			ČÍSLO VÝKRESU: 01

PŮDORYS 2NP, M 1:100

Obec: Klatovy [555771]
Katastrální území: Klatovy [665797]

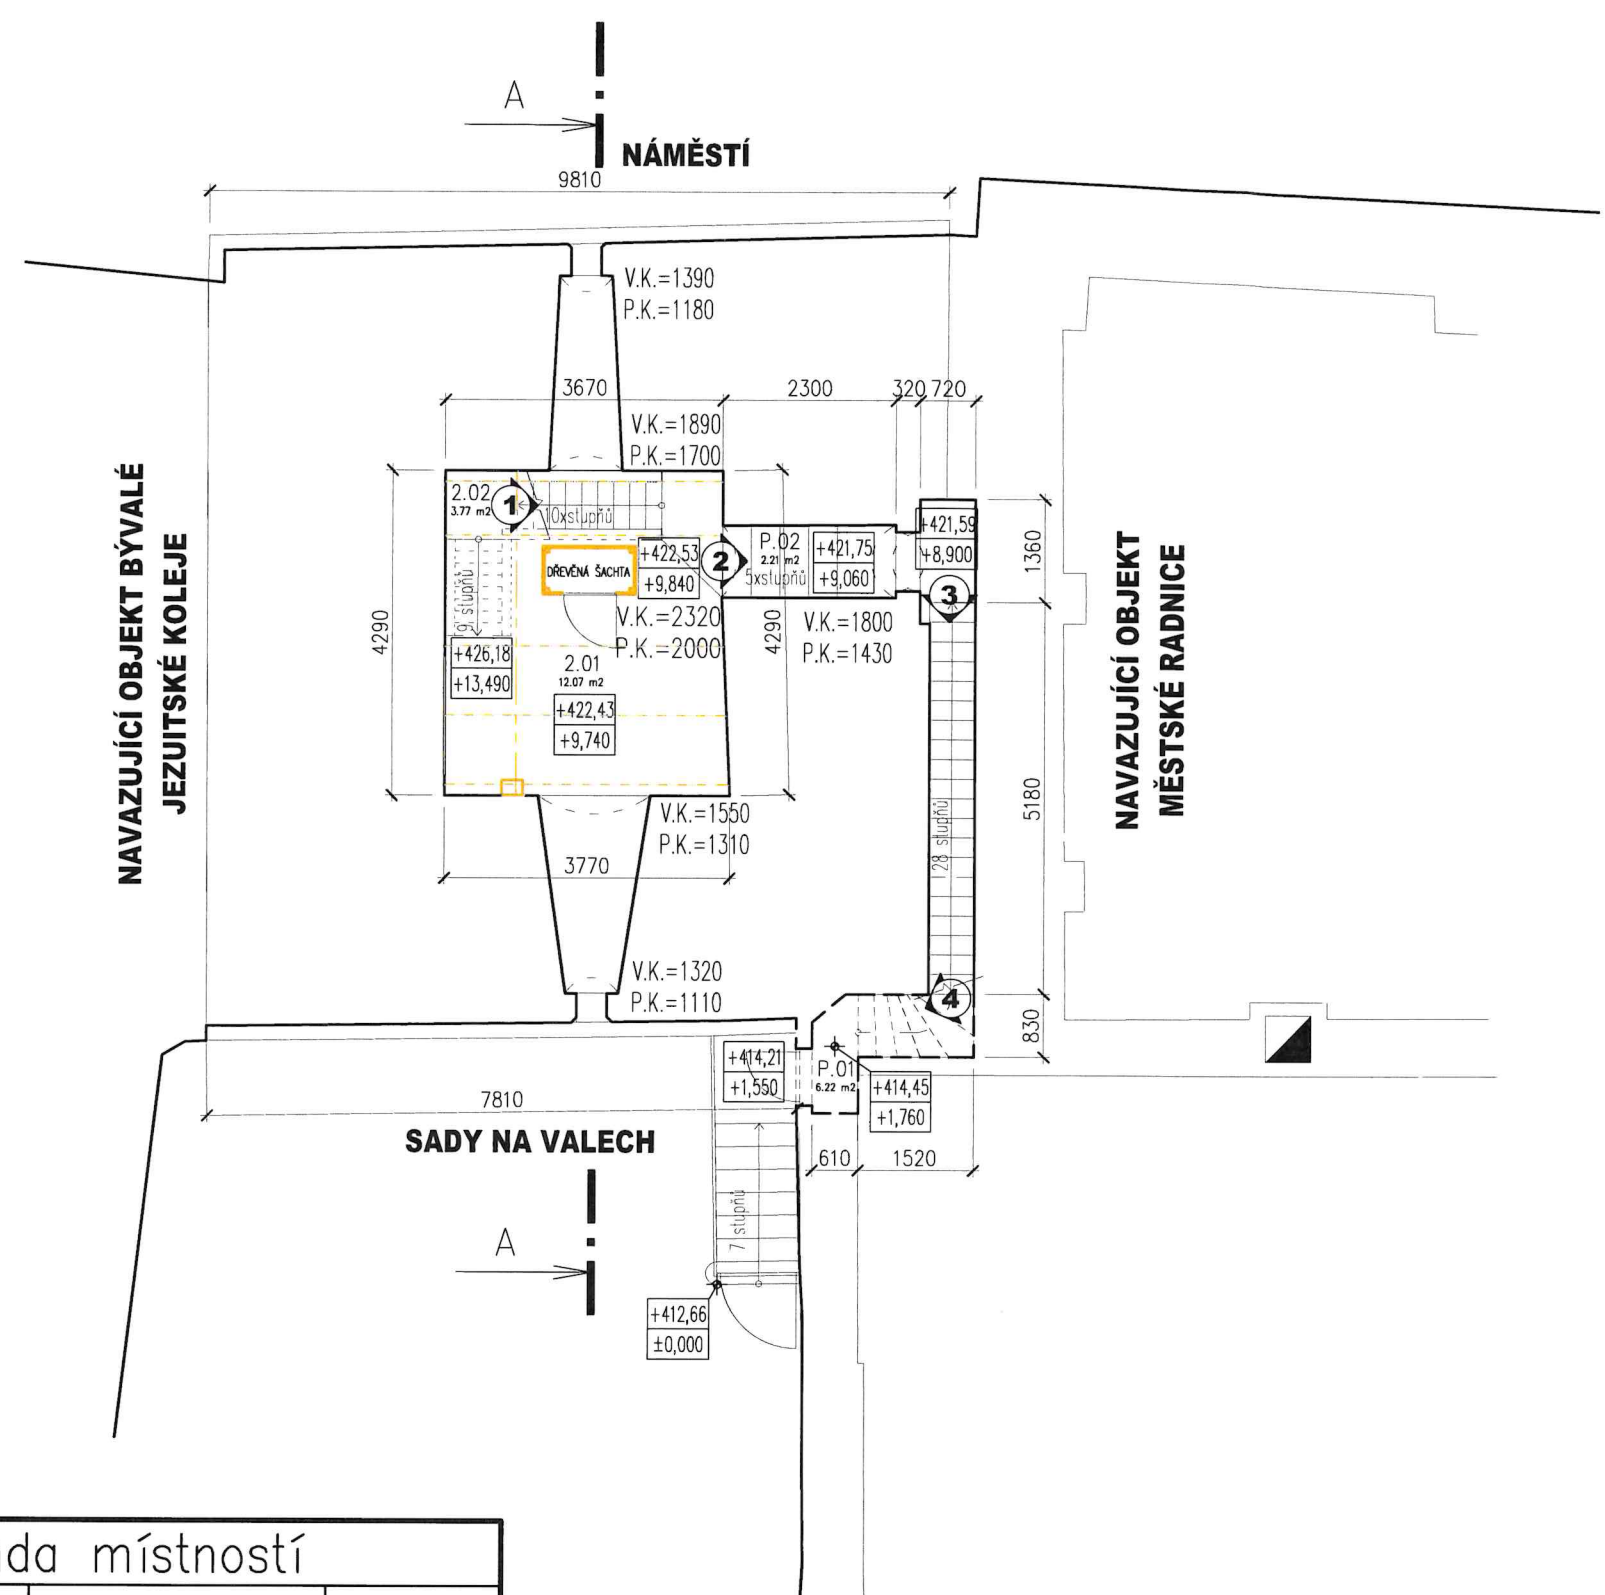
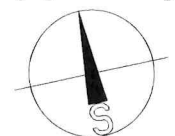


FOTO 1



FOTO 2



FOTO 3



FOTO 1 - STROP



FOTO 4



Legenda místností		
Označení na výkresu	Účel místnosti	Plocha [m²]
2.01	Místnost 1NP	12.07
2.02	Schodiště 1a	3.77
P.01	Přístupové schodiště	6.22
P.02	Přístupové schodiště 2	2.21
		24.26

LEGENDA:

- OSA PRŮVLAKU
- OSA STROPNICE
- DŘEVĚNÉ PRVKY

Pozn.
Autorem použitých fotografií je Ing. Pavel Soušek.


0,000 = 412,66 m n.m.

		ATELIER U5 s.r.o. K Zaječimu vrchu 904 Klatovy IV, 339 01 IČ: 263 70 646 tel.: +420 376 322 006 www: http://www.atelier-u5.cz				INVESTOR: Město Klatovy, Náměstí Míru 62/I, 339 20 Klatovy	STUPEŇ PD: PASPORT
AUTOR: Ateliér U5 s.r.o.		ZAKAZKOVÉ ČÍSLO: 16001		OBSAH: STÁVAJÍCÍ STAV-ČERNÁ VĚŽ, st.p.č.491, k.ú. Klatovy		DATUM: 03/2016 MĚŘITKO: 1:100	
ČÍSLO SOUPRAVY: 4		VÝKRES:		PŮDORYS 2NP		ČÍSLO VÝKRESU: 02	

DOKUMENTACE JE DUSEVNIM MAJETKEM FIRMY ATELIER U5, S.R.O. A NESMI BYT POUZITA BEZ JEJHO VEDOMI


PŮDORYS 3NP, M 1:100

Obec: Klatovy [555771]
Katastrální území: Klatovy [665797]

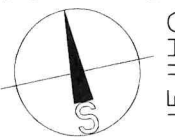


VEDOMI JEHO BYT POUZITA BEZ JEHO VEDOMI

NAVAZUJÍCÍ OBJEKT BÝVALÉ
JEZUITSKÉ KOLEJE

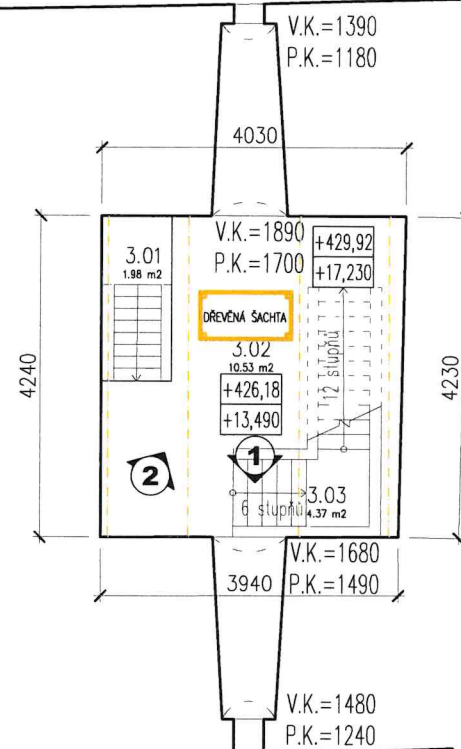

NAVAZUJÍCÍ OBJEKT
MĚSTSKÉ RADNICE

SADY NA VALECH

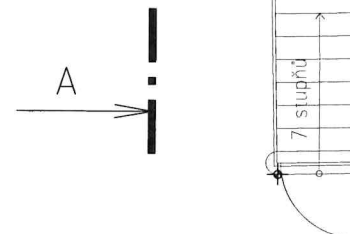

Legenda místností		
Označení na výkresu	Účel místnosti	Plocha [m²]
3.01	Schodiště 1b	1.98
3.02	Místnost 2NP	10.53
3.03	Schodiště 2a	4.37
		16.88

LEGENDA:

- OSA PRŮVLAKU
- OSA STROPNICE
- DŘEVĚNÉ PRVKY

FOTO 1

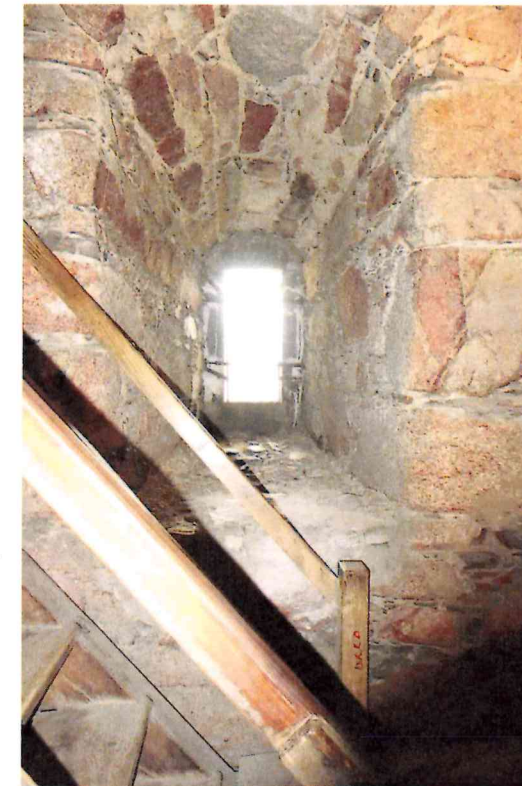


FOTO 2




Pozn.
Autorem použitých fotografií je Ing. Pavel Soušek.

0,000 = 412,66 m n.m.

ATELIER U5		ATELIER U5 s.r.o. K Zaječimu vrchu 904 Klatovy IV, 339 01 IČ: 263 70 646 tel.: +420 376 322 006 www: http://www.atelier-u5.cz		INVESTOR: Město Klatovy, Náměstí Míru 62/I, 339 20 Klatovy		STUPEŇ PD: PASPORT	
AUTOR: Ateliér U5 s.r.o.		ZAKAZKOVÉ ČÍSLO: 16001		OBSAH: STÁVAJÍCÍ STAV-ČERNÁ VĚŽ, st.p.č.491, k.ú. Klatovy		DATUM: 03/2016 MĚŘITKO: 1:100	
ČÍSLO SOUPRAVY: 4		VÝKRES: PŮDORYS 3NP				ČÍSLO VÝKRESU: 03	


PŮDORYS 4NP, M 1:100

Obec: Klatovy [555771]
Katastrální území: Klatovy [665797]

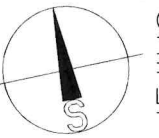

DOKUMENTACE JE DUSEVNIM MAJETKEM FIRMY ATELIER U5, S.R.O. A NESMI BYT POUZITA BEZ JEJHO VEDOMI

NAVAZUJÍCÍ OBJEKT BÝVALÉ
JEZUITSKÉ KOLEJE

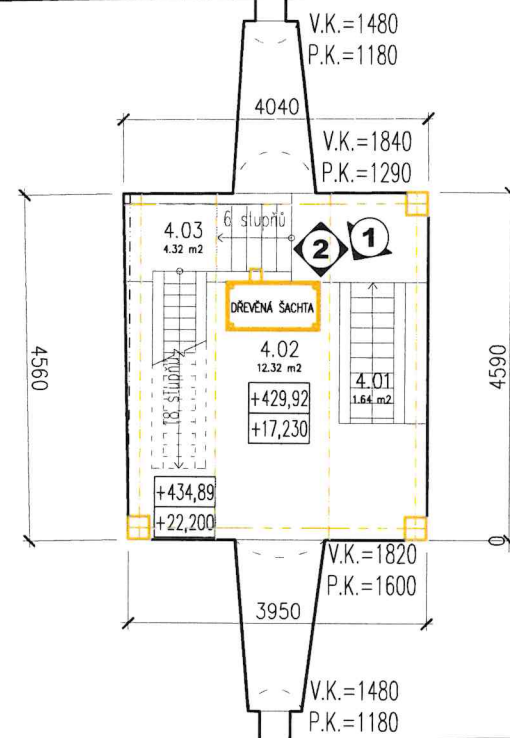

NAVAZUJÍCÍ OBJEKT
MĚSTSKÉ RADNICE

SADY NA VALECH

Legenda místností		
Označení na výkresu	Účel místnosti	Plocha [m²]
4.01	Schodiště 2b	1.64
4.02	Místnost 3NP	12.32
4.03	Schodiště 3a	4.32
		18.28

LEGENDA:

- OSA PRŮVLAKU
- OSA STROPNICE
- DŘEVĚNÉ PRVKY

FOTO 1

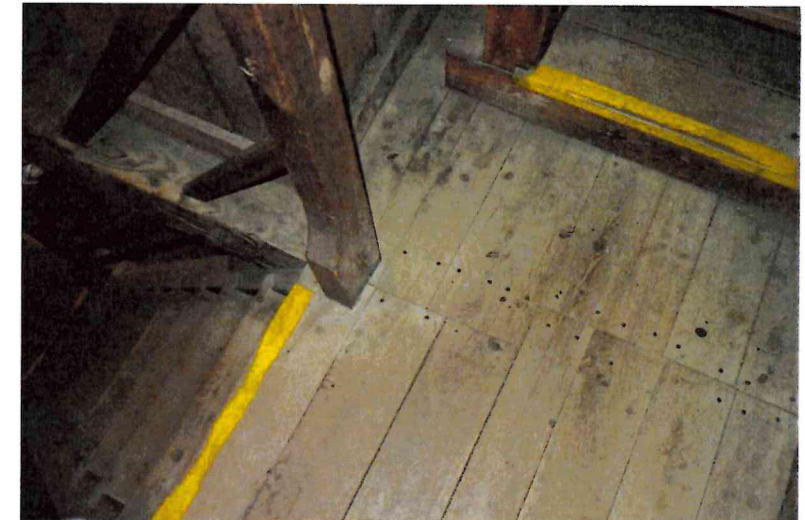


FOTO 2- STROP




Pozn.
Autorem použitých fotografií je Ing. Pavel Soušek.

0,000 = 412,66 m n.m.


		ATELIER U5 s.r.o. K Zaječimu vrchu 904 Klatovy IV, 339 01 IČ: 263 70 646 tel.: +420 376 322 006 www: http://www.atelier-u5.cz				INVESTOR: Město Klatovy, Náměstí Míru 62/I, 339 20 Klatovy	STUPEŇ PD: PASPORT		
AUTOR: Ateliér U5 s.r.o.		ZAKAZKOVÉ ČÍSLO: 16001	OBSAH: STÁVAJÍCÍ STAV-ČERNÁ VĚŽ, st.p.č.491, k.ú. Klatovy		DATUM: 03/2016 MĚŘITKO: 1:100				
ČÍSLO SOUPRAVY: 4		VÝKRES: PŮDORYS 4NP				ČÍSLO VÝKRESU: 04			

PŮDORYS 5NP, M 1:100

Obec: Klatovy [555771]
Katastrální území: Klatovy [665797]

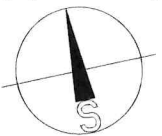


NAVAZUJÍCÍ OBJEKT BÝVALÉ
JEZUITSKÉ KOLEJE

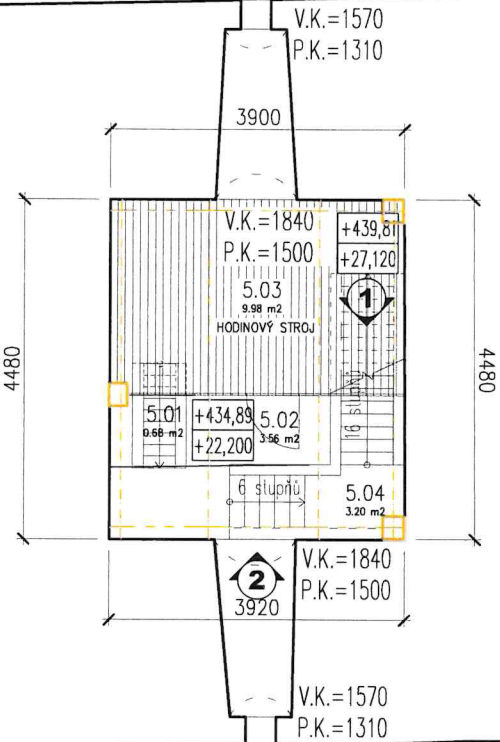

NAVAZUJÍCÍ OBJEKT
MĚSTSKÉ RADNICE

SADY NA VALECH

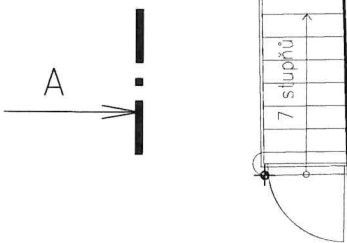

Legenda místností		
Označení na výkresu	Účel místnosti	Plocha [m²]
5.01	Schodiště 3b	0.68
5.02	Místnost 4NP	3.56
5.03	Hodinový stroj	9.98
5.04	Schodiště 4a	3.20
		17.42

LEGENDA:

— — — — — OSA PRŮVLAKU
- - - - - OSA STROPNICE

FOTO 1



FOTO 2



Pozn.
Autorem použitých fotografií je Ing. Pavel Soušek.

0,000 = 412,66 m n.m.

		ATELIER U5 s.r.o. K Zaječimu vrchu 904 Klatovy IV, 339 01 IČ: 263 70 646 tel.: +420 376 322 006 www: http://www.atelier-u5.cz				INVESTOR: Město Klatovy, Náměstí Míru 62/I, 339 20 Klatovy	STUPEŇ PD: PASPORT		
AUTOR: Ateliér U5 s.r.o.		ZAKAZKOVÉ ČÍSLO: 16001	OBSAH: STÁVAJÍCÍ STAV-ČERNÁ VĚŽ, st.p.č.491, k.ú. Klatovy		DATUM: 03/2016 MĚŘITKO: 1:100				
ČÍSLO SOUPRAVY: 4		VYKRES: PŮDORYS 5NP				ČÍSLO VYKRESU: 05			

DOKUMENTACE JE DUSEVNIM MAJETKEM FIRMY ATELIER U5, S.R.O. A NESMI BYT POUZITA BEZ JEJHO VEDOMI

PŮDORYS 6NP, M 1:100

Obec: Klatovy [555771]
Katastrální území: Klatovy [665797]


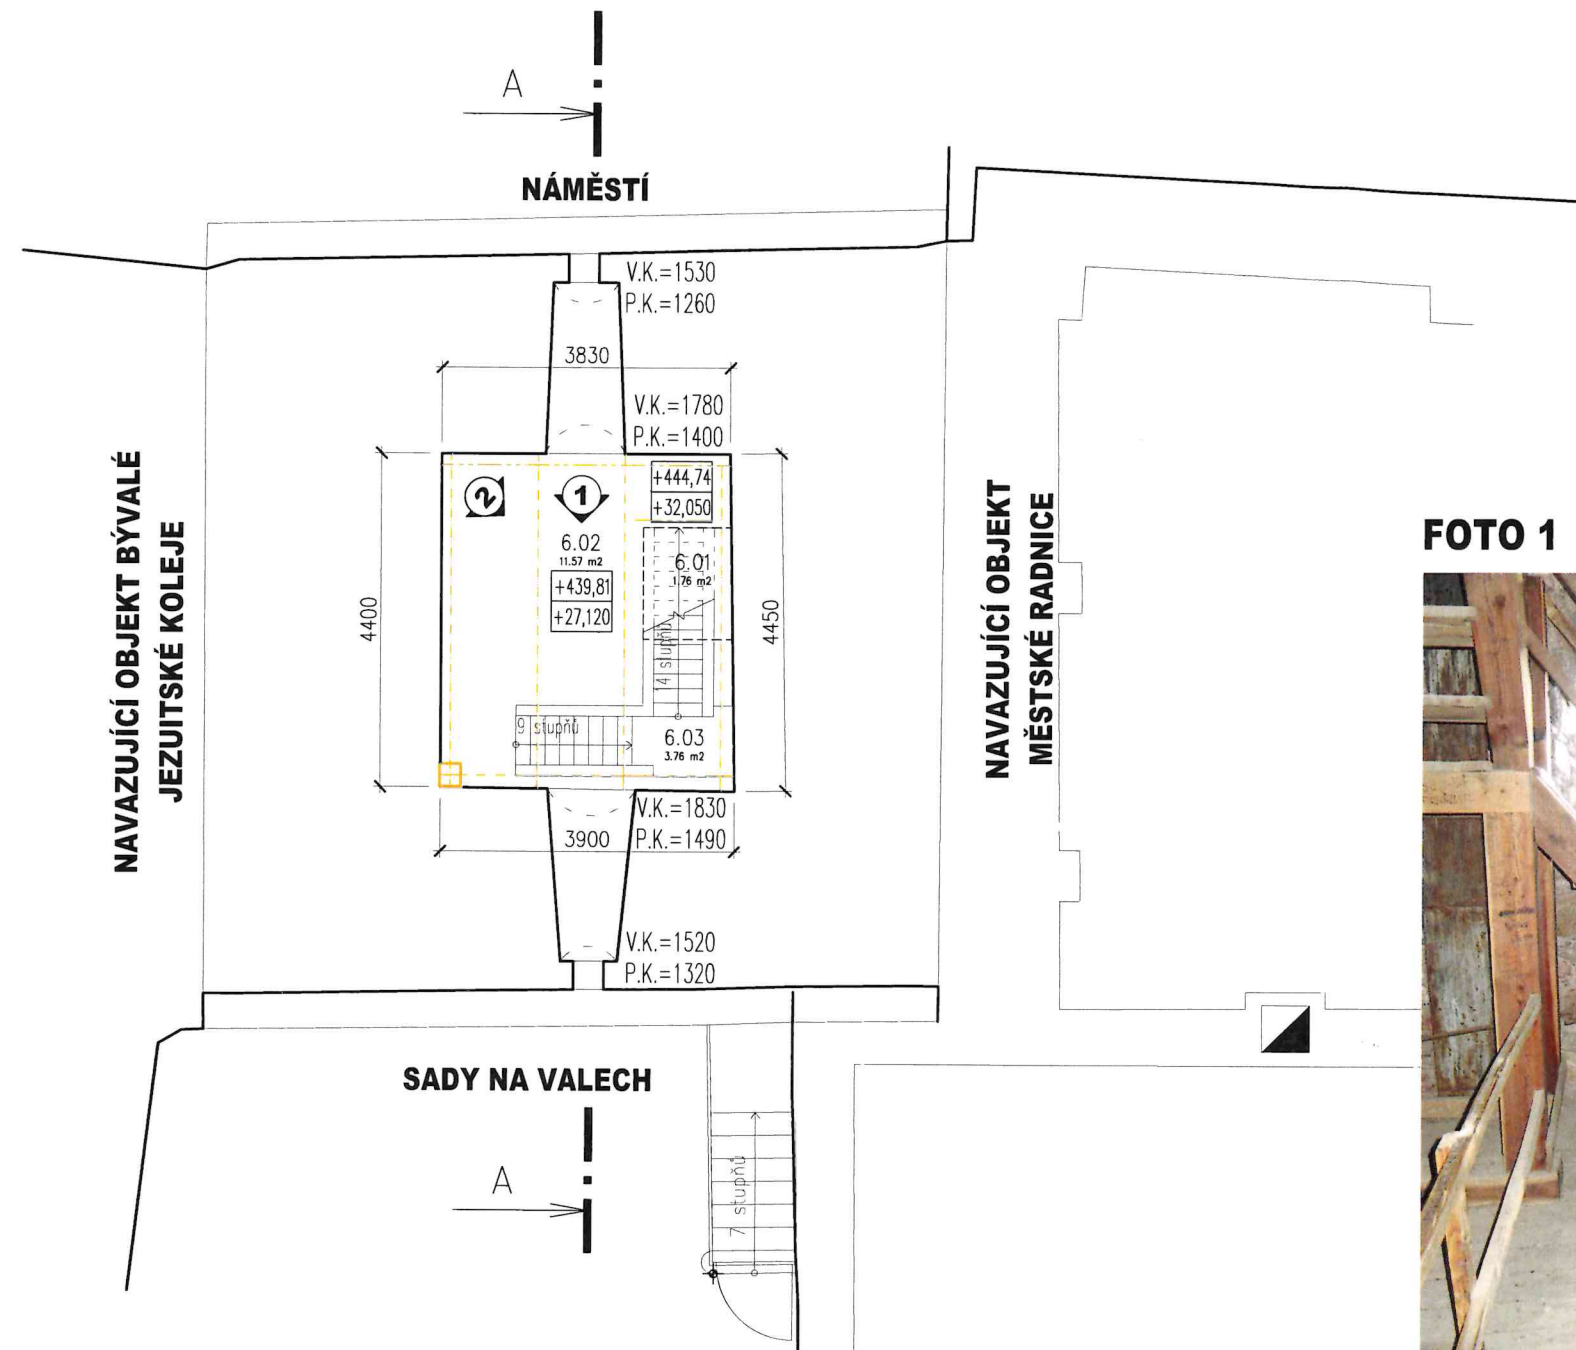


FOTO 1



FOTO 2

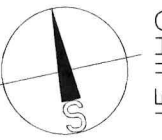

Legenda místností		
Označení na výkresu	Účel místnosti	Plocha [m²]
6.01	Schodiště 4b	1.76
6.02	Místnost 5NP	11.57
6.03	Schodiště 5a	3.76
		17.09


LEGENDA:

— — — — — OSA PRŮVLAKU
— — — — — OSA STROPNICE

Pozn.
Autorem použitých fotografií je Ing. Pavel Soušek.

0,000 = 412,66 m n.m.

		ATELIER U5 s.r.o. K Zaječimu vrchu 904 Klatovy IV, 339 01 IČ: 263 70 646 tel.: +420 376 322 006 www: http://www.atelier-u5.cz				INVESTOR: Město Klatovy, Náměstí Míru 62/I, 339 20 Klatovy	STUPEŇ PD: PASPORT
AUTOR: Ateliér U5 s.r.o.		ZAKAZKOVÉ ČÍSLO: 16001		OBSAH: STÁVAJÍCÍ STAV-ČERNÁ VĚŽ, st.p.č.491, k.ú. Klatovy		DATUM: 03/2016 MĚŘITKO: 1:100	
ČÍSLO SOUPRAVY: 4		VÝKRES: PŮDORYS 6NP				ČÍSLO VÝKRESU: 06	

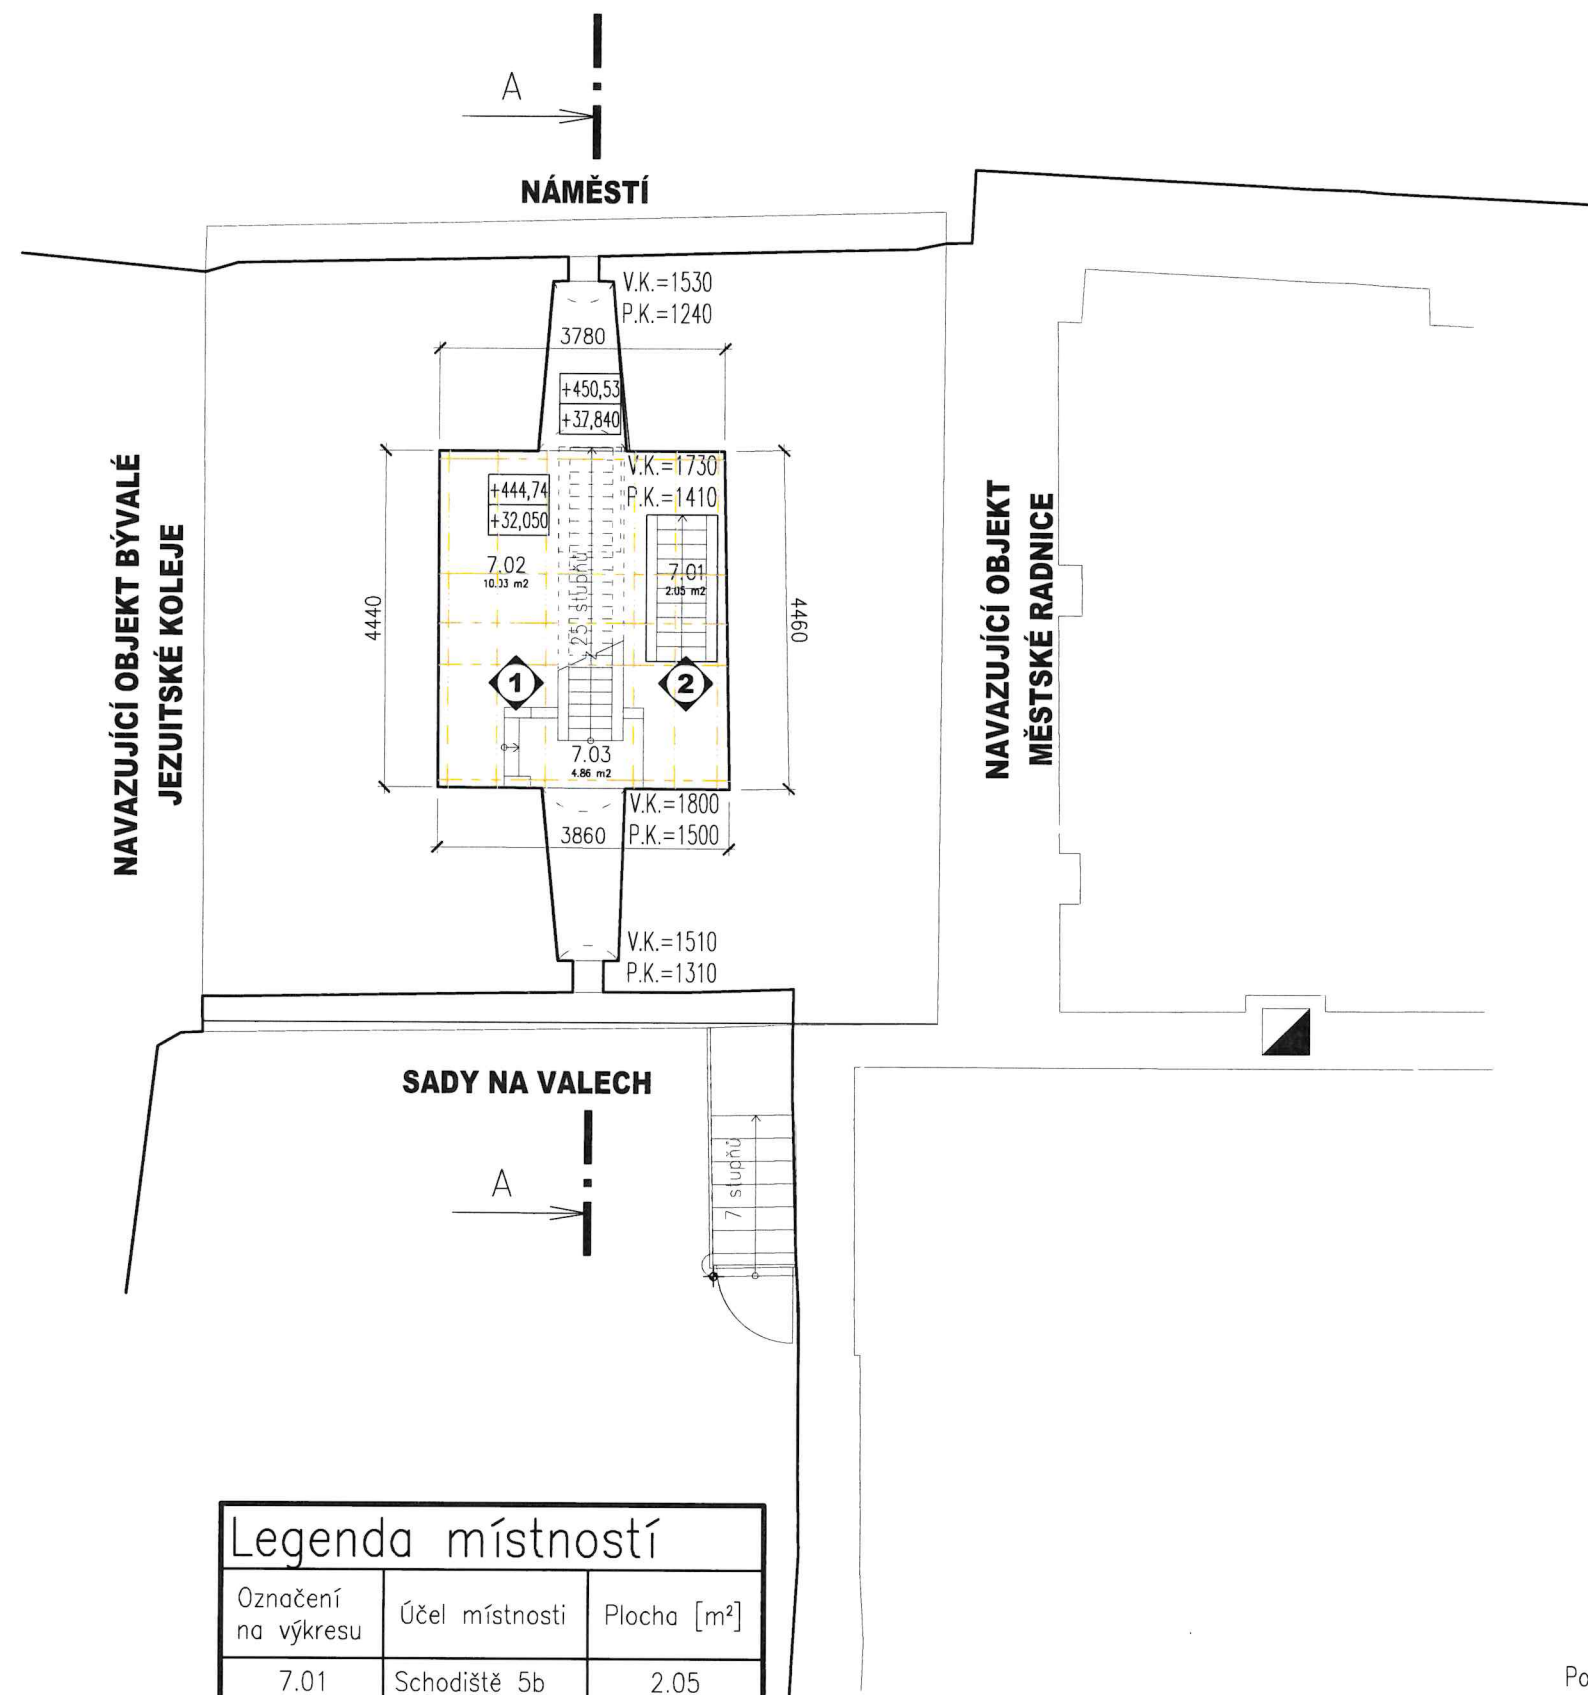

Legenda místností		
Označení na výkresu	Účel místnosti	Plocha [m²]
7.01	Schodiště 5b	2.05
7.02	Místnost 6NP	10.03
7.03	Schodiště 6a	4.86
		16.95

LEGENDA:

— — — — — OSA PRŮVLAKU
— — — — — OSA STROPNICE

PŮDORYS 7NP, M 1:100

Obec: Klatovy [555771]
Katastrální území: Klatovy [665797]

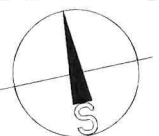


FOTO 1 - STROP



FOTO 2 - STROP



Pozn.
Autorem použitých fotografií je Ing. Pavel Soušek.

0,000 = 412,66 m n.m.

		ATELIER U5 s.r.o. K Zaječímú vrchu 904 Klatovy IV, 339 01 IČ: 263 70 646 tel.: +420 376 322 006 www: http://www.atelier-u5.cz				INVESTOR: Město Klatovy, Náměstí Míru 62/I, 339 20 Klatovy	STUPEŇ PD: PASPORT		
AUTOR: Ateliér U5 s.r.o.		ZAKAZKOVÉ ČÍSLO: 16001	OBSAH: STÁVAJÍCÍ STAV-ČERNÁ VĚŽ, st.p.č.491, k.ú. Klatovy		DATUM: 03/2016 MĚŘITKO: 1:100				
ČÍSLO SOUPRAVY: 		VÝKRES: PŮDORYS 7NP				ČÍSLO VÝKRESU: 07			


DOKUMENTACE JE DUSEVNIM MAJETKEM FIRMY ATELIER U5, S.R.O. A NESMI BYT POUZITA BEZ JEJHO VEDOMI

PŮDORYS 8NP, M 1:100

Obec: Klatovy [555771]
Katastrální území: Klatovy [665797]



NAVAZUJÍCÍ OBJEKT BÝVALÉ
JEZUITSKÉ KOLEJE

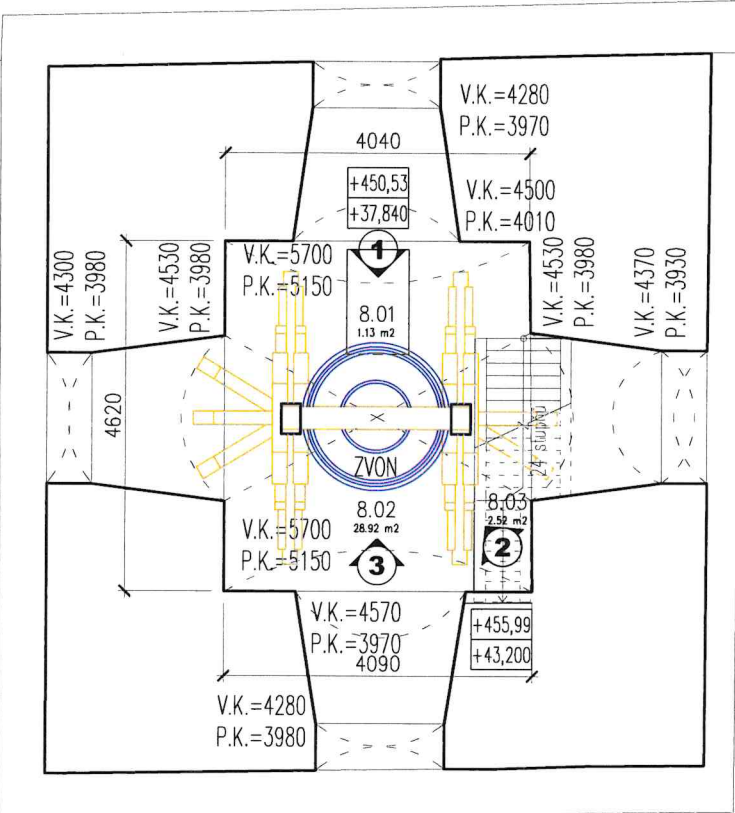

NAVAZUJÍCÍ OBJEKT
MĚSTSKÉ RADNICE

FOTO 1

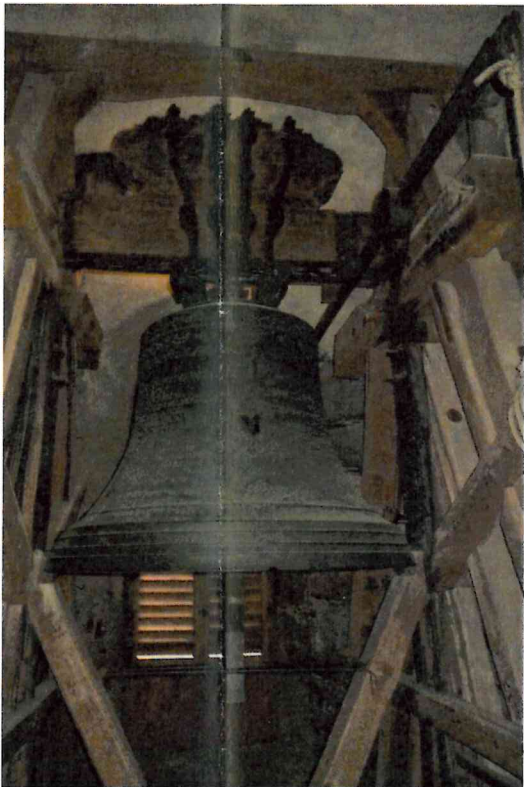


FOTO 2


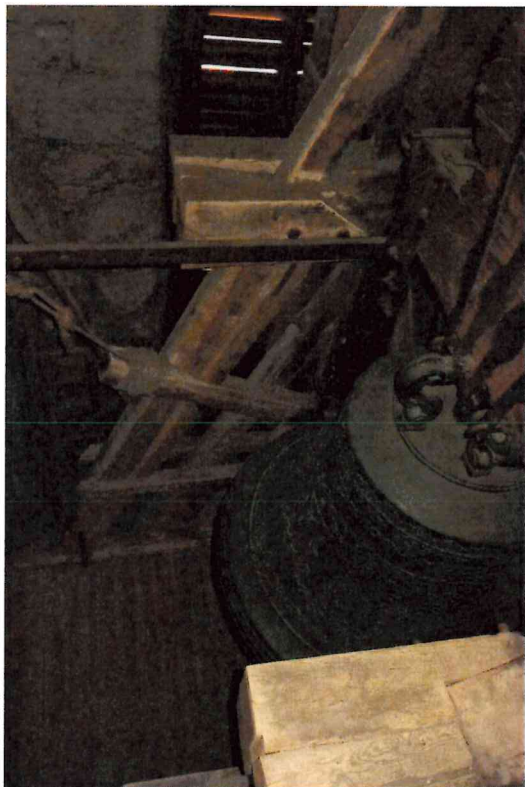


FOTO 3



SADY NA VALECH

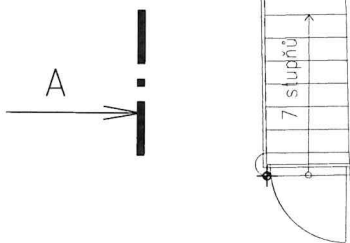

Legenda místností		
Označení na výkresu	Účel místnosti	Plocha [m²]
8.01	Schodiště 6b	1.13
8.02	Místnost 7NP	28.92
8.03	Schodiště 7	2.52
		32.58

LEGENDA:

— DŘEVĚNÉ PRVKY


Pozn.
Autorem použitých fotografií je Ing. Pavel Soušek.

0,000 = 412,66 m n.m.


		ATELIER U5 s.r.o. K Zaječimu vrchu 904 Klatovy IV, 339 01 IČ: 263 70 646 tel.: +420 376 322 006 www: http://www.atelier-u5.cz				INVESTOR: Město Klatovy, Náměstí Míru 62/I, 339 20 Klatovy	STUPEŇ PD: PASPORT
AUTOR: Ateliér U5 s.r.o.		ZAKAZKOVÉ ČÍSLO: 16001		OBSAH: STÁVAJÍCÍ STAV-ČERNÁ VĚŽ, st.p.č.491, k.ú. Klatovy		DATUM: 03/2016 MĚŘITKO: 1:100	
ČÍSLO SOUPRAVY: 4		VÝKRES: PŮDORYS 8NP				ČÍSLO VÝKRESU: 08	

PŮDORYS 9NP, M 1:100

Obec: Klatovy [555771]
Katastrální území: Klatovy [665797]

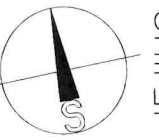

NAVAZUJÍCÍ OBJEKT BÝVALÉ
JEZUITSKÉ KOLEJE

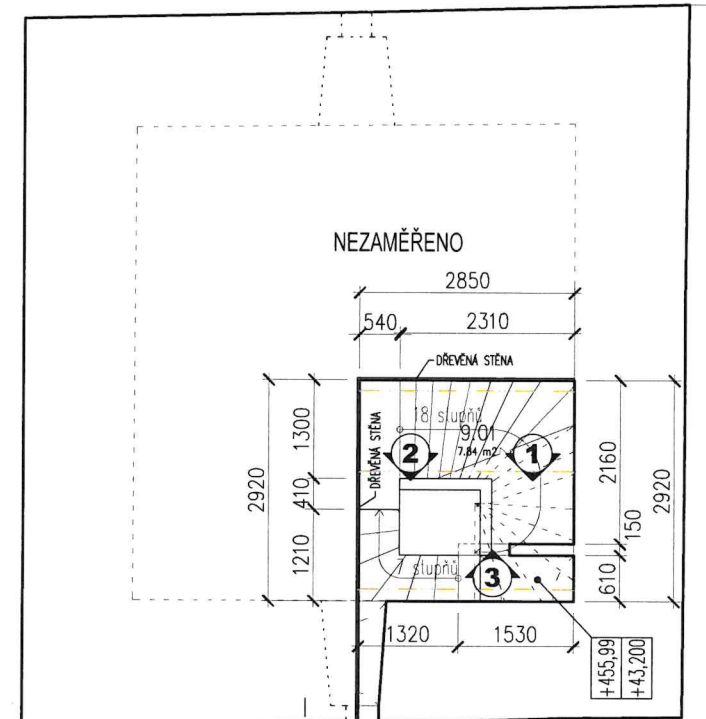

NAVAZUJÍCÍ OBJEKT
MĚSTSKÉ RADNICE

FOTO 1




FOTO 2



FOTO 3



SADY NA VALECH

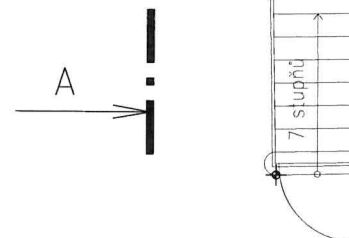

Legenda místností		
Označení na výkresu	Účel místnosti	Plocha [m²]
9.01	Schodiště 8a	7.84
		7.84

LEGENDA:

--- OSA STROPNICE


Pozn.
Autorem použitých fotografií je Ing. Pavel Soušek.

0,000 = 412,66 m n.m.

 ATELIER U5 s.r.o. K Zaječimu vrchu 904 Klatovy IV, 339 01 IČ: 263 70 646 tel.: +420 376 322 006 www: http://www.atelier-u5.cz			INVESTOR: Město Klatovy, Náměstí Míru 62/I, 339 20 Klatovy	STUPEŇ PD: PASPORT
AUTOR: Atelier U5 s.r.o.	ZAKAZKOVÉ ČÍSLO: 16001	OBSAH: STÁVAJÍCÍ STAV-ČERNÁ VĚŽ, st.p.č.491, k.ú. Klatovy		DATUM: 03/2016 MĚŘITKO: 1:100
ČÍSLO SOUPRAVY: 4		VÝKRES: PŮDORYS 9NP		ČÍSLO VÝKRESU: 09

PŮDORYS 10NP, M 1:100

Obec: Klatovy [555771]
Katastrální území: Klatovy [665797]

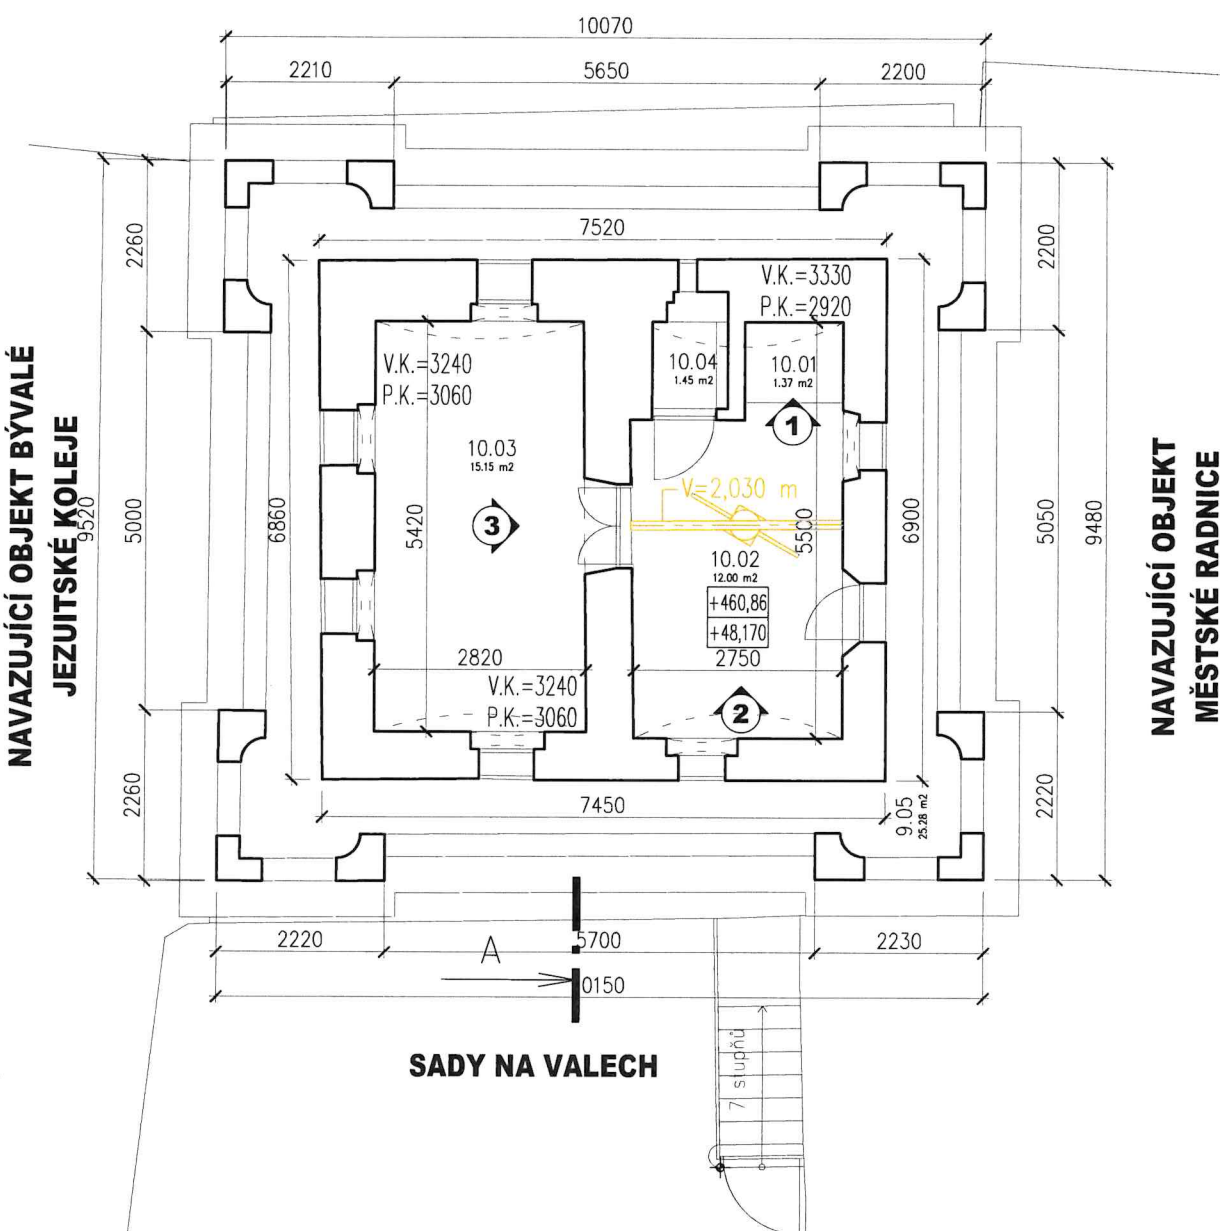

SADY NA VALECH

Legenda místností		
Označení na výkresu	Účel místnosti	Plocha [m²]
10.01	Schodiště 8b	1.37
10.02	Místnost 9NP	12.00
10.03	Pokladna	15.15
10.04	Úklid	1.45
10.05	Ochoz	25.28
		55.24

LEGENDA:

- — — — — OSA TRÁMU
- — — — — DŘEVĚNÉ PRVKY

FOTO 1



FOTO 2



FOTO 3



Pozn.
Autorem použitých fotografií je Ing. Pavel Soušek.

0,000 = 412,66 m n.m.

		ATELIER U5 s.r.o. K Zaječimu vrchu 904 Klatovy IV, 339 01 IČ: 263 70 646 tel.: +420 376 322 006 www: http://www.atelier-u5.cz				INVESTOR: Město Klatovy, Náměstí Míru 62/I, 339 20 Klatovy	STUPEŇ PD: PASPORT	
AUTOR: Ateliér U5 s.r.o.		ZAKAZKOVÉ ČÍSLO: 16001	OBSAH: STÁVAJÍCÍ STAV-ČERNÁ VĚŽ, st.p.č.491, k.ú. Klatovy		DATUM: 03/2016 MĚŘITKO: 1:100		ČÍSLO VÝKRESU: 10	
ČÍSLO SOUPRAVY: 4		VÝKRES: PŮDORYS 10NP						