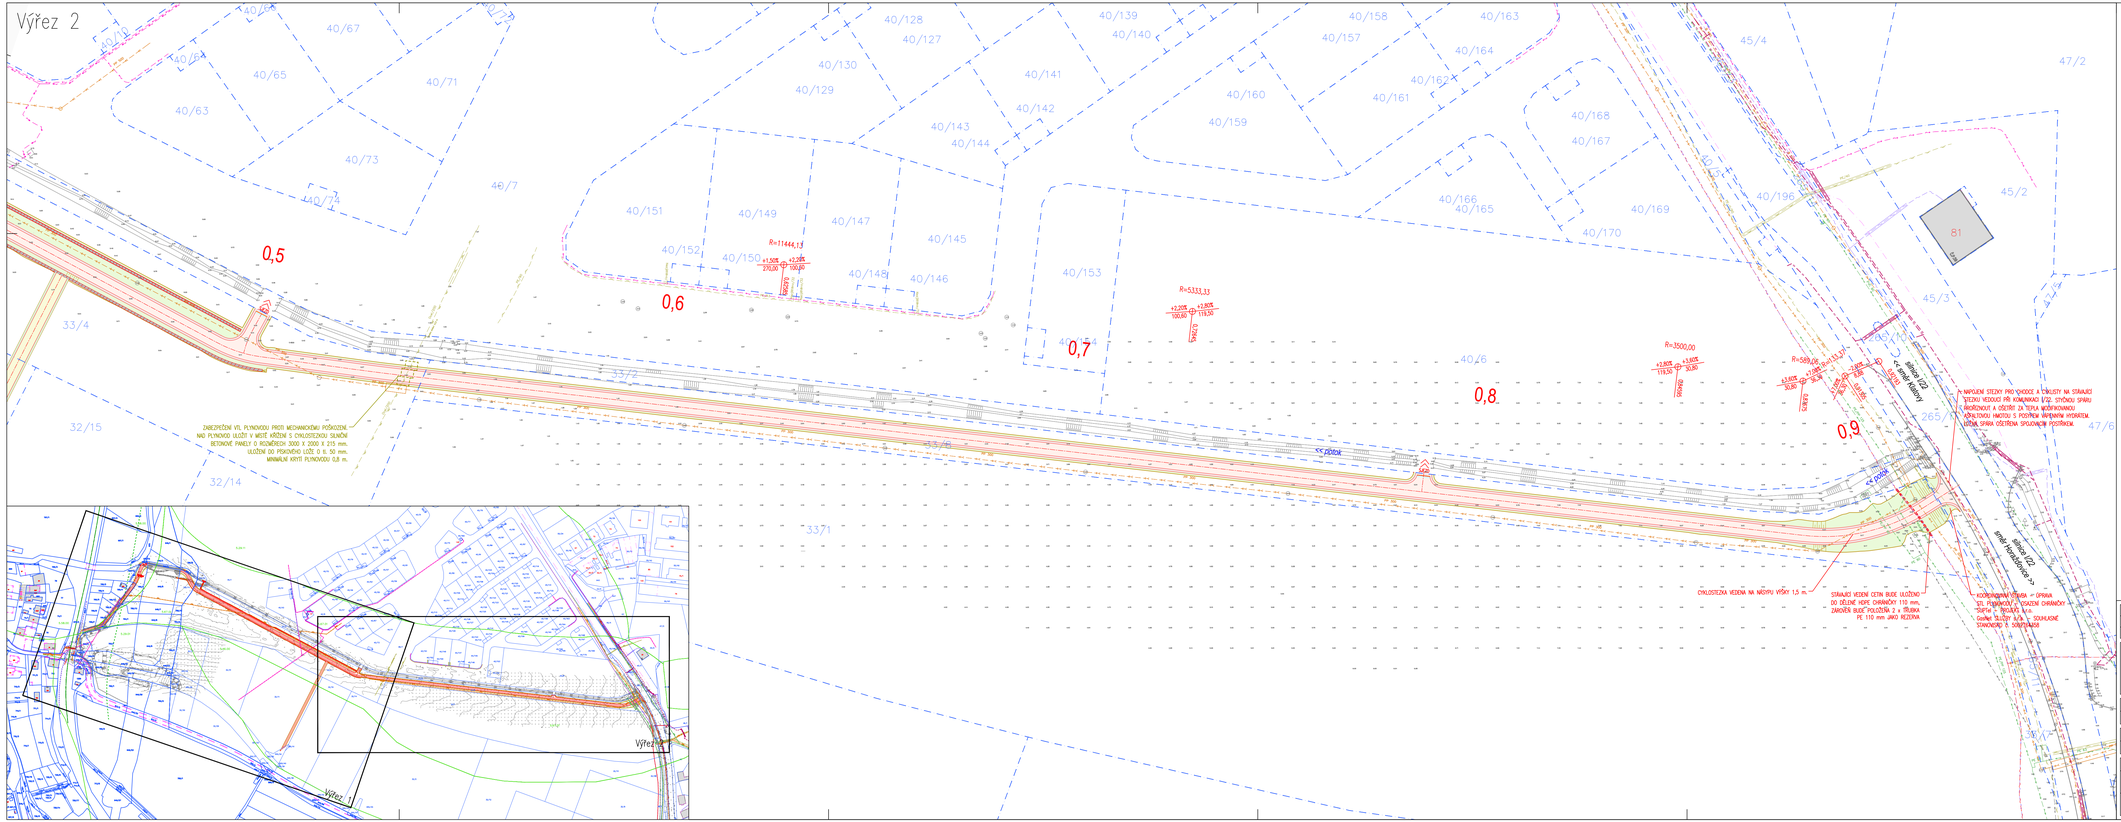

Legenda - navržená stavba:

SO101 KOMUNIKACE A ZPEVNĚNÉ PLOCHY

- Osa komunikace
- Snížená betonová obruba tl. 10 cm
- Sklopená betonová obruba tl. 30 cm
- Betonová žlabovka tl. 60 cm

VOZOVKY, POJÍŽDĚNÉ PLOCHY:

- Účelová komunikace - asfaltobeton
- Stezka - asfaltobeton
- Nezpevněná krajnice - štěrkodrť

OSTATNÍ PLOCHY:

- Koryto vodního toku - dlažba z lomového kamene
- Koryto vodního toku - zához z lomového kamene
- Koryto vodního toku - kamenný stabilizační práh
- Svahování + ohumusování

DOPRAVNÍ ZNAČENÍ:

- Svislé dopravní značení - nové

OPATŘENÍ PRO NEVIDOMÉ:

- Varovný pás

ÚSEK C - PODJEZD POD PŘELOŽKOU KOMUNIKACE I/27

- Snížená betonová obruba tl. 10 cm
- Stezka - litý asfalt
- Ostatní plochy v podjezdu - dlažba
- Nezpevněná krajnice - štěrkodrť
- Svahování + ohumusování
- Strom kácený
  Bez potřeby povolení kácení / s potřebou povolení

SO102 DOČASNÁ STAVENIŠTNÍ KOMUNIKACE

- Osa komunikace

VOZOVKY, POJÍŽDĚNÉ PLOCHY:

- Dočasná staveništní komunikace - silniční betonové panely

OSTATNÍ PLOCHY:

- Svahování + ohumusování
- Štěrkodrť

Legenda inženýrských sítí:

- Plynovodní řad STL - stávající (GASNET)
- Plynovodní řad VTL - stávající (GASNET) - vytyčeno
- Sdělovací kabel - stávající nadzemní (CETIN)
- Sdělovací kabel - stávající podzemní (CETIN)
- Sdělovací kabel - stávající podzemní neprovozovaný (CETIN)
- Sdělovací kabel - stávající podzemní nezaměřený (CETIN)
- Elektro NN - stávající podzemní (CETIN)
- Sdělovací kabel - stávající optický, podzemní (CETIN)
- Elektro NN - stávající nadzemní (ČEZ DSO)
- Elektro NN - stávající podzemní (ČEZ DSO)
- Elektro VN - stávající nadzemní (ČEZ DSO)
- Elektro VN - stávající podzemní (ČEZ DSO)
- Vodovod - stávající (ŠVAK)
- Vodovod - stávající neprovozovaný (ŠVAK)
- Kanalizace dešťová - stávající (ŠVAK)
- Kanalizace splašková - stávající (ŠVAK)
- Sdělovací kabel - stávající podzemní (ČD Telematika)
- Chránička - dělená HDPE, DN110
- Ochrana VTL plynovodu - betonové silniční panely

! IS zakresleny dle podkladů správců. Před zahájením prací je nutné vytyčení, případné ověření kopanými sondami. V ochranném pásmu IS nebude k výkopům použito strojní techniky. !

ČÍSLO REVIZE	DATUM REVIZE	POPIS REVIZE
2.		
1.		

ZODPOVĚDNÝ PROJEKTANT:
PROJEKCE DOPRAVNÍ FILIP s.r.o.
Švermova 1338, 412 01 Roudnice nad Labem tel.: 416 831 624
IČO: 28714792, DIČ: CZ28714792
HIP: Ing. Luboš Thomayer

ZKOORDINOVAL V RÁMCI S OTSK A OTSK: Ondřej Jurečka, v.r.

OTISK RAZÍTKA:

Investor:	Město Klatovy, nám. Míru 62, 339 01 Klatovy
KÚ:	Luby (665975), Sobětice u Klatov (665959)
Zodpovědný projektant:	Ing. Josef Filip, Ph.D.
Vypracoval:	Ing. Petr Vopalecký

ZPRACOVATEL TISKU: PROJEKCE DOPRAVNÍ

Datum:	04/2023	Číslo zakázky: 22-015-3.02	Formátů A4: 9	Stupeň: DPS	
Zakázka:	KLATOVY - CYKLOSTEZKA LUBY - SOBĚTICE			Měřítko: 1:500	Paré:
Příloha:	KOORDINAČNÍ SITUAČNÍ VÝKRES - VÝCHOD			Číslo přílohy: C.2.2	