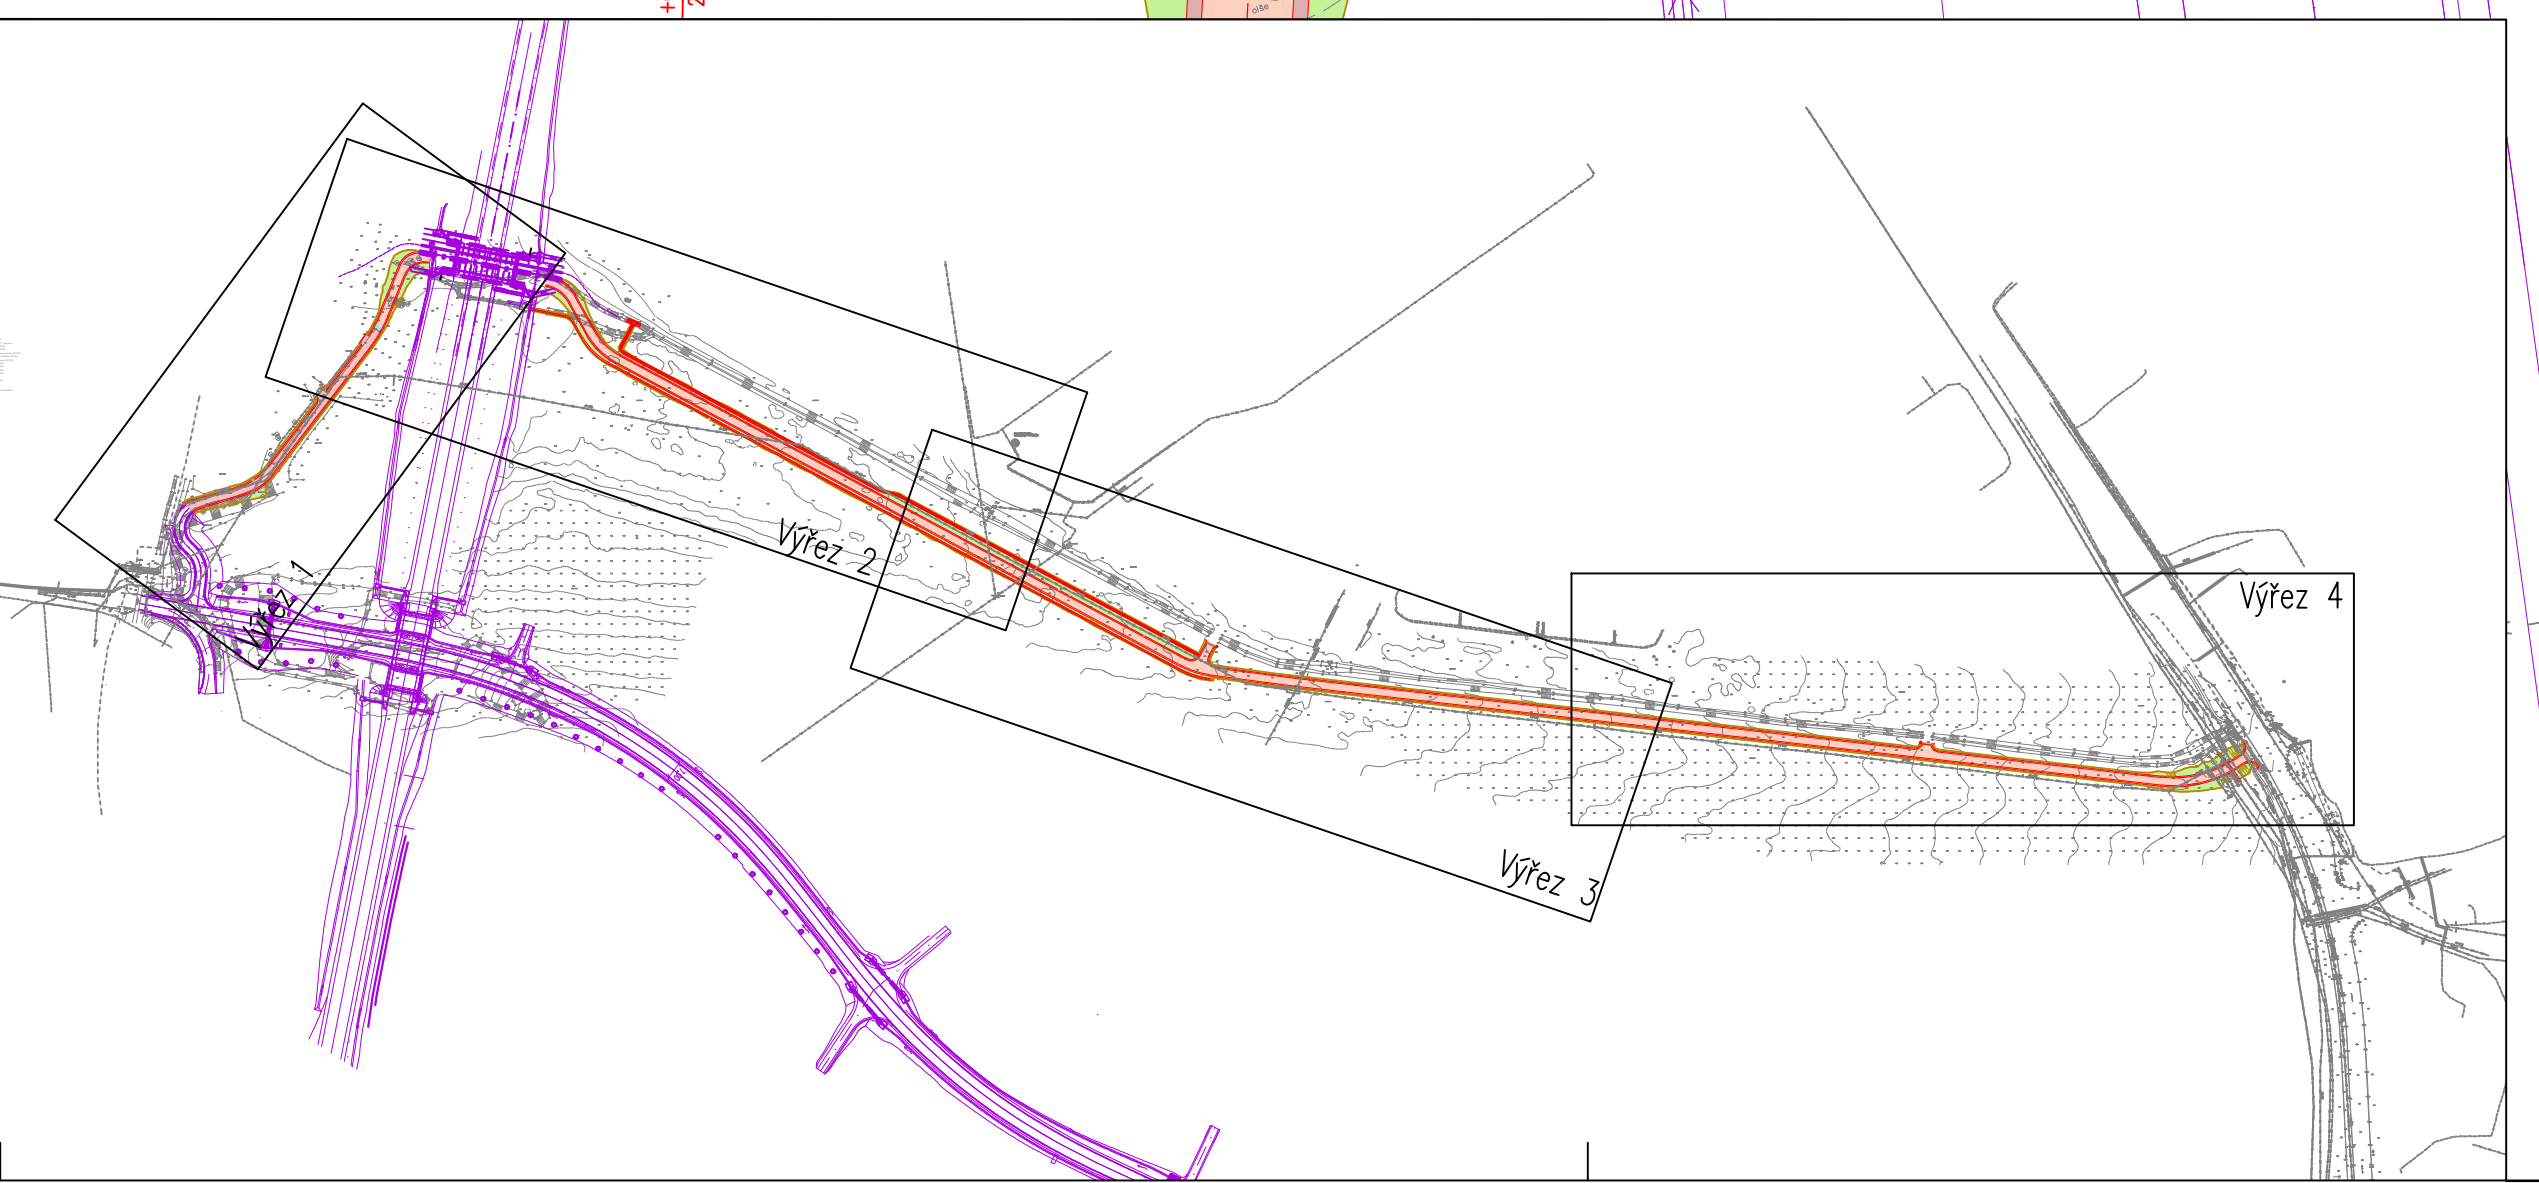


Výřez 2

IS zakresleny dle podkladů správců.
Před zahájením prací je nutné vytyčení,
případně ověření kopanými sondami.
V ochranném pásmu IS nebude k
výkopům použito strojní techniky.