




VZOROVÝ PŘÍČNÝ ŘEZ A-A  
M 1:50

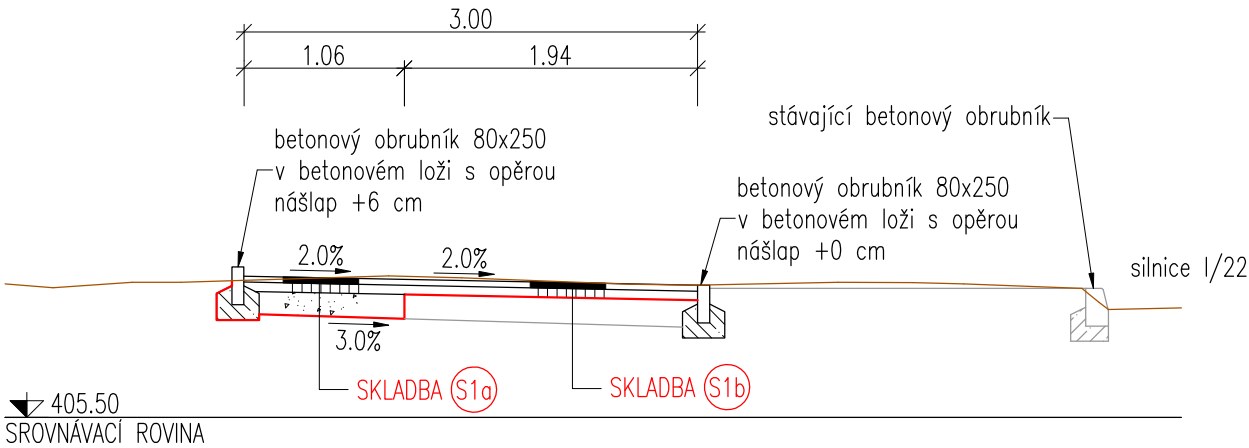

VZOROVÝ PŘÍČNÝ ŘEZ B-B  
M 1:50

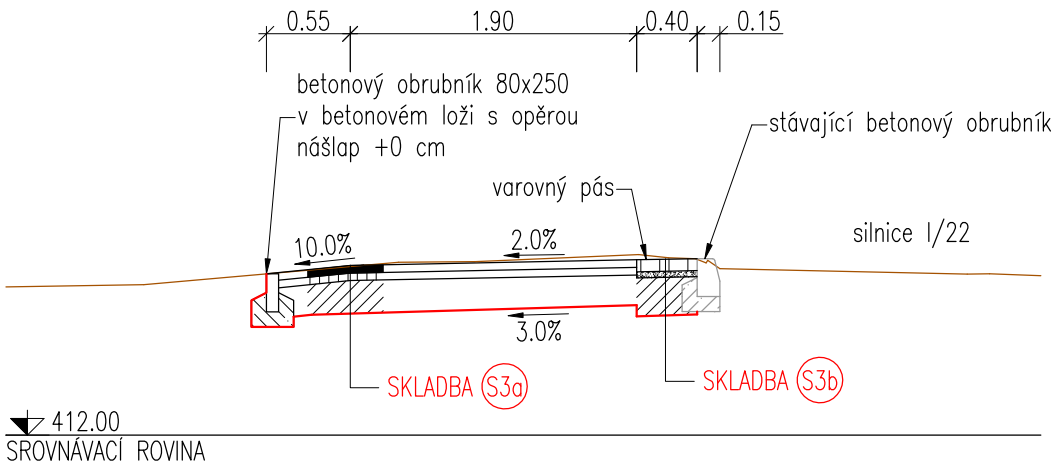

VZOROVÝ PŘÍČNÝ ŘEZ C-C  
M 1:50

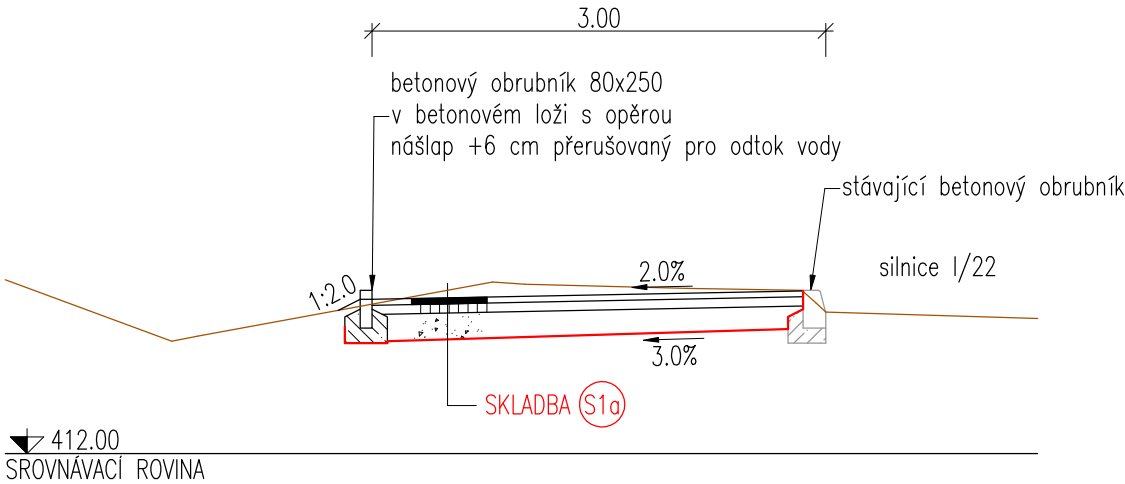

SKLADBA (S1a/b)

D2-N-3-CH-PIII dle TP 170

asfaltový beton pro ohrusnou vrstvu	ACO 8 CH 50/70	40 mm	ČSN 73 6121, ČSN EN 13108-1	
spojovací postřik z emulze	PS-C	0,30 kg/m²*)	ČSN 73 6129, ČSN EN 13808	
R-materiál	R-mat	60 mm	TP 208, ČSN EN 13108-8	
infiltrační postřik	PI-C	0,80 kg/m²*)	ČSN 73 6129, ČSN EN 13808	
mechanicky zpevněná zemina	MZ 0/32	min.150 mm	ČSN 73 6126-1, ČSN EN 13285**)	
CELKEM		min.250 mm		

\*) zbytkové množství pojiva po vyštěpení

\*\*) stávající podkladní vrstva stávajícího chodníku

SKLADBA (S2)

D2-D-1-CH-PIII dle TP 170

dlažba z betonových dlažebních prvků	DL	60 mm	ČSN 73 6131, ČSN EN 1338	
výplň spár křemičitý písek	0/2		ČSN 73 6131	
ložná vrstva z hrubého kameniva	L 4/8	30 mm	ČSN 73 6131, ČSN EN 13242	
šterkodrt	ŠD <sub>a</sub> 0/32	min. 150 mm	ČSN 73 6126-1, ČSN EN 13285	
CELKEM		min. 240 mm		

SKLADBA (S3g)

D2-N-3-VI-PIII dle TP 170

asfaltový beton pro ohrusnou vrstvu	ACO 11 50/70	50 mm	ČSN 73 6121, ČSN EN 13108-1	
spojovací postřik z emulze	PS-C	0,30 kg/m²*)	ČSN 73 6129, ČSN EN 13808	
R-materiál	R-mat	50 mm	TP 208, ČSN EN 13108-8	
infiltrační postřik	PI-C	0,80 kg/m²*)	ČSN 73 6129, ČSN EN 13808	
šterkodrt	ŠD <sub>a</sub> 0/32	min. 200 mm	ČSN 73 6126-1, ČSN EN 13285	
CELKEM		min.300 mm		


\*) zbytkové množství pojiva po vyštěpení

SKLADBA (S3b)

D2-D-1-VI-PIII dle TP 170

dlažba z betonových dlažebních prvků	DL	80 mm	ČSN 73 6131, ČSN EN 1338	
výplň spár křemičitý písek	0/2		ČSN 73 6131	
ložná vrstva z hrubého kameniva	L 4/8	40 mm	ČSN 73 6131, ČSN EN 13242	
šterkodrt	ŠD <sub>a</sub> 0/32	min. 250 mm	ČSN 73 6126-1, ČSN EN 13285	
CELKEM		min.370 mm		

19.01.2023	PRO KLIENTA	DM	PH
DATUM	POPIS REVIZE / ZMĚNY	ZPRACOVAL	KONTROLOVAL

NAVRHL: ING. PAVEL HOŠEK	VYPRACOVAL: DAVID MALÍK	KONTROLOVAL: ING. JIŘÍ SUROVEC	<div><div>PROJEKCE STATIKA DOPRAVNÍ STAVBY</div></div> <div>PSDS s.r.o., Trabantská 673/18, Praha 9 ☎ 776 304 488, URL: <a href="http://www.psd.cz">www.psd.cz</a></div>	
ODP. OSOBA: ING. JIŘÍ SUROVEC				
STAVEBNÍK: Město Klatovy Náměstí Míru 62/1, 339 20 Klatovy			AUTORIZ. RAZÍTKO:	
STAVBA: Stezka pro pěší a cyklisty Puškinova ulice, úsek Národních Mučedníků - Ječná				
K.Ú.: Klatovy	STUPEŇ: DPS	FORMÁT: 2 x A4		
KRAJ: Plzeňský	DATUM: 01/2023	MĚŘÍTKO: 1 : 50	Č. PŘÍLOHY:	Č. VÝTISKU:
PŘÍLOHA: Řezy			D.1.3	