




Podélný profil: Osazení obruby podél I/22 (spodní hrana) – ÚSEK 1  
Rozsah: km 0,00000 – km 0,21372  
M 1:500/50

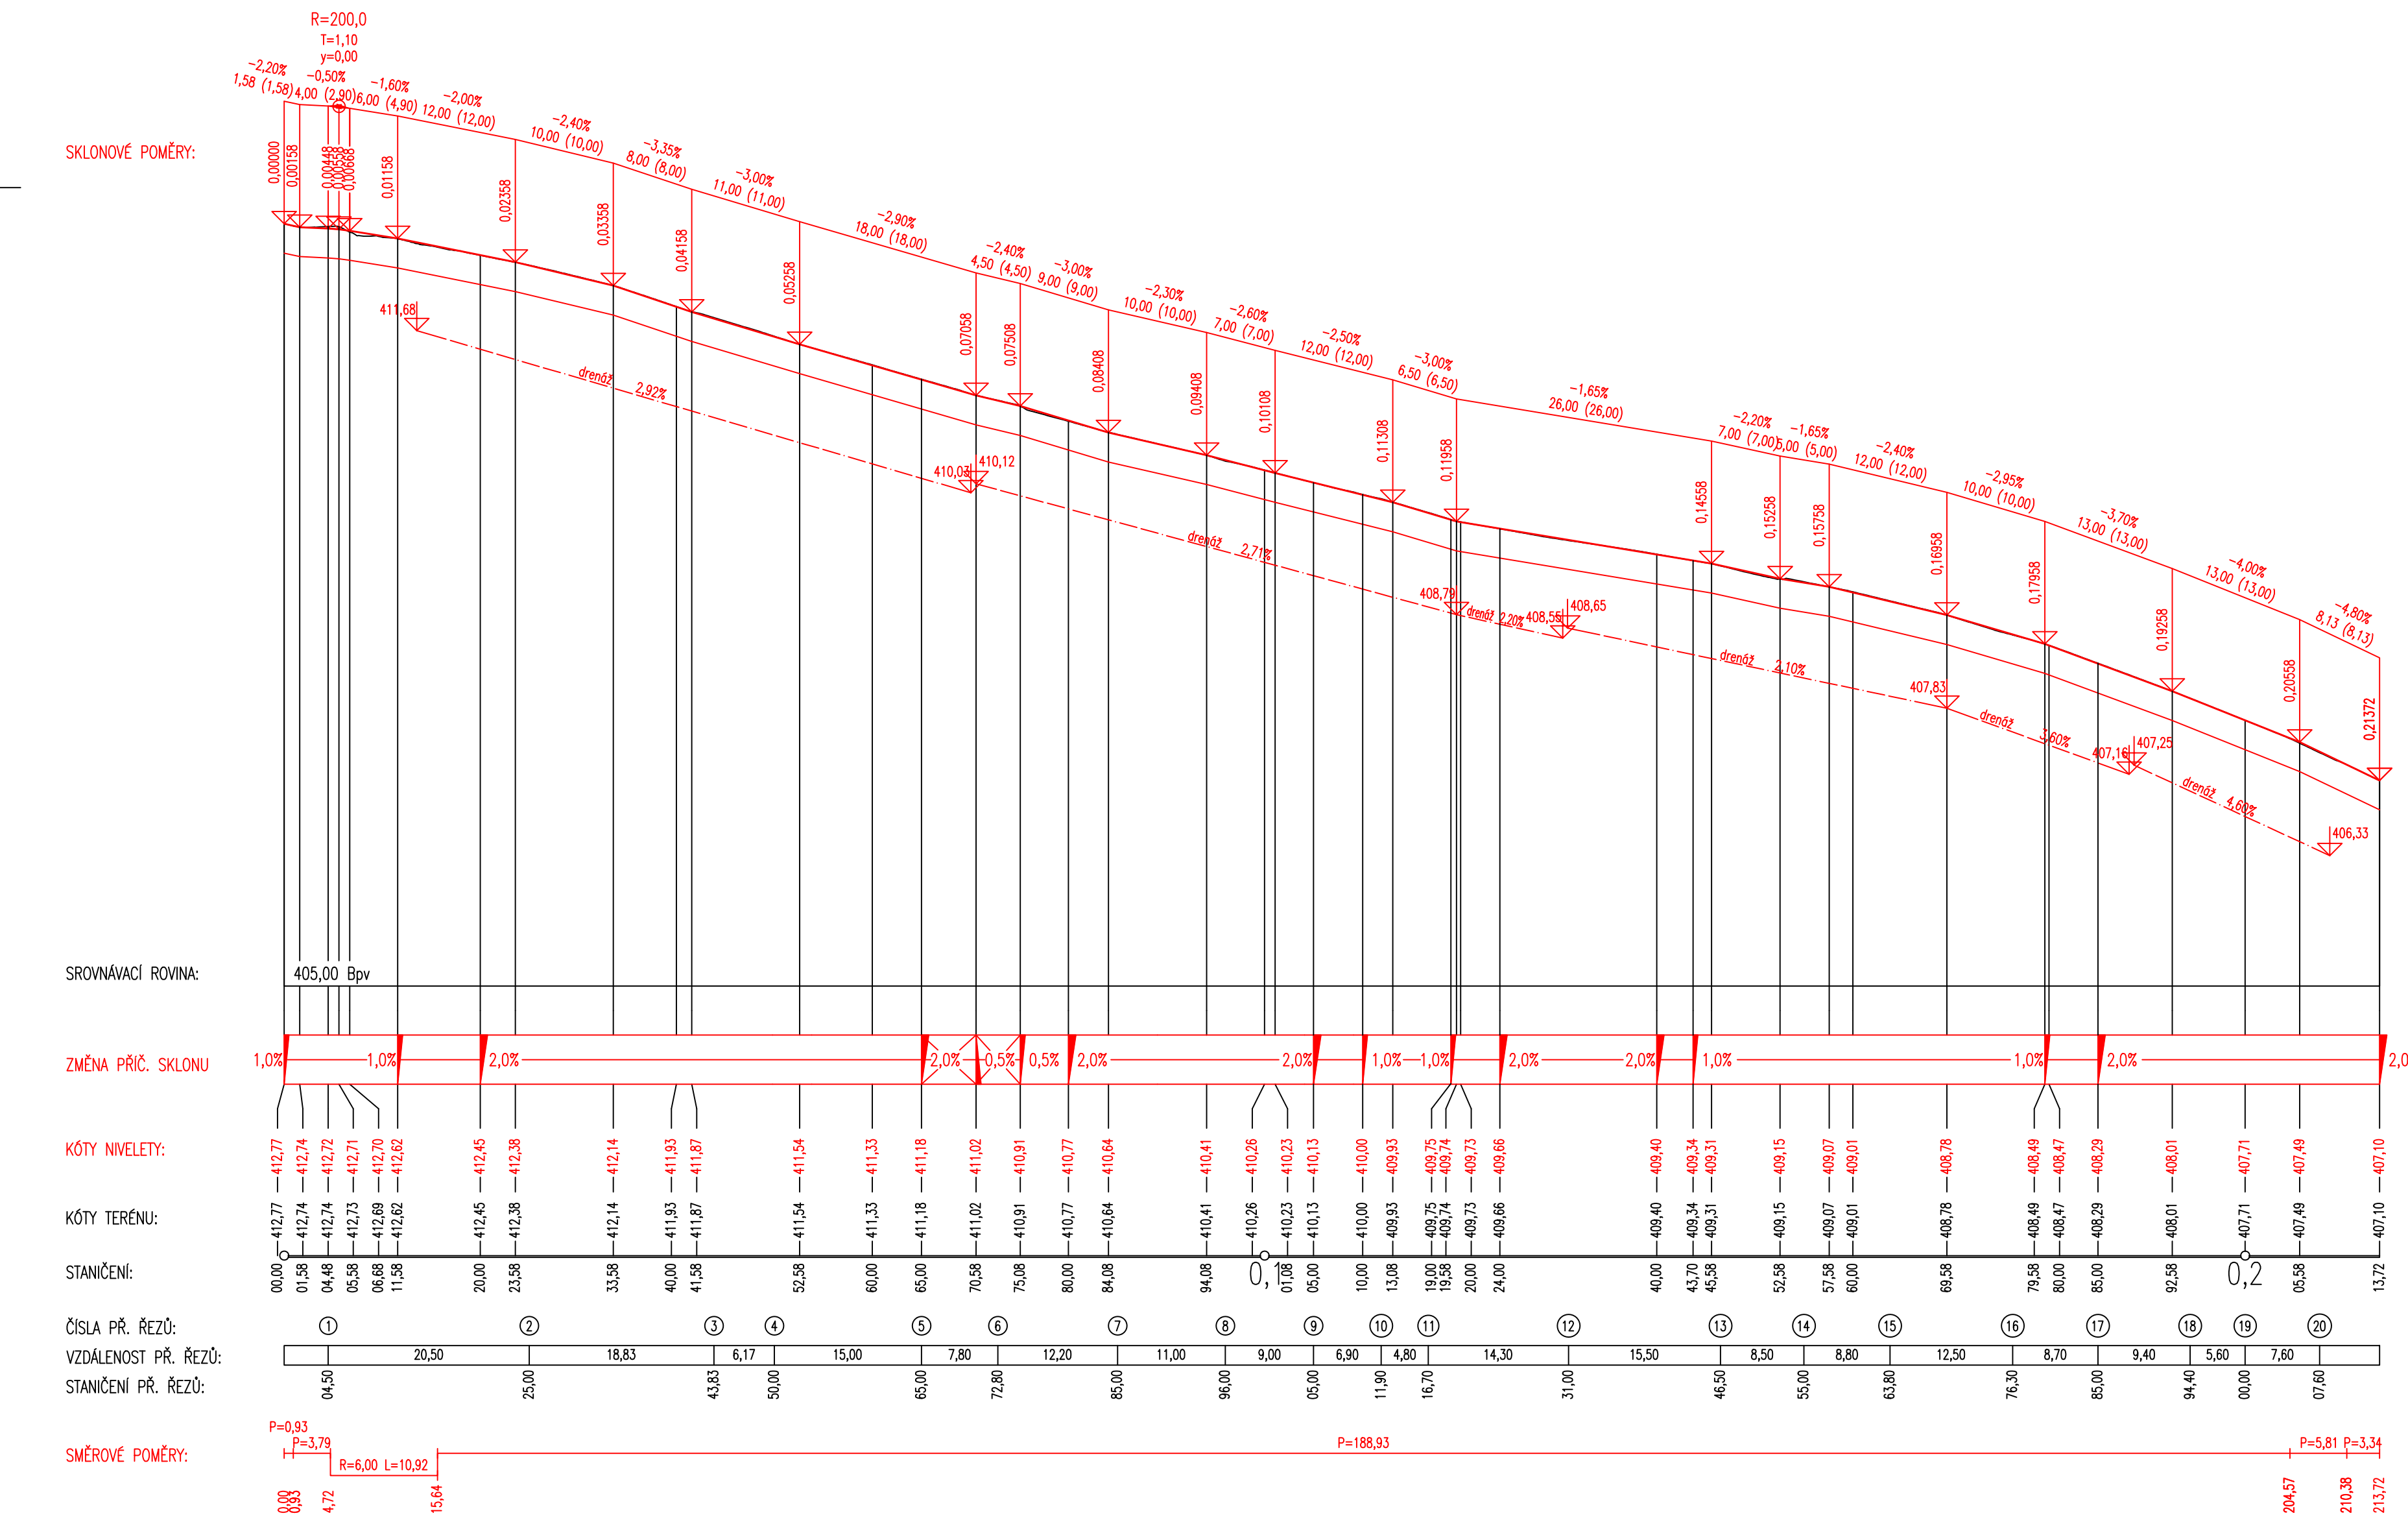


Podélný profil: ÚSEK 2  
Rozsah: km 0,00000 – km 0,12982  
M 1:500/50

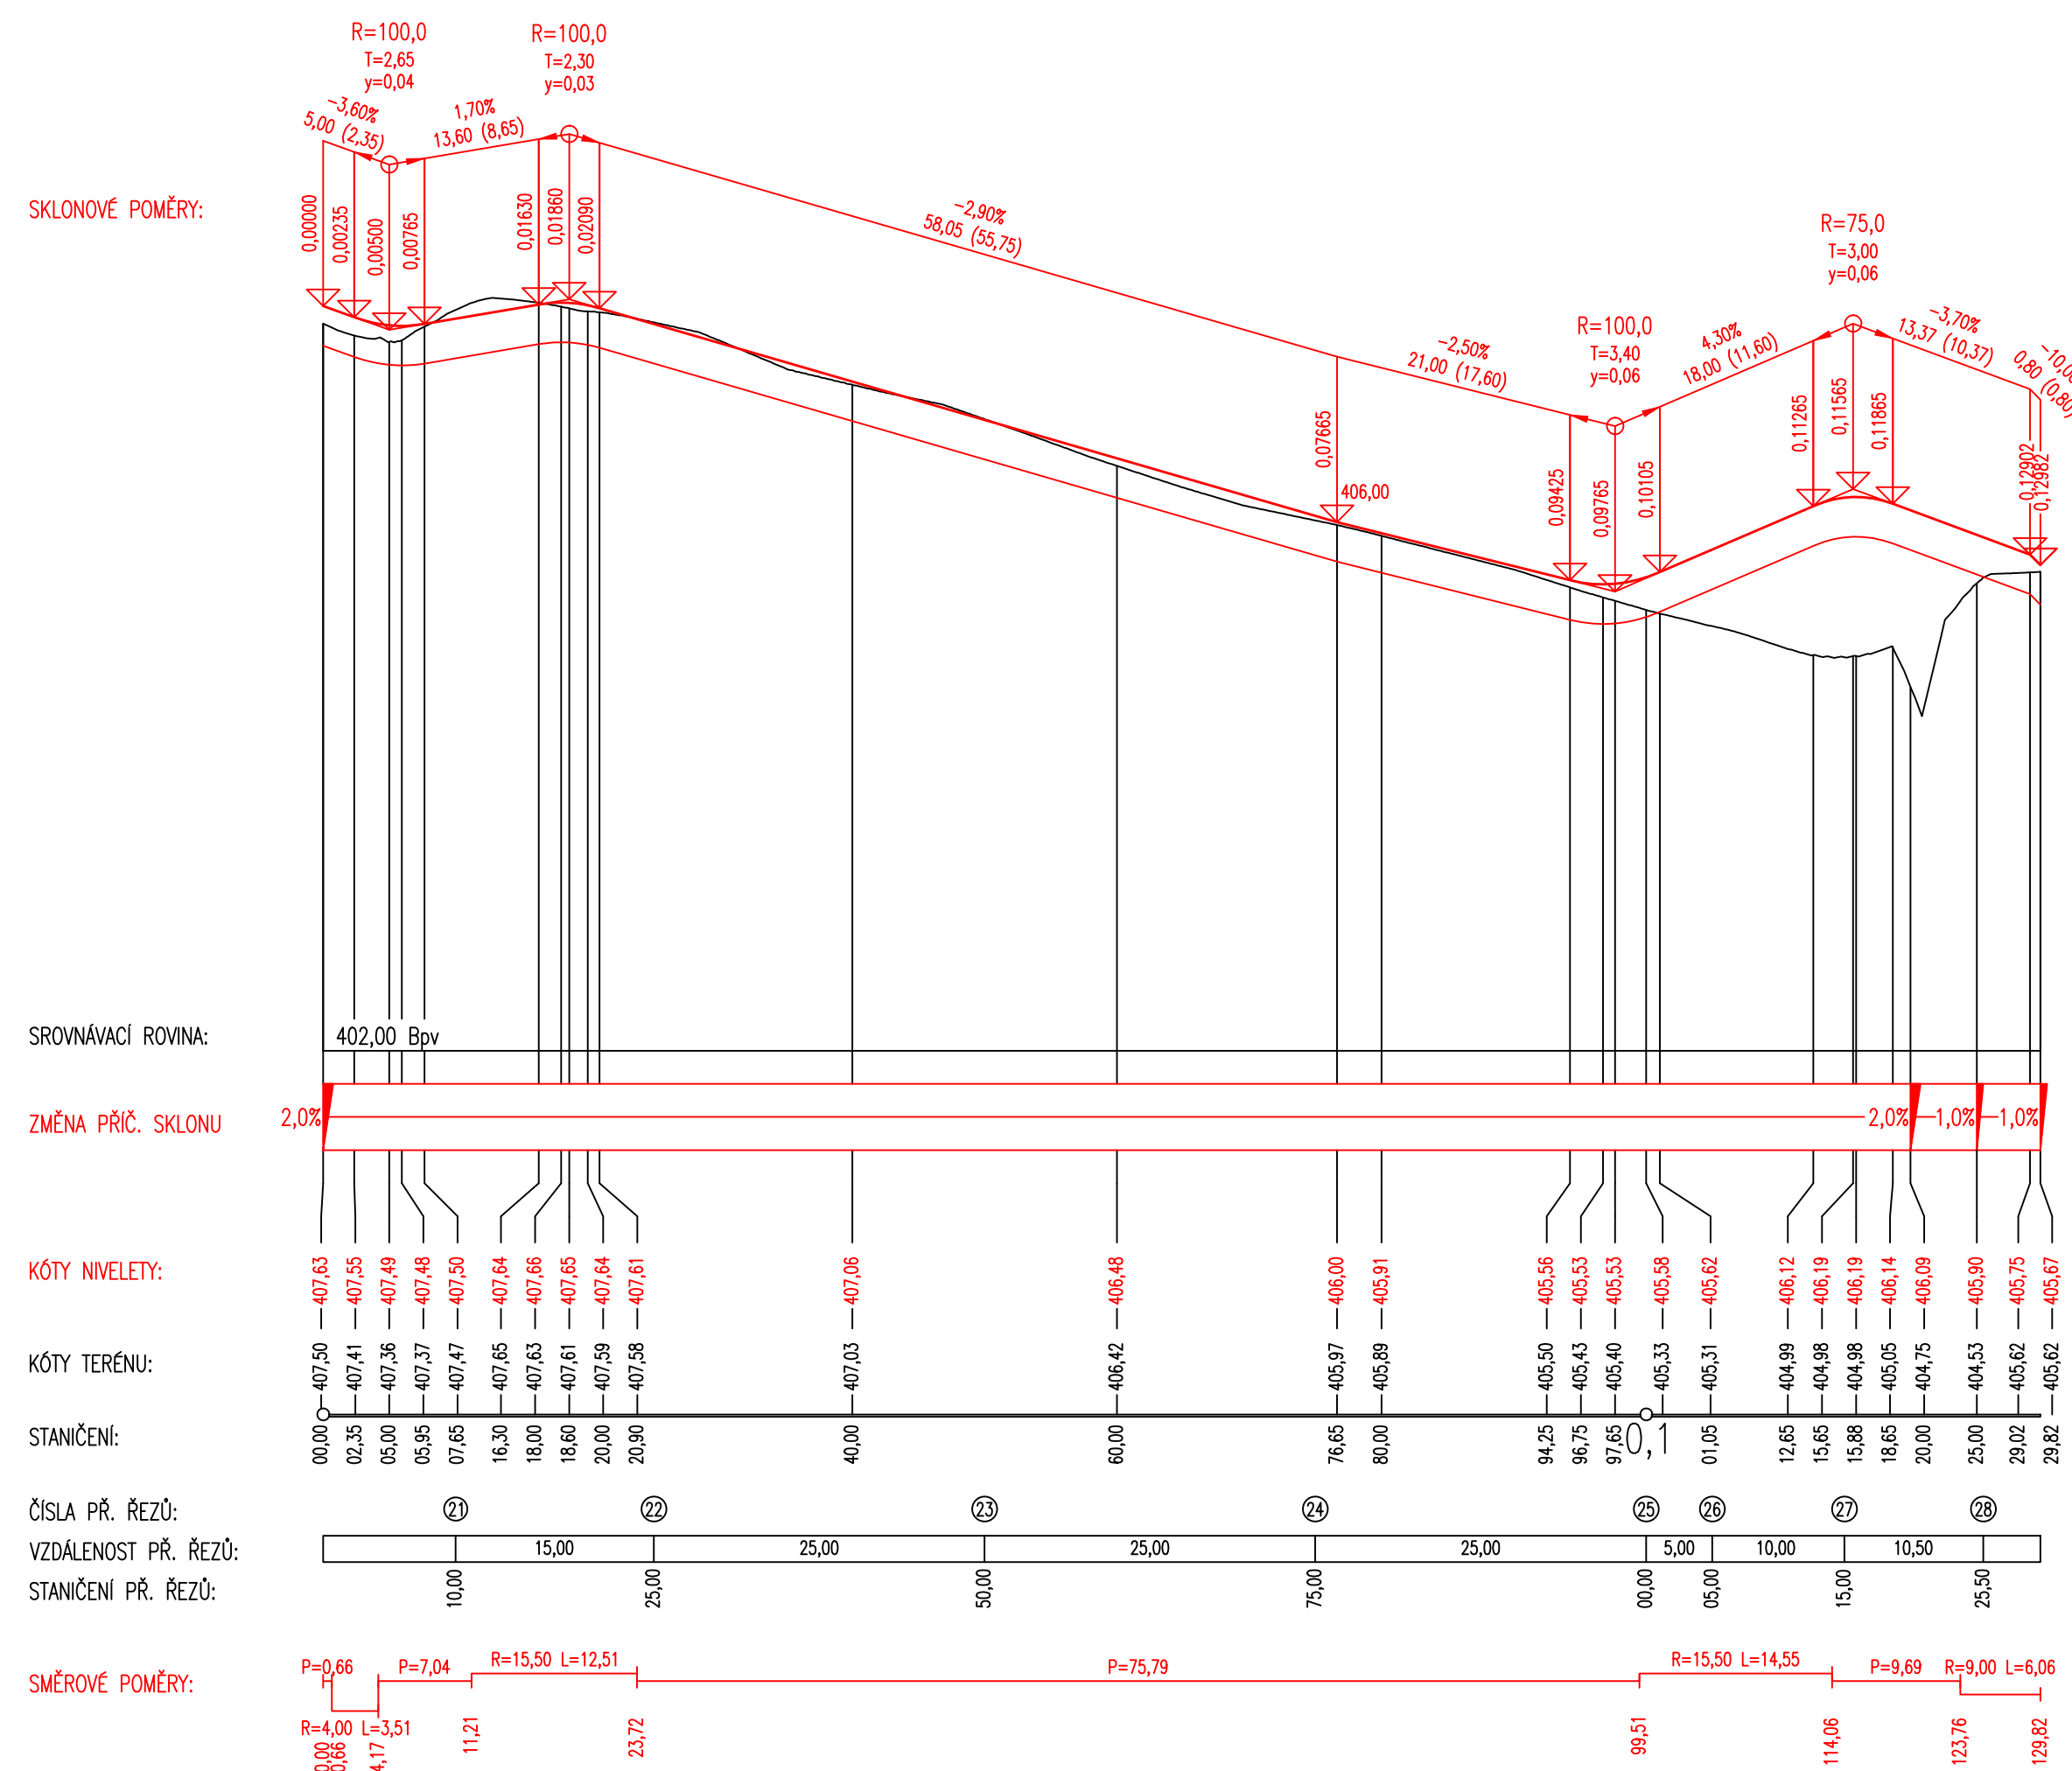

Podélný profil: Osazení obruby podél I/22 (spodní hrana) – ÚSEK 3  
Rozsah: km 0,00000 – km 0,13514  
M 1:500/50

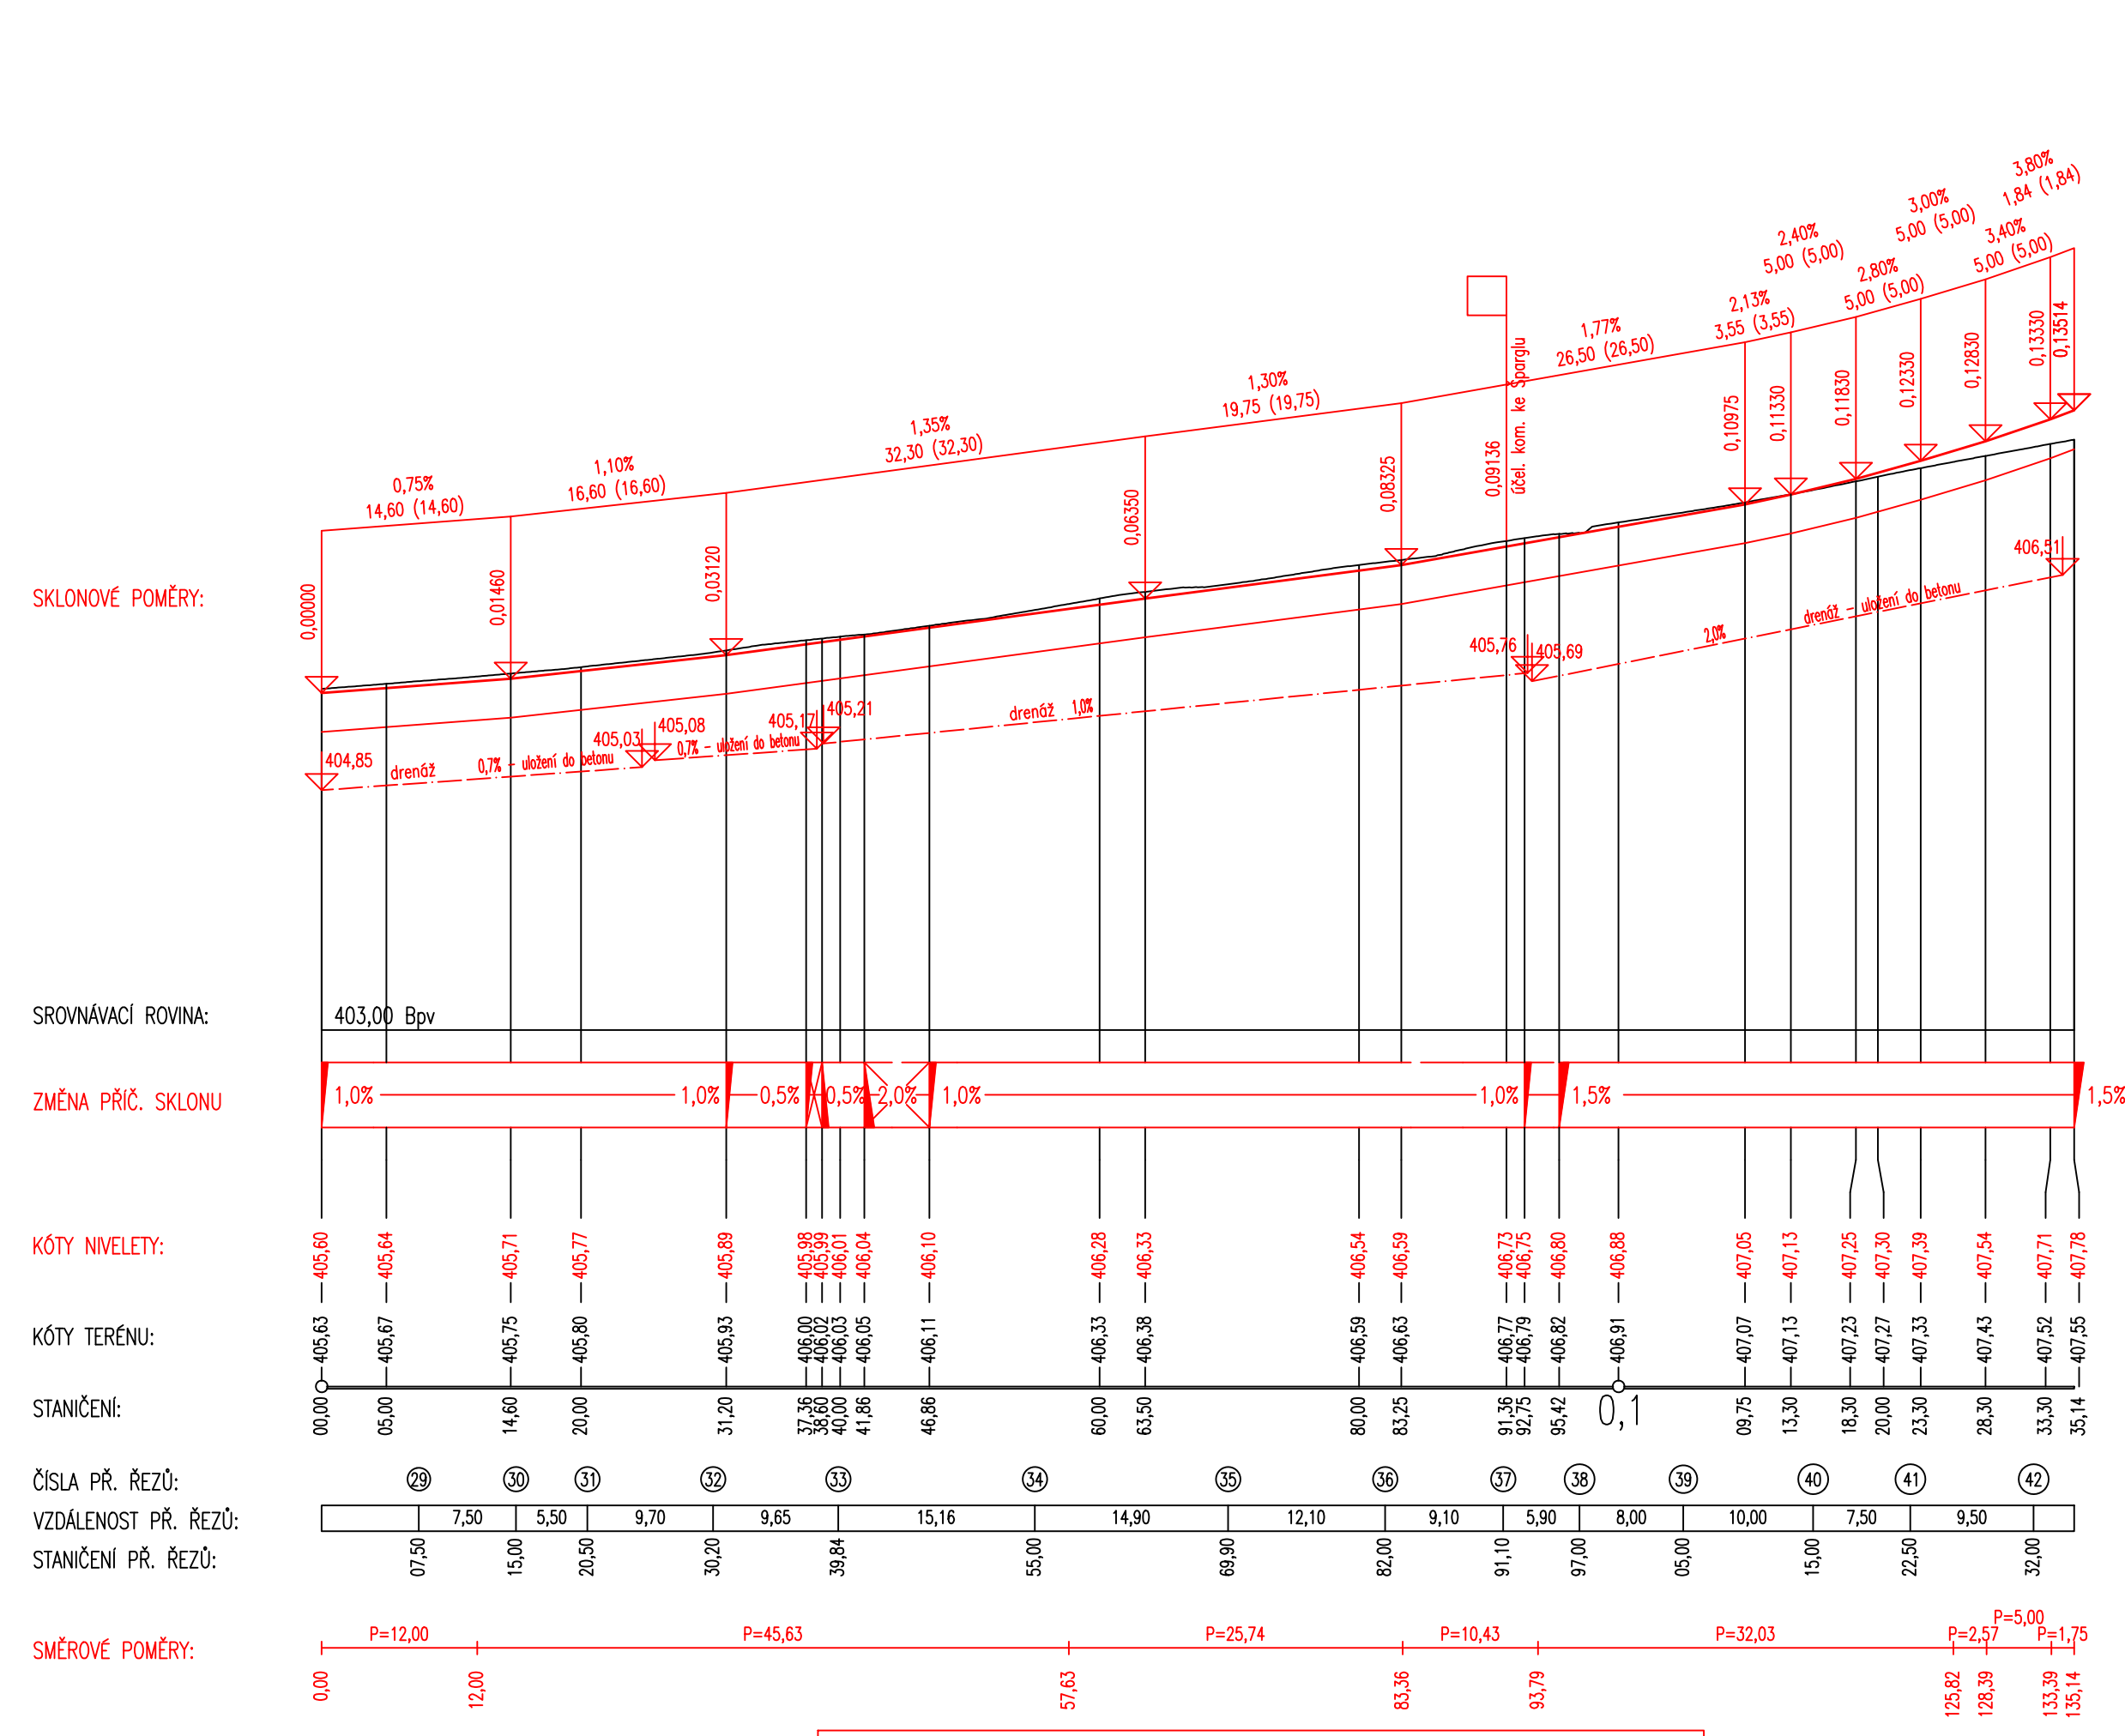

Podélný profil: Účelová komunikace k rybníku Špargl  
Rozsah: km 0,00000 – km 0,03143  
M 1:500/50

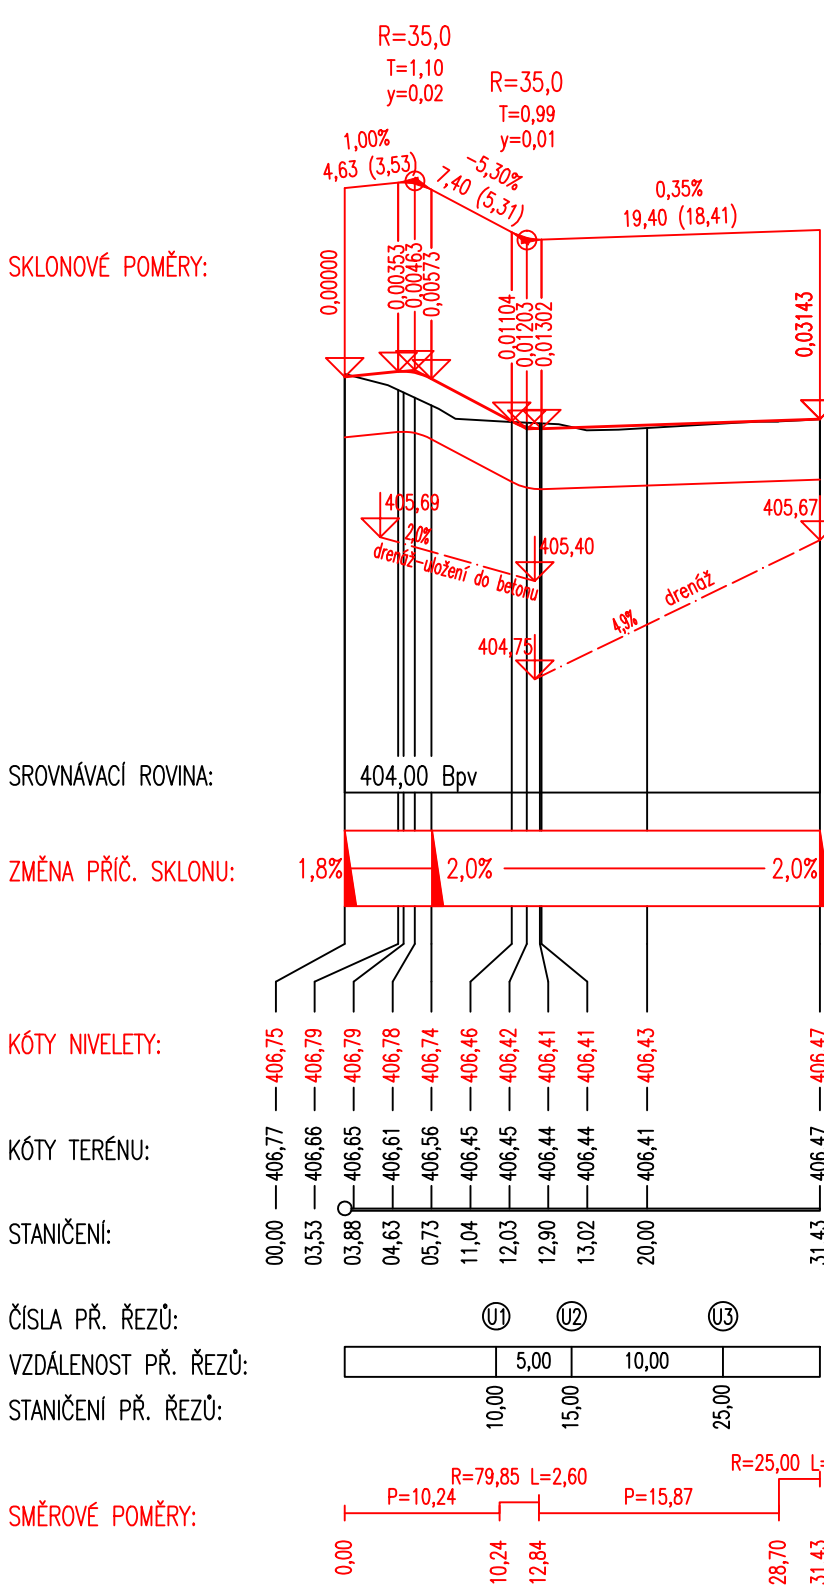

ČÍSLO REVIZE	DATUM REVIZE	POPIS REVIZE
2.	---	---
1.	---	---

<b>PROJEKCE DOPRAVNÍ FILIP s.r.o.</b> Svatováclavská 1338, 413 01 Roudnice nad Labem IČO: 28174792, DIČ: CZ28174792 HIP: Ing. Luboš Thomayer	<b>PROJEKCE DOPRAVNÍ</b>
Investor: Město Klatovy, nám. Miru 62, 339 01 Klatovy	KÚ: Klatovy (865797)
Zodpovědný projektant: Ing. Josef Filip, Ph.D.	Ypracoval: Ing. Luboš Thomayer
Datum: 09/2023	Číslo zakázky: 22-016-4-01
Zakázka: Klatovy - CYKLOSTEZKA PODÉL I/22 V PUŠKINOVÉ ULICI - OBJEKT DOPRAVNÍ STAVBY A PŘÍSLUŠENSTVÍ	Formát: A4: 10
Přiloha: PODÉLNÝ PROFIL	Stupeň: DPS
	Mřítko: 1:500/50
	Číslo přílohy: D.101.3