ÚZEMÍ
POVRCH ÚZEMÍ

KATASTR KLATOVY
OSTATNÍ PLOCHA -PŮVODNÍ PŘÍKOP

PODÉLNÝ PROFIL VODOVODNÍHO ŘADU - REKONSTRUKCE

MĚŘÍTKO 1:500 / 1:100

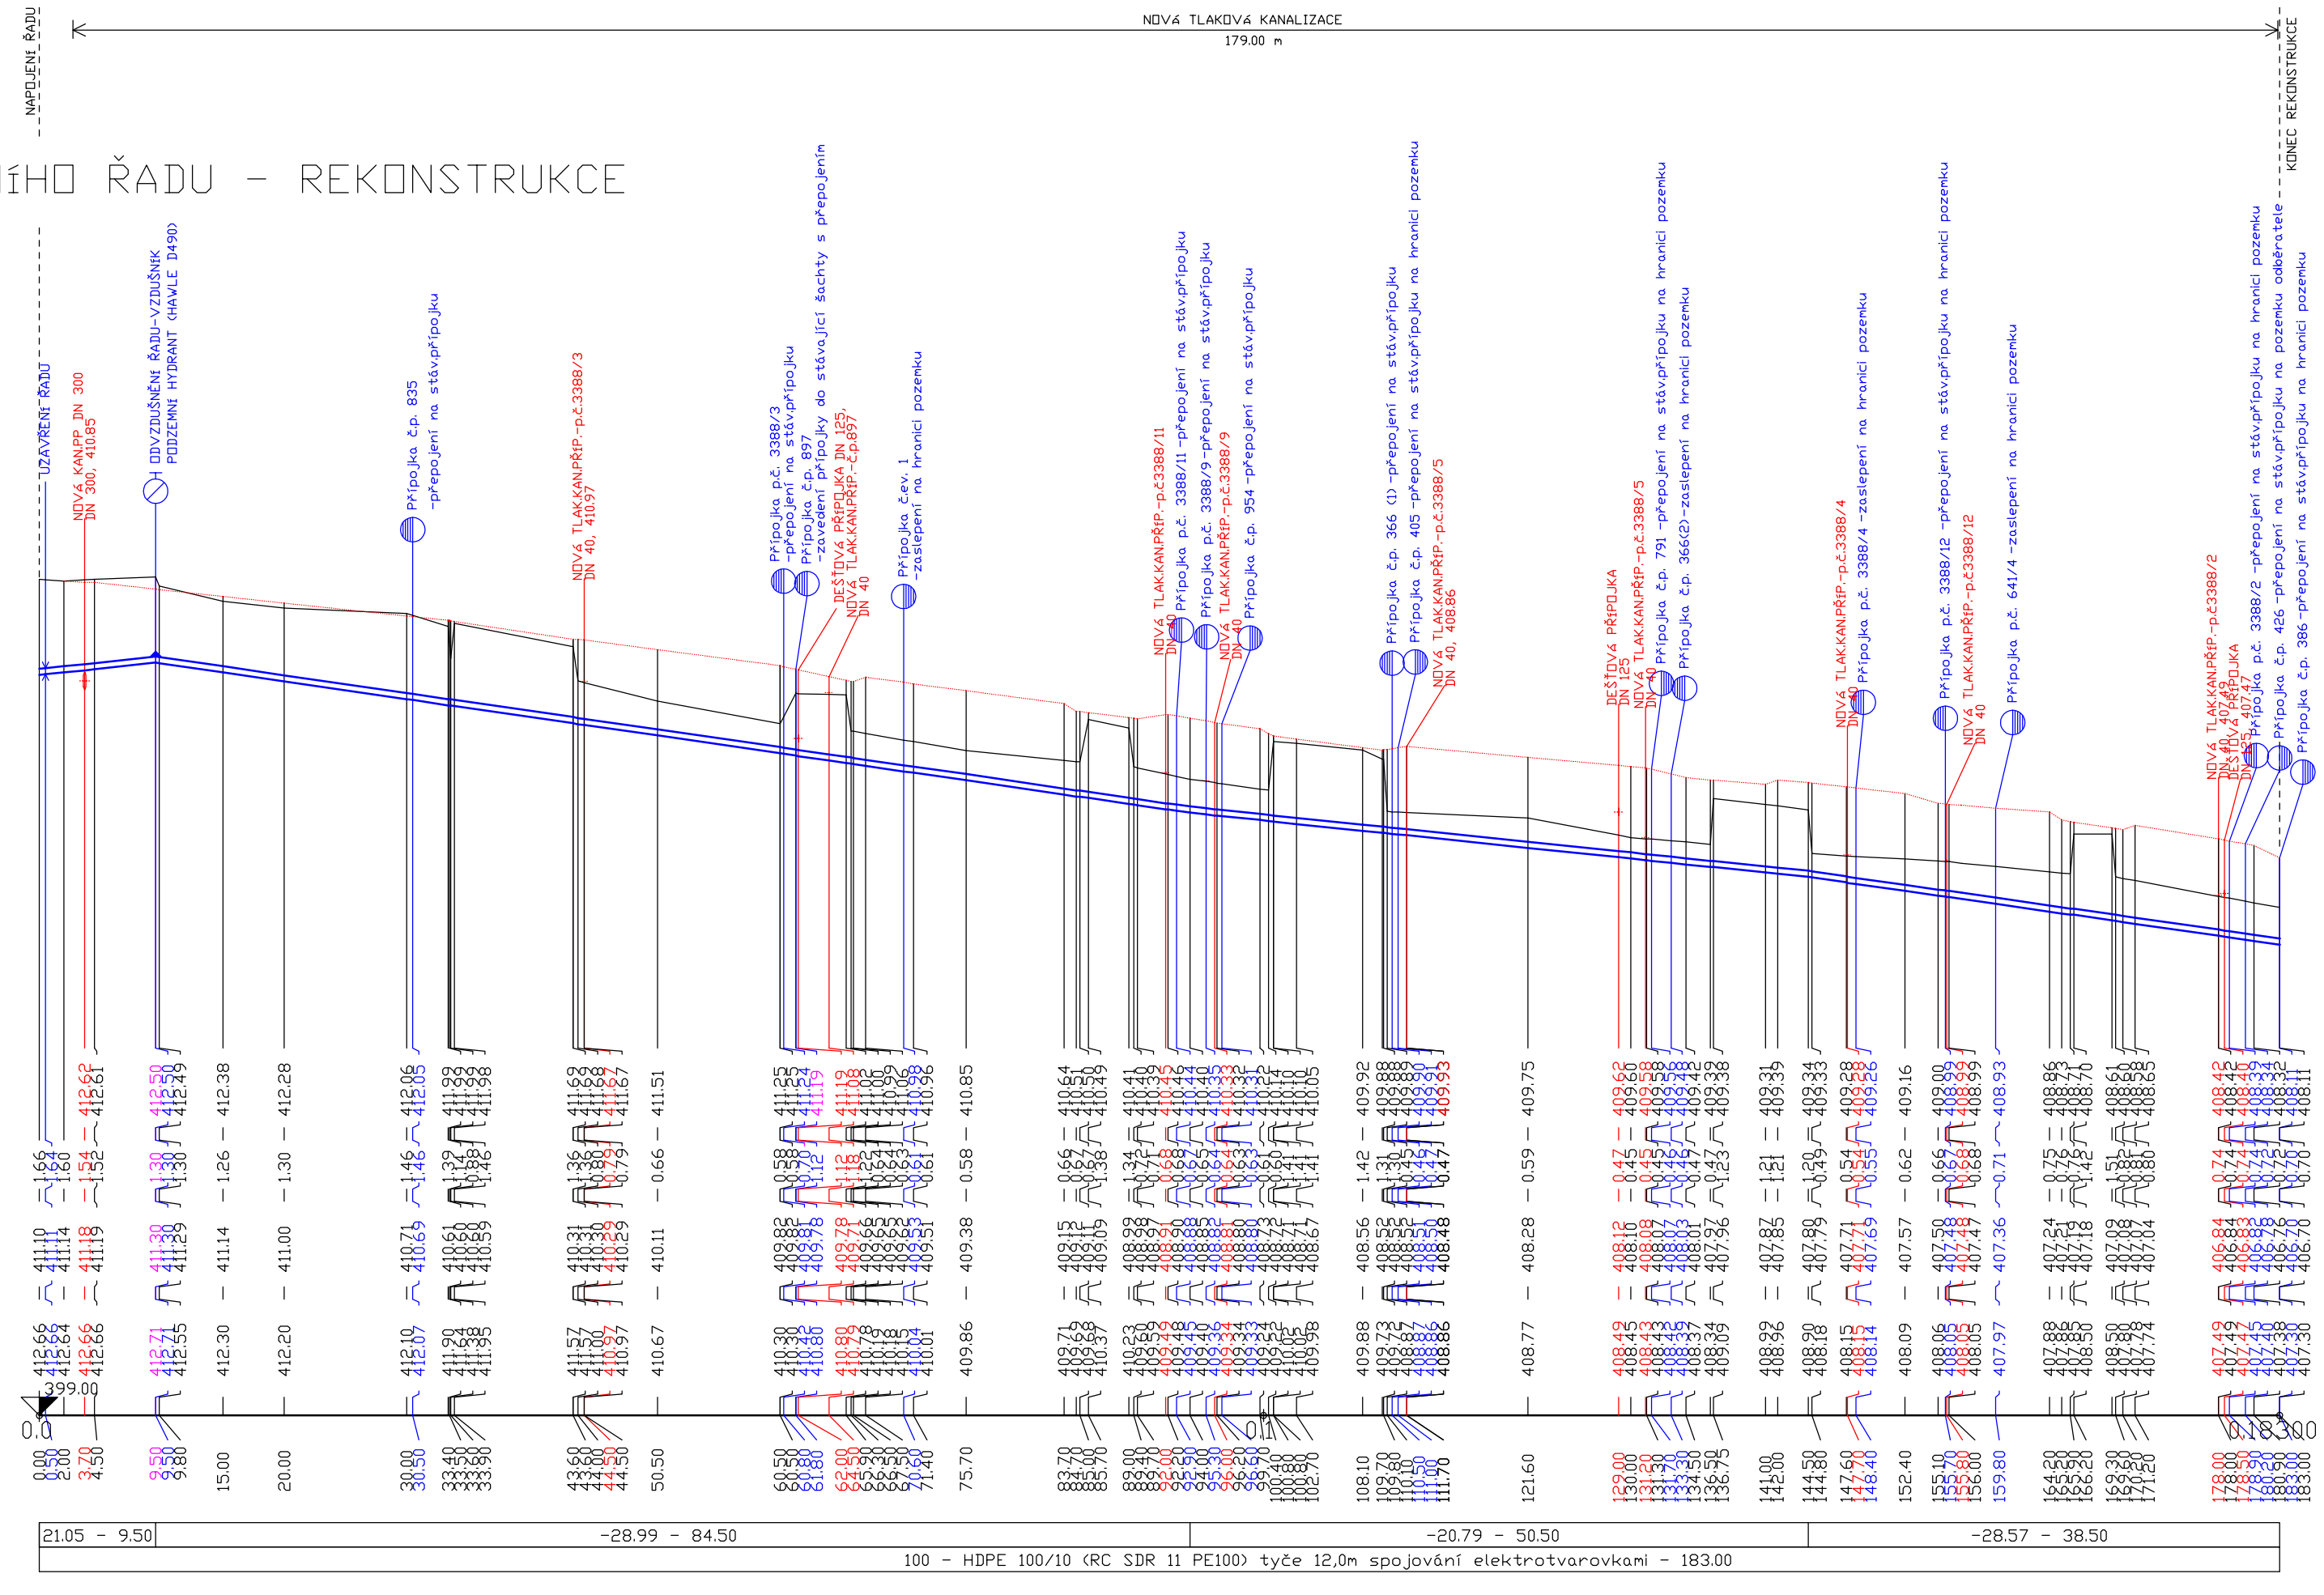

KÓTA UPRAVENÉHO TERÉNU

HLOUBKA VÝKOPU

KÓTA DNA POTRUBÍ

KÓTA TERÉNU

STANIČENÍ [Km],[m]

SKLON [promile] - DÉLKA [m]
DN [mm] - MATERIÁL - DÉLKA [m]

21.05 - 9.50	-28.99 - 84.50	-20.79 - 50.50	-28.57 - 38.50
100 - HDPE 100/10 (RC SDR 11 PE100) tyče 12,0m spojování elektrotvarovkami - 183.00			

POZOR : PŘED ZAHÁJENÍM ZEMNÍCH PRACÍ JE STAVEBNÍK POVINEN NECHAT VYTÝČIT PODZEMNÍ ZAŘÍZENÍ V TRASÁCH NOVÉHO ZAŘÍZENÍ SPRÁVCI (MAJITELI) TĚCHTO ZAŘÍZENÍ !
(Spoje, ČEZ, ŠVaK, Gastel, veřejné osvětlení)
PŘI STAVBĚ JE POVINEN RESPEKTOVAT POKYNY SPRÁVCŮ (VLASTNÍKŮ) TĚCHTO ZAŘÍZENÍ !

ČÍSLO REVIZE	DATUM REVIZE	POPIS REVIZE
2.	----	----
1.	----	----

GENERÁLNÍ PROJEKTANT:
PROJEKCE DOPRAVNI FILIP s.r.o.
Švermova 1338, 413 01 Roudnice nad Labem tel.: 416 831 624
IČO: 28714792, DIČ: CZ28714792
HIP: Ing. Luboš Thomayer

SOUŘADNICOVÝ SYSTÉM S-JTSK
VÝŠKOVÝ SYSTÉM B.P.V.

OTISK RAZÍTKA:

Investor: Město Klatovy, nám. Míru 62, 339 01 Klatovy
KÚ: Klatovy (665797)

Zodpovědný projektant: Ing. Michal Jeřábek
Vypracoval: Ing. Michal Jeřábek

ZPRACOVATEL ČÁSTI:
INDORS
Vodohospodářská projekční kancelář

Datum:	09/2023	Číslo zakázky:	22-016-4.02	Formátů A4:	4	Stupeň:	DPS

Zakázka: KLATOVY - CYKLOSTEZKA PODÉL I/22 V PUŠKINOVĚ ULICI - OBJEKT VODOHOSPODÁŘSKÉ STAVBY

Měřítko: 1:500/100
Paré:

Příloha: PODÉLNÝ PROFIL VODOVOD. ŘADU-REKONSTRUKCE (SO 303)

Číslo přílohy: D.302.3