


UZEMÍ
POVRCH UZEMÍ

KATASTR KLATOVY
OSTATNÍ PLOCHA

NOVÁ TLAKOVÁ KANALIZACE
177,00 m

PODELNÝ PROFIL NOVÉHO VODOVODNÍHO ŘÁDU
MĚŘÍTKO 1:500 / 1:100

SKLON [promile] – DÉLKA [m]
DN [mm] – MATERIÁL – DÉLKA [m]

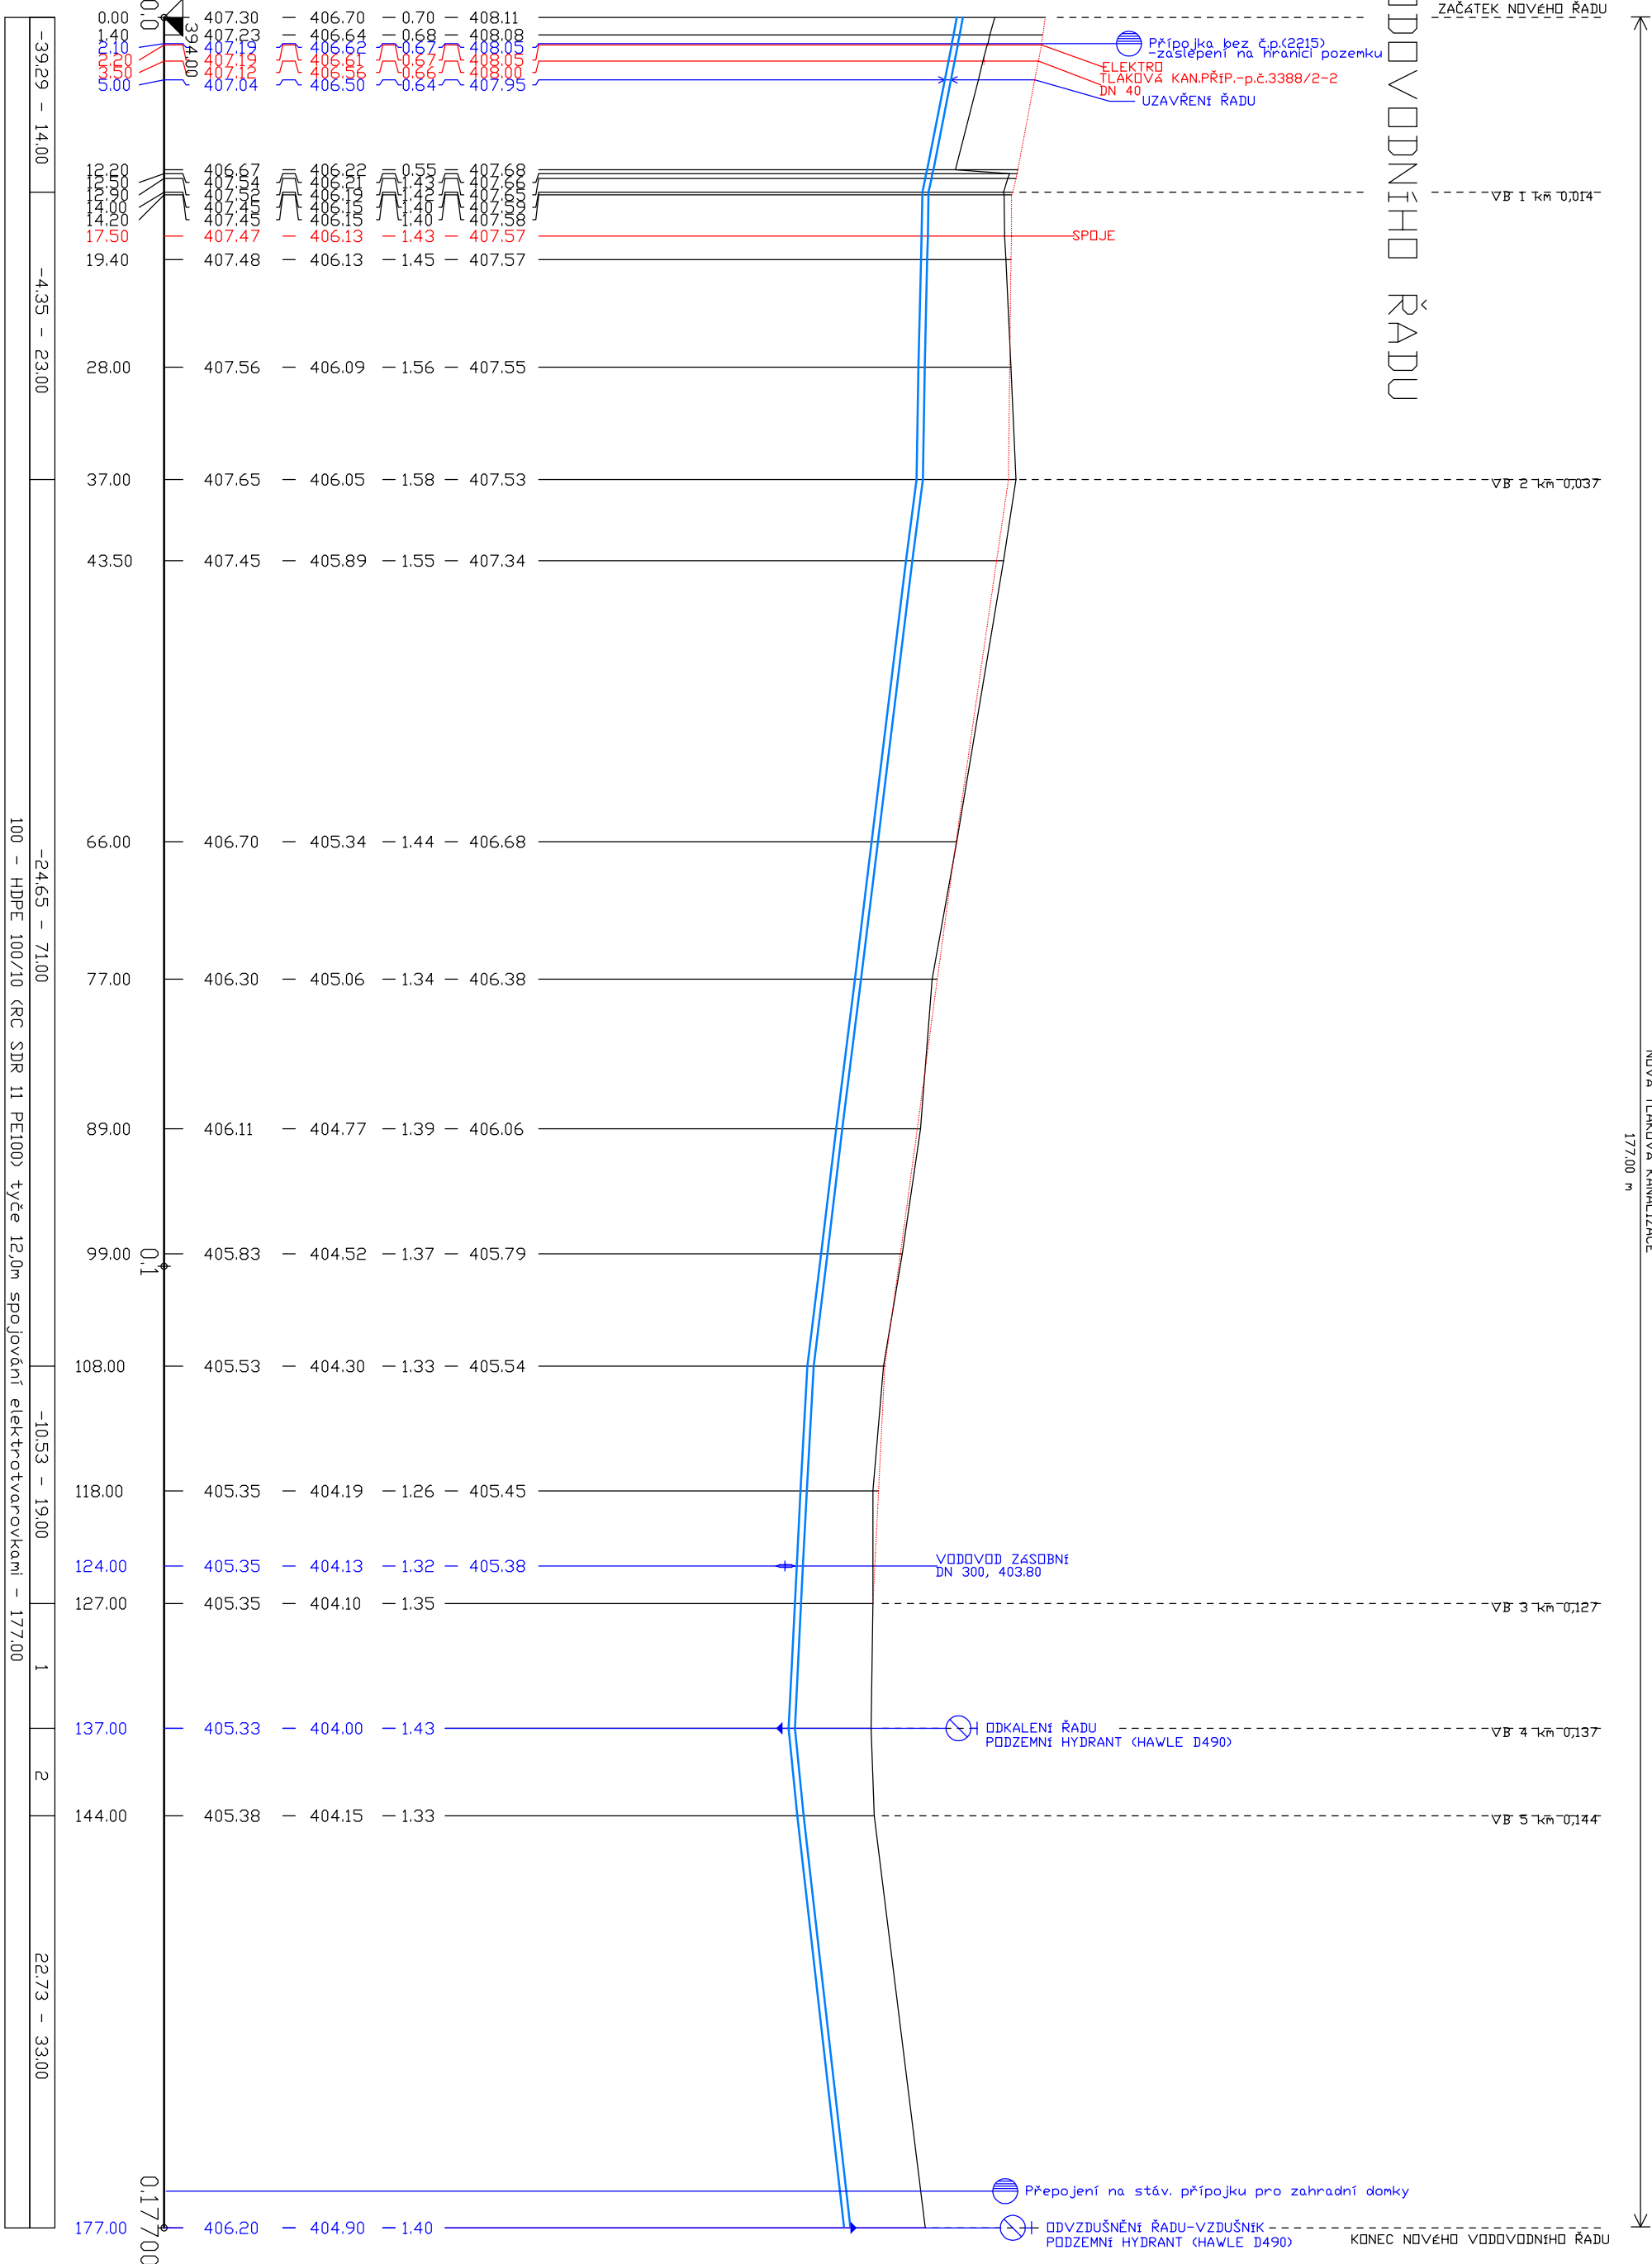

LEGENDA:
B₁ -10,00 = 10,00
B₂ -1,43 = 7,00

POZOR : PŘED ZAHÁJENÍM ZEMNÍCH PRACÍ JE STAVENÍK POVINEN NECHAT VYTVOŘIT PODZEMNÍ ZARÍZENÍ V TRÁSÁCH NOVÉHO ZARÍZENÍ SPRÁVCI (MAJITELI) TĚCHTO ZARÍZENÍ !
(Společně s tímto Geodet. úředním ověřením) PŘI STAVBĚ JE POVINEN RESPEKTOVAT POKYNY SPRÁVCE (VLASTNÍKU) TĚCHTO ZARÍZENÍ !

ČÍSLO REVIZE		DATUM REVIZE		POPIS REVIZE	
2.		---		---	
1.		---		---	

INVESTOR:		Město Klatovy, nám. Míru 62, 339 01 Klatovy	
KÚ:		Klatovy (665797)	
Zodpovědný projektant:		Ing. Michal Jeřábek	
Vyraboval:		Ing. Michal Jeřábek	
Datum:		09/2023	
Zakázka:		KLATOVY - CYKLOSTEZKA PODE L/22 V PUKŠKOVĚ ULICI - OBJEKT VODOHOSPODÁŘSKÉ STAVBY	
Příloha:		PŘÍLOHA: PODELNÝ PROFIL NOVÉHO VODOVODNÍHO ŘÁDU (SO 303)	

ŠVERMOVÁ 1338, 413 01, ROUDNICE NAD LABEM tel.: 416 831 624 IČO: 28714792, DIČ: CZ28714792 Hl.p. Ing. Luboš Thomayer		OTISK RAŽNICE	
SPOLUPRÁCE: VÝKONOVÝ SYSTÉM B.V.		OTISK RAŽNICE	

ZAKÁZKA: Ing. Michal Jeřábek		VODOHOSPODÁŘSKÁ PROJEKČNÍ KANCELÁŘ	
Datum:		09/2023	
Číslo zakázky:		22-016-4-02	
Formátu A4:		4	
Suplet:		DPS	
Měřítko:		1:500/100	
Příloha:		Číslo přílohy: D.302.4	